



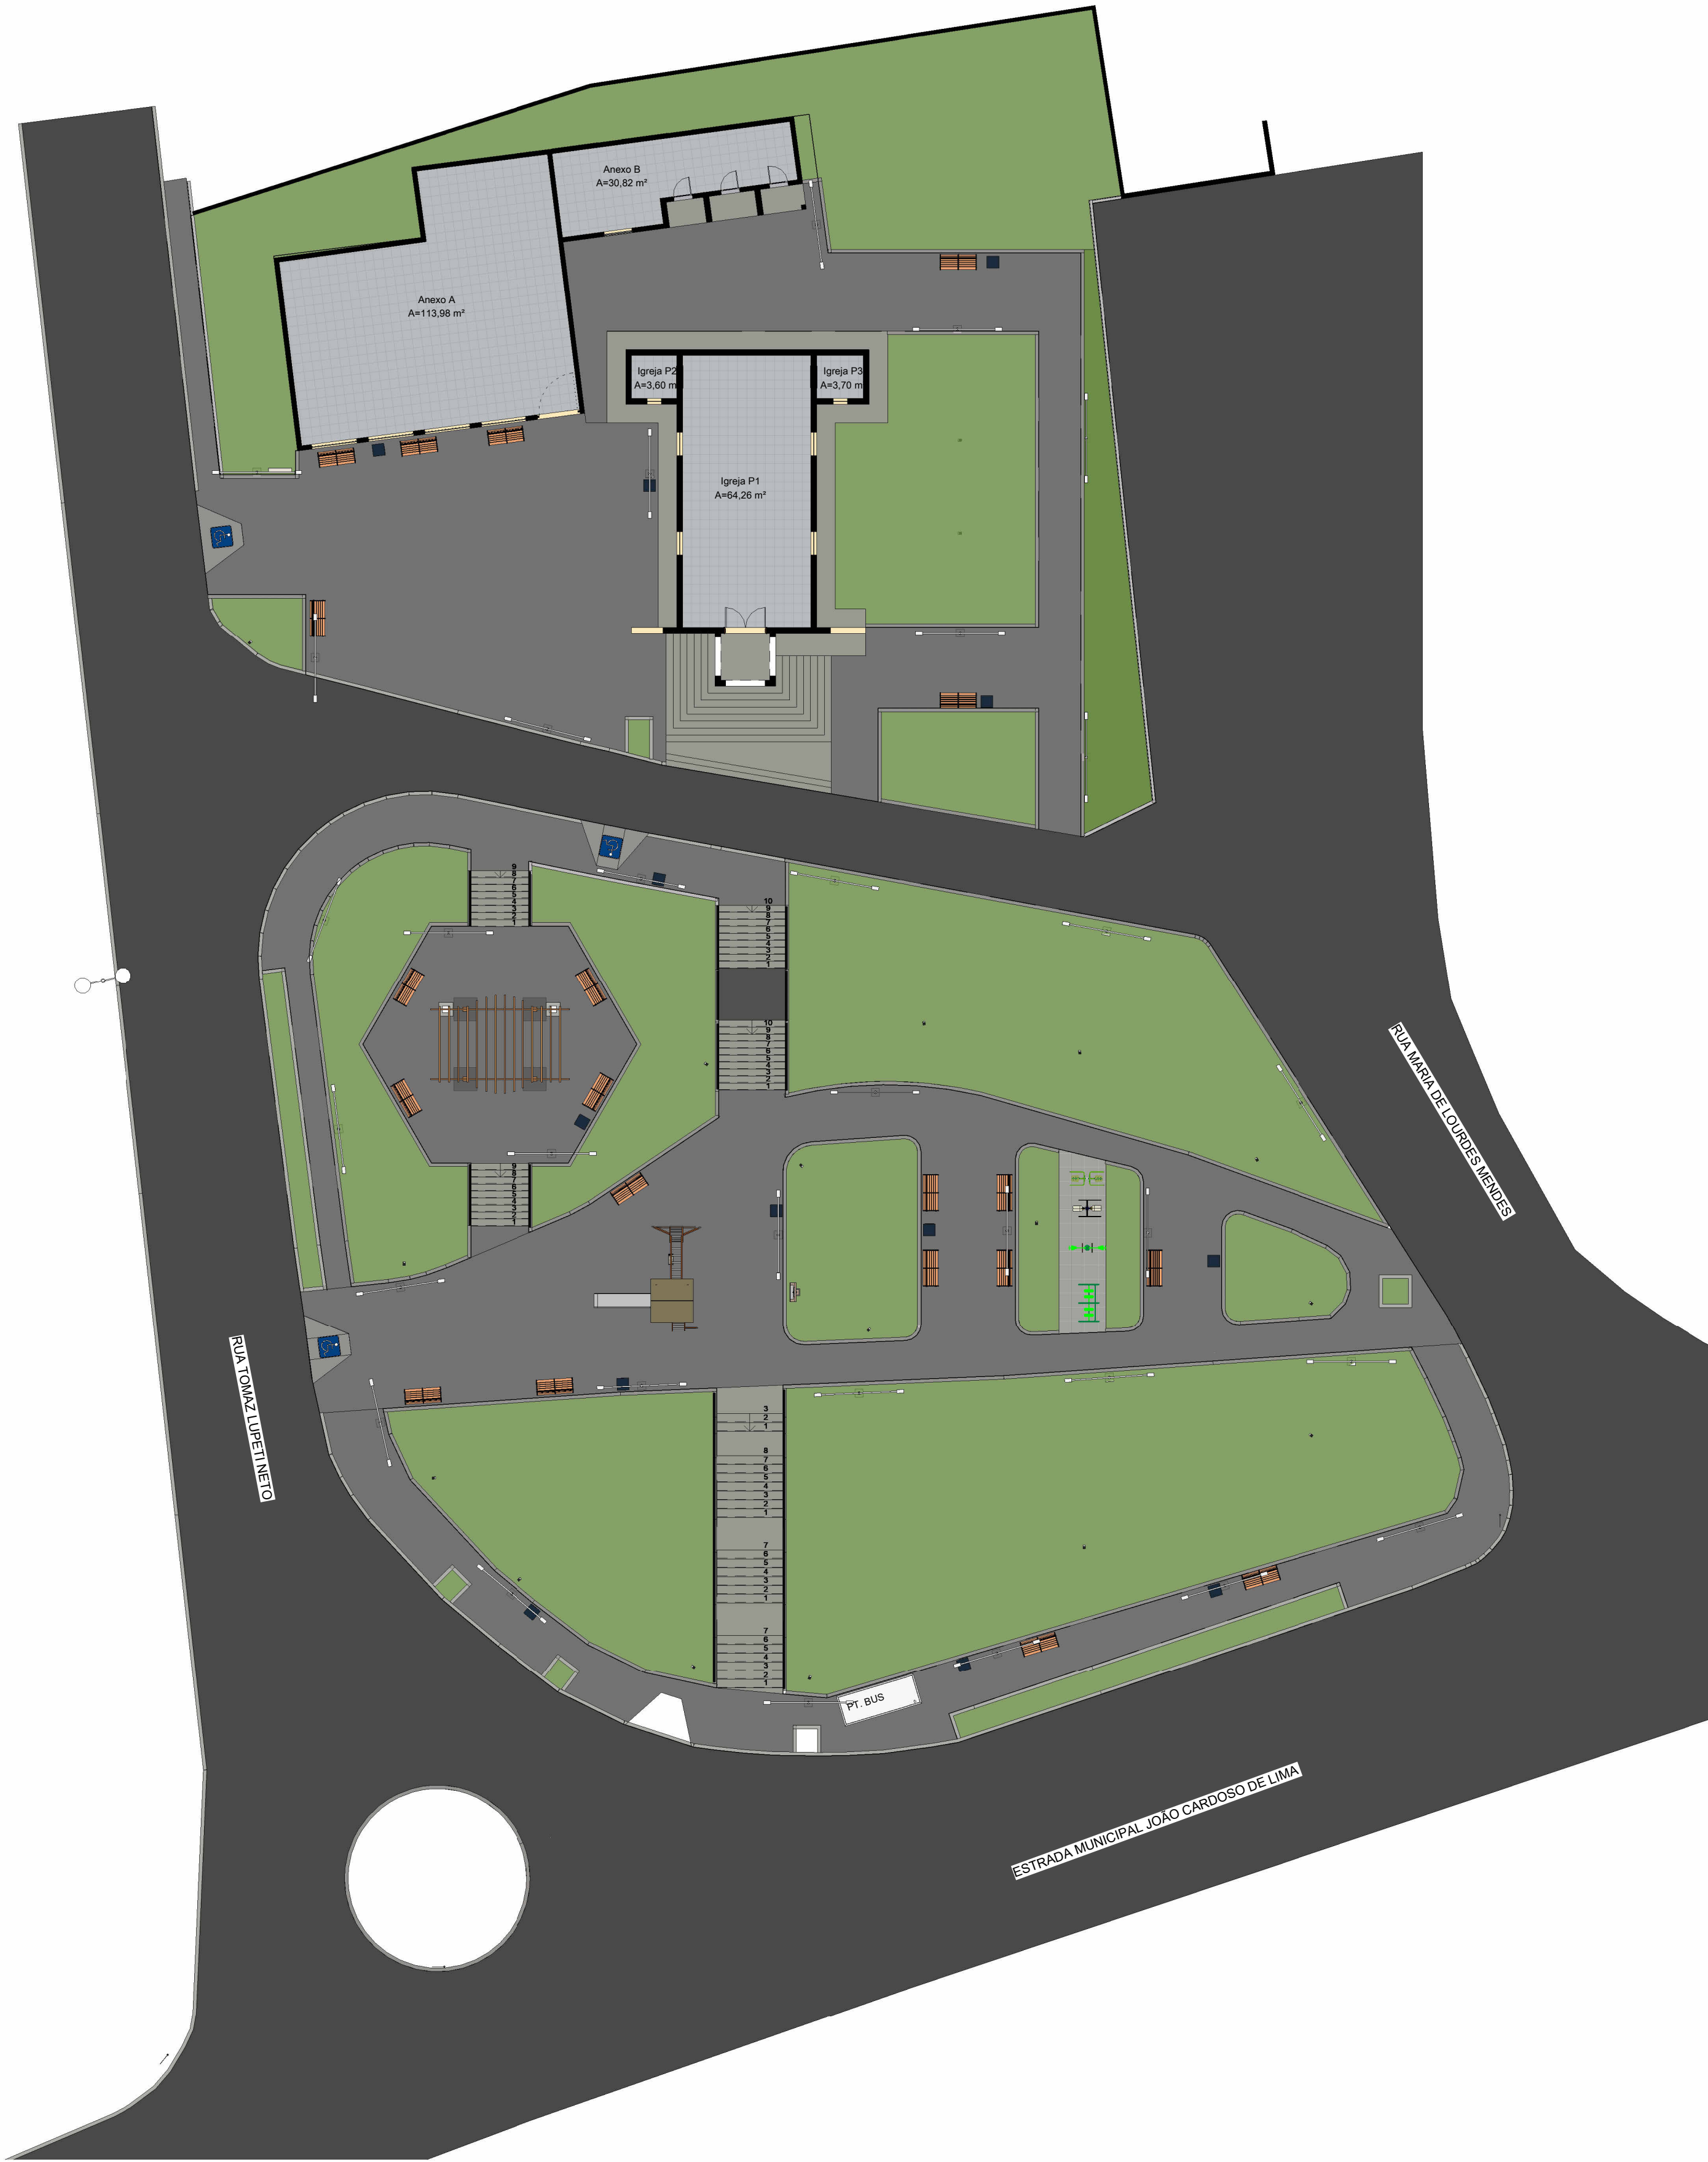

PLANTA HUMANIZADA DE REFORMA - VISTA GERAL

Esc.: 1 : 200

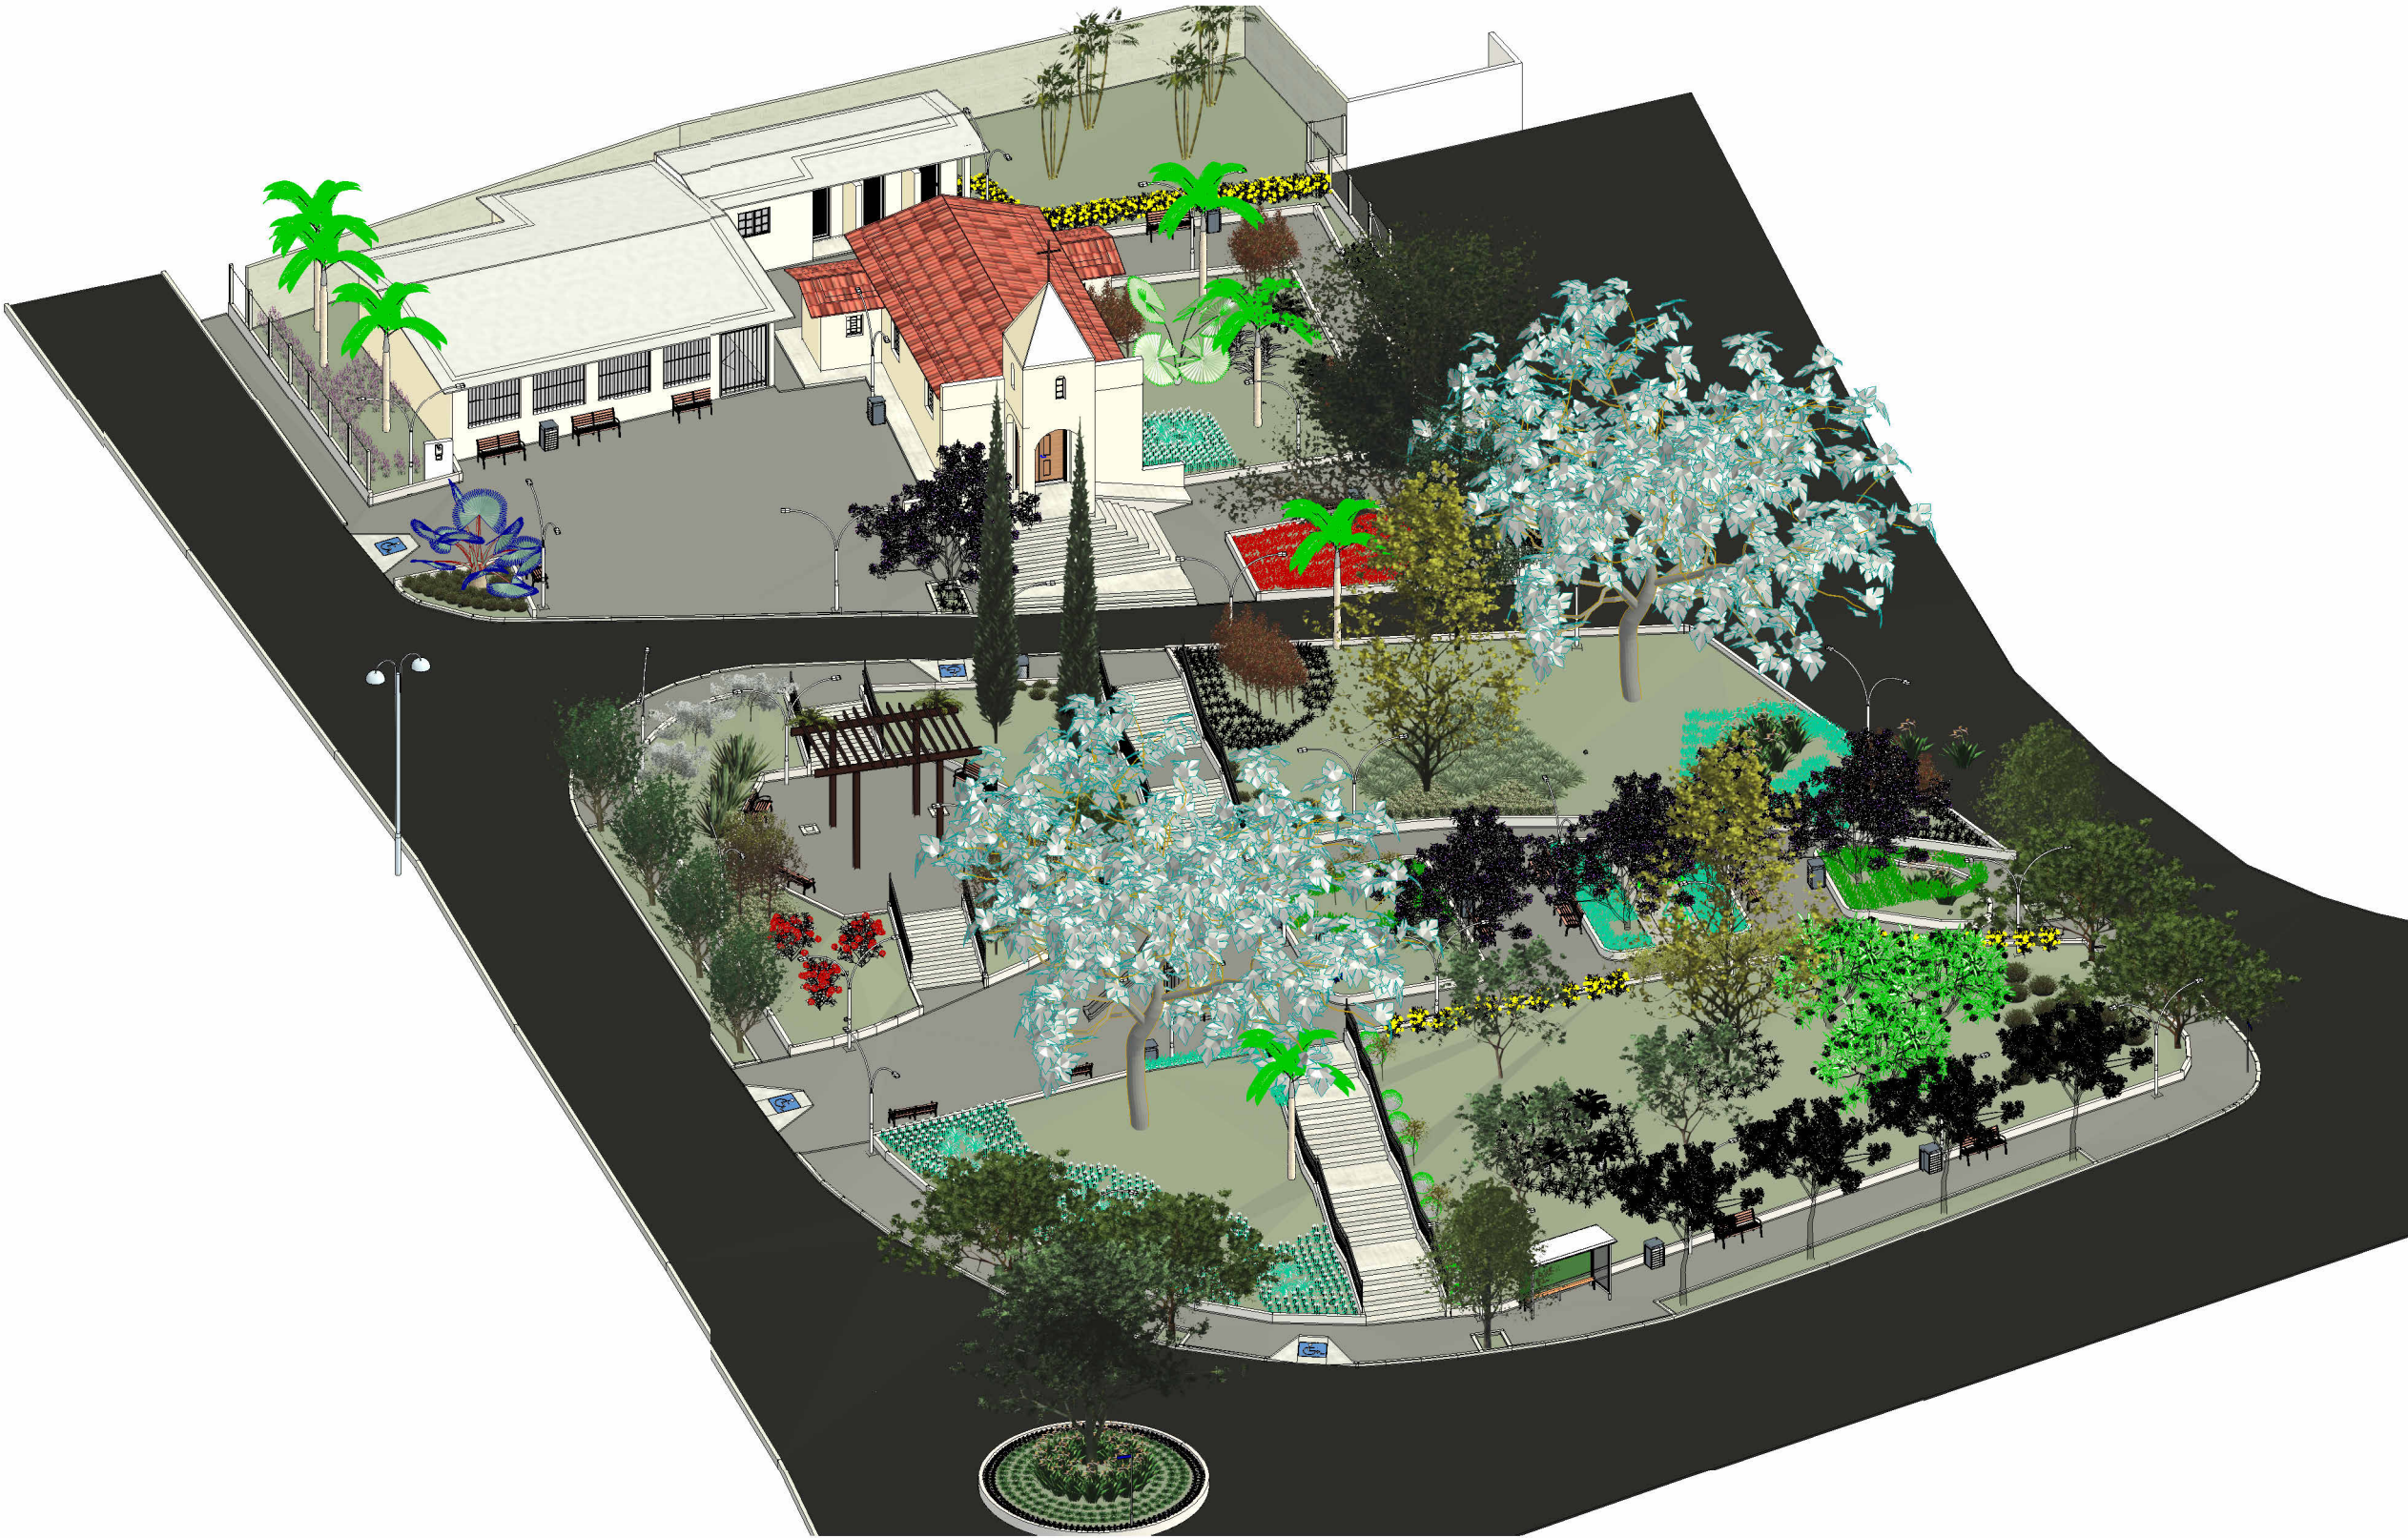

VISTA HUMANIZADA EM PERSPECTIVA

R1	25/04/2023	ARQ - REVISÃO GERAL CONFORME REUNIÃO 05/04/2023	GFB
R0	26/01/2023	HUM - EMISSÃO INICIAL	GFB
NÚMERO	DATA	DESCRIÇÃO	EMITIDO POR:
TABELA DE REVISÃO			
 PREFEITURA DE EXTREMA Iniciativa e Gestão de Resultados PROJETOS DE REFORMA DA PRAÇA IDALMIRO CORREA DE GODOI  Habitar Projetos e Consultoria DESCRIÇÃO DA FOLHA: PLANTA HUMANIZADA DE REFORMA CONTEM: PLANTA HUMANIZADA GERAL E VISTA HUMANIZADA EM PERSPECTIVA FOLHA: GOD HUM-1/1 R0			
PROPRIETÁRIO: PREFEITURA MUNICIPAL DE EXTREMA		LOCAL: ESTRADA MUNICIPAL JOÃO CARDOSO DE LIMA	
BAIRRO: GODÓI		CIDADE: EXTREMA - MG	
ESCALA: INDICADA NO DESENHO		DATA IMPRESSÃO: 07/11/2023 19:30:17	
AUTOR e RESPONSÁVEL TÉCNICO: ENG. CIVIL GABRIEL FERREIRA BRITO CREA MG 112100/D		CARIMBOS e APROVAÇÕES:	