


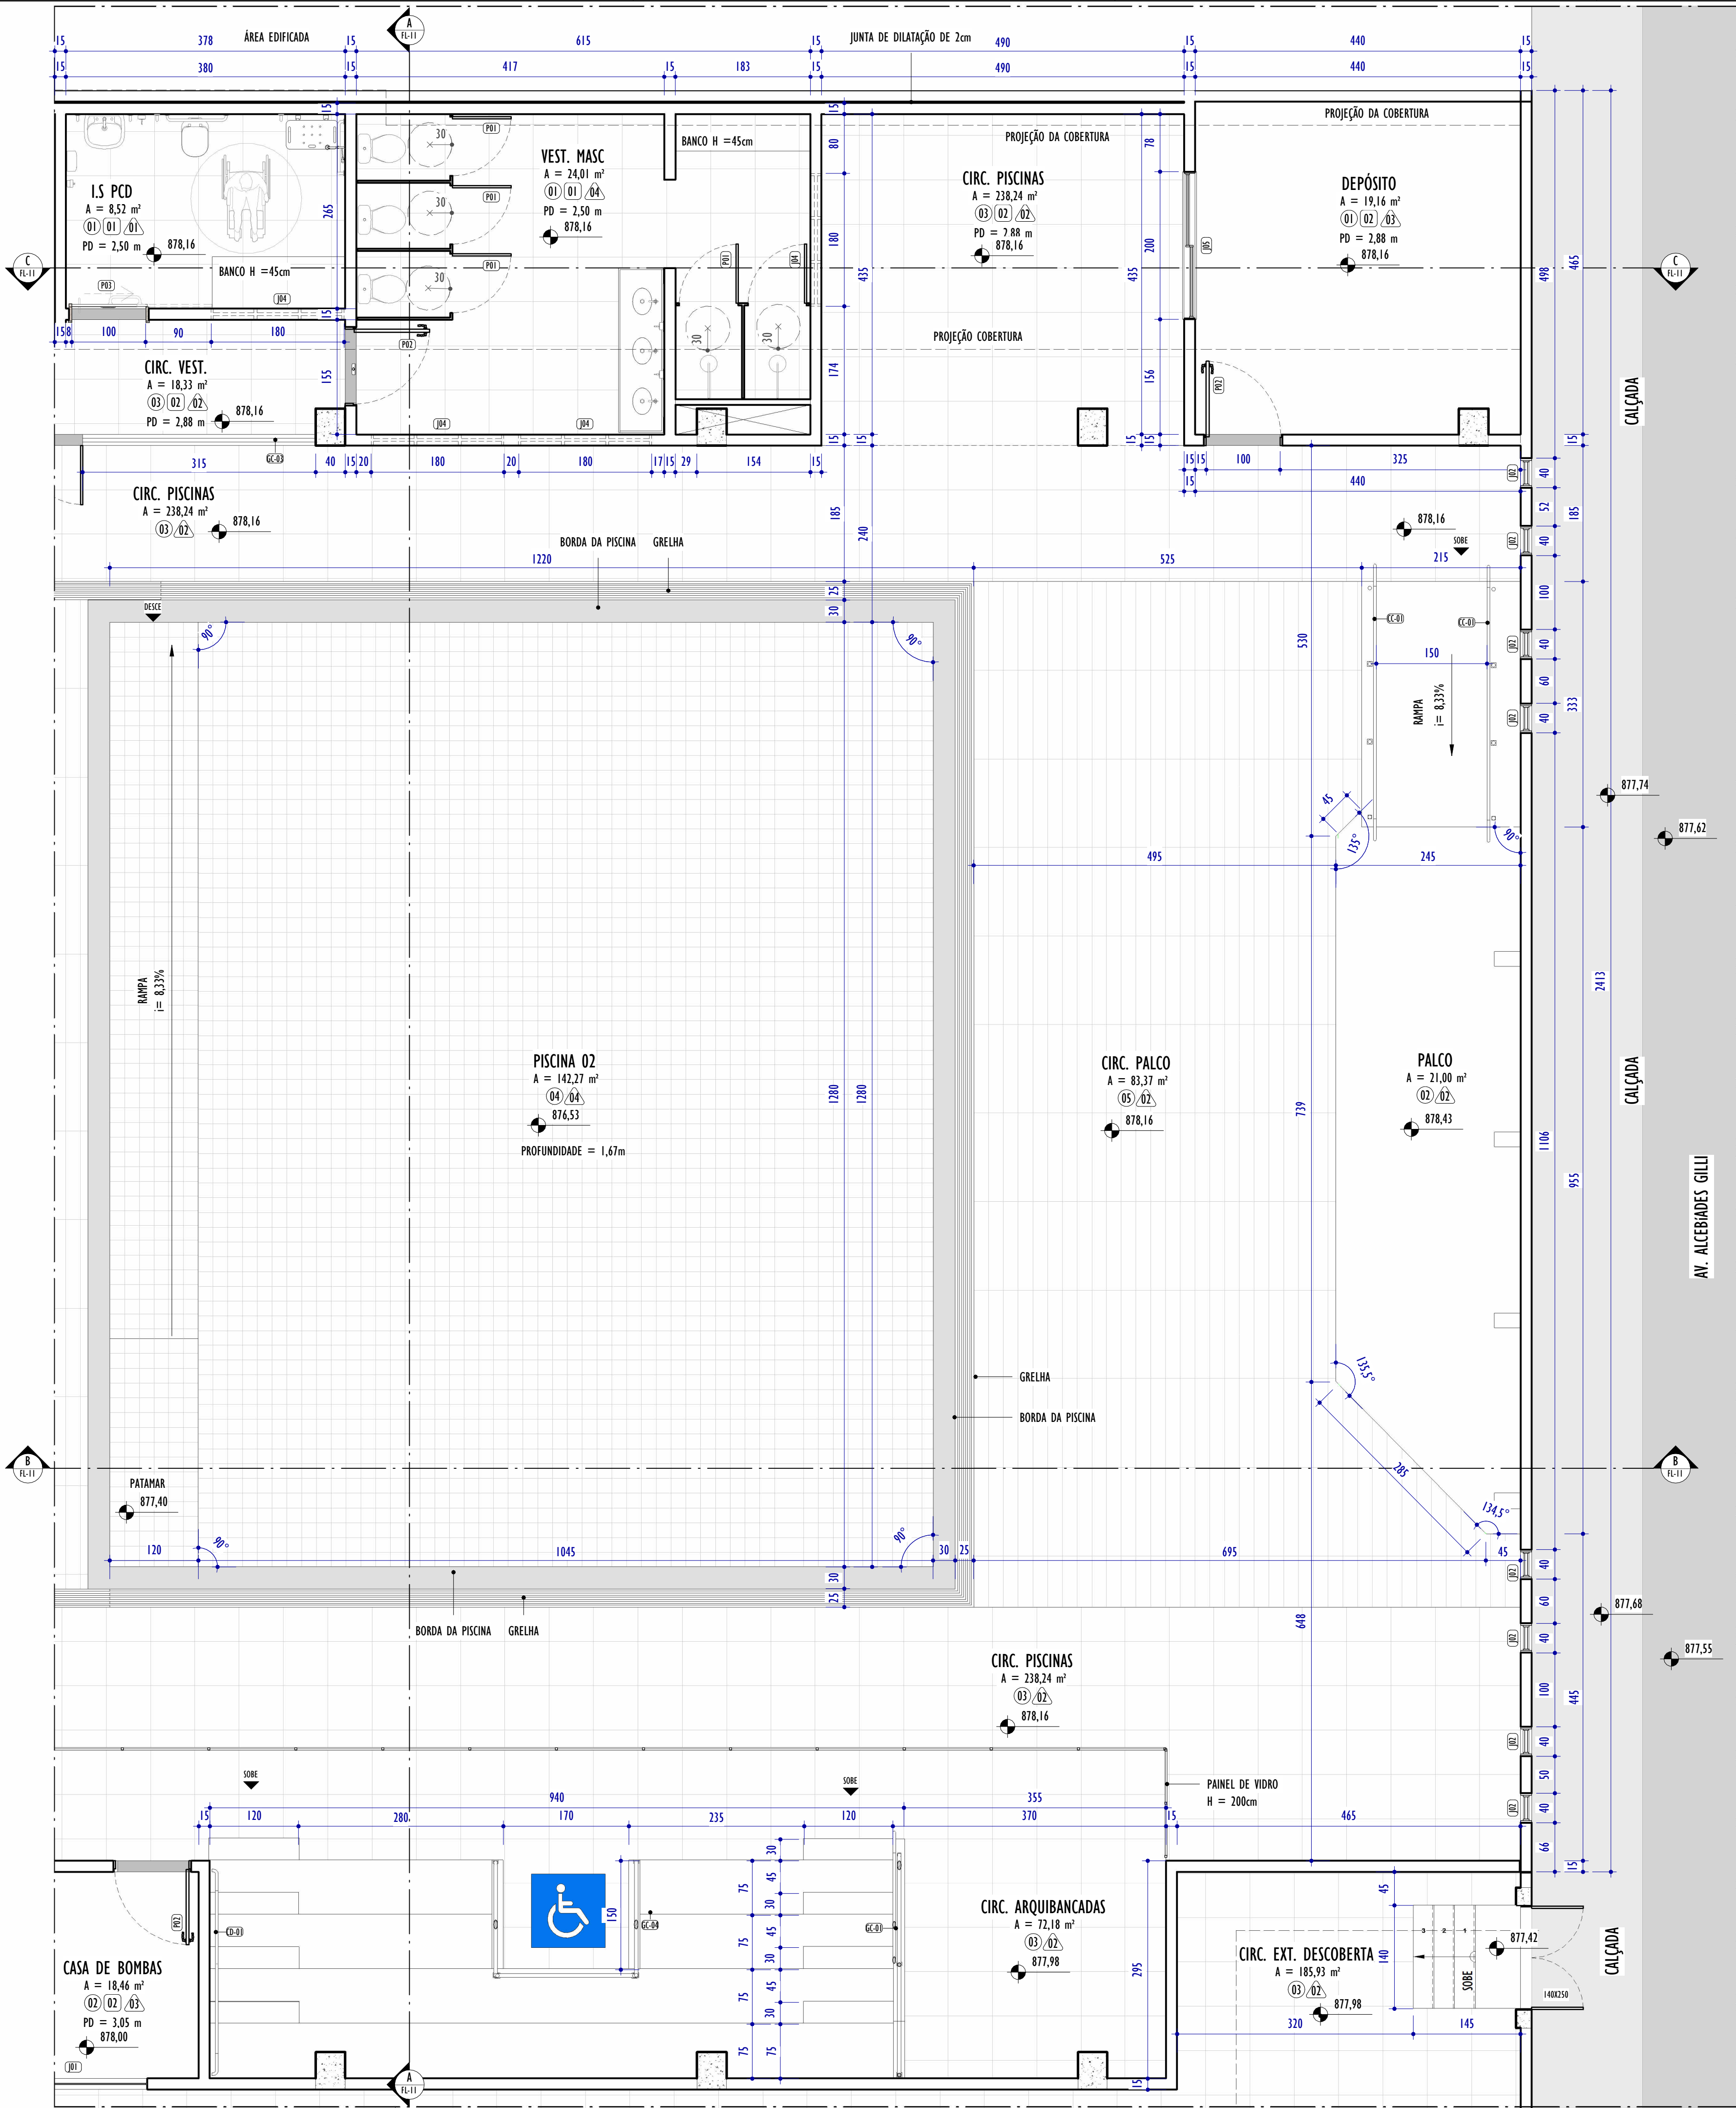

REFORMA - PLANTA - PARTE 02

ESCALA: 1 : 50

NOTAS GERAIS:

1. CONFERIR MEDIDAS NO LOCAL;

2. TODAS AS DIMENSÕES ESTÃO EM CENTÍMETROS;

3. AS COTAS PREVALECEM SOBRE O DESENHO;

4. OS DESENHOS DE MAIOR ESCALA PREVALECEM SOBRE OS DE MENOR ESCALA;

5. OS DESENHOS REFEREM-SE ÀS CARACTERÍSTICAS DIMENSIONAIS, FUNCIONAIS E PLÁSTICAS DE CADA ELEMENTO DETALHADO, ASPECTOS RELATIVOS À ESTABILIDADE ESTRUTURAL, ENCAIXES, COLAS E FIXAÇÕES SÃO DE RESPONSABILIDADE DO EXECUTOR;

6. OS CIMENTOS DAS ÁREAS MOLHADAS DEVERÃO SER NO MÍNIMO DE 0,5%;

7. TODAS AS PEÇAS EM GRANITO DEVERÃO TER ACABAMENTO POLIDO, EXCETO QUANDO INDICADO EM PLANTA DE FORMA DISTINTA;

8. TODAS AS BONECAS DE PORTAS SERÃO DE 10CM, EXCETO QUANDO ANOTADO DE MODO DISTINTO;

9. PORTAS E JANELAS ESTÃO DETALHADAS NA PRANCHA DE DETALHAMENTO DE ESQUADRIAS.

LEGENDA ESPECIFICAÇÕES

PISO

TETO

PAREDE

DIVERSOS

QUADRO GERAL DE ESPECIFICAÇÕES - ACABAMENTOS

CÓD.	PISO / SUPERFÍCIES HORIZONTAIS
01	REVESTIMENTO EM CERÂMICA NAS DIMENSÕES 60X60, COR BRANCA. REF: ELIANE OU SIMILAR
02	REVESTIMENTO CIMENTADO POLIDO E IMPERMEABILIZADO COM TRAÇO 1:3:4 (CIMENTO, AREIA GROSSA E PEDRA BRITADA) EM PLACAS DE CONCRETO DE FCK=250 KGF/CM², COM ESPESURA DE 5cm
03	REVESTIMENTO EM CERÂMICA NAS DIMENSÕES 60X60, COR CINZA. REF: ELIANE OU SIMILAR
04	REVESTIMENTO EM CERÂMICA PARA PISCINA MONOCOLOR BRILHANTE NAS DIMENSÕES 20X20CM, COR AZUL . REF: MOLD MINT OU SIMILAR
05	REVESTIMENTO EM CERÂMICA NAS DIMENSÕES 120x20cm ACETINADO JATOBÁ. REF: FORMIGRES OU SIMILAR
CÓD.	TETOS
01	FORRO EM PVC NA COR BRANCA.
02	PINTURA SOB LAJE COM TINTA ACRÍLICA, COR BRANCA. REF: SUIVINIL OU SIMILAR

QUADRO GERAL DE ESPECIFICAÇÕES - ACABAMENTOS

CÓD.	PISO / SUPERFÍCIES HORIZONTAIS
01	REVESTIMENTO EM CERÂMICA NAS DIMENSÕES 60X60, COR BRANCA. REF: ELIANE OU SIMILAR
02	REVESTIMENTO CIMENTADO POLIDO E IMPERMEABILIZADO COM TRAÇO 1:3:4 (CIMENTO, AREIA GROSSA E PEDRA BRITADA) EM PLACAS DE CONCRETO DE FCK=250 KGF/CM², COM ESPESURA DE 5cm
03	REVESTIMENTO EM CERÂMICA NAS DIMENSÕES 60X60, COR CINZA. REF: ELIANE OU SIMILAR
04	REVESTIMENTO EM CERÂMICA PARA PISCINA MONOCOLOR BRILHANTE NAS DIMENSÕES 20X20CM, COR AZUL . REF: MOLD MINT OU SIMILAR
05	REVESTIMENTO EM CERÂMICA NAS DIMENSÕES 120x20cm ACETINADO JATOBÁ. REF: FORMIGRES OU SIMILAR

TABELA DE GUARDA-CORPO E CORRIMÃO

CÓD	DESCRIÇÃO
CC-01	CORRIMÃO DUPLO EM AÇO GALVANIZADO ACABAMENTO NATURAL, FIXADO SOBRE PISO
CD-01	CORRIMÃO DUPLO EM AÇO GALVANIZADO ACABAMENTO NATURAL, FIXADO EM PAREDE
GC-01	GUARDA-CORPO EM AÇO GALVANIZADO ACABAMENTO NATURAL, FIXADO SOBRE PISO H=130 CM, COM CORRIMÃO DUPLO
GC-03	GUARDA CORPO EM AÇO GALVANIZADO ACABAMENTO NATURAL, COM VIDRO
GC-04	GUARDA-CORPO EM (AÇO GALVANIZADO) H=110 CM.

QUADRO GERAL DE ESQUADRIAS - PORTAS

CÓD.	LARGURA	ALTURA	ABERTURA E NÚM. FOLHAS	MATERIAL/ACABAMENTO	QNTD.
P01	80	180	GIRO, 1 FOLHA	PORTA VENEZIANA DE ALUMÍNIO ANODIZADO NATURAL.	5
P02	100	210	GIRO, 1 FOLHA	PORTA VENEZIANA EM ALUMÍNIO ANODIZADO FOSCO	3
P03	100	210	CORNER, 1 FOLHA	PORTA DE MADEIRA SEMIOCA COM PINTURA ESMALTE NA COR BRANCA, BARRA DE APOIO PARA P.C.R. E CHAPA DE AÇO ANTICHOQUE	1
P05	160	100	GIRO, 2 FOLHAS	PORTÃO COM REQUADRO EM AÇO GALVANIZADO E FECHAMENTO EM TELA #5 E FIO 14 PINTADO COM TINTA ESMALTE NA COR BRANCO.	1

QUADRO GERAL DE ESQUADRIAS - JANELAS

CÓD.	ALTURA	LARGURA	ALTURA PETTORIL	ABERTURA E NÚM. FOLHAS	MATERIAL/ACABAMENTO	QNTD.
J01	60	200	180	TELA	GRADE DE PROTEÇÃO COM MONTANTES METÁLICOS FECHAMENTO EM TELA #5 E FIO 14 PINTADO COM TINTA ESMALTE COR BRANCO	1
J02	200	40	55	FIXO, 1 FOLHA	FECHAMENTO EM VIDRO FIXO TEMPERADO, COM PERFIS DE ALUMÍNIO ANODIZADO COR NATURAL	8
J04	70	180	180	BASCULANTE, 6 FOLHAS	JANELA EM ALUMÍNIO ANODIZADO COR NATURAL, VIDRO TEMPERADO INCOLOR 4MM	4
J05	150	200	110	CORNER, 2 FOLHAS	JANELA EM ALUMÍNIO ANODIZADO COR NATURAL, VIDRO TEMPERADO INCOLOR 4MM	1

REV.	DESCRIÇÃO	DATA	EXEC.	VERIF.	APROV.
00	EMIÇÃO INICIAL	03/06/2026	LR	AG	MC

CONTRATADA:

YKS

REG.:

REG. CREA:

ASS:

MATHEUS CORCINI

233.410/D

CONTRATANTE:

PREFEITURA MUNICIPAL DE EXTREMA

MUNICÍPIO/ÁREA:

EXTREMA/MG

PROGRAMA:

CENTRO ESPORTIVO GUMERCINDO LUIZ PINTO PONTEIRO

TÍTULO E CONTEÚDO:

PROJETO EXECUTIVO DE ARQUITETURA

PROJETO FINAL - PLANTA PARTE 02

DATA:	ABRIL/2026	ESCALA:	INDICADA	FOLHA:	10/29
ARQUIVO:	ARQ-PE-EXT-CEEX1054-042026-R00				