


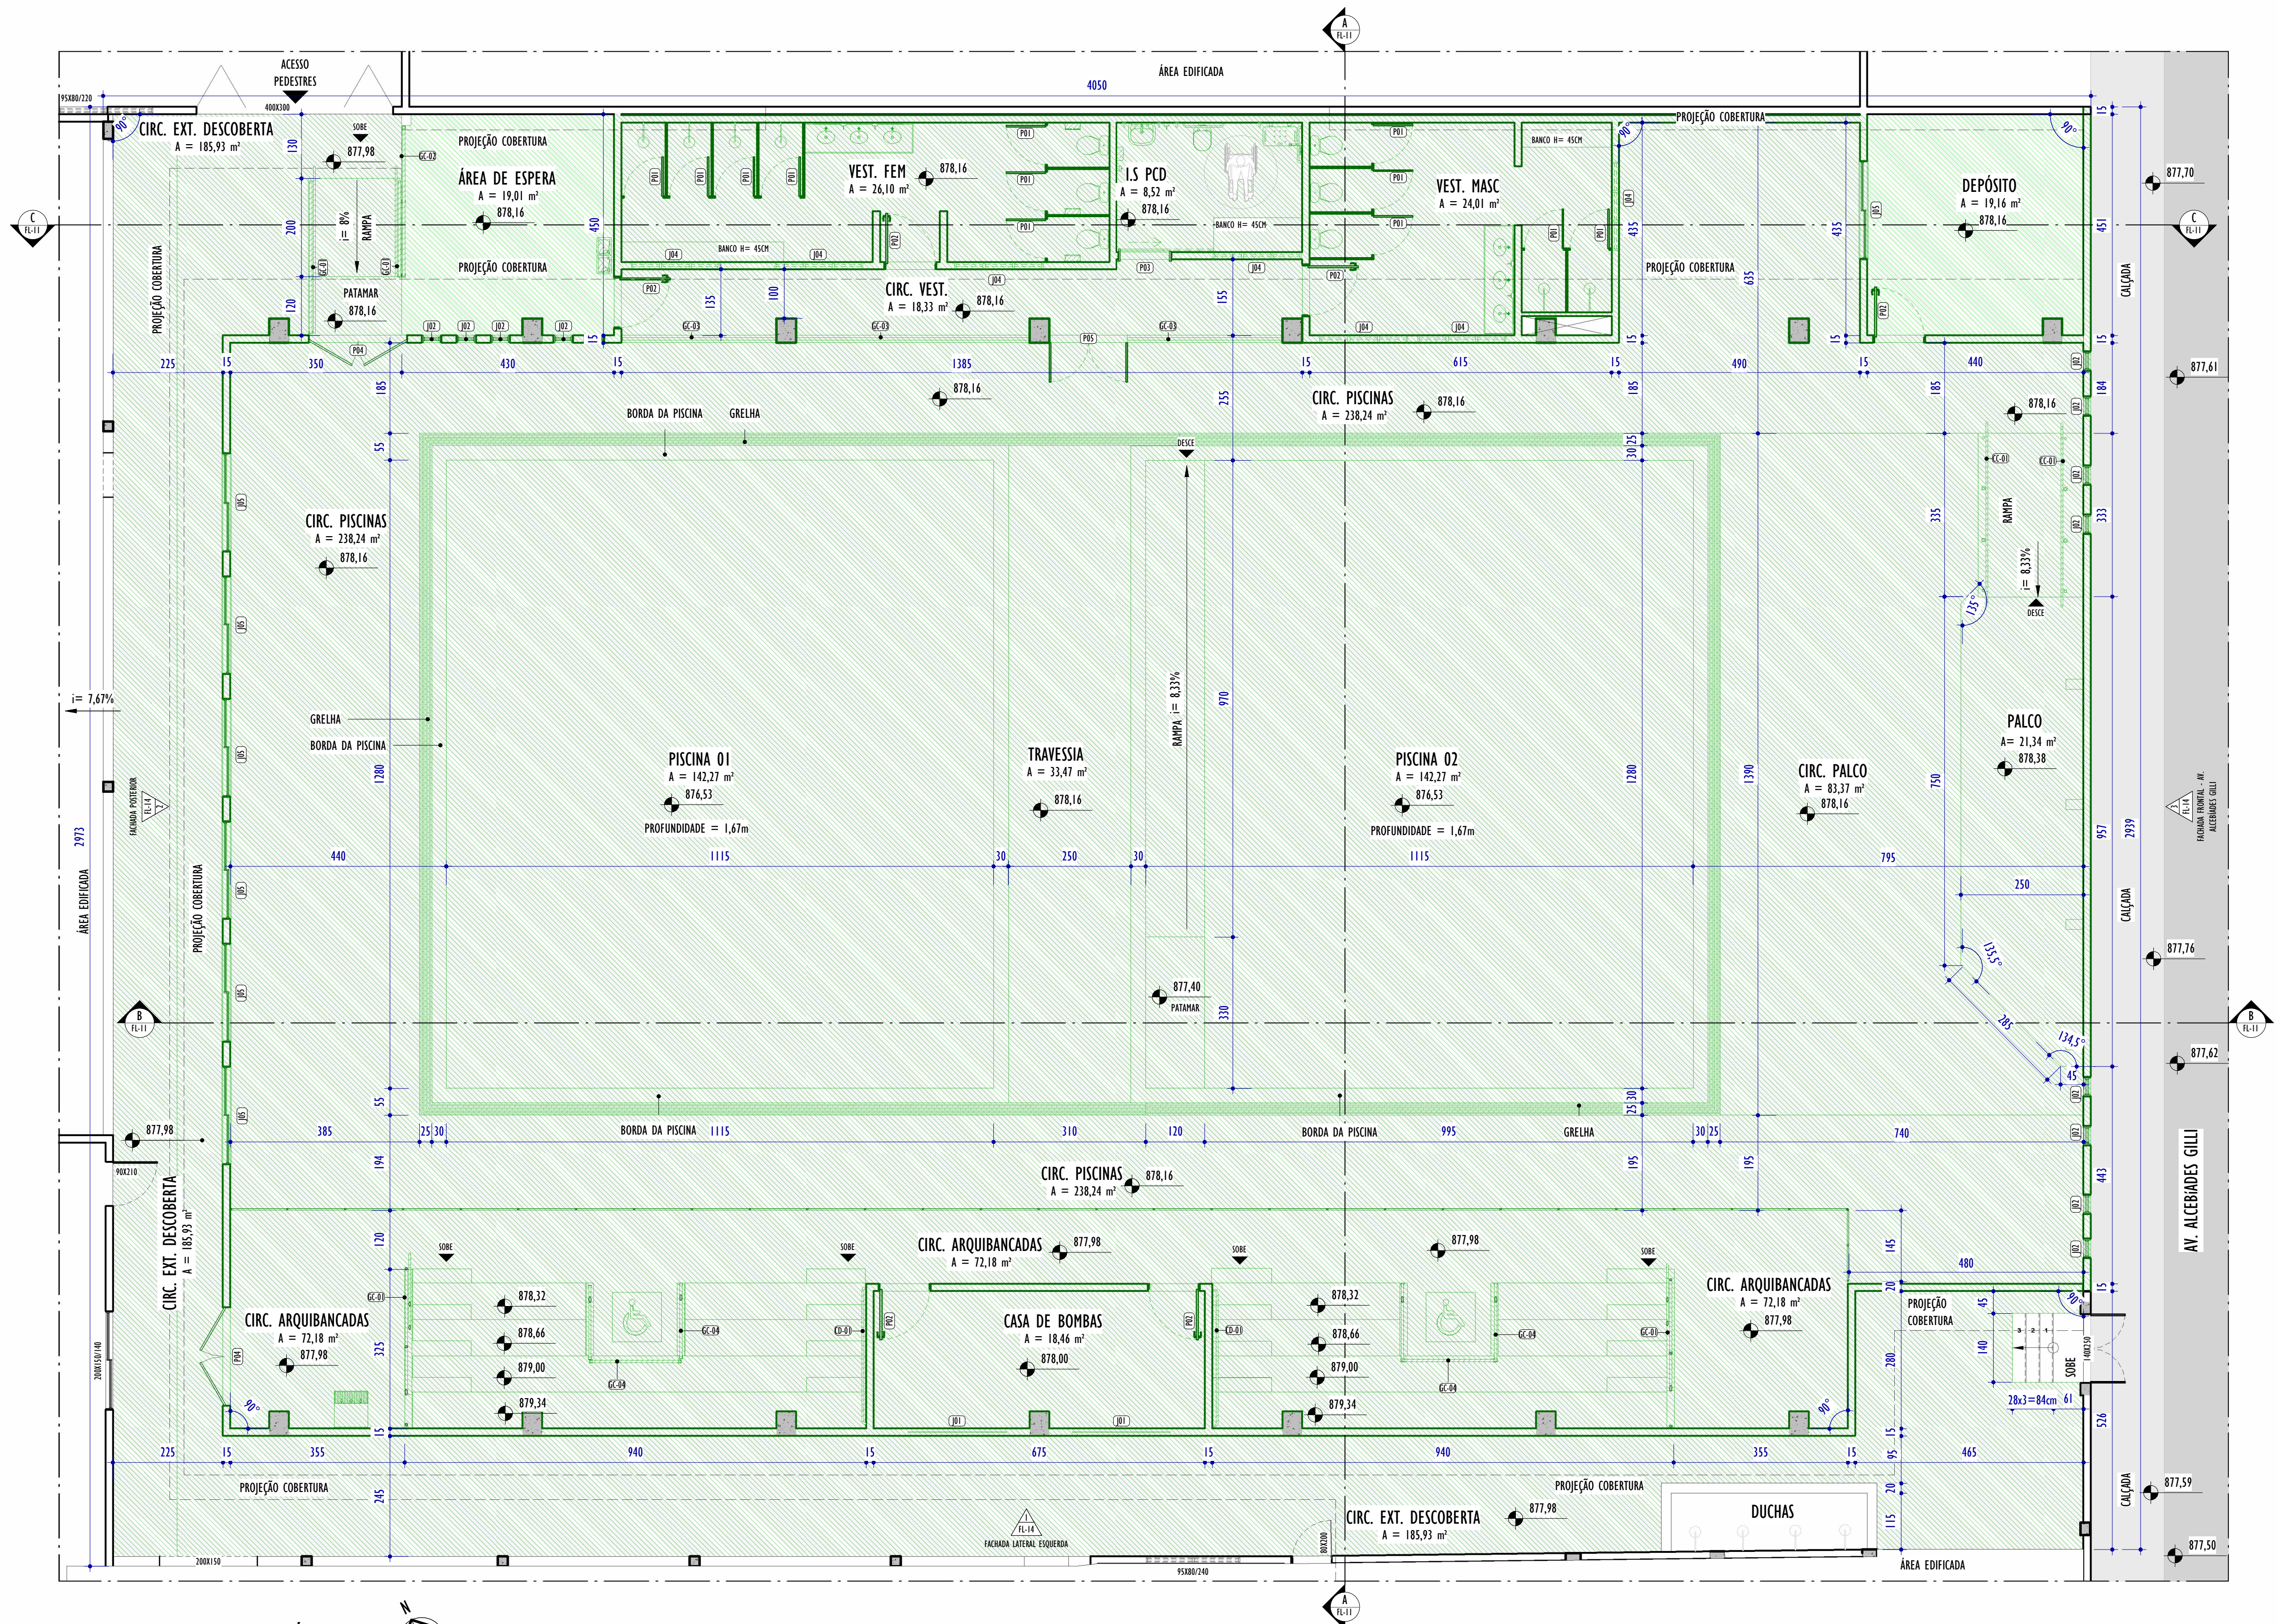

REFORMA - PLANTA TÉRREO

ESCALA: 1 : 75

LEGENDA REFORMA

MANTER

CONSTRUIR

DEMOLIR

QUADRO GERAL DE ESQUADRIAS - JANELAS

CÓD.	ALTURA	LARGURA	ABERTURA E NÚM. FOLHAS	MATERIAL/ACABAMENTO	QNTD.
J01	60	200	180	TELA	2
J02	200	40	55	FIXO, 1 FOLHA	13
J04	70	180	180	BASCULANTE, 6 FOLHAS	7
J05	150	200	110	CORRER, 2 FOLHAS	7

QUADRO GERAL DE ESQUADRIAS - PORTAS

CÓD.	LARGURA	ALTURA	ABERTURA E NÚM. FOLHAS	MATERIAL/ACABAMENTO	QNTD.
P01	80	180	GIRO, 1 FOLHA	PORTA VENEZIANA DE ALUMÍNIO ANODIZADO NATURAL.	12
P02	100	210	GIRO, 1 FOLHA	PORTA VENEZIANA EM ALUMÍNIO ANODIZADO FOSCO	6
P03	100	210	CORRER, 1 FOLHA	PORTA DE MADEIRA SEMIOCA COM PINTURA ESMALTE NA COR BRANCA, BARRA DE APOIO PARA P.C.R. E CHAPA DE AÇO ANTICHOQUE	1
P04	200	210	GIRO, 2 FOLHAS	PORTA VENEZIANA DE ALUMÍNIO ANODIZADO NATURAL.	2
P05	160	100	GIRO, 2 FOLHAS	PORTÃO COM REQUADRO EM AÇO GALVANIZADO E FECHAMENTO EM TELA #5 E FIO 14 PINTADO COM TINTA ESMALTE NA COR BRANCO.	1

TABELA DE GUARDA-CORPO E CORRIMÃO

CÓD	DESCRIÇÃO
CC-01	CORRIMÃO DUPLO EM AÇO GALVANIZADO ACABAMENTO NATURAL, FIXADO SOBRE PISO
CD-01	CORRIMÃO DUPLO EM AÇO GALVANIZADO ACABAMENTO NATURAL, FIXADO EM PAREDE
GC-01	GUARDA-CORPO EM AÇO GALVANIZADO ACABAMENTO NATURAL, FIXADO SOBRE PISO H=130 CM, COM CORRIMÃO DUPLO
GC-02	GUARDA-CORPO EM AÇO GALVANIZADO ACABAMENTO NATURAL, FIXADO SOBRE PISO H=130 CM
GC-03	GUARDA CORPO EM AÇO GALVANIZADO ACABAMENTO NATURAL, COM VIDRO
GC-04	GUARDA-CORPO EM (AÇO GALVANIZADO) H=110 CM.

NOTAS GERAIS:

REV.	DESCRIÇÃO	DATA	EXEC.	VERIF.	APROV.
00	EMIÇÃO INICIAL	03/06/2026	LR	AG	MC

CONTRATADA:

YKS

MATHEUS CORCINI

REG. CREA: 233.410/D

ASS:

CONTRATANTE:

PREFEITURA MUNICIPAL DE EXTREMA

MUNICÍPIO/ÁREA:

EXTREMA/MG

PROGRAMA:

CENTRO ESPORTIVO GUMERCINDO LUIZ PINTO PONTEIRO

TÍTULO E CONTEÚDO:

PROJETO EXECUTIVO DE ARQUITETURA

REFORMA - PLANTA GERAL

DATA:	ABRIL/2026	ESCALA:	INDICADA	FOLHA:	07/29
ARQUIVO:	ARQ-PE-EXT-CEEX1054-042026-R00				