



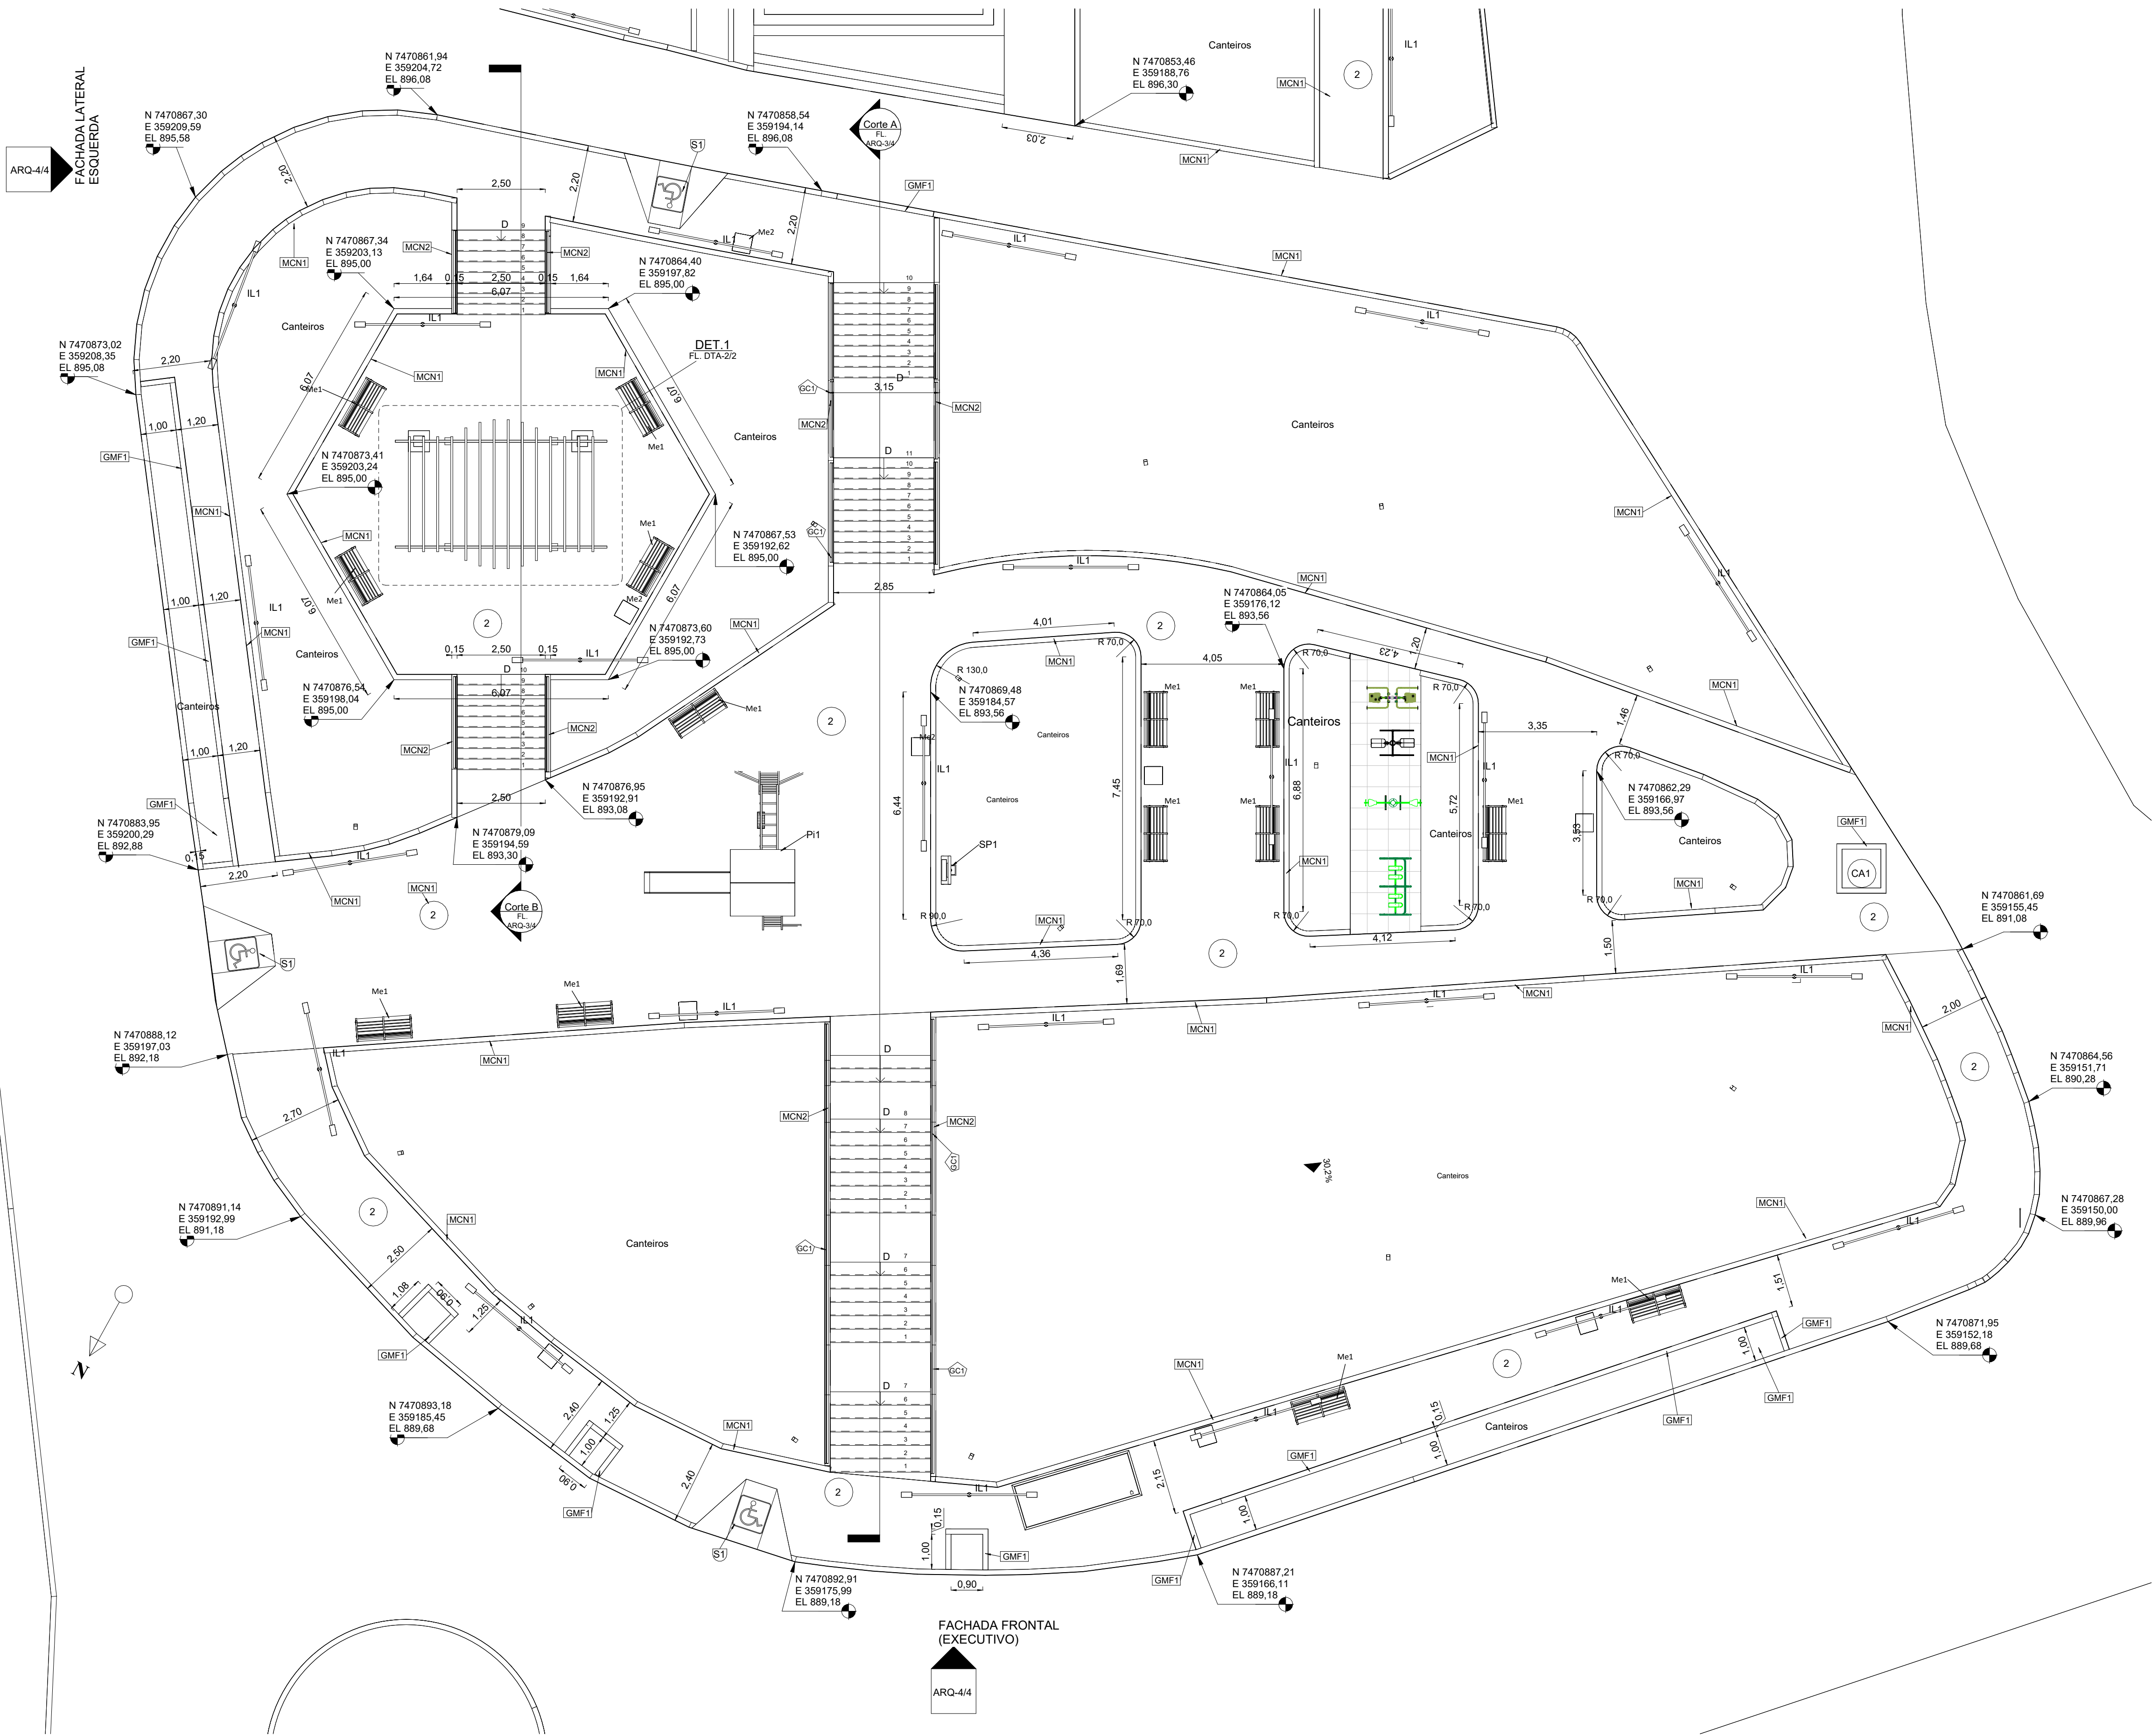

DETALHE 1 (PLANTA ARQUITETÔNICA)
Esc.: 1 : 100

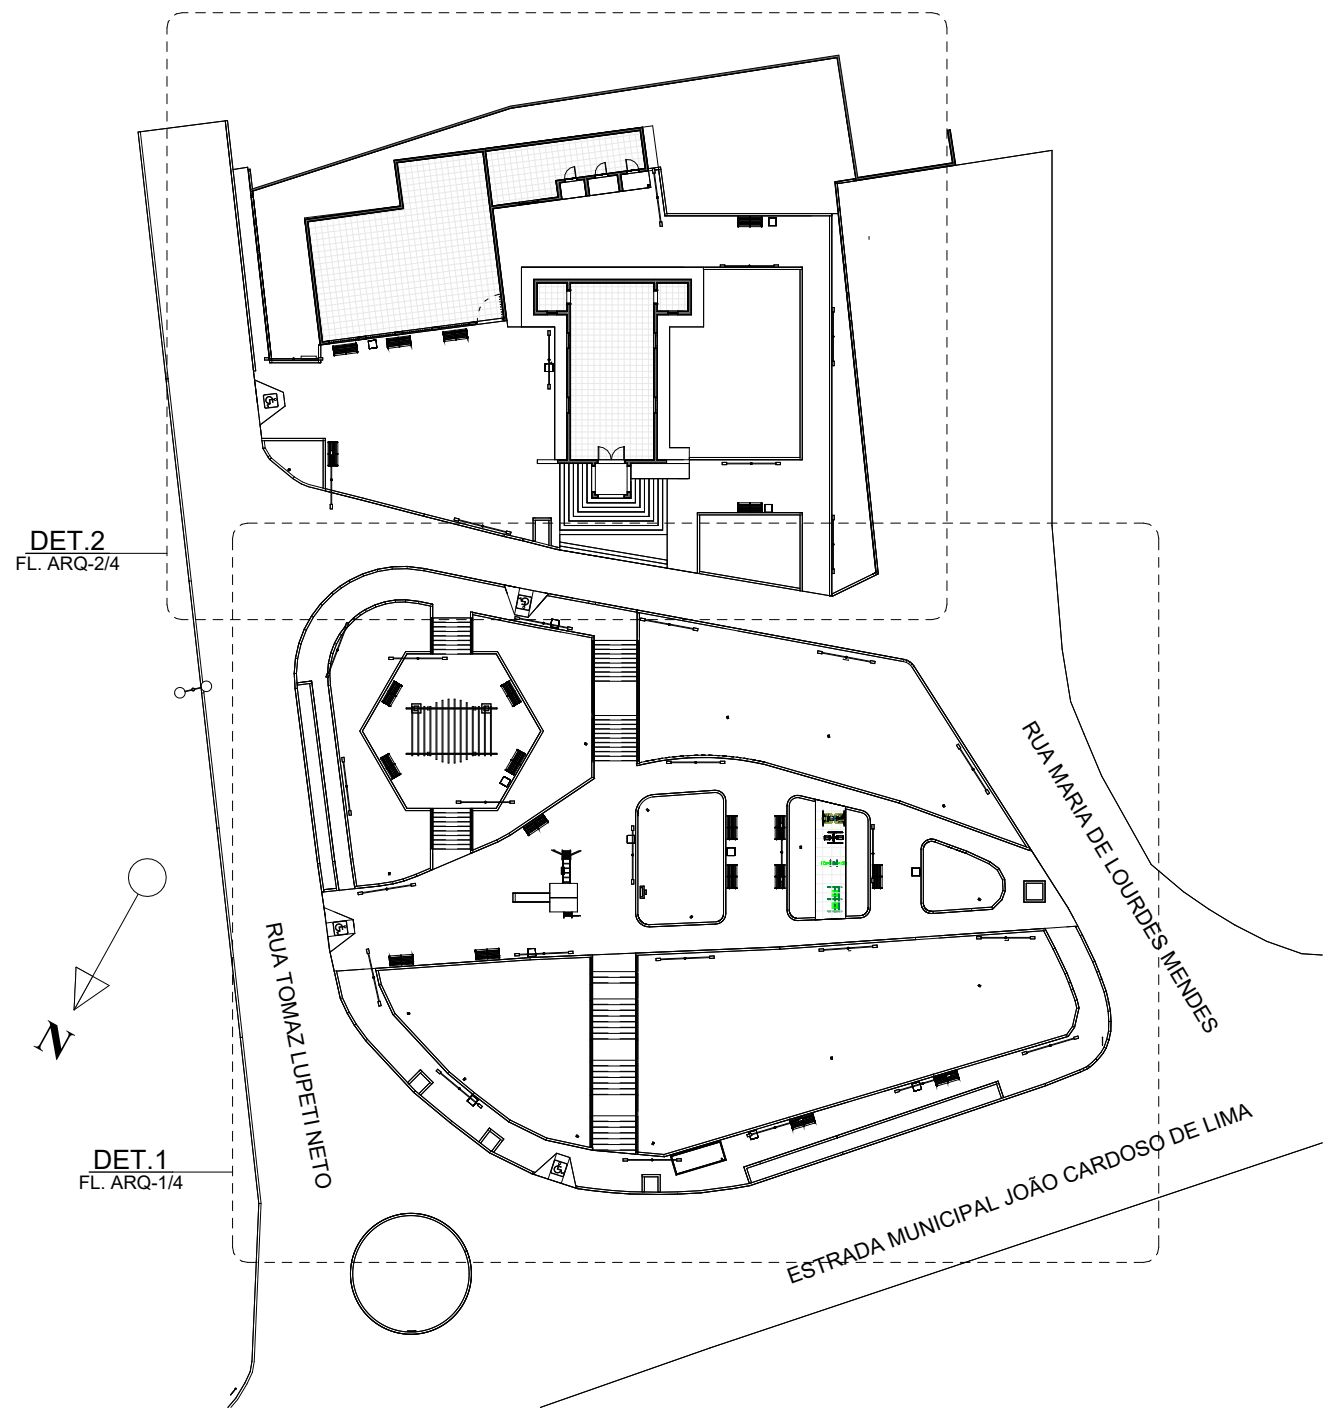

PLANTA DE LOCALIZAÇÃO DE DETALHES
Esc.: 1 : 500

LEGENDA DE FASE DE OBRA	
	ELEMENTO DE CONSTRUÇÃO EXISTENTE OU NOVO
	MEIA PAREDE EXISTENTE OU NOVA
	MEIA PAREDE A DEMOLIR
	ELEMENTO DE CONSTRUÇÃO A DEMOLIR
	ELEMENTO TEMPORÁRIO - FECHAMENTO DE OBRA
	ELEMENTO DE CONSTRUÇÃO NOVO DESTACADO

SÍMBOLOS DO PROJETO ARQUITETÔNICO	
	INDICAÇÃO DE JANELAS
	INDICAÇÃO DE PORTAS
	INDICAÇÃO DE CAIMENTO
	INDICAÇÃO DE COTA DE NÍVEL EM CORTE
	INDICAÇÃO DE COORDENADAS E COTA DE NÍVEL EM PLANTA DOS PONTOS DE LOCALIZAÇÃO
	INDICAÇÃO DE NORTE
	INDICAÇÃO DE CORTE E FOLHA
	INDICAÇÃO DE ELEVAÇÃO
	INDICAÇÃO DE ACESSO
	INDICAÇÃO DE INCLINAÇÃO DE RAMPAS
	INDICAÇÃO DO FORRO
	INDICAÇÃO DE PAREDE
	INDICAÇÃO DE PAREDE INVERTIDO
	INDICAÇÃO DE ACABAMENTO DE PISO
	INDICAÇÃO DE GUARDA CORPO
	INDICAÇÃO DE VEGETAÇÃO EXISTENTE
	INDICAÇÃO DE VEGETAÇÃO NOVA
	INDICAÇÃO DE PEÇA HIDROSANITÁRIA
	INDICAÇÃO DE CHAMADA DE DETALHE
	INDICAÇÃO DE REBAIXO DE PISO ACESSÍVEL
	INDICAÇÃO DE ELEMENTO DE ILUMINAÇÃO
	INDICAÇÃO DE ELEMENTO DE VARREDURA

R2	15/10/2023	ARQ - MODIFICAÇÃO NA ÁREA TOTAL E OUTRAS	GFB
R1	25/04/2023	ARQ - REVISÃO GERAL CONFORME REUNIÃO 05/04/2023	GFB
R0	07/02/2023	ARQ - EMISSÃO INICIAL	GFB
NÚMERO	DATA	DESCRIÇÃO	EMITIDO POR:

TABELA DE REVISÃO

CARIMBOS e APROVAÇÕES:

PROPRIETÁRIO:
PREFEITURA MUNICIPAL DE EXTREMA
CNPJ 18.677.591/0001-00

AUTOR e RESPONSÁVEL TÉCNICO:
ENG. CIVIL GABRIEL FERREIRA BRITO
CREA MG 112100/D

PROPRIETÁRIO: PREFEITURA MUNICIPAL DE EXTREMA
LOCAL: ESTRADA MUNICIPAL JOÃO CARDOSO DE LIMA
BAIRRO: GODÓI
CIDADE: EXTREMA - MG

ESCALA: INDICADA NO DESENHO

DATA IMPRESSÃO:
07/11/2023
19:39:40


DESCRIÇÃO DA FOLHA:
PROJETO EXECUTIVO ARQUITETÔNICO
CONTEM:
PLANTA LOCALIZAÇÃO, DETALHE 1 E LEGENDA

FOLHA:
GOD
EXE-ARQ-1/4
R2



PROJETO:
PROJETOS DE REFORMA DA PRAÇA IDALMIRO
CORREA DE GODÓI



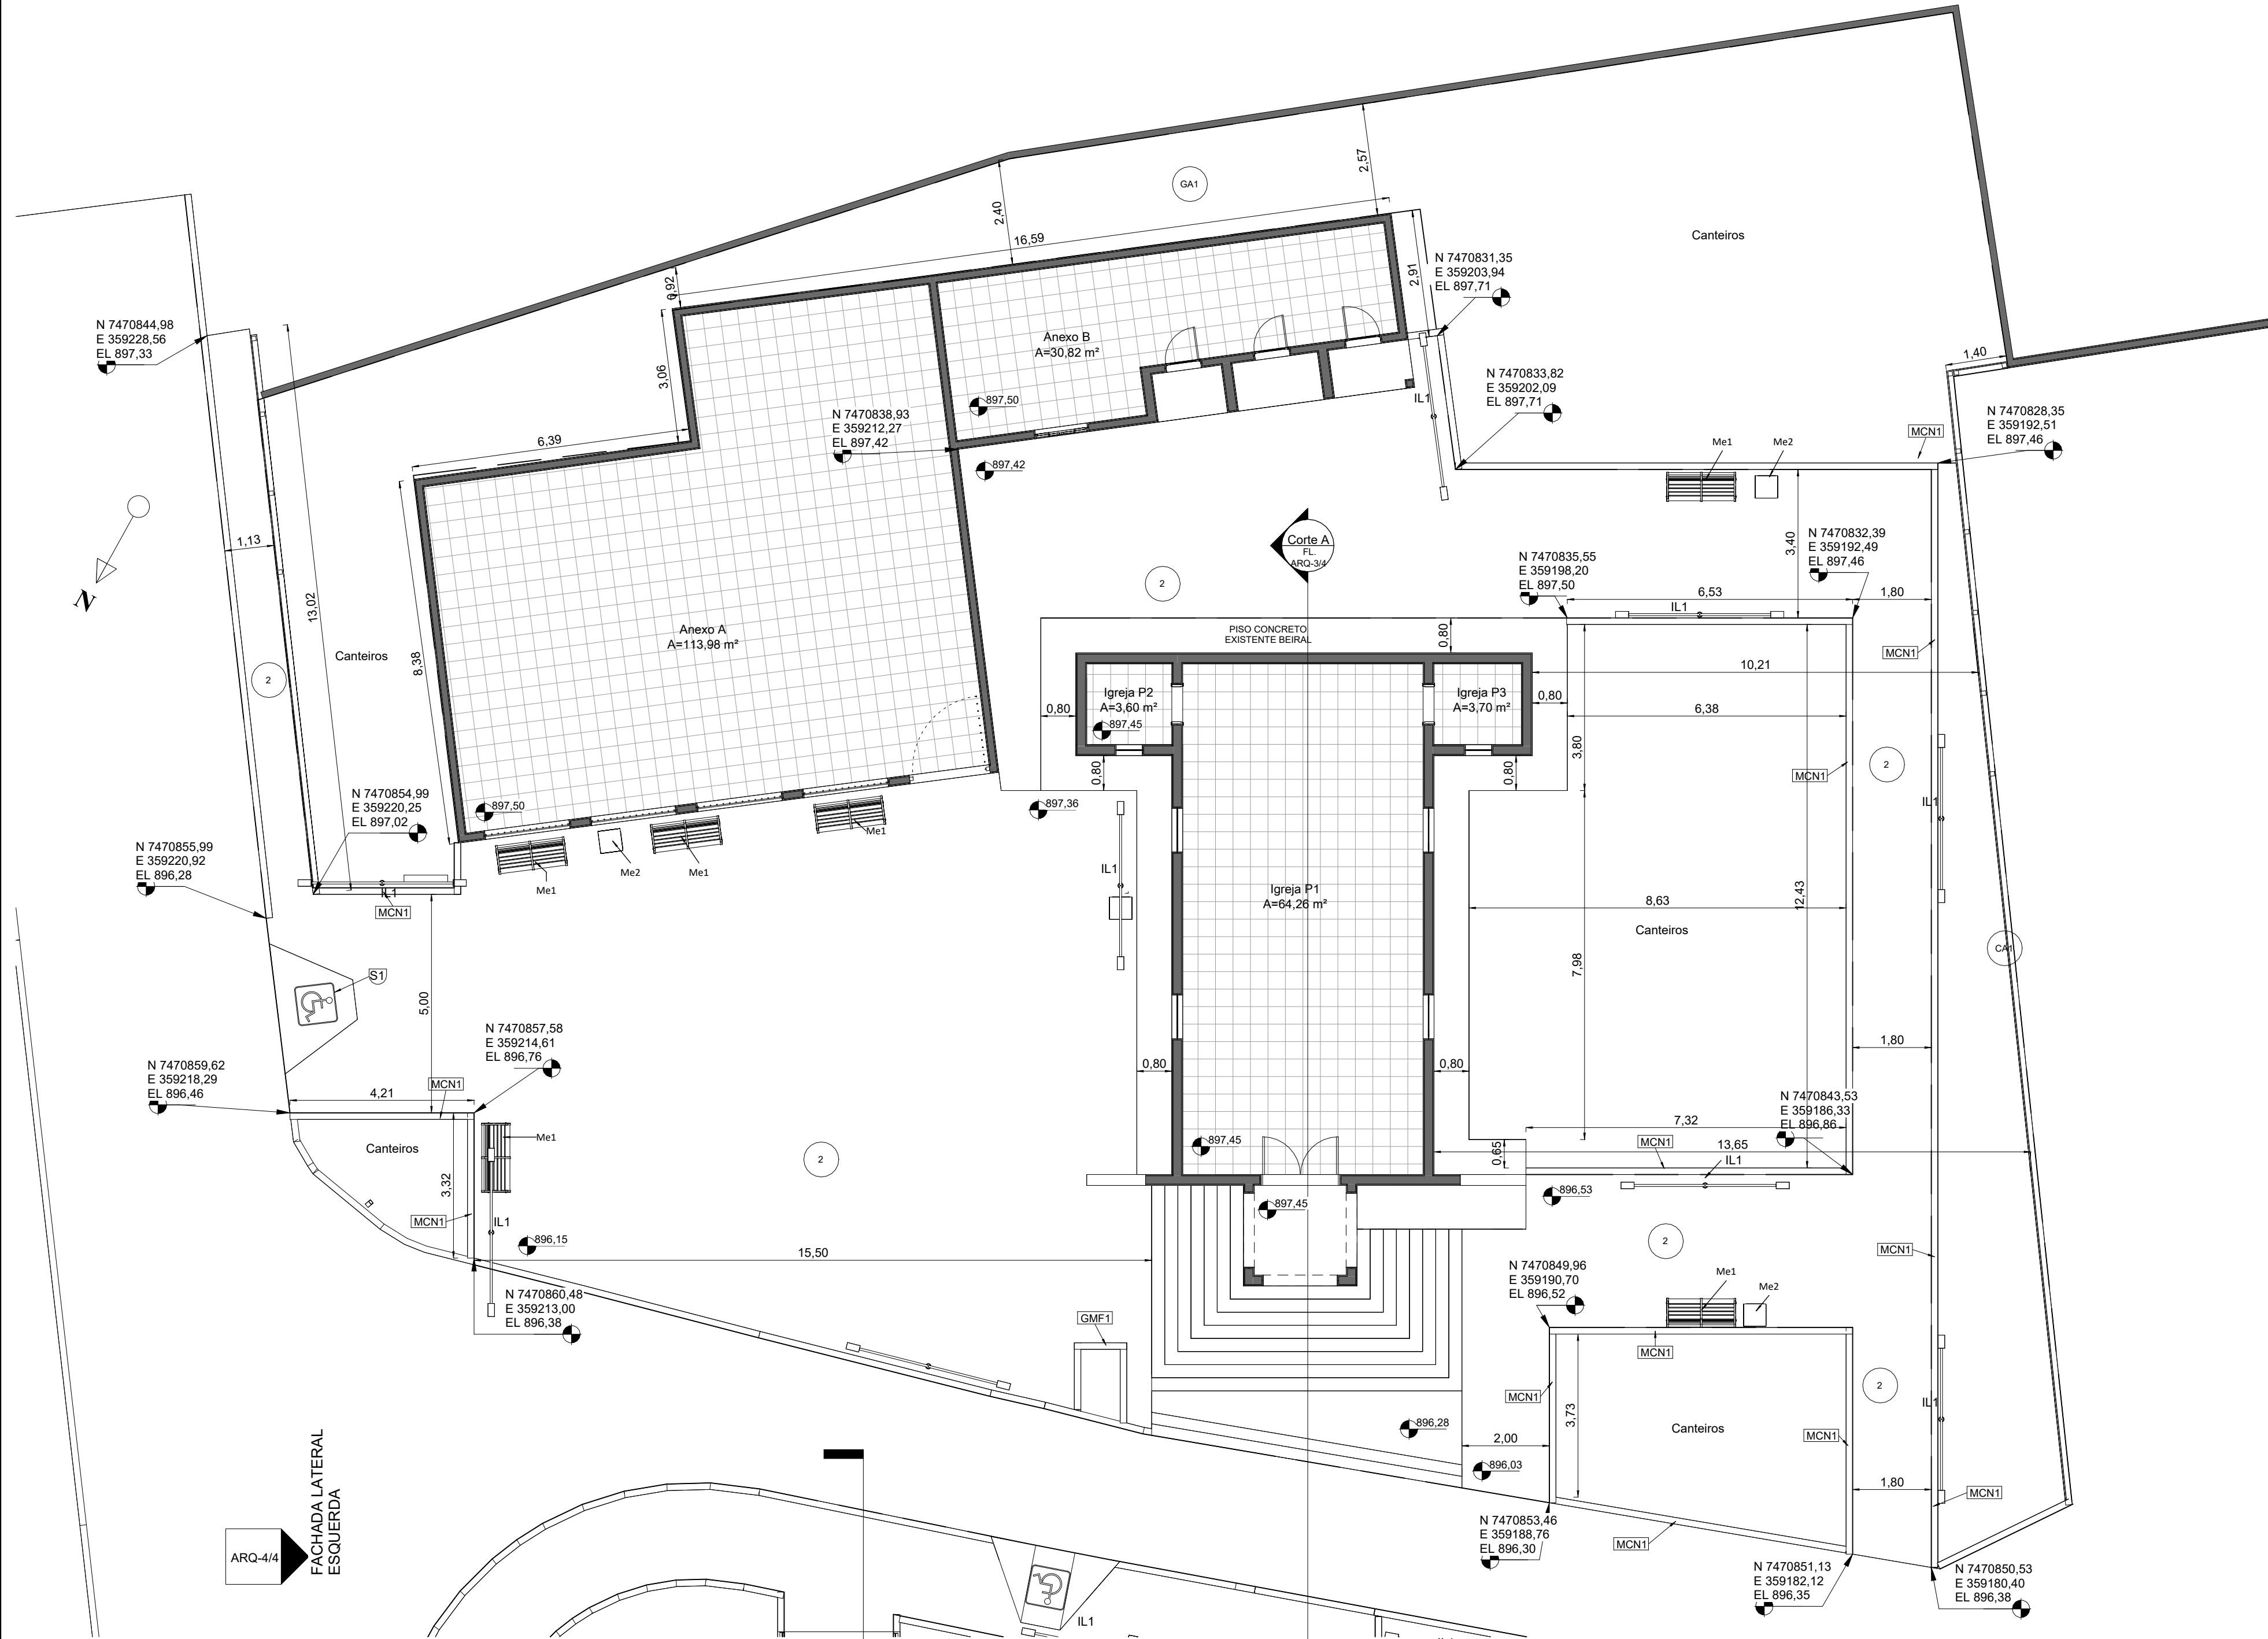

DETALHE 2 (PLANTA ARQUITETÔNICA)

Esc.: 1 : 100


- NOTAS:
- TODAS AS DIMENSÕES ESTÃO EM METROS EXCETO ONDE INDICADO;
 - ESCALAS INDICADAS SOB O TÍTULO DE CADA VISTA;
 - OBSERVAR TODOS OS DOCUMENTOS QUE ENVOLVEM OS PROJETOS EXECUTIVOS DA OBRA, COMO AS ESPECIFICAÇÕES TÉCNICAS, ORÇAMENTOS E PROJETOS COMPLEMENTARES PARA COMPLETA LEITURA DE TODAS AS INFORMAÇÕES E ESPECIFICAÇÕES DOS SERVIÇOS A SEREM EXECUTADOS;
 - PARA EXECUÇÃO DAS ATIVIDADES DE OBRA EXECUTAR A LIMPEZA PRÉVIA DE TODOS OS LOCAIS DOS ELEMENTOS A SEREM CONSTRUÍDOS COMO ALVENARIAS, PISOS, INSTALAÇÕES DE EQUIPAMENTOS E MOBILIÁRIOS URBANOS;
 - OBSERVAR AS NORMAS TÉCNICAS DA ABNT PARA EXECUÇÃO E GARANTIA DA QUALIDADE DAS ATIVIDADES PRESENTES NESTE PROJETO.

TABELA DE ÁREAS - TERRENO		
Nome	Fase da Obra	Área
A1	REFORMA	1645,82 m²
A2	REFORMA	1257,91 m²
A3	REFORMA	161,78 m²
A4	REFORMA	50,27 m²
Total geral		3115,78 m²

TABELA DE AMBIENTES INTERNOS REFORMA	
Nome	Área
Anexo A	113,98 m²
Anexo B	30,82 m²
Igreja P1	64,26 m²
Igreja P2	3,60 m²
Igreja P3	3,70 m²
PERGOLADO	21,33 m²
NÍVEL 2	237,69 m²
Total geral	237,69 m²

Área de Reforma

REFORMA

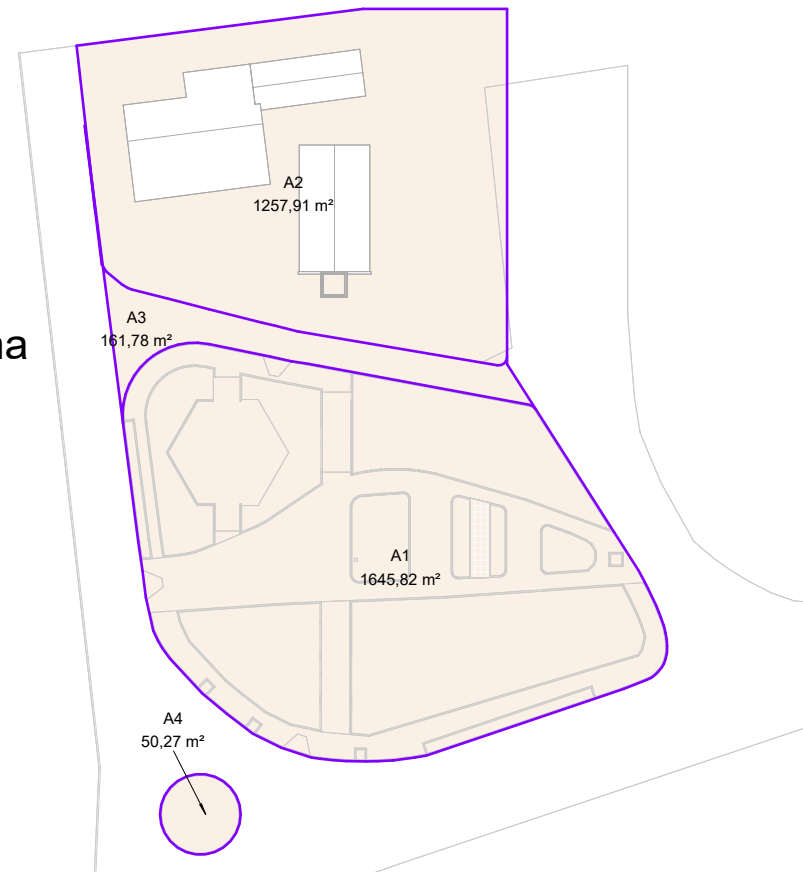

PLANTA DE ÁREA

Esc.: 1 : 750

QUANTIDADE DE ELEMENTOS DE VARREDURA (MOD-TE)						
Identificador	Tipo	Código de Custo	Comprimento	Largura	Altura	Área Lateral
A - Parede Composta - Canteiros Altos						
MCN1	PAREDE CANTEIROS NOVOS (H=40 cm e L=15 cm)	(1x) ED-48192, (2x) ED-50727, (2x) ED-50732 e (2x) 121330	436,50 m	0,15 m	0,40 m	174,60 m²
MCN2	PAREDE CANTEIROS NOVOS (H=60 cm e L=15 cm)	(1x) ED-48192, (2x) ED-50727, (2x) ED-50732 e (2x) 121330	57,06 m	0,15 m	0,60 m	34,23 m²
(1x) ED-48192, (2x) ED-50727, (2x) ED-50732 e (2x) 121330			493,56 m			208,83 m²

QUANTIDADE DE PAREDES e REVESTIMENTOS NOVOS - REFORMA			
Identificador Triangular	Tipo	Código Custo	Área
A - Parede Composta			
1	PAREDE - BL. DUPLO 14, CHAPISCO, EMBOÇO e PINTURA (EXT e EXT)	(1x) ED-48192, (2x) ED-50727, (2x) ED-50732, (2x) ED-50514 e (2x) 88489	1,80 m²

QUANTIDADE DE ÁREA DE PISOS (MOD-TE)					
Identificador Circular	Tipo	Código Custo	Quantidade	Área	Volume
Pisos					
1	PISO DE CONCRETO APOIADO SOBRE O SOLO (H=10cm)	ED-8320	1	4,06 m²	0,41 m³
2	PISO INTERTRAVADO CALÇADAS (H=6)	20.19.10	8	1002,79 m²	60,17 m³
3	PISO REV. EXTERNO (4-cm)	87630 e 87257	1	15,37 m²	0,31 m³

QUANTIDADE DE REBAIXO DE CALÇADA - ACESSIBILIDADE						
Identificador	Tipo	Código Custo	Quantidade	Área	Volume	Área Total
S1	GUIA DE CONCRETO REBAIXADA ACESSÍVEL	94991	4	4,91 m²	0,74 m³	19,64 m²
						2,95 m³

QUANTIDADE DE GUARDA-CORPO					
Identificador	Tipos	Quantidade	Código Custo	Altura do guarda-corpo	Comprimento
GC1	Guarda Corpo com Corrimão Duplo em Serralheria Artística em Ferro Forjado	12	ED-32094	1,10	54,87

QUANTIDADE DE MOBILIÁRIO ORÇADO			
Identificador	Tipo	Código Custo	Quantidade
Mobiliário Externo			
Me1	BANCO SIMPLES FERRO FORJADO SERRALHERIA ARTÍSTICA C=1,50 m	COMP-ARQ-003	20
Me2	LIXEIRA EXTERNA MOD. ECOBLOCK QUADRADA COM CESTO H=90 cm	COMP-ARQ-004	13

QUANTIDADE DE MODELO GERÉRICO			
Identificador	Tipo	Código Custo	Quantidade
PI1	PLAYGROUND INFANTIL	COMP-ARQ-001	1
SP1	SUPORTE PARA PLACA MENÇÃO HONROSA "TIPO PAPIRO"	COMP-ARQ-002	1

QUANTIDADE DE ELEMENTOS DE ILUMINAÇÃO			
Identificador	Tipo	Código Custo	Quantidade
IL1	POSTE CURVO DUPLO TELEC. ENGASTADO COM LUMINÁRIA LED SOW	COMP-ELE-001	32
IL2	REFLETOR DE JARDIM EMBUTIDO SOLO 90	-	18

R2	15/10/2023	ARO - MODIFICAÇÃO NA ÁREA TOTAL E OUTRAS	GFB
R1	25/04/2023	ARO - REVISÃO GERAL CONFORME REUNIÃO 05/04/2023	GFB
R0	07/02/2023	ARO - EMISSÃO INICIAL	GFB
NÚMERO	DATA	DESCRIÇÃO	EMITIDO POR:

TABELA DE REVISÃO



PROJETO:
PROJETOS DE REFORMA DA PRAÇA IDALMIRO CORREA DE GODOI



Habitat Projetos e Consultoria

DESCRIÇÃO DA FOLHA:
PROJETO EXECUTIVO ARQUITETÔNICO

FOLHA:
GOD
EXE-ARQ-2/4
R2

PROPRIETÁRIO: PREFEITURA MUNICIPAL DE EXTREMA

LOCAL: ESTRADA MUNICIPAL JOÃO CARDOSO DE LIMA

BAIRRO: GODÓI

CIDADE: EXTREMA - MG

PROPRIETÁRIO:
PREFEITURA MUNICIPAL DE EXTREMA
CNPJ 18.677.591/0001-00

AUTOR e RESPONSÁVEL TÉCNICO:
ENG. CIVIL GABRIEL FERREIRA BRITO
CREA MG 112100/D

ESCALA: INDICADA NO DESENHO

DATA IMPRESSÃO:
07/11/2023
19:39:43


CARIMBOS e APROVAÇÕES:



VISTA EM PERSPECTIVA COMPLETA 1




VISTA EM PERSPECTIVA COMPLETA 2

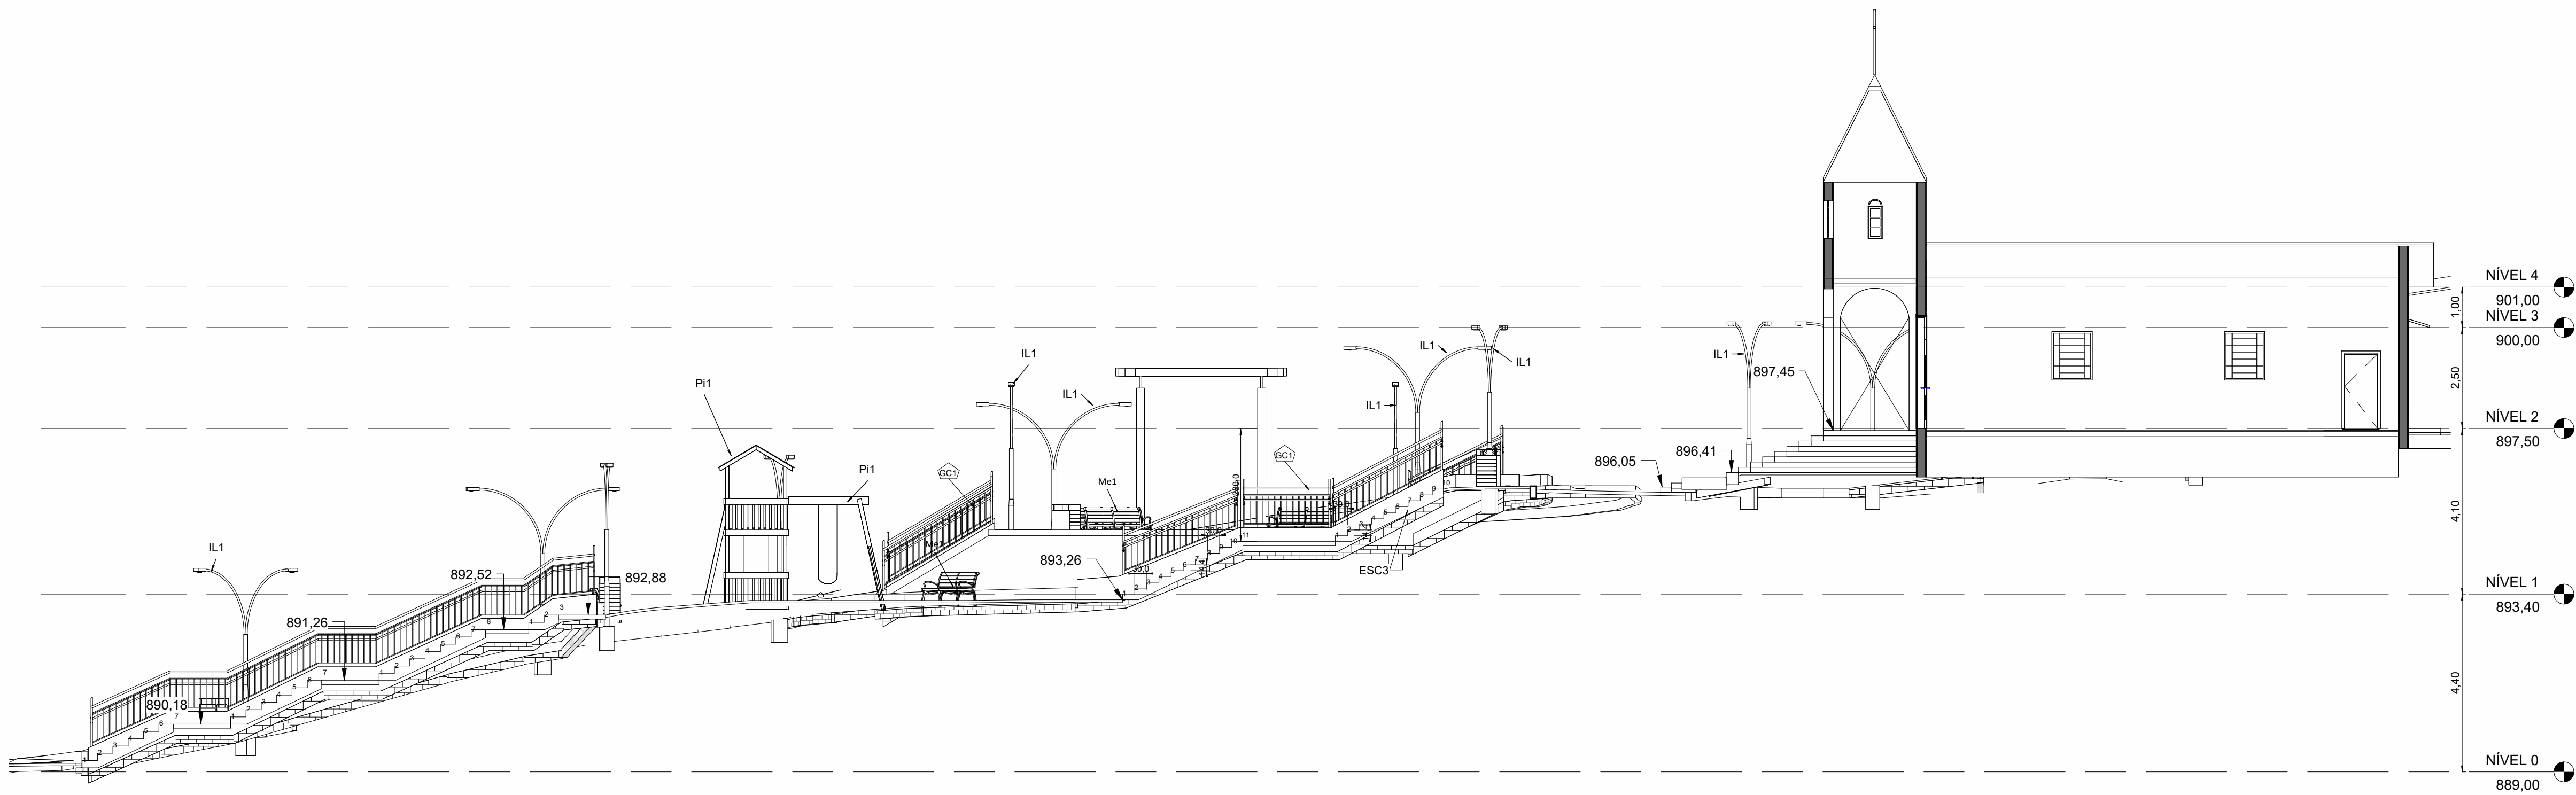

CORTE A - A

Esc.: 1 : 100

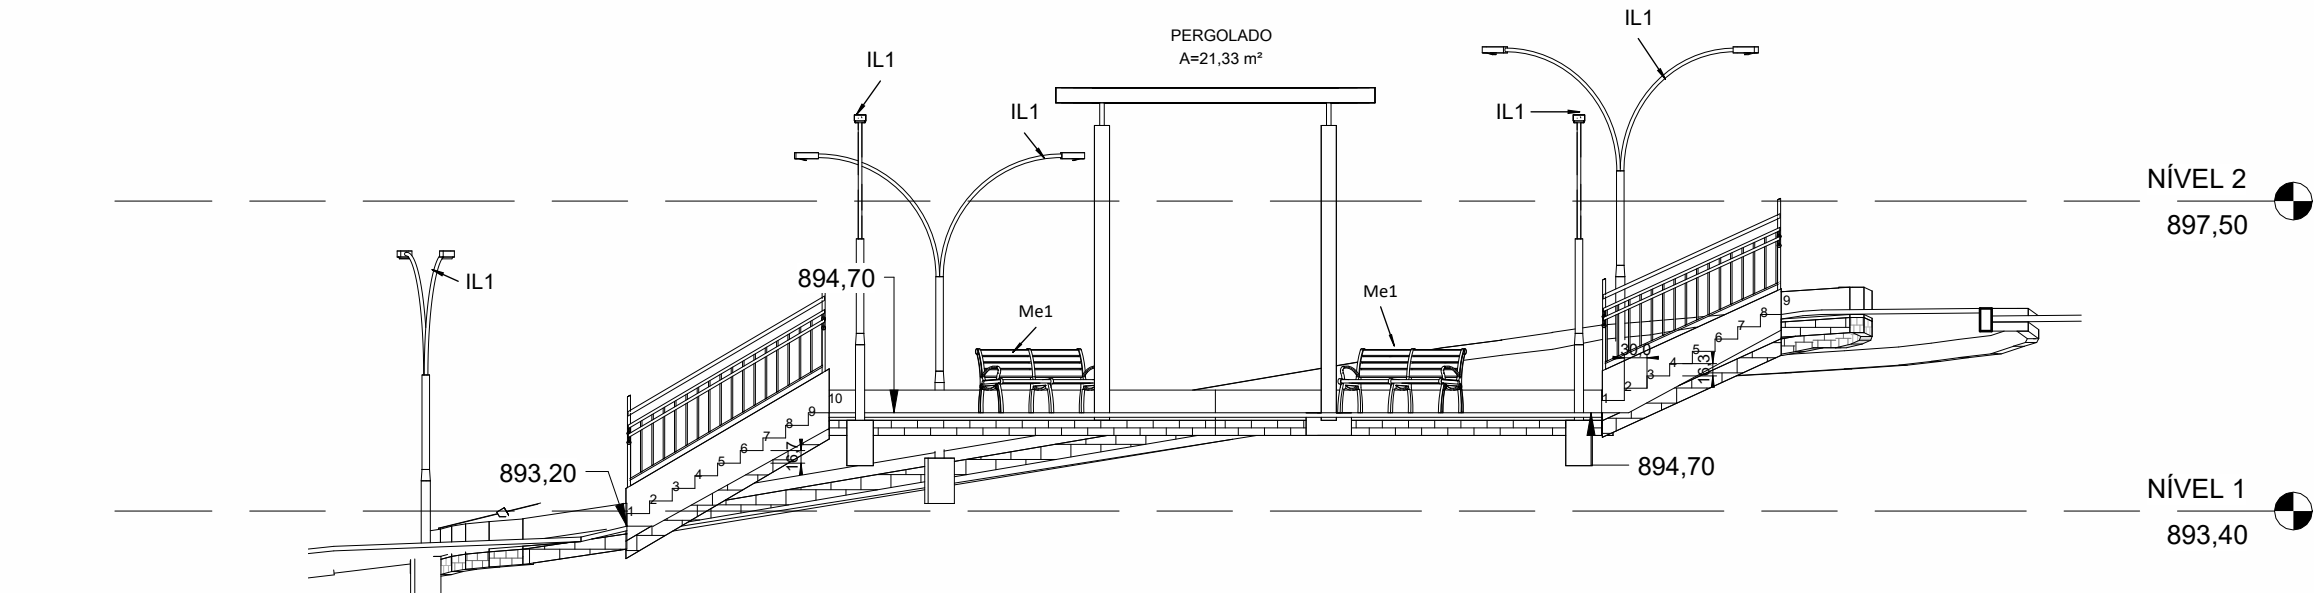

CORTE B - B

Esc.: 1 : 100


- NOTAS:
- TODAS AS DIMENSÕES ESTÃO EM METROS EXCETO ONDE INDICADO;
 - ESCALAS INDICADAS SOB O TÍTULO DE CADA VISTA;
 - OBSERVAR TODOS OS DOCUMENTOS QUE ENVOLVEM OS PROJETOS EXECUTIVOS DA OBRA, COMO AS ESPECIFICAÇÕES TÉCNICAS, ORÇAMENTOS E PROJETOS COMPLEMENTARES PARA COMPLETA LEITURA DE TODAS AS INFORMAÇÕES E ESPECIFICAÇÕES DOS SERVIÇOS A SEREM EXECUTADOS;
 - PARA EXECUÇÃO DAS ATIVIDADES DE OBRA EXECUTAR A LIMPEZA PRÉVIA DE TODOS OS LOCAIS DOS ELEMENTOS A SEREM CONSTRUÍDOS COMO ALVENARIAS, PISOS, INSTALAÇÕES DE EQUIPAMENTOS E MOBILIÁRIOS URBANOS;
 - OBSERVAR AS NORMAS TÉCNICAS DA ABNT PARA EXECUÇÃO E GARANTIA DA QUALIDADE DAS ATIVIDADES PRESENTES NESTE PROJETO.

R2	15/10/2023	ARQ - MODIFICAÇÃO NA ÁREA TOTAL E OUTRAS	GFB
R1	25/04/2023	ARQ - REVISÃO GERAL CONFORME REUNIÃO 05/04/2023	GFB
R0	07/02/2023	ARQ - EMISSÃO INICIAL	GFB
NÚMERO	DATA	DESCRIÇÃO	EMITIDO POR:
TABELA DE REVISÃO			



FACHADA FRONTAL (EXECUTIVO)

Esc.: 1 : 100

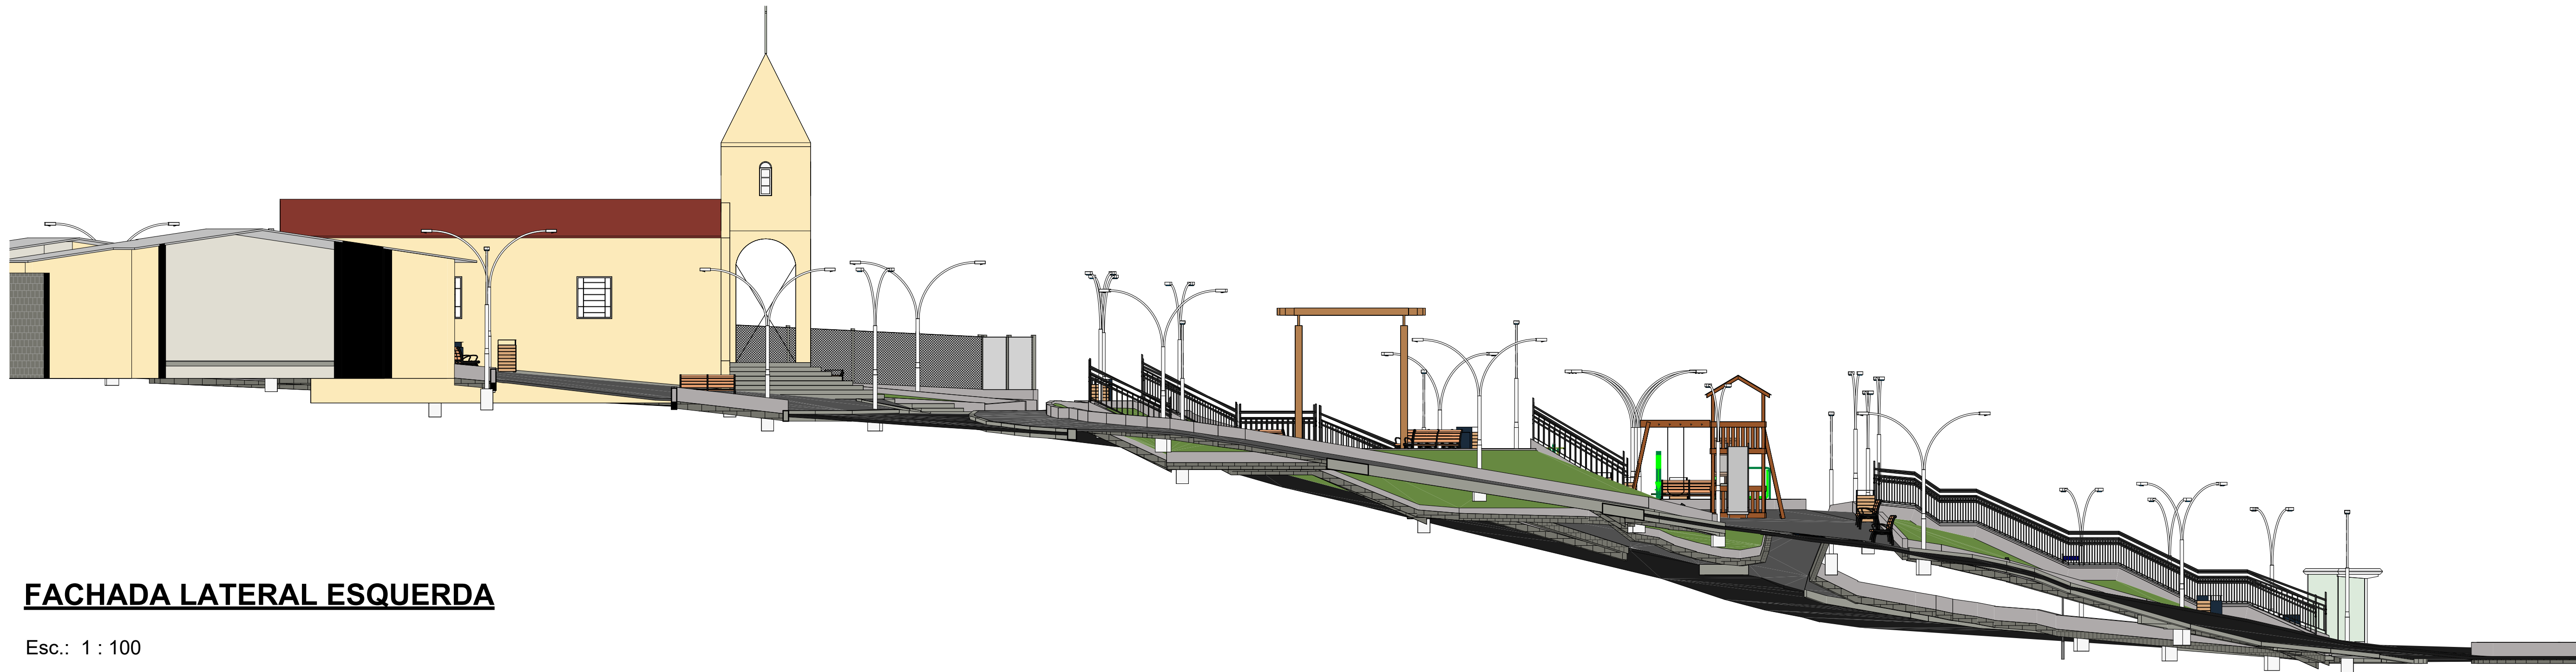

FACHADA LATERAL ESQUERDA

Esc.: 1 : 100

R2	15/10/2023	ARQ - MODIFICAÇÃO NA ÁREA TOTAL E OUTRAS	GFB
R1	29/04/2023	ARQ - REVISÃO GERAL CONFORME REUNIÃO 05/04/2023	GFB
R0	07/02/2023	ARQ - EMISSÃO INICIAL	GFB
NÚMERO	DATA	DESCRIÇÃO	EMITIDO POR:

TABELA DE REVISÃO

CARIMBOS e APROVAÇÕES:

PROPRIETÁRIO:
PREFEITURA MUNICIPAL DE EXTREMA
CNPJ 18.677.591/0001-00

AUTOR e RESPONSÁVEL TÉCNICO:
ENG. CIVIL GABRIEL FERREIRA BRITO
CREA MG 112100/D

PROPRIETÁRIO: PREFEITURA MUNICIPAL DE EXTREMA
LOCAL: ESTRADA MUNICIPAL JOÃO CARDOSO DE LIMA
BAIRRO: GODÓI
CIDADE: EXTREMA - MG

ESCALA: INDICADA NO
DESENHO

DATA IMPRESSÃO:
07/11/2023
19:40:50

DESCRIÇÃO DA FOLHA:
PROJETO EXECUTIVO ARQUITETÔNICO
CONTEM:
FACHADAS E VISTAS EM PERSPECTIVAS

FOLHA:
GOD
EXE-ARQ-4/4
R2



PROJETO:
PROJETOS DE REFORMA DA PRAÇA IDALMIRO
CORREA DE GODÓI

