


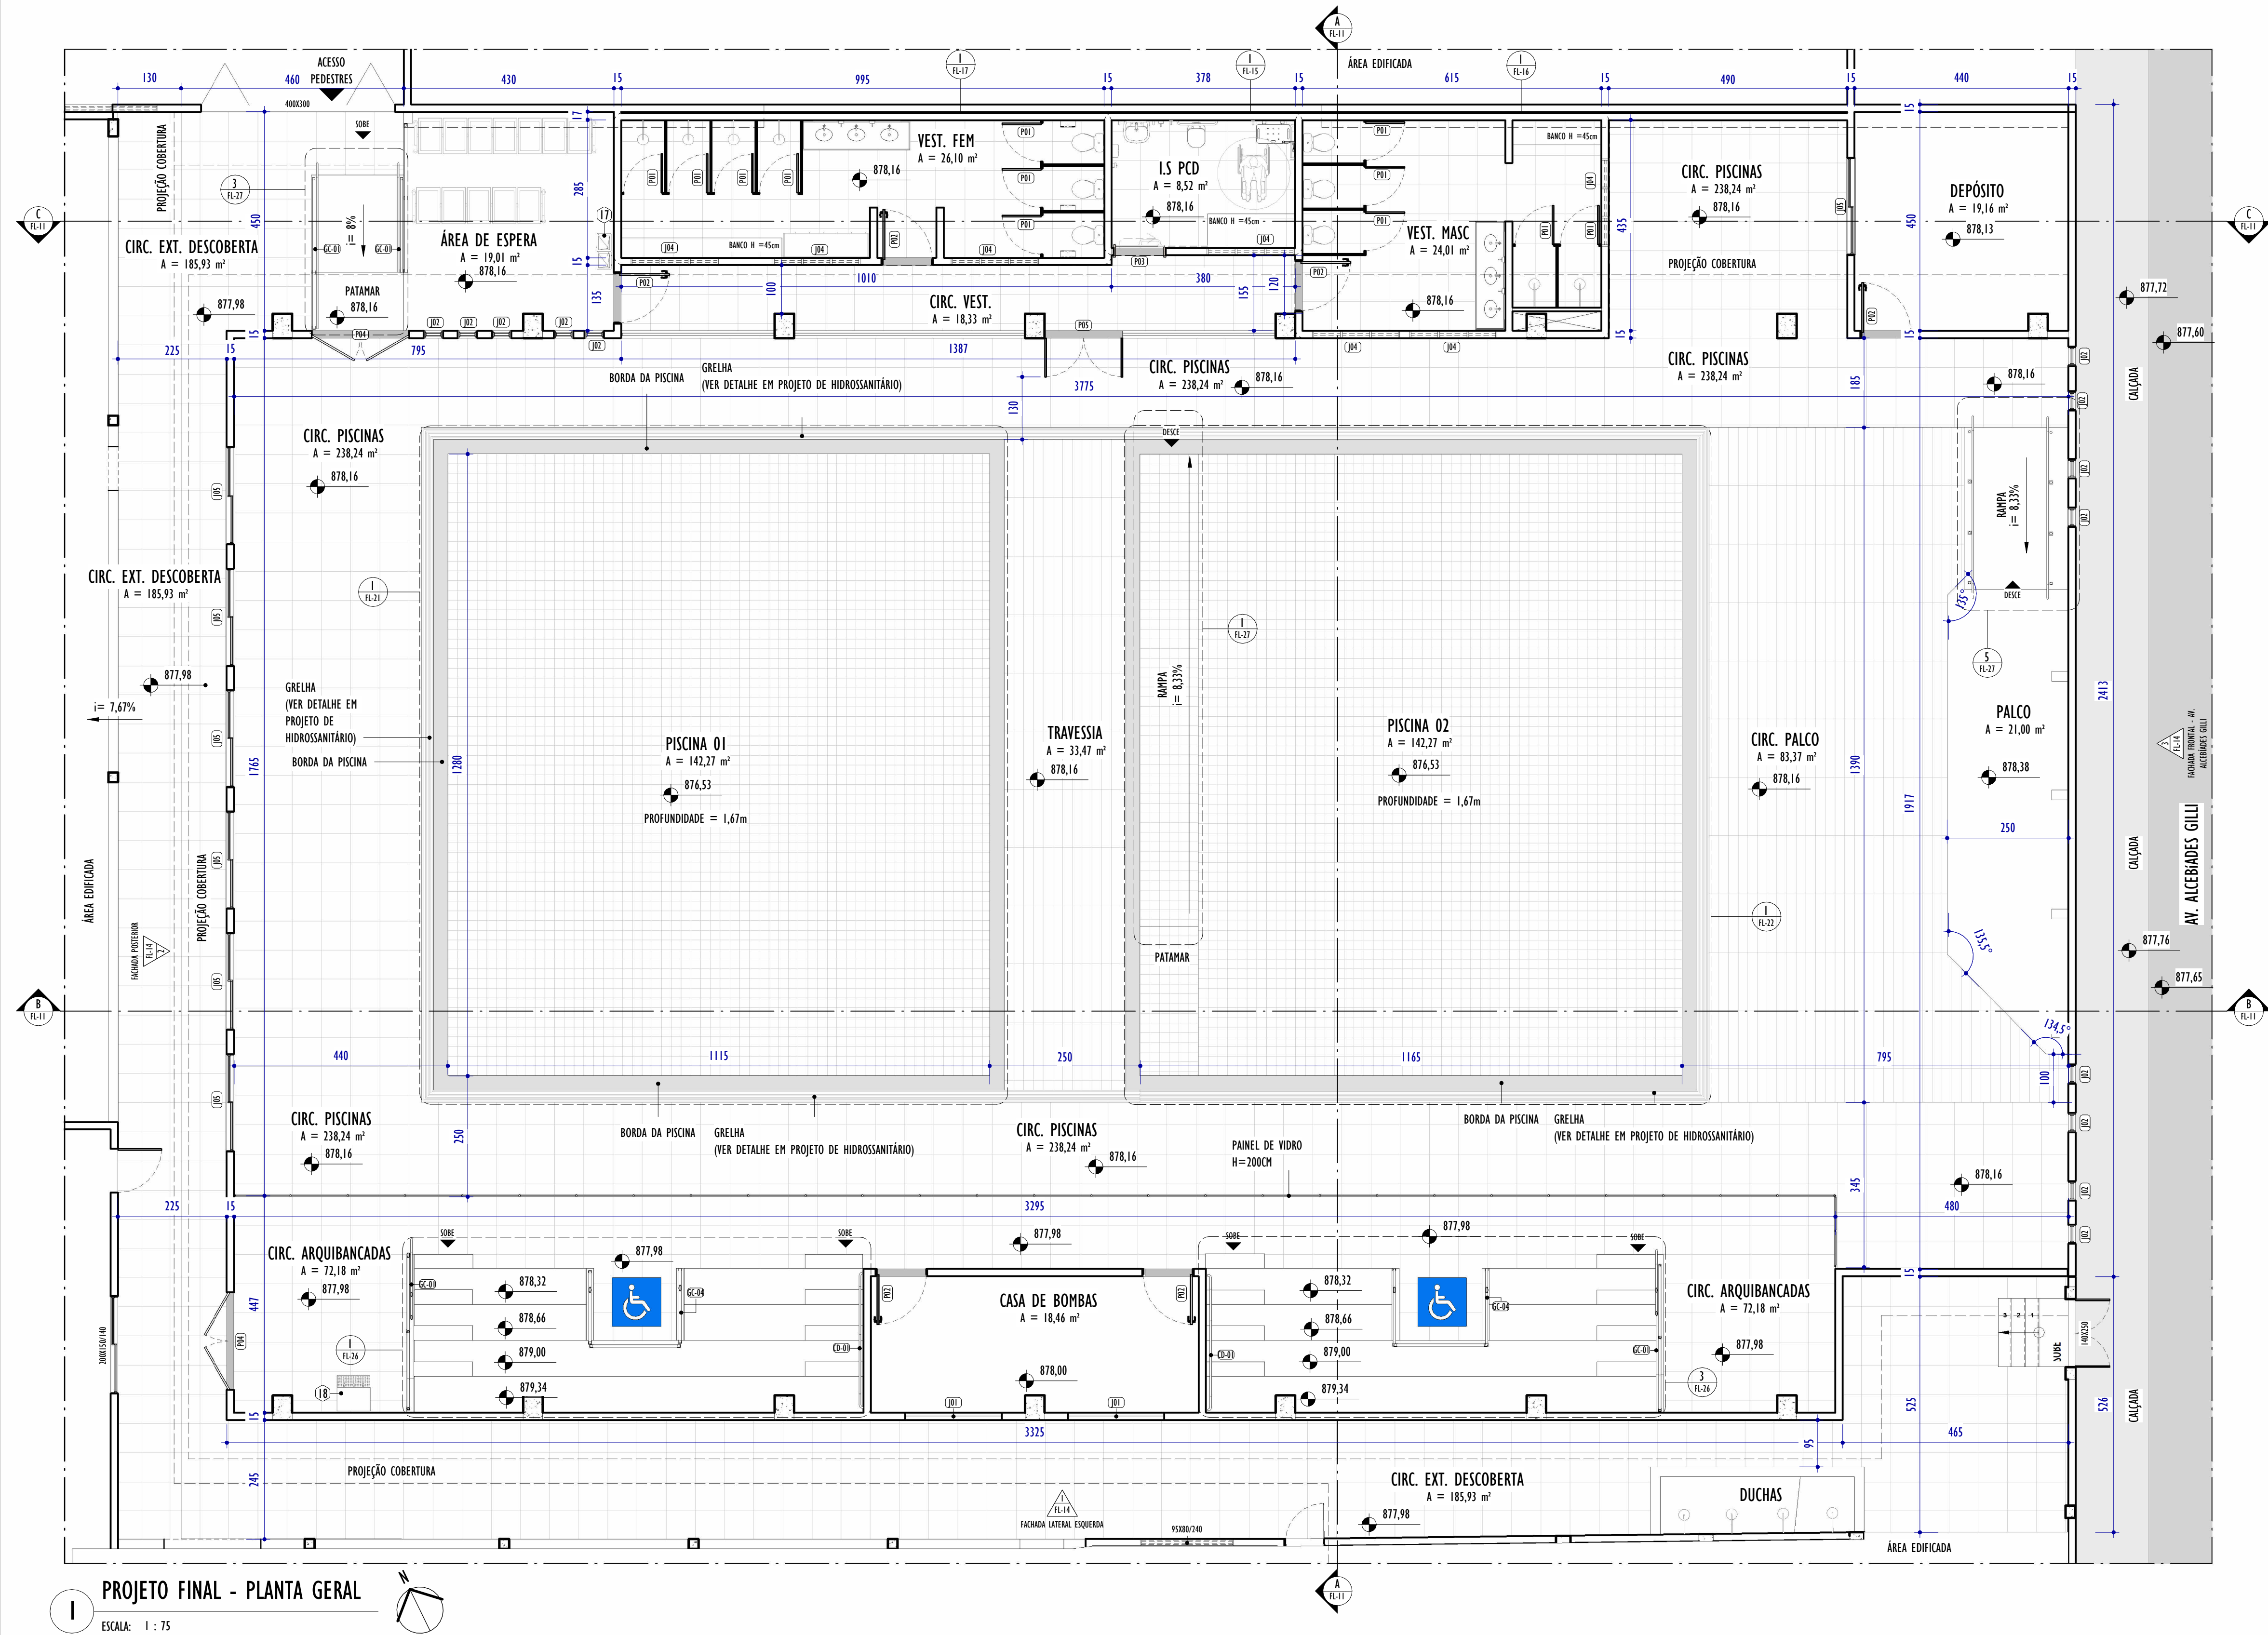

LEGENDA ESPECIFICAÇÕES	
	PISO
	TETO
	PARDE
	DIVERSOS

TABELA DE GUARDA-CORPO E CORRIMÃO	
CÓD	DESCRIÇÃO
CC-01	CORRIMÃO DUPLO EM AÇO GALVANIZADO ACABAMENTO NATURAL, FIXADO SOBRE PISO
CD-01	CORRIMÃO DUPLO EM AÇO GALVANIZADO ACABAMENTO NATURAL, FIXADO EM PAREDE
GC-01	GUARDA-CORPO EM AÇO GALVANIZADO ACABAMENTO NATURAL, FIXADO SOBRE PISO H=130 CM, COM CORRIMÃO DUPLO
GC-02	GUARDA-CORPO EM AÇO GALVANIZADO ACABAMENTO NATURAL, FIXADO SOBRE PISO H=130 CM
GC-03	GUARDA CORPO EM AÇO GALVANIZADO ACABAMENTO NATURAL, COM VIDRO

QUADRO GERAL DE ESQUADRIAS - JANELAS					
CÓD.	ALTURA	LARGURA	ABERTURA E NÚM. FOLHAS	MATERIAL/ACABAMENTO	QNTD.
J01	60	200	180	TELA	2
J02	200	40	55	FIXO, 1 FOLHA	13
J04	70	180	180	BASCULANTE, 6 FOLHAS	7
J05	150	200	110	CORRER, 2 FOLHAS	7

QUADRO GERAL DE ESQUADRIAS - PORTAS					
CÓD.	LARGURA	ALTURA	ABERTURA E NÚM. FOLHAS	MATERIAL/ACABAMENTO	QNTD.
P01	80	180	GIRO, 1 FOLHA	PORTA VENEZIANA DE ALUMÍNIO ANODIZADO NATURAL.	12
P02	100	210	GIRO, 1 FOLHA	PORTA VENEZIANA EM ALUMÍNIO ANODIZADO FOSCO	6
P03	100	210	CORRER, 1 FOLHA	PORTA DE MADEIRA SEMIOCA COM PINTURA ESMALTE NA COR BRANCA, BARRA DE APOIO PARA P.C.R. E CHAPA DE AÇO ANTICHOQUE	1
P04	200	210	GIRO, 2 FOLHAS	PORTA VENEZIANA DE ALUMÍNIO ANODIZADO NATURAL.	2
P05	160	100	GIRO, 2 FOLHAS	PORTÃO COM REQUADRO EM AÇO GALVANIZADO E FECHAMENTO EM TELA #5 E FIO 14 PINTADO COM TINTA ESMALTE NA COR BRANCO.	1

- NOTAS GERAIS:
1. CONFERIR MEDIDAS NO LOCAL;
 2. TODAS AS DIMENSÕES ESTÃO EM CENTÍMETROS;
 3. AS COTAS PREVALECEM SOBRE O DESENHO;
 4. OS DESENHOS DE MAIOR ESCALA PREVALECEM SOBRE OS DE MENOR ESCALA;
 5. OS DESENHOS REFEREM-SE ÀS CARACTERÍSTICAS DIMENSIONAIS, FUNCIONAIS E PLÁSTICAS DE CADA ELEMENTO DETALHADO, ASPECTOS RELATIVOS À ESTABILIDADE ESTRUTURAL, ENCAIXES, COLAS E FIXAÇÕES SÃO DE RESPONSABILIDADE DO EXECUTOR;
 6. OS CAIMENTOS DAS ÁREAS MOLHADAS DEVERÃO SER NO MÍNIMO DE 0,5%;
 7. TODAS AS PEÇAS EM GRANITO DEVERÃO TER ACABAMENTO POLIDO, EXCETO QUANDO INDICADO EM PLANTA DE FORMA DISTINTA;
 8. TODAS AS BOMEAS DE PORTAS SEÃO DE 10CM, EXCETO QUANDO ANOTADO DE MODO DISTINTO;
 9. PORTAS E JANELAS ESTÃO DETALHADAS NA PRANCHA DE DETALHAMENTO DE ESQUADRIAS.

REV.	DESCRIÇÃO	DATA	EXEC.	VERIF.	APROV.
00	EMISSION INICIAL	03/06/2026	LR	AG	MC
CONTRATADA:		MATHEUS CORCINI			
		REG. CREA: 233.410/D			
CONTRATANTE:		PREFEITURA MUNICIPAL DE EXTREMA			
MUNICÍPIO/ÁREA:		EXTREMA/MG			
PROGRAMA:		CENTRO ESPORTIVO GUMERCINDO LUIZ PINTO PONTEIRO			
TÍTULO E CONTEÚDO:		PROJETO EXECUTIVO DE ARQUITETURA PROJETO FINAL - PLANTA GERAL			
DATA:		ABRIL/2026	ESCALA:	INDICADA	FOLHA:
ARQUIVO:		ARQ-PE-EXT-CEEX1054-042026-R00			08/29