




DETALHE 1 - CANTEIROS NÍVEL DA IGREJA

1 : 100

LEGENDA:

- [TUBULAÇÃO PVC OU PELBD - IRRIGAÇÃO]
- [TUBULAÇÃO PVC MARROM - ÁGUA FRIA]
- [TUBULAÇÃO PVC BRANCO REF. - ÁGUA PLUVIAL]
- [XX] [POSIÇÃO DO ITEM NA LISTA DE MATERIAIS]
- [VÁLVULA DE IRRIGAÇÃO GERAL]
- [VÁLVULA DE IRRIGAÇÃO SETORIAL]

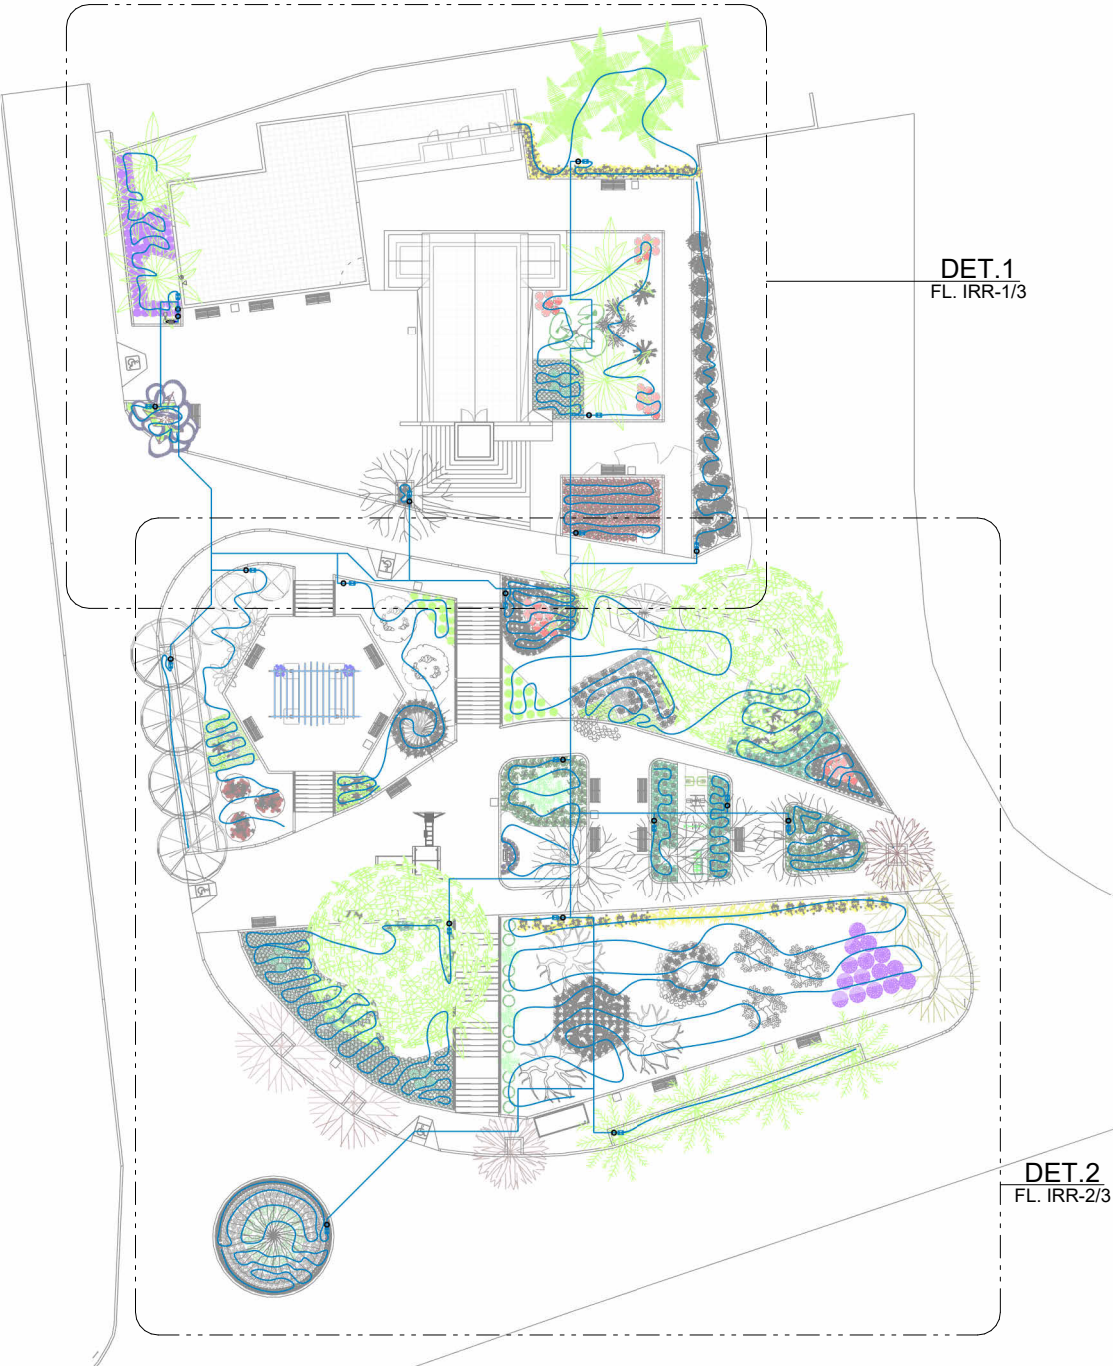

PLANTA NÍVEL 4 - LOCALIZAÇÃO DE DETALHES DE IRRIGAÇÃO

1 : 500

IRRIGAÇÃO - LISTA DE MATERIAIS - TUBO GOTEJADOR				
Tipo de Sistema	Descrição	Diâmetro	Comprimento	Código Custo por Instância
Irrigação	PELBD GOTEJADOR	8	972,06 m	COMP-IRR-001
Total geral			972,06 m	

IRRIGAÇÃO - LISTA DE MATERIAIS - TUBULAÇÃO				
Descrição do Material	Diâmetro Nominal (mm)	Comprimento (m)	Referência de Fabricante	Código Custo
Tubo de Irrigação PVC ou PELBD	Ø25	228,77	Irritec	89402
Tubo de Irrigação PVC ou PELBD	Ø32	1,94	Irritec	89403

IRRIGAÇÃO - LISTA DE MATERIAIS - VÁLVULAS E CAIXAS DO SISTEMA			
Identificador	Tipo	Quant.	Código de Custo PC
V1	Caixa de Válvula Retangular	19	Incluso COMP-IRR-003
V2	Caixa Redonda 6 Pol	20	Incluso COMP-IRR-002
V3	Filtro em "Y" de PVC	1	COMP-IRR-005
V4	Registro de Esfera, Ø25 mm	18	94469
V5	Registro de Esfera, Ø32 mm	1	94490
V6	Válvula Solenoide Geral Ref. Mod. Hunter PGV 100G	1	COMP-IRR-002
V7	Válvula Solenoide Setor Ref. Hunter ICV-101G-FS-AS-30 Red-2.1bar	19	COMP-IRR-003

IRRIGAÇÃO - LISTA DE MATERIAIS - SENSORES DE CHUVA		
Tipo	Quant.	Código de Custo PC
RECEPTOR DE PAREDE - REF. HUNTER WR-CLIK-R	1	COMP-IRR-004
SENSOR DE CHUVA (MOD. HUNTER WR-CLIK)	1	COMP-IRR-004

IRRIGAÇÃO - LISTA DE MATERIAIS - CONTROLADORES		
Tipo	Quant.	Código de Custo PC
CONTROLADOR DE PAREDE (MOD. HUNTER ACC-1200)	1	COMP-IRR-004

IRRIGAÇÃO - LISTA DE MATERIAIS - CONEXÕES DE TUBO					
Item	Nome do Conector	Diâmetro Nominal (mm)	Diâmetro Nominal Derivação	ANG Conector (°)	Quant. Código de Custo PC
11	Joelho Tubo de Irrigação PVC ou PELBD	25	25	45	26 89363
12	Joelho Tubo de Irrigação PVC ou PELBD	25	25	90	40 89362
13	Joelho Tubo de Irrigação PVC ou PELBD	32	32	90	2 89367
14	Tê Derivação Irrigação PVC ou PELBD	25	25	90	17 89395
15	Tê Derivação Irrigação PVC ou PELBD	32	25	90	1 89398
16	União em Redução Tubo Irrigação PVC ou PELBD	20	25	0	8 89373
17	União em Redução Tubo Irrigação PVC ou PELBD	25	20	0	3 89373
Total geral					97

R1	10/11/2023	IRR - CONFORME SOLICITAÇÕES DE 21/10/2023	GFB
R0	03/08/2023	IRR - EMISSÃO INICIAL	GFB
NÚMERO	DATA	DESCRIÇÃO	EMITIDO POR:

TABELA DE REVISÃO

CARIMBOS e APROVAÇÕES:

PROPRIETÁRIO:
PREFEITURA MUNICIPAL DE EXTREMA
CNPJ 18.677.591/0001-00

AUTOR e RESPONSÁVEL TÉCNICO:
ENG. GABRIEL FERREIRA BRITO
CREA MG 112100/D

PROPRIETÁRIO: PREFEITURA MUNICIPAL DE EXTREMA
LOCAL: ESTRADA MUNICIPAL JOÃO CARDOSO DE LIMA
BAIRRO: GODÓI
CIDADE: EXTREMA - MG

ESCALA: INDICADA NO DESENHO
DATA IMPRESSÃO:
14/11/2023
13:38:29


DESCRIÇÃO DA FOLHA:
PROJETO EXECUTIVO DE IRRIGAÇÃO
CONTEM:
PLANTA DE LOCALIZAÇÃO DE DETALHES, PLANTA DE DETALHE 1 - CANTEIROS NÍVEL DA IGREJA E QUANTITATIVOS

FOLHA:
GOD
EXE-IRR-1/3
R1




PROJETO:
PROJETOS DE REFORMA DA PRAÇA IDALMIRO CORREA DE GODOI



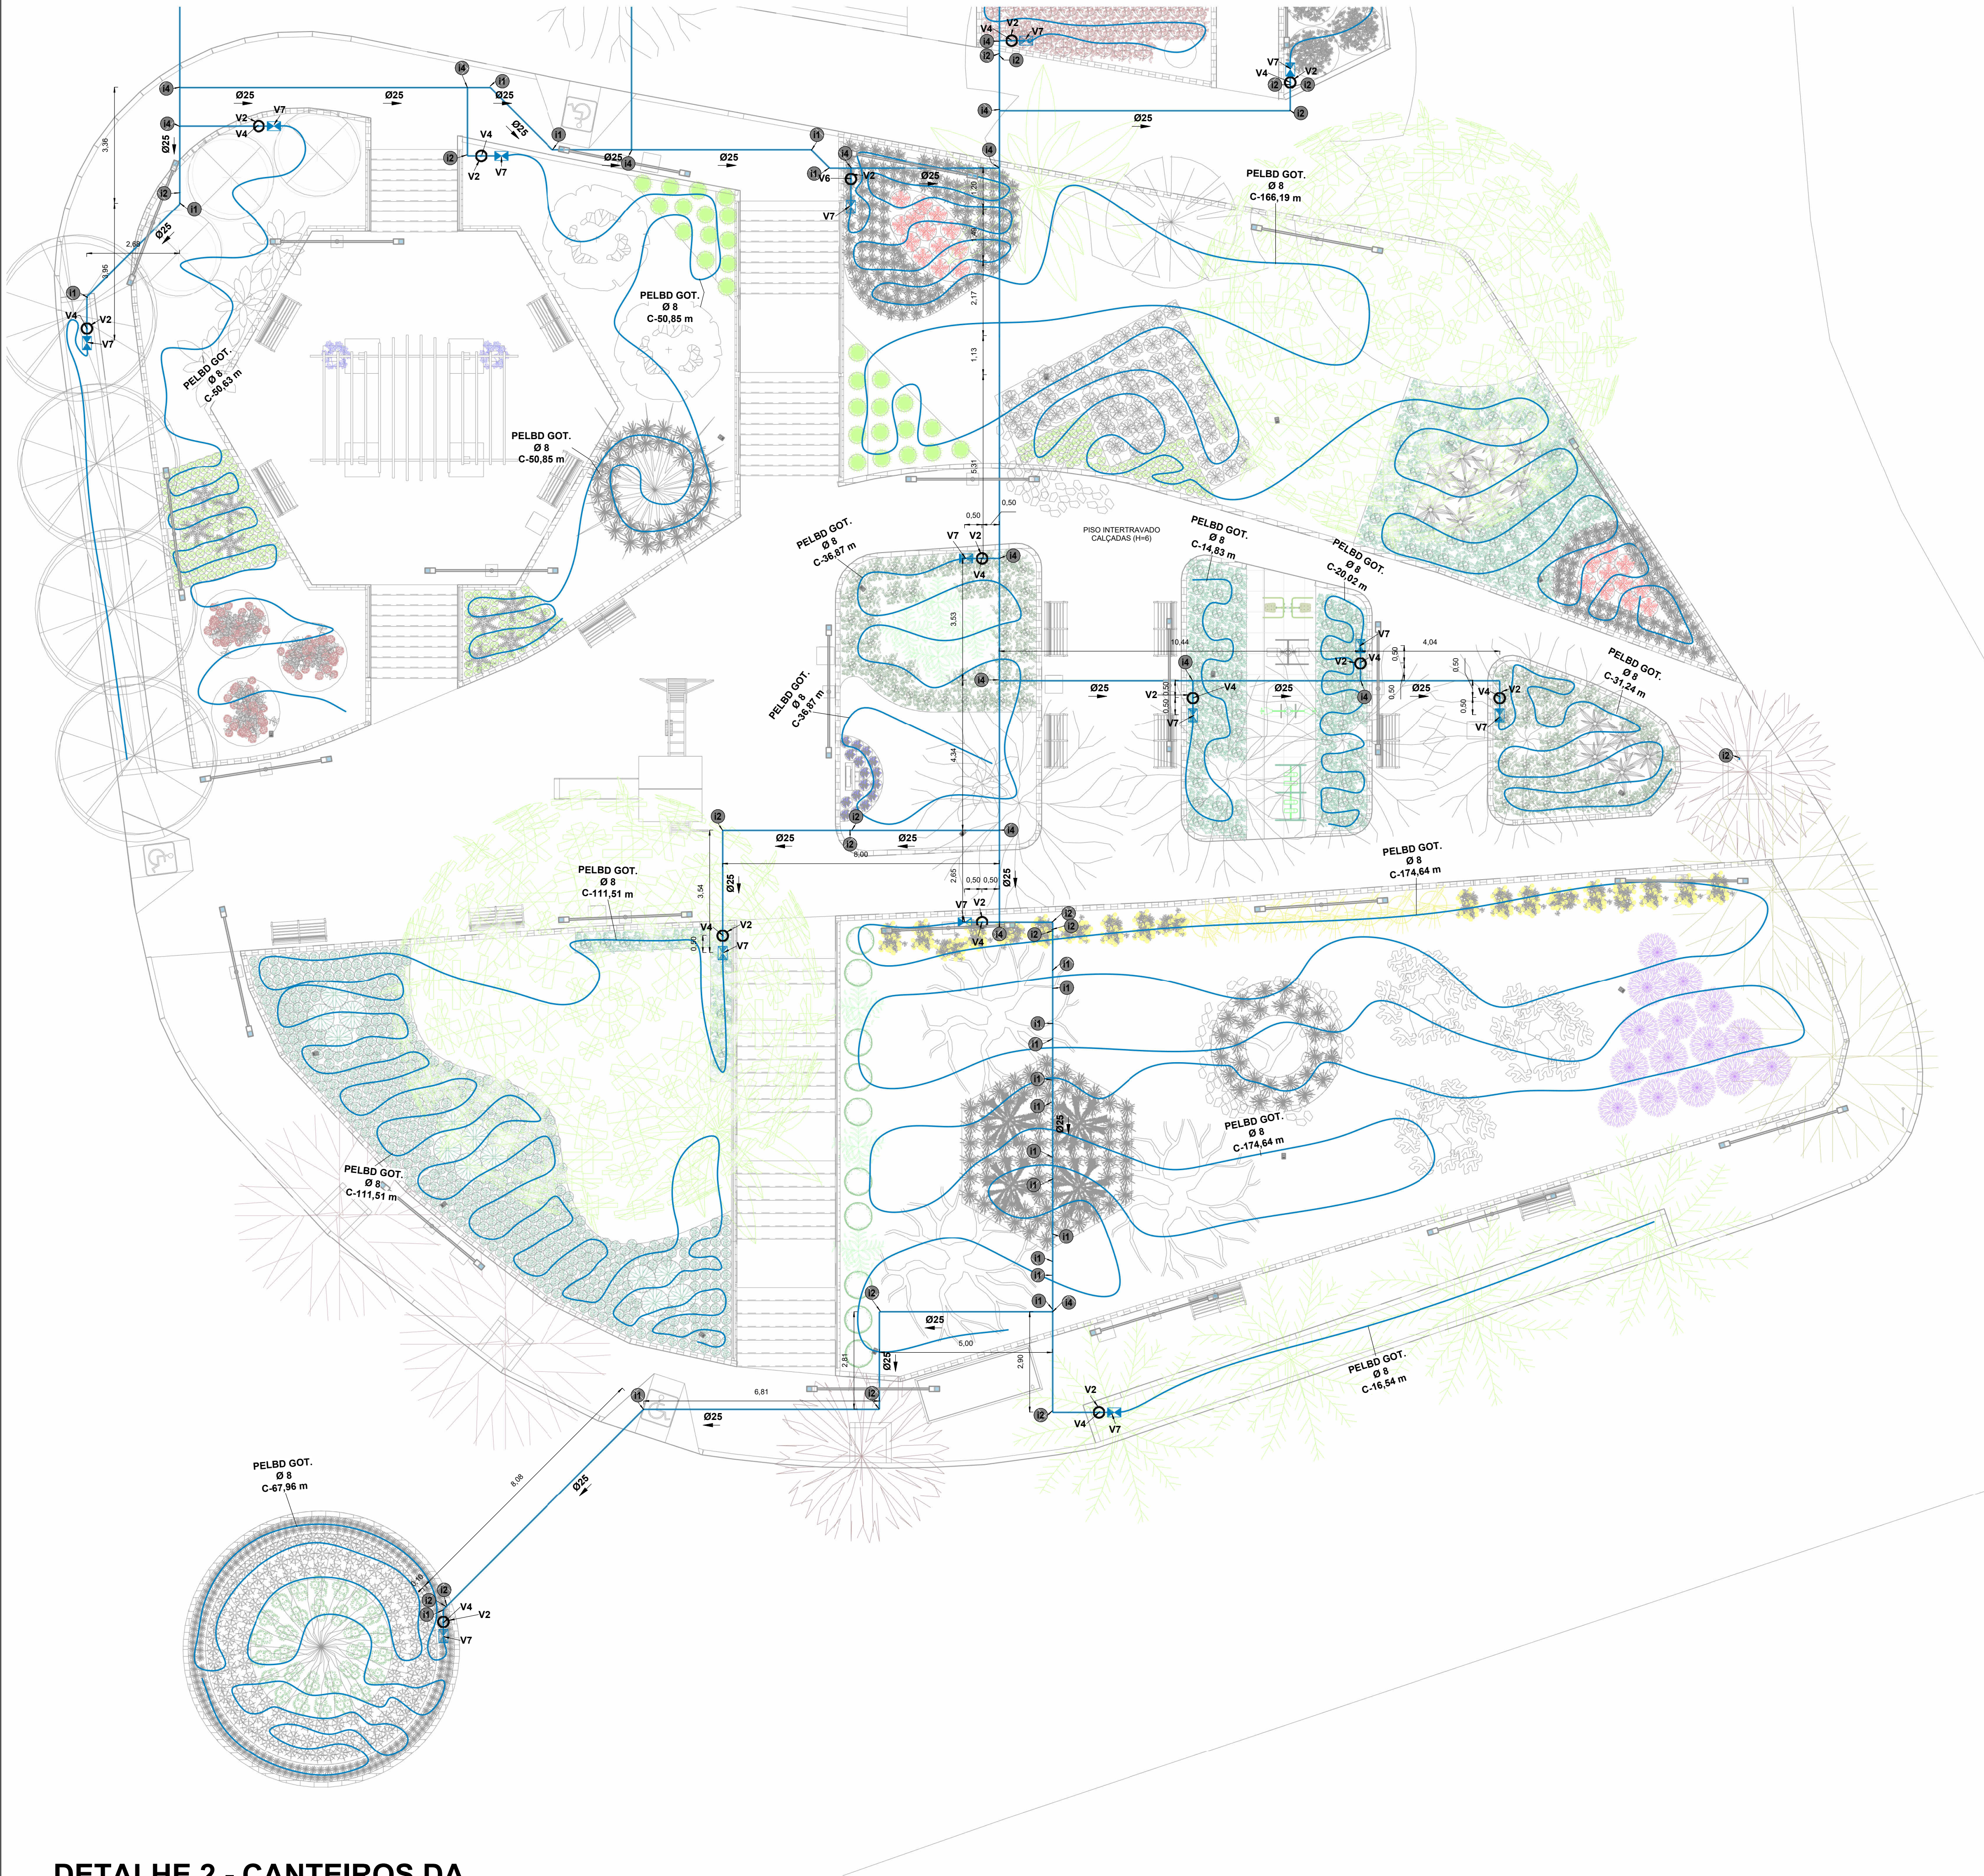


DETALHE 2 - CANTEIROS DA PRAÇA
1 : 100

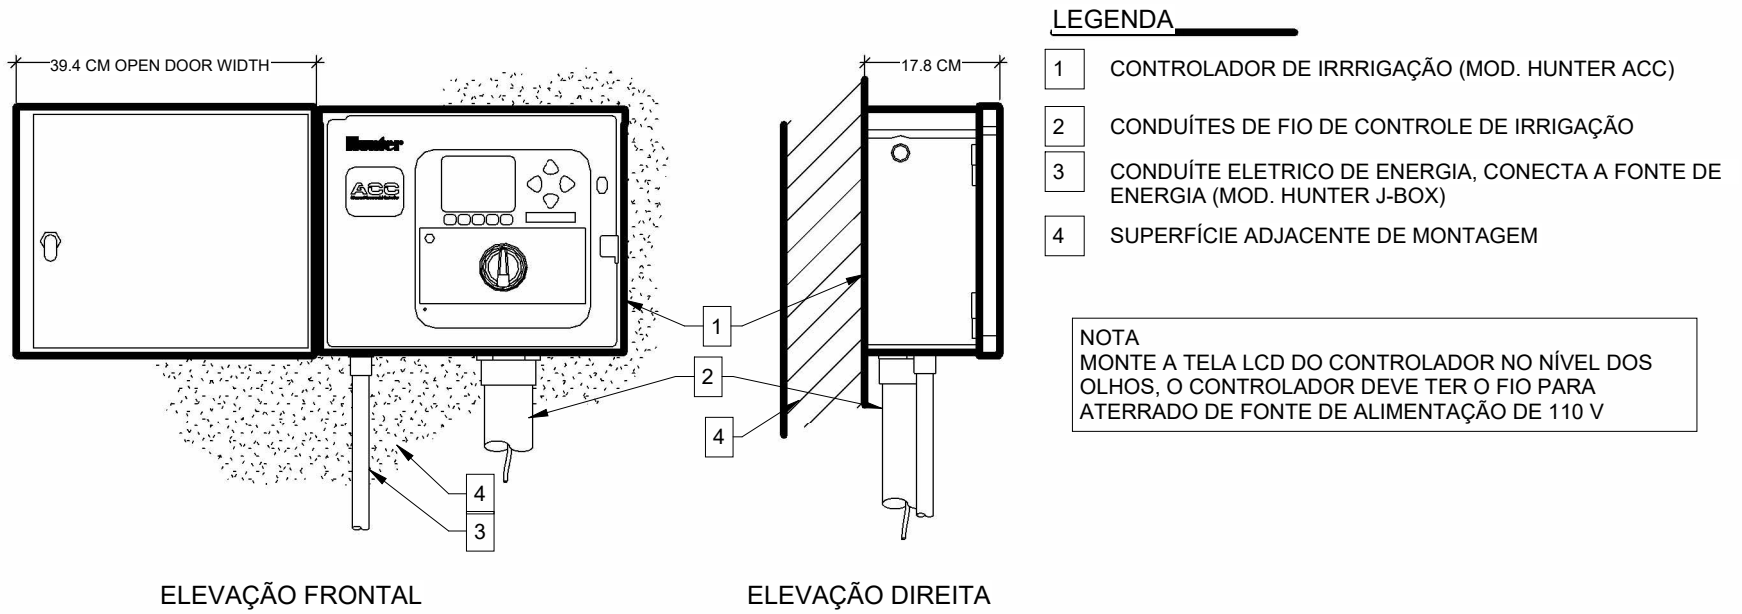

DETALHE DE INSTALAÇÃO DE PAREDE DO CONTROLADOR (MOD. HUNTER C.ACC.01 ACC)


1 : 10

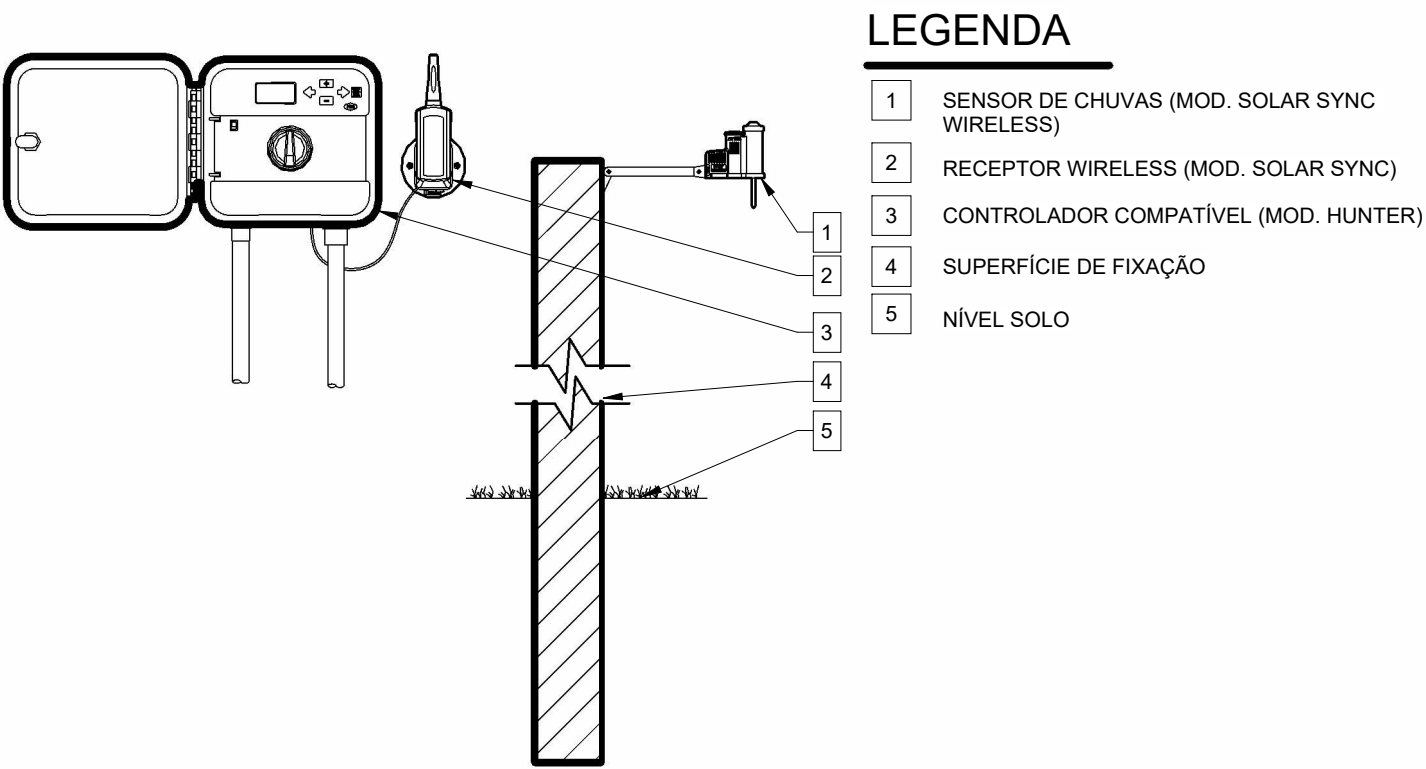


DETALHE DE SENSOR DE CHUVA (MOD. HUNTER SOLAR SYNC WIRELESS S.SS.04 COM CONTROLE REMOTO DE PAREDE)

1 : 10

R1	10/11/2023	IRR - CONFORME SOLICITAÇÕES DE 21/10/2023	GFB
R0	03/08/2023	IRR - EMISSÃO INICIAL	GFB
NÚMERO	DATA	DESCRIÇÃO	EMITIDO POR:
TABELA DE REVISÃO			
PROJETO: PROJETOS DE REFORMA DA PRAÇA IDALMIRO CORREA DE GODOI FOLHA: GOD EXE-IRR-2/3 R1 DESCRIÇÃO DA FOLHA: PROJETO EXECUTIVO DE IRRIGAÇÃO CONTEM: PLANTA DE DETALHE 2 - CANTEIROS DA PRAÇA E VISTAS DE DETALHES DE INSTALAÇÃO PROPRIETÁRIO: PREFEITURA MUNICIPAL DE EXTREMA LOCAL: ESTRADA MUNICIPAL JOÃO CARDOSO DE LIMA BAIRRO: GODOI CIDADE: EXTREMA - MG PROPRIETÁRIO: PREFEITURA MUNICIPAL DE EXTREMA CNPJ 18.677.591/0001-00 AUTOR e RESPONSÁVEL TÉCNICO: ENG. GABRIEL FERREIRA BRITO CREA MG 112100/D ESCALA: INDICADA NO DESENHO DATA IMPRESSÃO: 14/11/2023 13:41:46 CARIMBOS e APROVAÇÕES:			

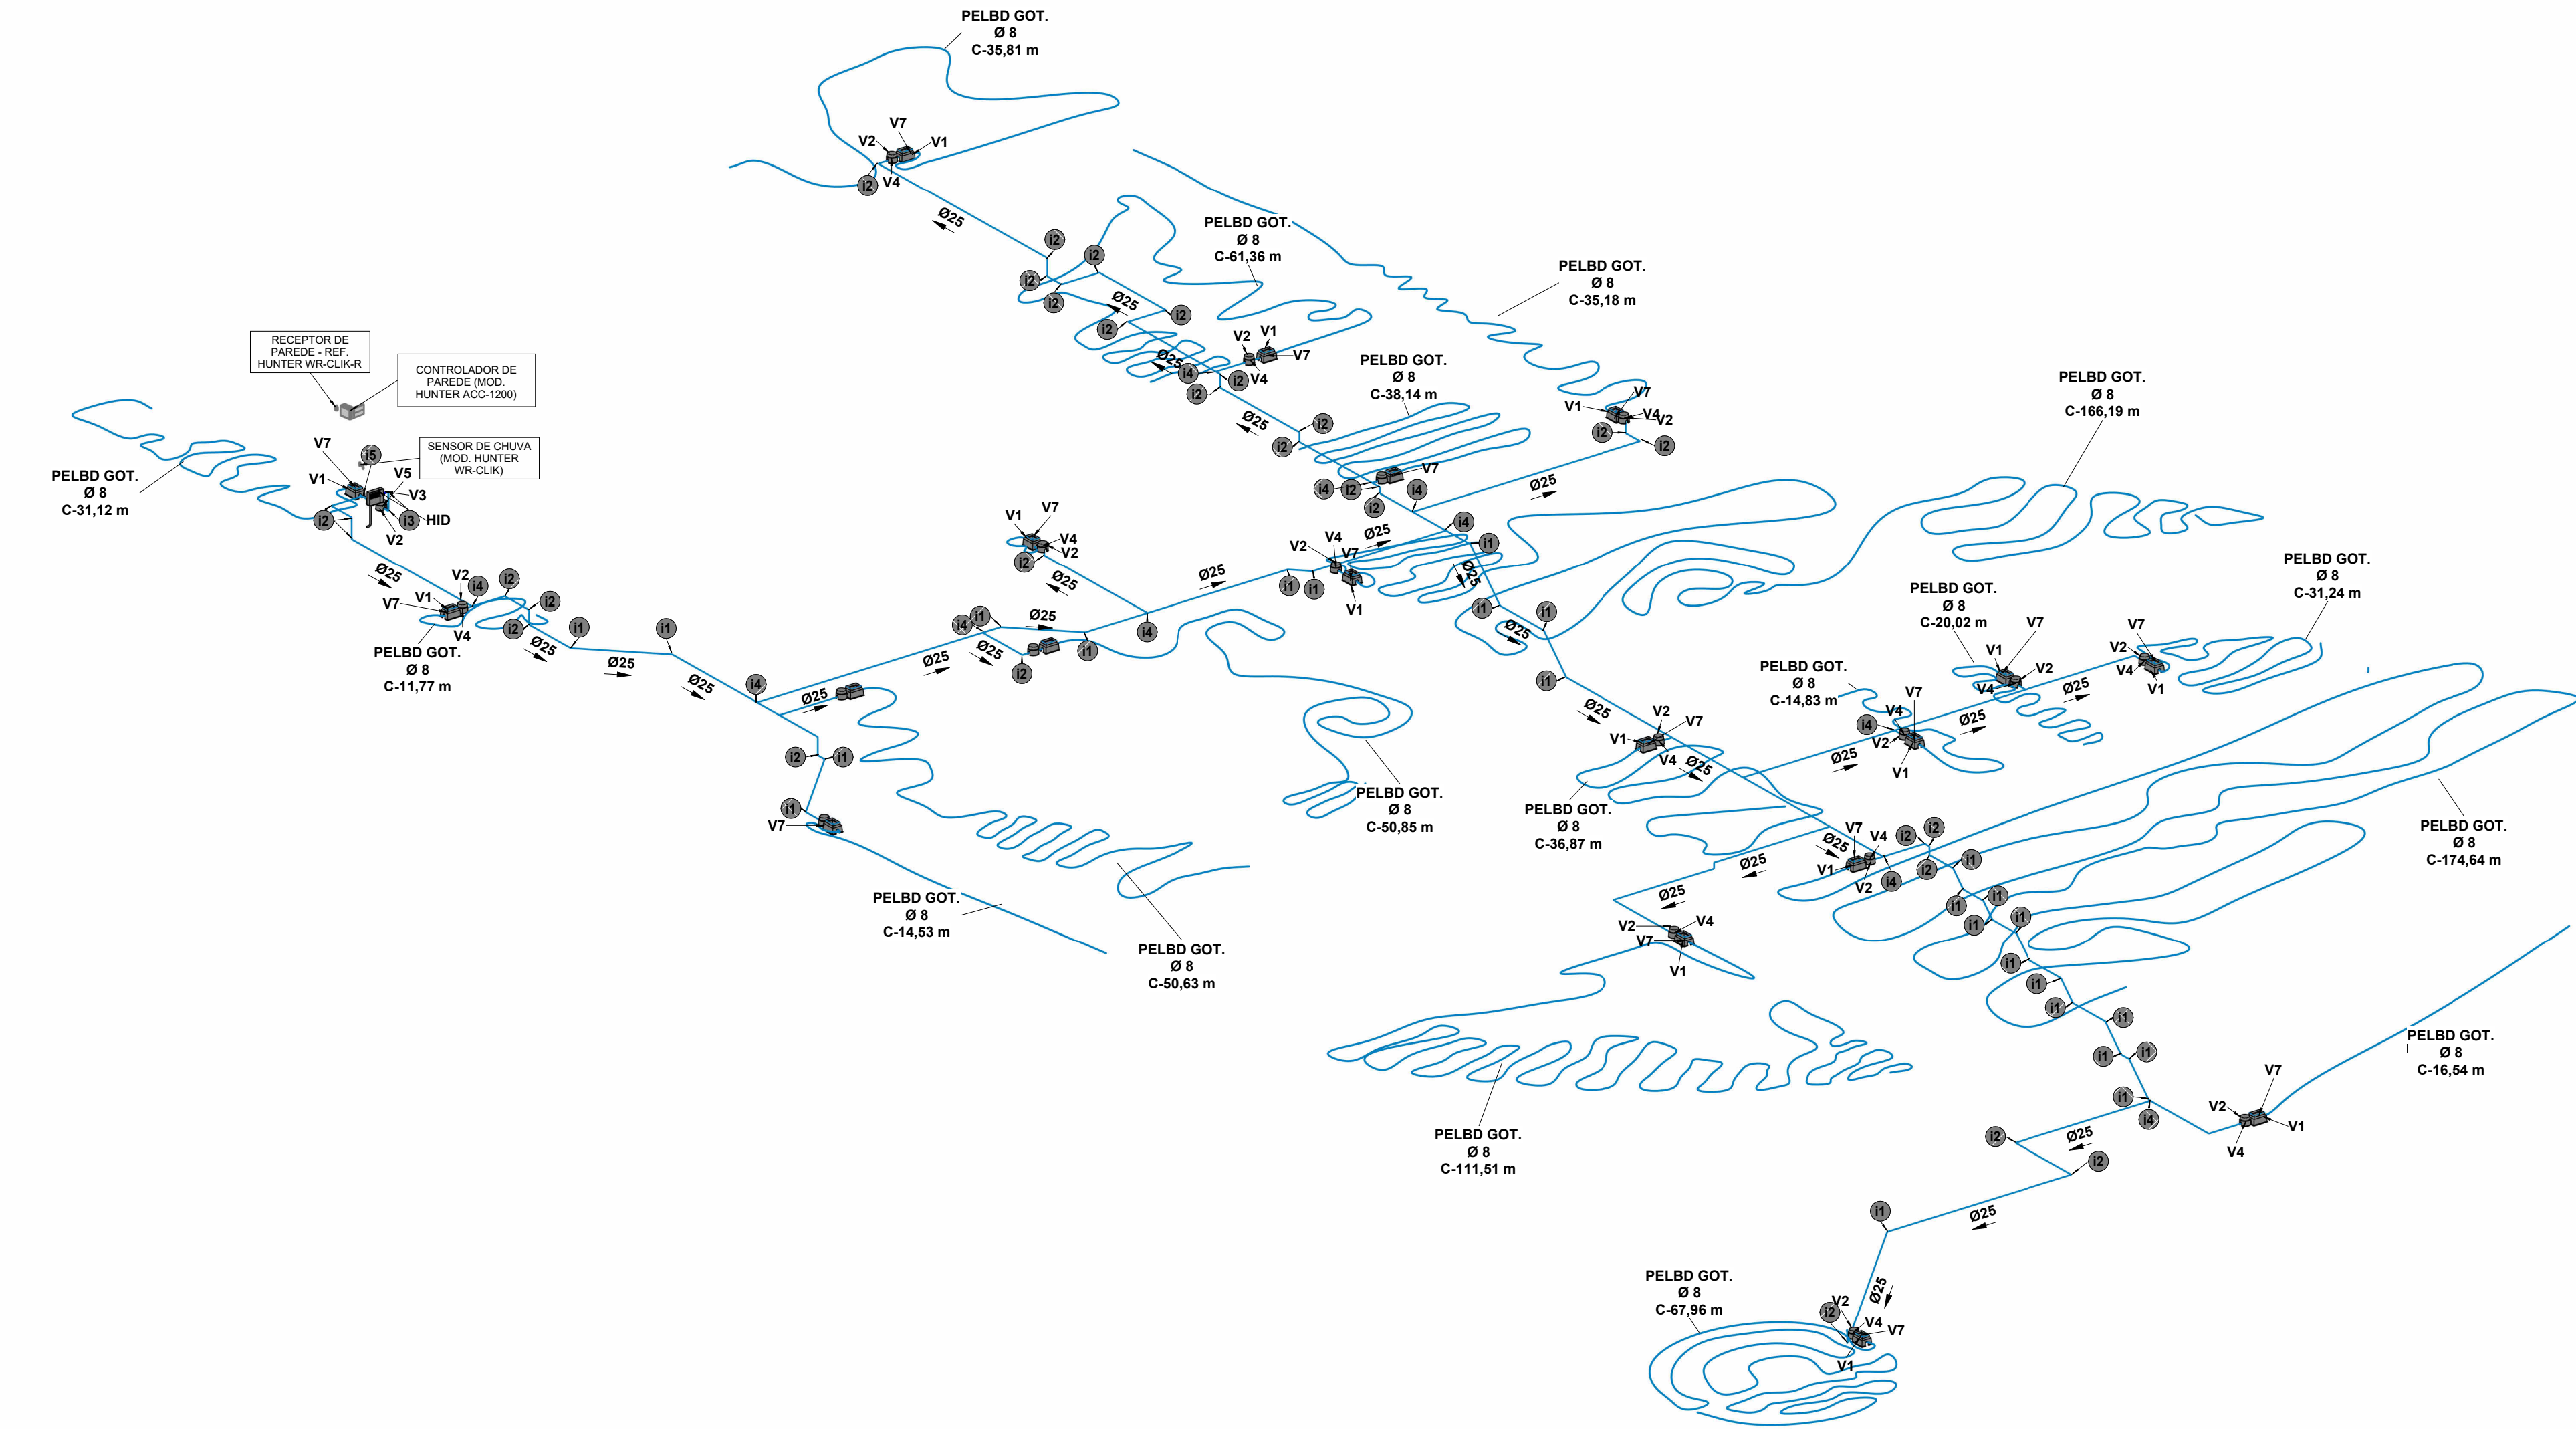

ISOMÉTRICO SISTEMA DE IRRIGAÇÃO

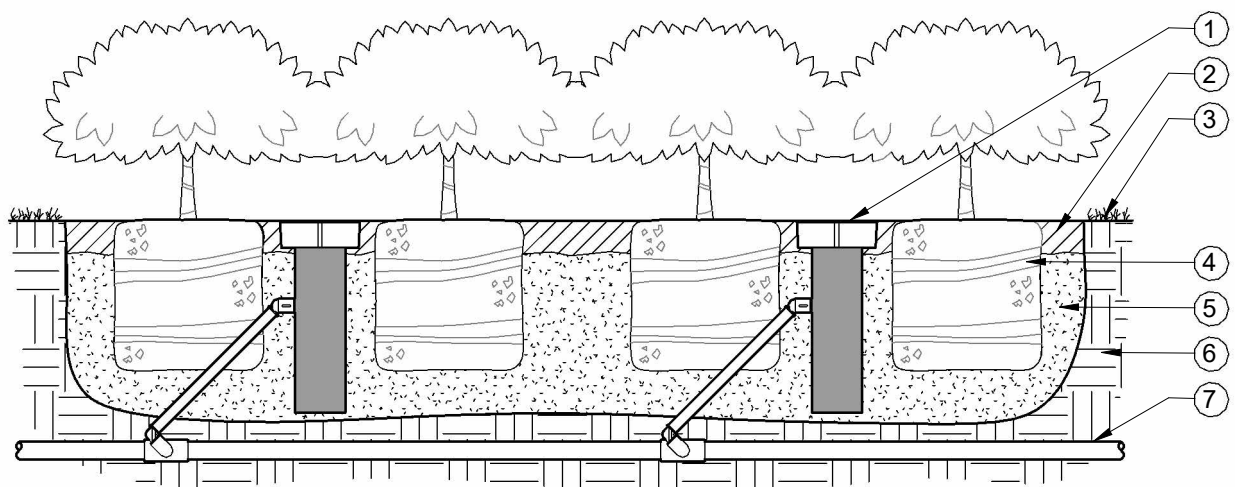

DETALHE DO SISTEMA DE IRRIGAÇÃO DE RAIZ (MOD. HUNTER DE 10\"/>

1 : 5


LEGENDA

- 1 ZONA DO SISTEMA DE IRRIGAÇÃO DE RAIZ POR PLANO DE 10"
- 2 ADUBO
- 3 NÍVEL ACABADO
- 4 ZONA DE RAIZ
- 5 SOLO ALTERADO
- 6 SOLO NATIVO
- 7 TUBO DE ABASTECIMENTO

NOTAS
INSTALE A MANGA RZWS
SOBRE O TUBO PARA AJUDAR
A EVITAR A INTRUSÃO DE SOLO

LEGENDA

- 1 CONTROLE REMOTO DE VÁLVULA (ICV) COM CONTROLE DE FLUÍDO
- 2 CAIXA DE VÁLVULA DE IRRIGAÇÃO: TAMPA DO SELO DE CALOR COM 'RCV' EM 2\"/>
- 3 CONECTORES À PROVA DE ÁGUA
- 4 18\"/>
- 5 NÍVEL ACABADO DE ÁREA ADJACENTE
- 6 SCH. 80 FECHO NIPPLE - TAMANHO VÁLVULA
- 7 VÁLVULA DIE ISOLAMENTOS - TAMANHO E TIPO POR SEÇÃO
- 8 ADAPTADOR PVC SOLDÁVEL X FPT
- 9 TIJOLOS DE SUPORTES
- 10 FILTRO - ENVOLVER DUAS VEZES EM TORNO DE SUPORTES DE TIJOLO
- 11 3/4\"/>
- 12 ABASTECIMENTO
- 13 TUBULAÇÃO PRINCIPAL

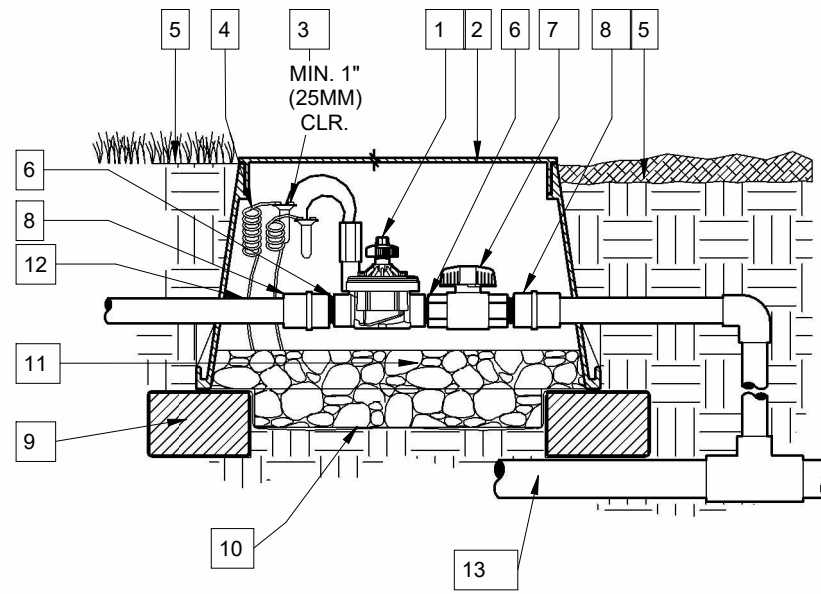

DETALHE DA VÁLVULA ELÉTRICA COM UNIÕES e VALVULAS DE ISOLAMENTO (MOD. HUNTER ICV-101G)

1 : 10

R1	10/11/2023	IRR - CONFORME SOLICITAÇÕES DE 21/10/2023	GFB
R0	03/08/2023	IRR - EMISSÃO INICIAL	GFB
NÚMERO	DATA	DESCRIÇÃO	EMITIDO POR:
TABELA DE REVISÃO			
 PREFEITURA DE EXTREMA <i>Inovação e Crescimento Sustentável</i> PROJETO: PROJETOS DE REFORMA DA PRAÇA IDALMIRO CORREA DE GODOI  Habitar Projetos e Consultoria			
DESCRIÇÃO DA FOLHA: PROJETO EXECUTIVO DE IRRIGAÇÃO CONTEM: VISTA E PERSPECTIVA E DETALHE DE INSTALAÇÃO			FOLHA: GOD EXE-IRR-3/3 R1
PROPRIETÁRIO: PREFEITURA MUNICIPAL DE EXTREMA LOCAL: ESTRADA MUNICIPAL JOÃO CARDOSO DE LIMA BAIRRO: GODÓI CIDADE: EXTREMA - MG		PROPRIETÁRIO: PREFEITURA MUNICIPAL DE EXTREMA CNPJ 18.677.591/0001-00 AUTOR e RESPONSÁVEL TÉCNICO: ENG. GABRIEL FERREIRA BRITO CREA MG 112100/D	
ESCALA: INDICADA NO DESENHO		DATA IMPRESSÃO: 14/11/2023 13:43:34	
CARIMBOS e APROVAÇÕES:			