


- VEGETAÇÃO EXISTENTE
- GRAMA EXISTENTE
- PISO (A DEMOLIR)
- BANCO (A DEMOLIR)
- TAMPA DE BOCA DE LOBO (A REMOVER)
- POSTE DE ILUMINAÇÃO EXISTENTE

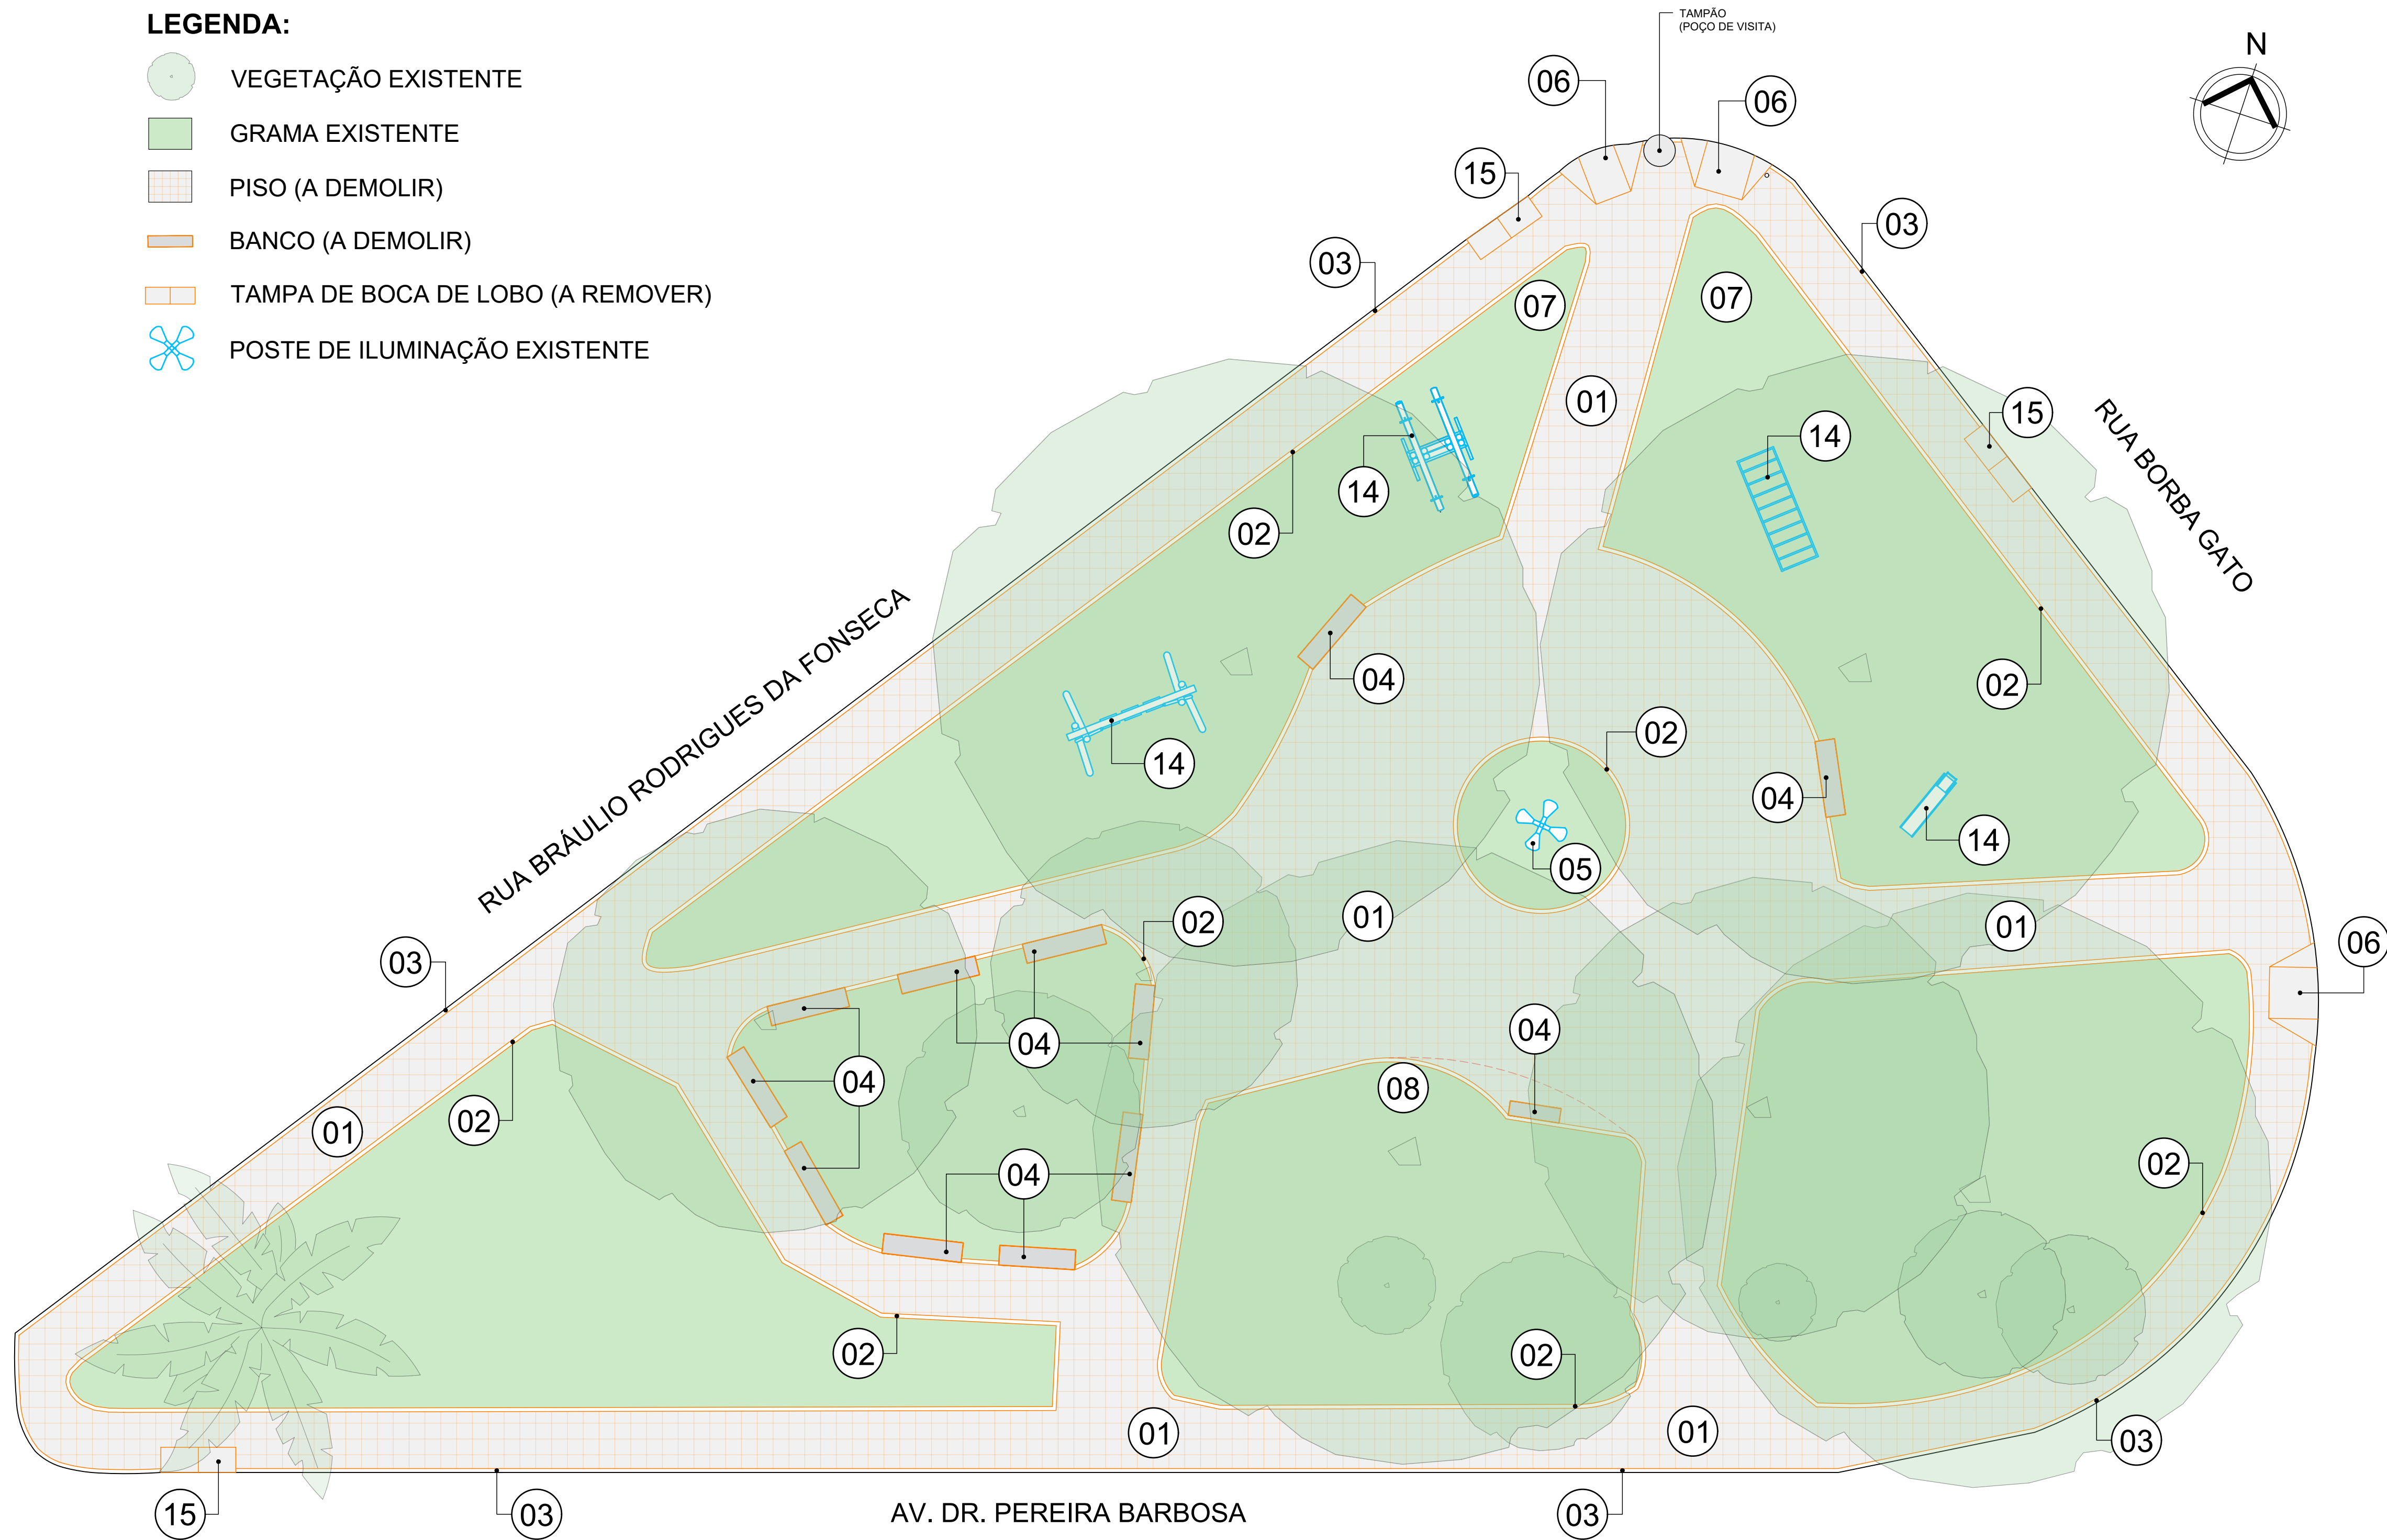

ESCOPO DE SERVIÇO	
ID	DESCRIÇÃO
01	REMOÇÃO DO LADRILHO HIDRÁULICO EM TODA EXTENSÃO DA PRAÇA E DA CALÇADA ENVOLTÓRIA;
02	REMOÇÃO DAS MINI GUIAS DOS CANTEIROS;
03	REMOÇÃO DAS GUIAS DA CALÇADA ENVOLTÓRIA;
04	DEMOLIÇÃO DOS BANCOS DE CONCRETO DANIFICADOS EXISTENTES EM TODA EXTENSÃO DA PRAÇA;
05	PINTURA DO POSTE DE ILUMINAÇÃO EXISTENTE NA COR PRETO COM ACABAMENTO ACETINADO E SUBSTITUIÇÃO DE SUAS LUMINÁRIAS (OBS.: NÃO DIMINUIR O NÍVEL DE LUMINÂNCIA EXISTENTE);
06	DEMOLIÇÃO DAS RAMPAS DE ACESSO EXISTENTES;
07	READEQUAÇÃO DOS CANTEIROS PARA GARANTIR ACESSIBILIDADE;
08	READEQUAÇÃO DO CANTEIRO PARA ACOMODAR RAIZ DA ÁRVORE EXISTENTE;
09	NIVELAMENTO DO PISO E INSTALAÇÃO DE PISO INTERTRAVADO SEM CHANFRO EM TODA EXTENSÃO DA PRAÇA E DA CALÇADA ENVOLTÓRIA (VER DETALHAMENTOS DE PAGINAÇÃO DE PISO E REFERÊNCIA - FIGURA 01 NA PRANCHA 02) ;
10	INSTALAÇÃO DAS GUIAS DA CALÇADA ENVOLTÓRIA COM ACABAMENTO EM TINTA LAVÁVEL ACRÍLICA ACETINADA NA COR CINZA ESCURO;
11	INSTALAÇÃO DAS MINI GUIAS DOS CANTEIROS, NIVELADAS COM O PISO INTERTRAVADO (VER REFERÊNCIA - FIGURA 01) COM ACABAMENTO EM TINTA LAVÁVEL ACRÍLICA ACETINADA NA COR CINZA ESCURO;
12	READEQUAÇÃO DAS RAMPAS DE ACESSO EXISTENTES NA CALÇADA ENVOLTÓRIA E INSTALAÇÃO DE PISO TÁTIL DE ALERTA E DIRECIONAL DE CONCRETO NA COR AMARELO (VER DETALHAMENTOS DAS RAMPAS E PAGINAÇÃO DE PISO - PRANCHA 02) ;
13	CONSTRUÇÃO DE BANCOS DE CONCRETO (Axlxc 0,45x0,50x2,00) COM ACABAMENTO EM TINTA LAVÁVEL ACRÍLICA ACETINADA NA COR CINZA ESCURO;
14	MANUTENÇÃO E PINTURA DOS EQUIPAMENTOS INFANTIS DE LAZER EXISTENTES;
15	SUBSTITUIÇÃO DAS TAMPAS DE BOCA DE LOBO DANIFICADAS EXISTENTES POR TAMPAS DE BOCA DE LOBO NOVAS;
16	INSTALAÇÃO DE POSTE METÁLICO DE ILUMINAÇÃO PÚBLICA FUNCIONAL, EQUIPADO COM 04 (QUATRO) LUMINÁRIAS LED, COM PINTURA NA COR PRETA, EM ACABAMENTO ACETINADO;
17	SUBSTITUIÇÃO DA FORRAÇÃO EXISTENTE DETERIORADA POR NOVA FORRAÇÃO VEGETAL (GRAMA SÃO CARLOS).



Autora do Projeto
Arq. Karoline Magalhães Lavras Coelho
CAU A275427-4

Responsável Técnico - Fiscalização
Eng. Bruno Pereira Gaspar Franca
CREA 5070885487



**Prefeitura Municipal
de Taubaté**

Av. Tiradentes, 520 - Centro, 12030-180
(12) 3625-5000

LEGENDA

■ EXISTENTE ■ CONSTRUÇÃO ■ DEMOLIÇÃO ■ MANUTENÇÃO

OBSERVAÇÕES

O PROJETO URBANÍSTICO apresenta a concepção e representação das informações técnicas provisórias de detalhamento e de seus elementos, instalações e componentes, necessários à elaboração de estimativas de custos e de prazos dos serviços de obra implicados, e é realizado por meio de princípios técnicos e científicos, adequando-se aos recursos disponíveis, leis, regimentos locais e a alternativas que conduzam à viabilidade do objetivo ou meta.

Os projetos BÁSICO e EXECUTIVO para a ampliação poderão ser incluídos no escopo do contrato de execução da obra, a critério dos responsáveis pela realização da licitação.



REVISÃO	DATA	DESCRIÇÃO	RESPONSÁVEL
REV 01	30/01/2026	INSERÇÃO DE SUBSTITUIÇÃO DA FORAÇÃO EXISTENTE DETERIORADA POR NOVA FORAÇÃO VEGETAL.	ARQ. KAROLINE MAGALHÃES
REV 02	09/02/2026	ALTERAÇÃO DO TIPO DE FORAÇÃO INDICADA, INSERÇÃO DE QUADRO DE ÁREAS DE SERVIÇOS A SEREM REALIZADOS, INSERÇÃO DE ASSINATURA DO RESP. TÉCNICO E CORREÇÃO DO NOME DO OBJETO.	ARQ. KAROLINE MAGALHÃES
REV 03	05/03/2026	INSERÇÃO DE PISO TÁVEL E ASSINATURA DE AUTORA DO PROJETO	ARQ. KAROLINE MAGALHÃES



PREFEITURA MUNICIPAL DE TAUBATÉ

SECRETARIA DE PLANEJAMENTO | SEPLAN
DEPARTAMENTO DE PROJETOS INSTITUCIONAIS | APROJ

Assunto: REVITALIZAÇÃO DA PRAÇA MARIA AP. DOS SANTOS - JD. BOA

Local: PRAÇA MARIA APARECIDA DOS SANTOS - JARDIM BOA VISTA


Título: IMPLANTACÃO - SITUAÇÃO ATUAL/DEMOLICÃO

SECRETARIA DE PLANEJAMENTO			LEVANTAMENTOS	REQUERENTE	INFORMAÇÕES	
Secretário:	Diretor:	Gestor:	Levantamento Topográfico:	Secretário:	Nº do Arquivo:	Revisão:
Arg. Marcela Franco	Arg. Lenina Leal	Arg. Priscila Siqueira	Deise Regina M. Borges	André Luiz M. de Araújo	PU 1842	
Set. de Planejamento Urbano	Dep. de Projetos Institucionais	Dep. de Projetos Institucionais	Sênior de Topografia	Secretaria de Geomática e Infraestrutura	11_URBANÍSTICOS	Data: JAN/2026
Projeto Urbano:	Couturos de Projeto:	Desenho:	Levantamento Arqueológico:	Solicitante:	Processo:	Prancha:
Arg. Karoline Magalhães	Arg. Priscila Siqueira	Arg. Karoline Magalhães		Matheus de Sousa Silva	681/2026	01 / 02
Arg. de Projetos Institucionais	Arg. de Projetos Institucionais	Arg. de Projetos Institucionais		Divisão de Análise de Contorno e Coteamento	681/2026 (2026)	

FORMATO: ISO full bleed A1 (841.00 x 594.00 MM)

LEGENDA:


- VEGETAÇÃO EXISTENTE
- GRAMA SÃO CARLOS (A PLANTAR)
- PISO (A INSTALAR)
- BANCO (A CONSTRUIR)
- TAMPA DE BOCA DE LOBO (A INSTALAR)
- POSTE DE ILUMINAÇÃO EXISTENTE
- POSTE DE ILUMINAÇÃO (A INSTALAR)
- PISO TÁTIL DE ALERTA (A INSTALAR)
- PISO TÁTIL DIRECIONAL (A INSTALAR)

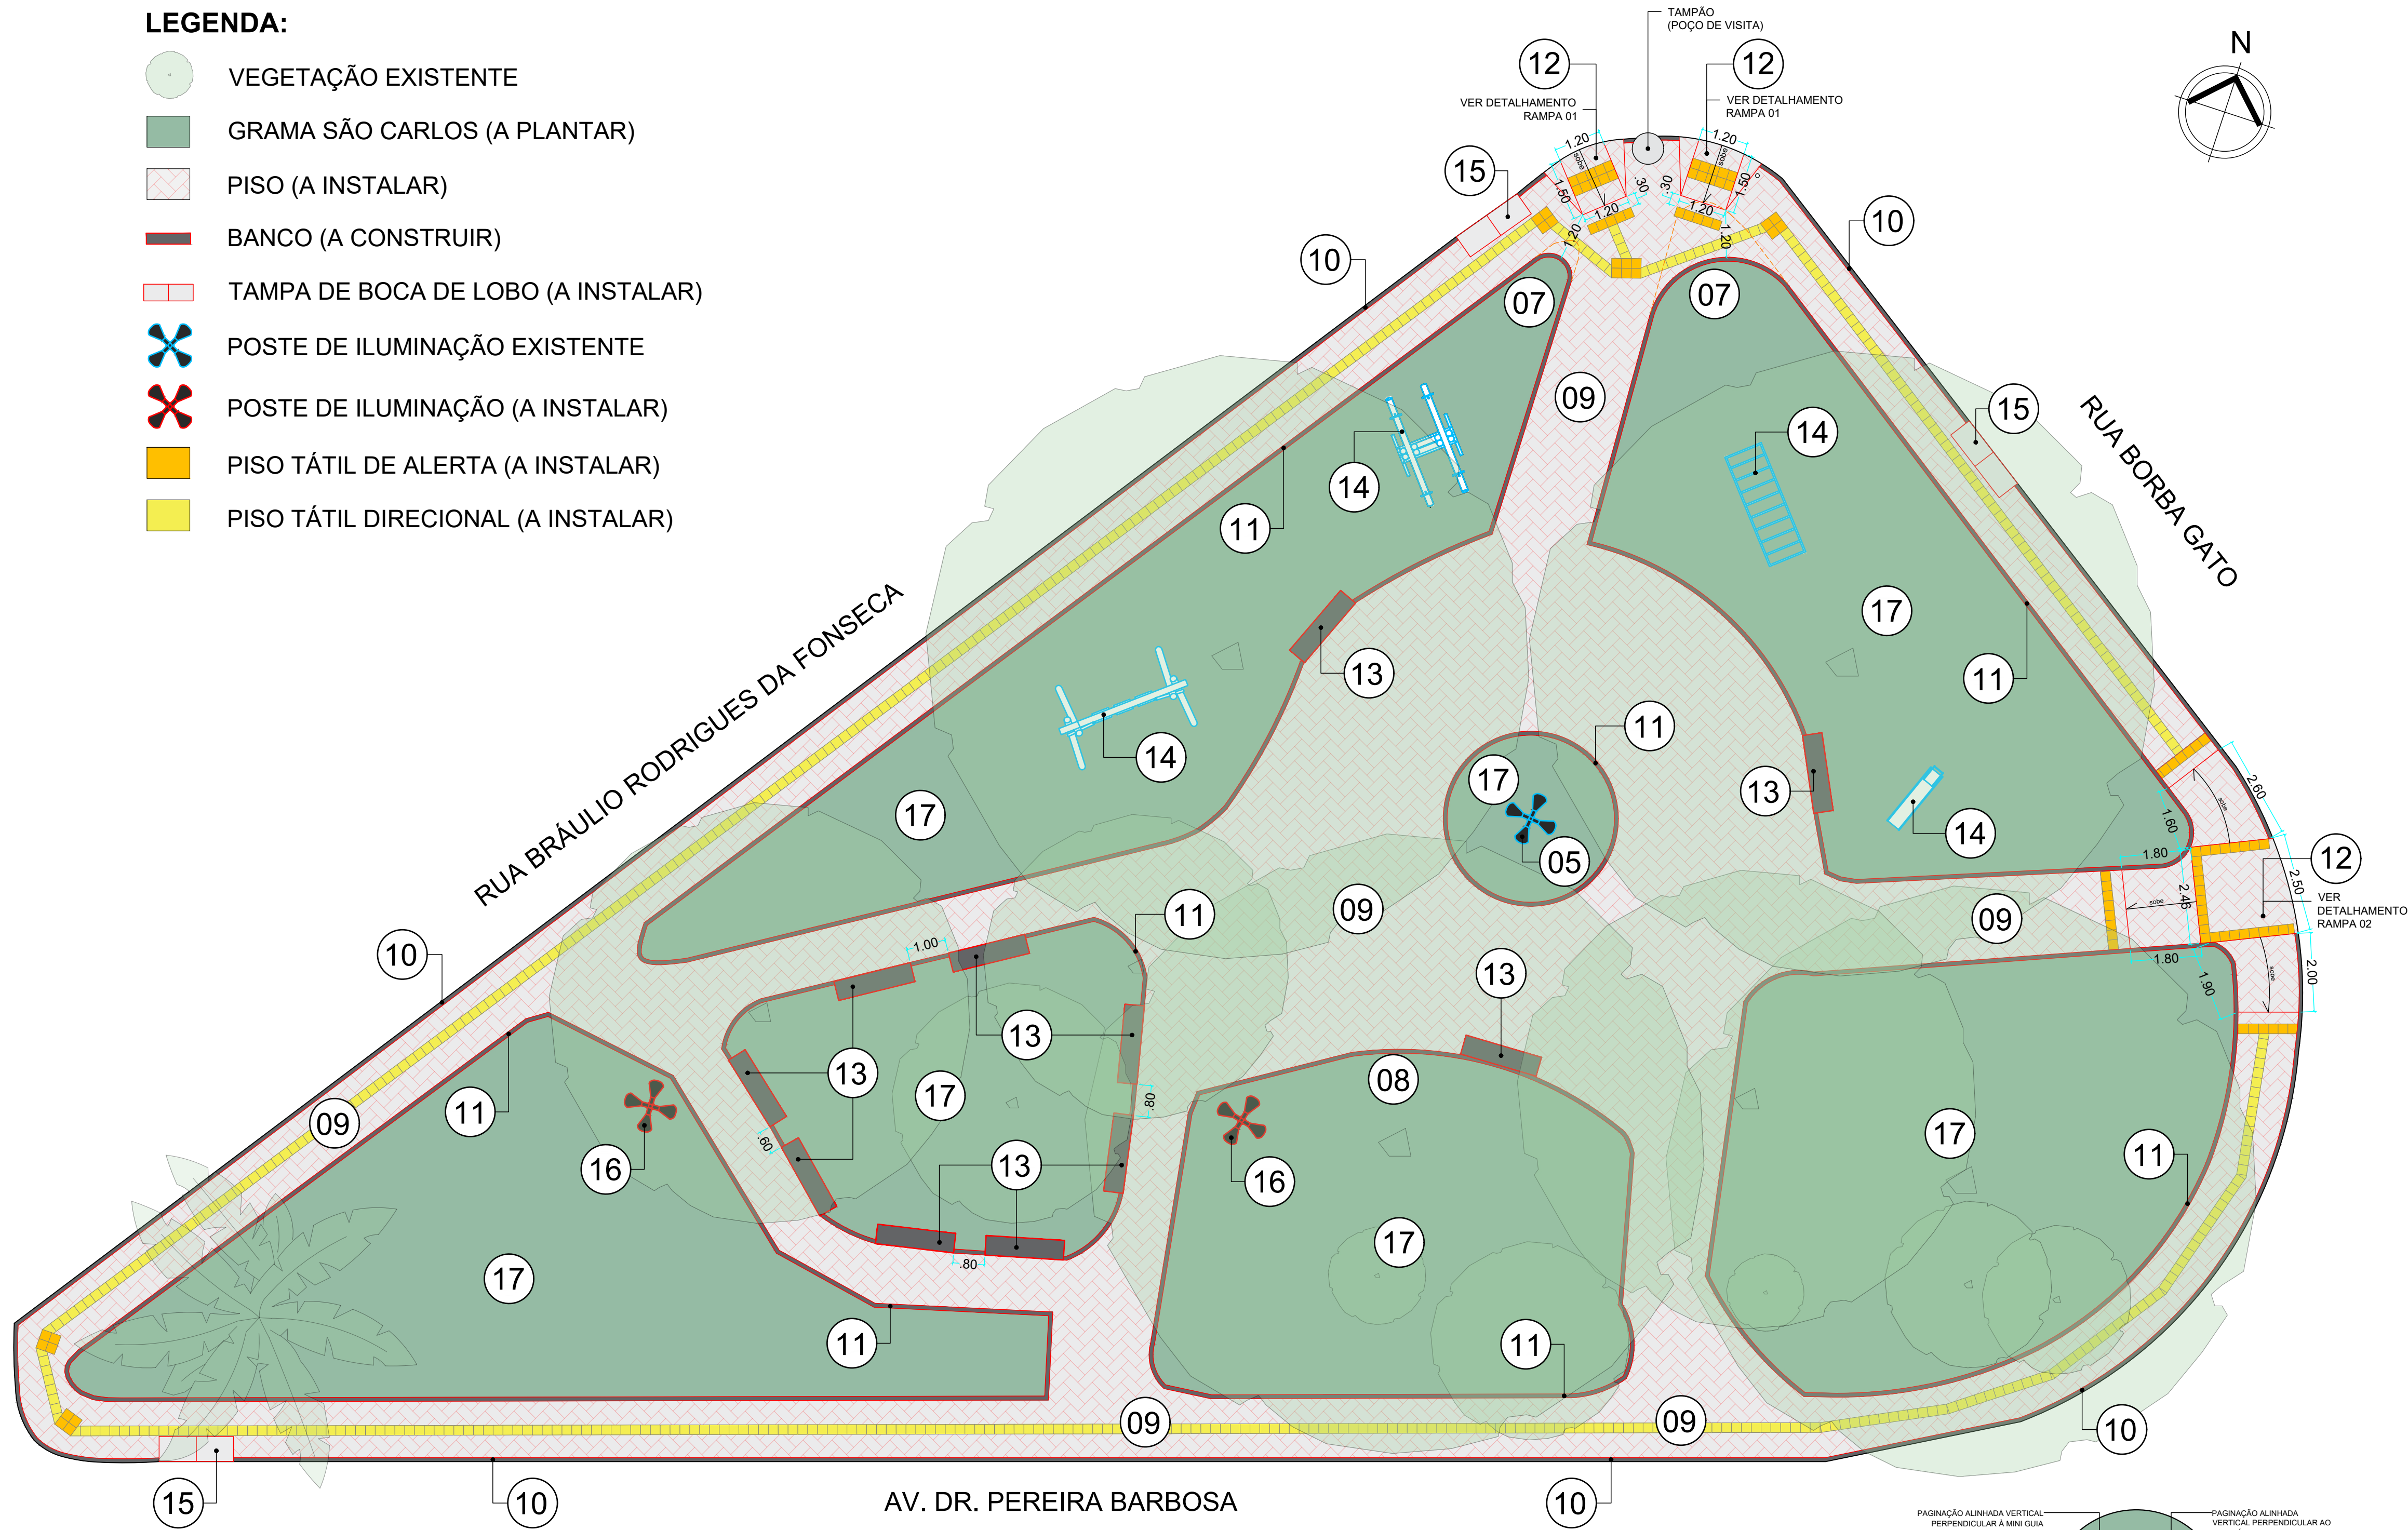


IMPLANTAÇÃO - SITUAÇÃO PRETENDIDA
ESCALA 1:100

QUADRO DE ÁREAS	
SERVIÇO A SER EXECUTADO	ÁREA
PISO INTERTRAVADO SEM CHANFRO (A INSTALAR)	501,54 m²
GRAMA SÃO CARLOS (A PLANTAR)	633,19 m²
CONCRETO ARMADO PARA TAMPA DE BOCA DE LOBO (A INSTALAR)	3,60 m²


NOTA: Os materiais de revestimento e acabamento devem ter superfície regular, firme, estável, não trepidante para dispositivos com rodas e antiderrapante, sob qualquer condição (seco ou molhado).

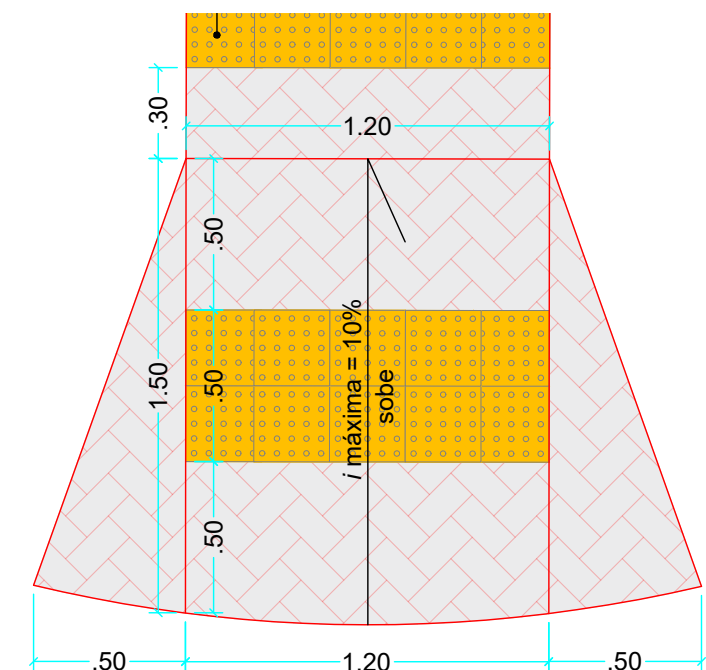

DETALHAMENTO - RAMPA 01
ESCALA 1:25

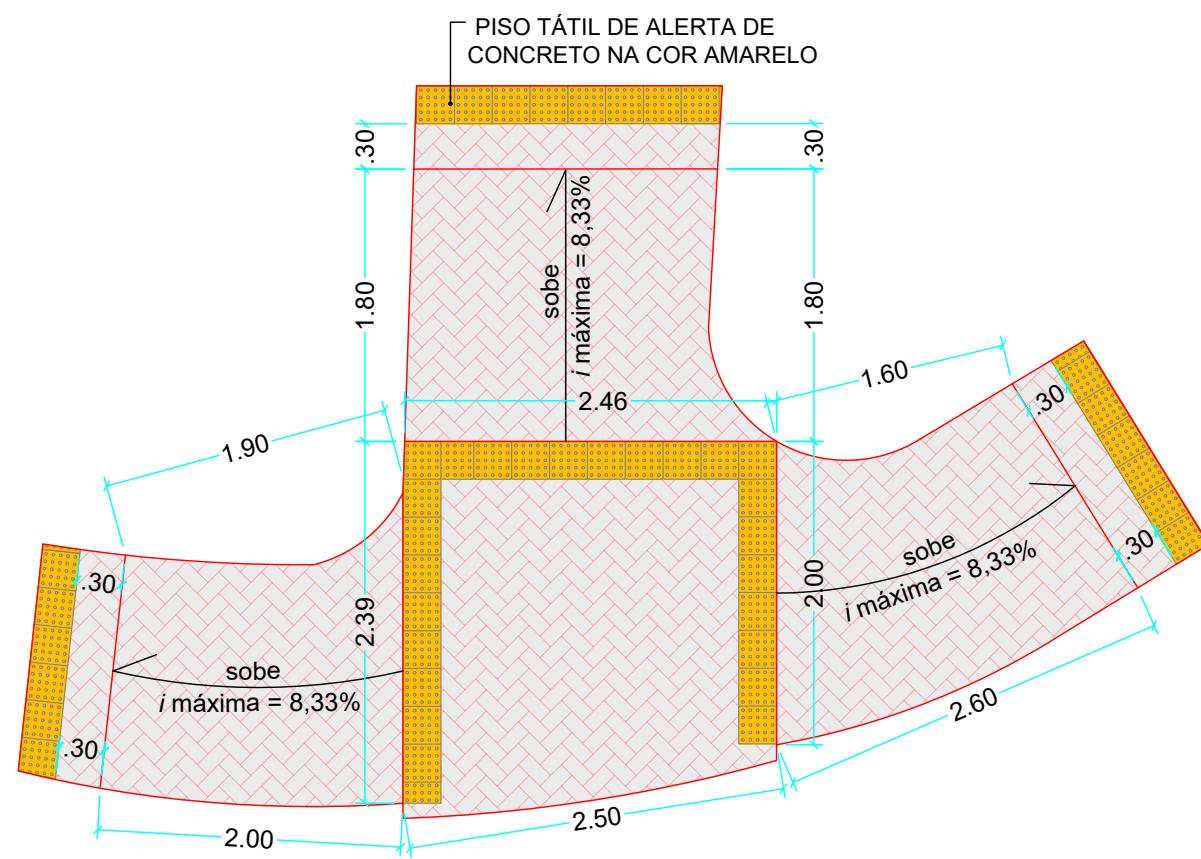

DETALHAMENTO - RAMPA 02
ESCALA 1:50

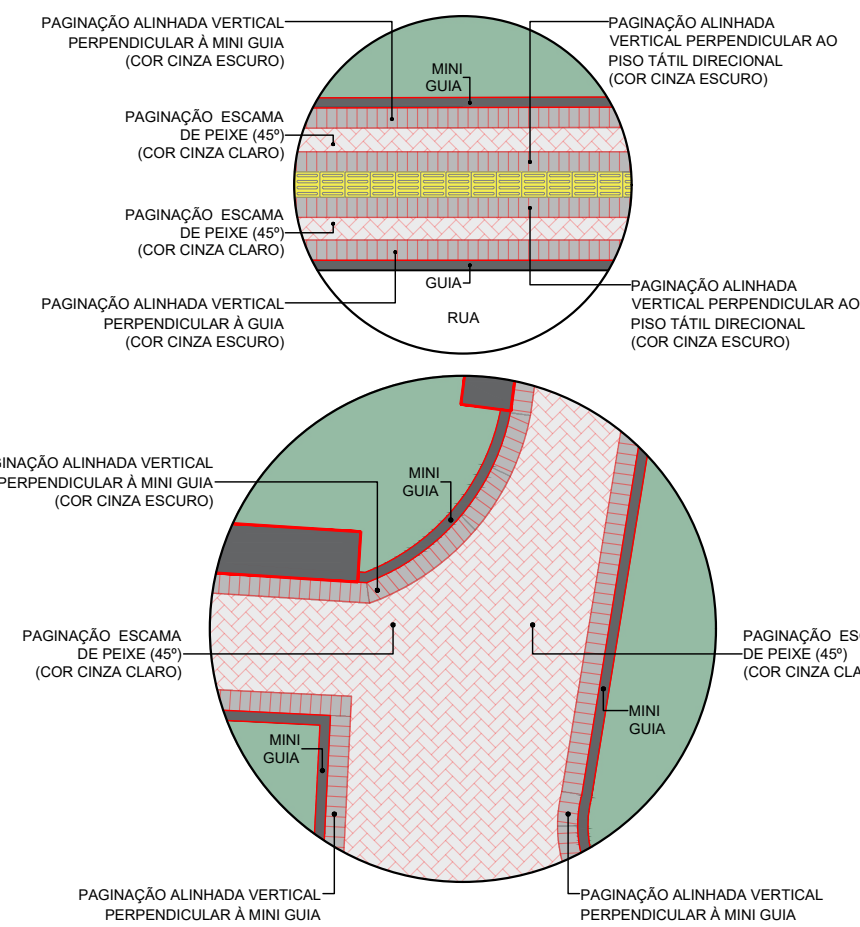

PAGINAÇÃO DO PISO
ESCALA 1:75

ESCOPO DE SERVIÇO

ID	DESCRIÇÃO
01	REMOÇÃO DO LADRILHO HIDRÁULICO EM TODA EXTENSÃO DA PRAÇA E DA CALÇADA ENVOLTÓRIA;
02	REMOÇÃO DAS MINI GUIAS DOS CANTEIROS;
03	REMOÇÃO DAS GUIAS DA CALÇADA ENVOLTÓRIA;
04	DEMOLIÇÃO DOS BANCOS DE CONCRETO DANIFICADOS EXISTENTES EM TODA EXTENSÃO DA PRAÇA;
05	PINTURA DO POSTE DE ILUMINAÇÃO EXISTENTE NA COR PRETO COM ACABAMENTO ACETINADO E SUBSTITUIÇÃO DE SUAS LUMINÁRIAS (OBS.: NÃO DIMINUIR O NÍVEL DE LUMINÂNCIA EXISTENTE);
06	DEMOLIÇÃO DAS RAMPAS DE ACESSO EXISTENTES;
07	READEQUAÇÃO DOS CANTEIROS PARA GARANTIR ACESSIBILIDADE;
08	READEQUAÇÃO DO CANTEIRO PARA ACOMODAR RAIZ DA ÁRVORE EXISTENTE;
09	NIVELAMENTO DO PISO E INSTALAÇÃO DE PISO INTERTRAVADO SEM CHANFRO EM TODA EXTENSÃO DA PRAÇA E DA CALÇADA ENVOLTÓRIA (VER DETALHAMENTOS DE PAGINAÇÃO DE PISO E REFERÊNCIA - FIGURA 01 NA PRANCHA 02);
10	INSTALAÇÃO DAS GUIAS DA CALÇADA ENVOLTÓRIA COM ACABAMENTO EM TINTA LAVÁVEL ACRÍLICA ACETINADA NA COR CINZA ESCURO;
11	INSTALAÇÃO DAS MINI GUIAS DOS CANTEIROS, NIVELADAS COM O PISO INTERTRAVADO (VER REFERÊNCIA - FIGURA 01) COM ACABAMENTO EM TINTA LAVÁVEL ACRÍLICA ACETINADA NA COR CINZA ESCURO;
12	READEQUAÇÃO DAS RAMPAS DE ACESSO EXISTENTES NA CALÇADA ENVOLTÓRIA E INSTALAÇÃO DE PISO TÁTIL DE ALERTA E DIRECIONAL DE CONCRETO NA COR AMARELO (VER DETALHAMENTOS DAS RAMPAS E PAGINAÇÃO DE PISO - PRANCHA 02);
13	CONSTRUÇÃO DE BANCOS DE CONCRETO (AxLxC 0,45x0,50x2,00) COM ACABAMENTO EM TINTA LAVÁVEL ACRÍLICA ACETINADA NA COR CINZA ESCURO;
14	MANUTENÇÃO E PINTURA DOS EQUIPAMENTOS INFANTIS DE LAZER EXISTENTES;
15	SUBSTITUIÇÃO DAS TAMPAS DE BOCA DE LOBO DANIFICADAS EXISTENTES POR TAMPAS DE BOCA DE LOBO NOVAS;
16	INSTALAÇÃO DE POSTE METÁLICO DE ILUMINAÇÃO PÚBLICA FUNCIONAL, EQUIPADO COM 04 (QUATRO) LUMINÁRIAS LED, COM PINTURA NA COR PRETA, EM ACABAMENTO ACETINADO;
17	SUBSTITUIÇÃO DA FORRAÇÃO EXISTENTE DETERIORADA POR NOVA FORRAÇÃO VEGETAL (GRAMA SÃO CARLOS).

REFERÊNCIA - FIGURA 01 MINI GUIAS E PAGINAÇÃO DE PISO	FOTO
ASSINATURAS	

Autora do Projeto
Arq. Karoline Magalhães Lavras Coelho
CAU A275427-4

Responsável Técnico - Fiscalização
Eng. Bruno Pereira Gaspar Franca
CREA 5070885487



Prefeitura Municipal
de Taubaté

Av. Tiradentes, 520 - Centro, 12030-180
(12) 3625-5000

- LEGENDA
- EXISTENTE
 - CONSTRUÇÃO
 - DEMOLIÇÃO
 - MANUTENÇÃO

O PROJETO URBANÍSTICO apresenta a concepção e representação das informações técnicas provisórias de detalhamento e de seus elementos, instalações e componentes, necessários à elaboração de estimativas de custos e de prazos dos serviços de obra implicados, e é realizado por meio de princípios técnicos e científicos, adequando-se aos recursos disponíveis, leis, regulamentos locais e a alternativas que conduzam à viabilidade do objetivo ou meta.

Os projetos BÁSICO e EXECUTIVO para a ampliação poderão ser incluso no escopo do contrato de execução da obra, a critério dos responsáveis pela realização da licitação.

REVISÃO	DATA	DESCRIÇÃO	RESPONSÁVEL
REV 01	30/01/2026	INSERÇÃO DE SUBSTITUIÇÃO DA FORMAÇÃO EXISTENTE DETERIORADA POR NOVA FORMAÇÃO VEGETAL.	ARQ. KAROLINE MAGALHÃES
REV 02	09/02/2026	ALTERAÇÃO DO TIPO DE FORMAÇÃO INDICADA. INSERÇÃO DE QUADRO DE ÁREAS DE SERVIÇOS A SEREM EXECUTADOS. INSERÇÃO DE ASSINATURA DO RESP. TÉCNICO E CORREÇÃO DO NOME DO OBJETO.	ARQ. KAROLINE MAGALHÃES
REV 03	05/03/2026	INSERÇÃO DE PISO TÁTIL E ASSINATURA DE AUTORA DO PROJETO	ARQ. KAROLINE MAGALHÃES

PREFEITURA MUNICIPAL DE TAUBATÉ			
SECRETARIA DE PLANEJAMENTO SEPLAN			
DEPARTAMENTO DE PROJETOS INSTITUCIONAIS APROJ			
Assunto: REVITALIZAÇÃO DA PRAÇA MARIA AP. DOS SANTOS - JD. BOA VISTA			
Local: PRAÇA MARIA APARECIDA DOS SANTOS - JARDIM BOA VISTA			
Título: IMPLANTAÇÃO - SITUAÇÃO PRETENDIDA/CONSTRUÇÃO			
SECRETARIA DE PLANEJAMENTO	LEVANTAMENTOS	REQUERENTE	INFORMAÇÕES
Secretaria: Arq. Marcela Franco Sec. de Planejamento Urbano Projeto Urbanístico: Arq. Karoline Magalhães	Diretor: Arq. Lenine Leal Coordenador de Projetos Institucionais: Arq. Priscila Siqueira	Gestor: Arq. Priscila Siqueira Desenho: Arq. Karoline Magalhães	Levantamento Topográfico: Arq. André Luiz M. de Araújo Levantamento Fotogramétrico: Arq. Karoline Magalhães Nº do Arquivo: PU 1842 Data: 011/URBANÍSTICOS Processo: 681/2026 Data: 02/02