




LUIZA GONÇALVES BENEVENTE

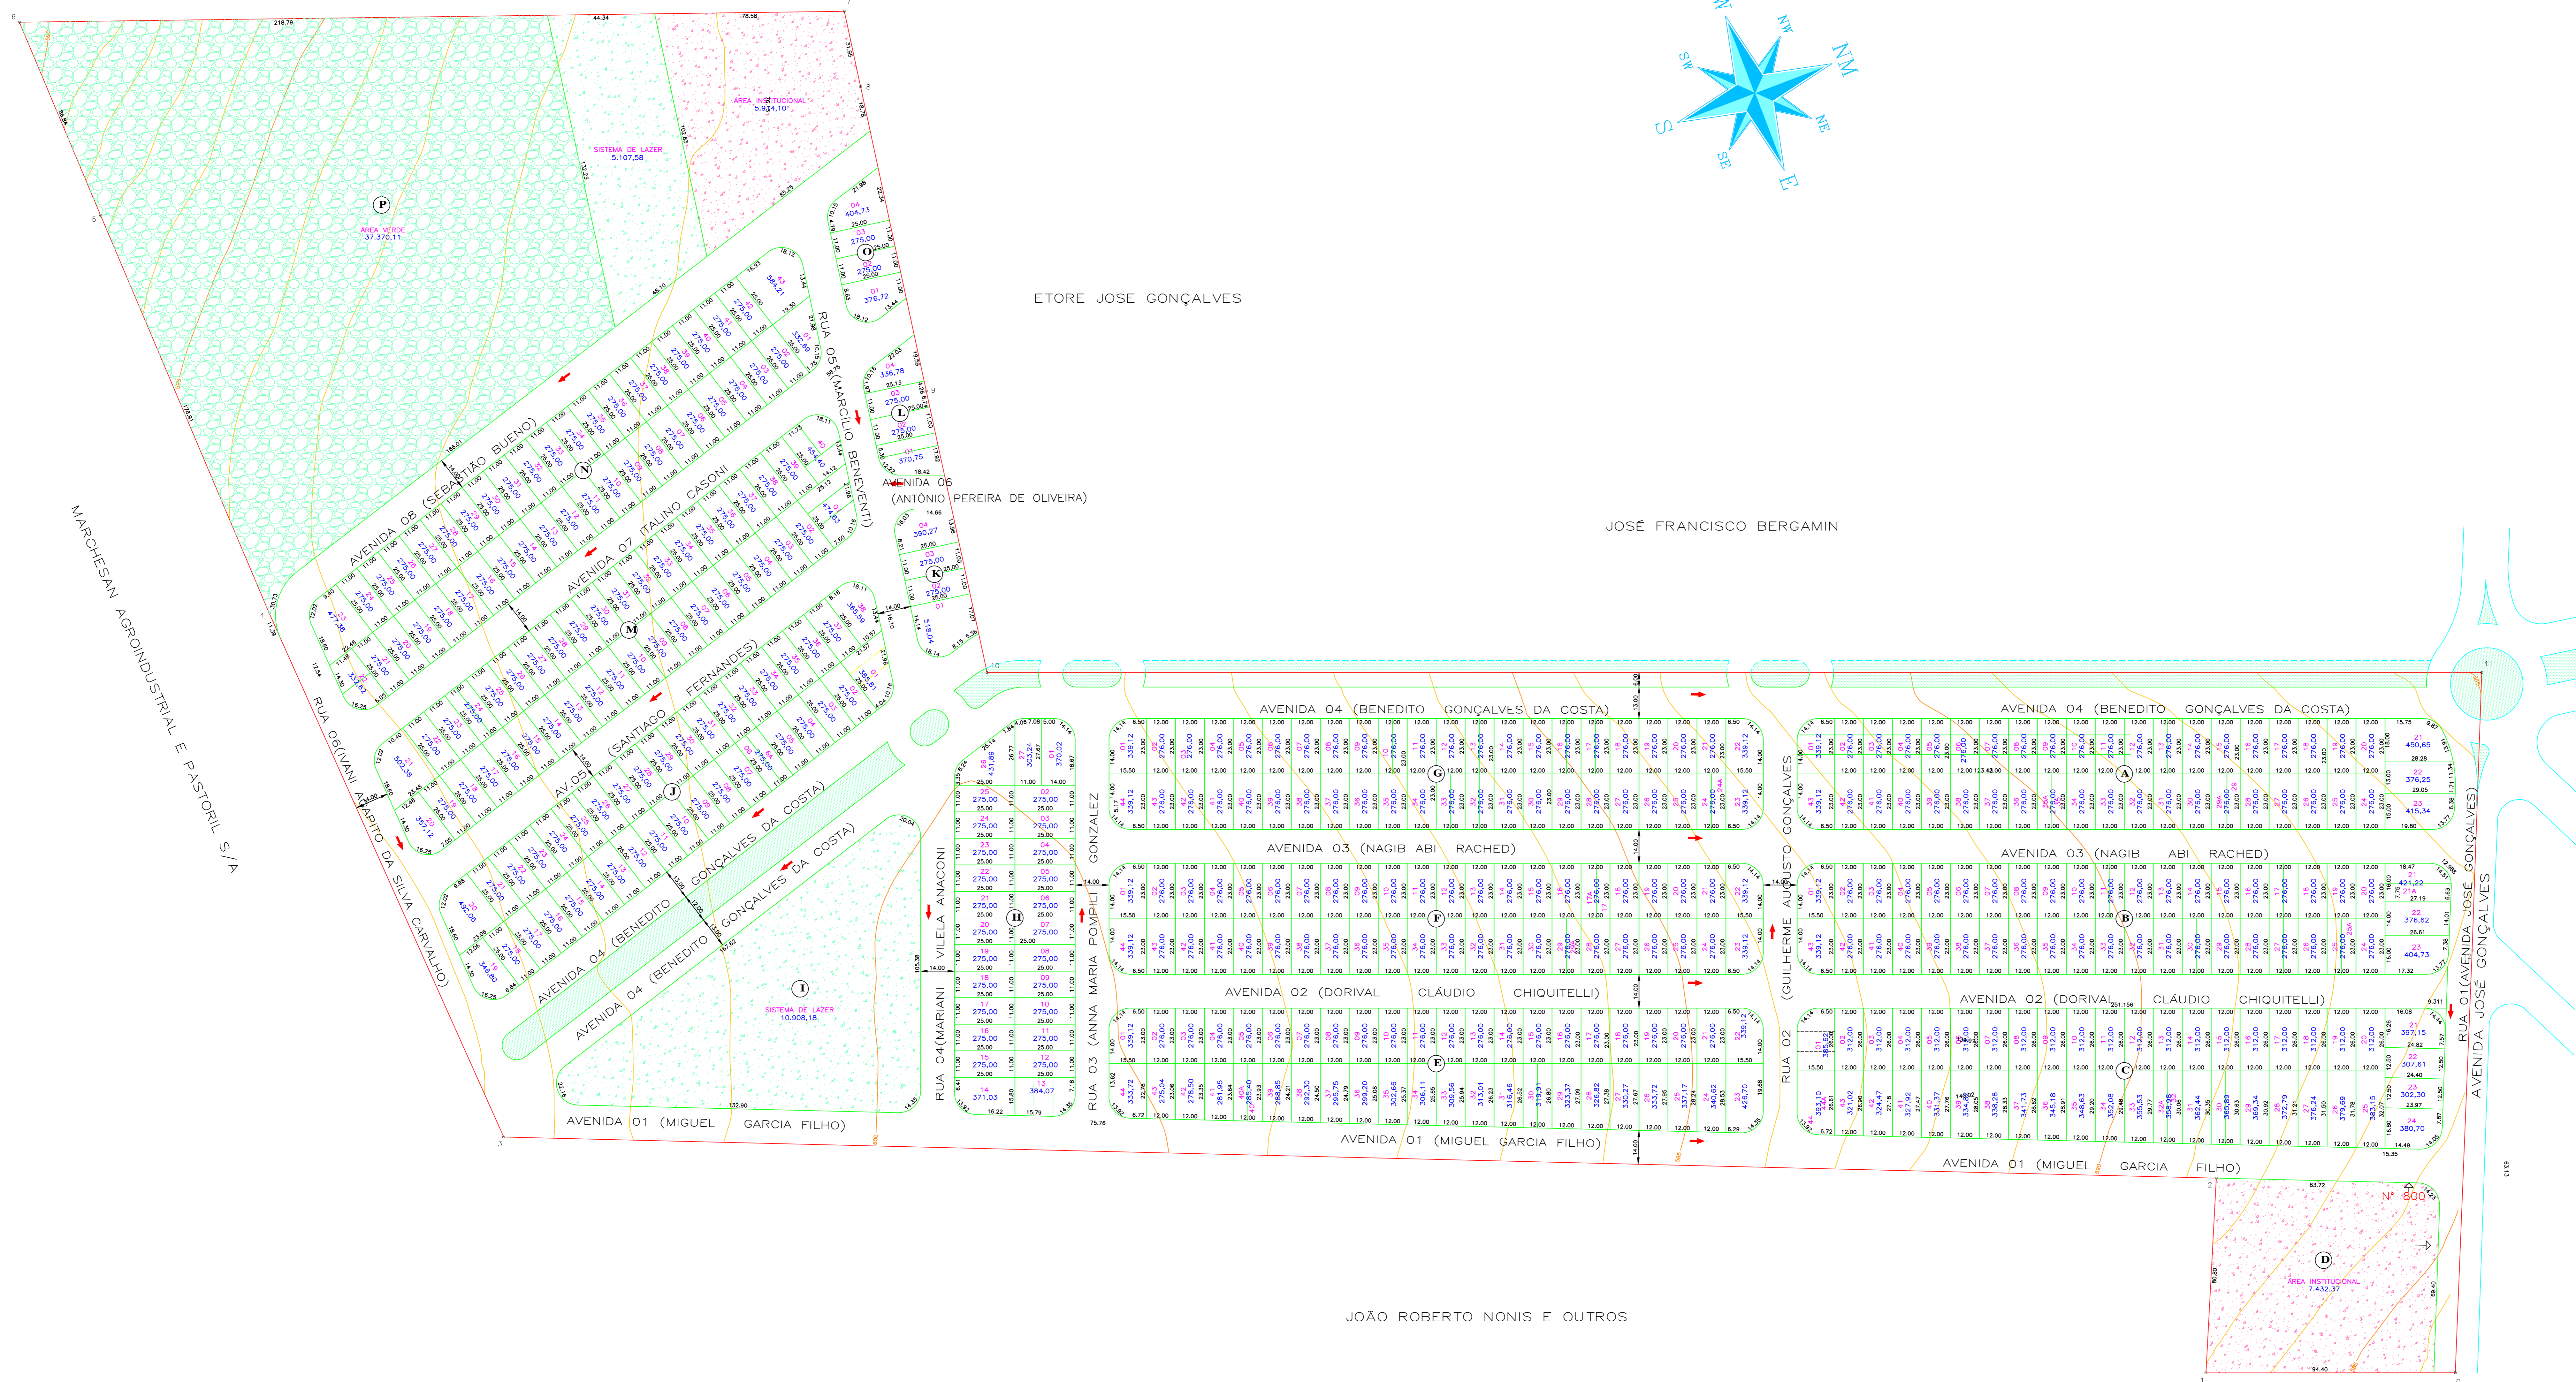


DETALHE DO CRUZAMENTO DAS VIAS (SEM ESCALA)

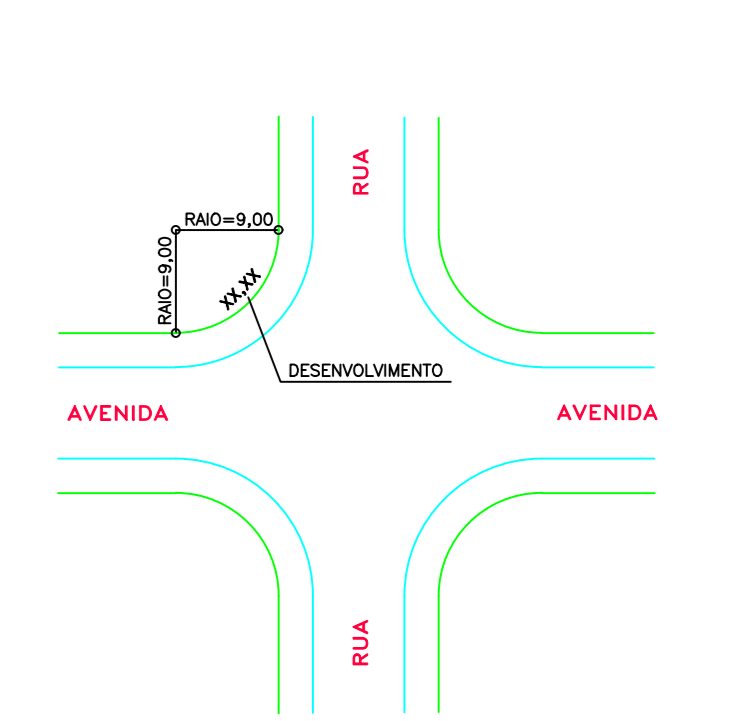

SEÇÃO TRANSVERSAL DAS VIAS (SEM ESCALA)

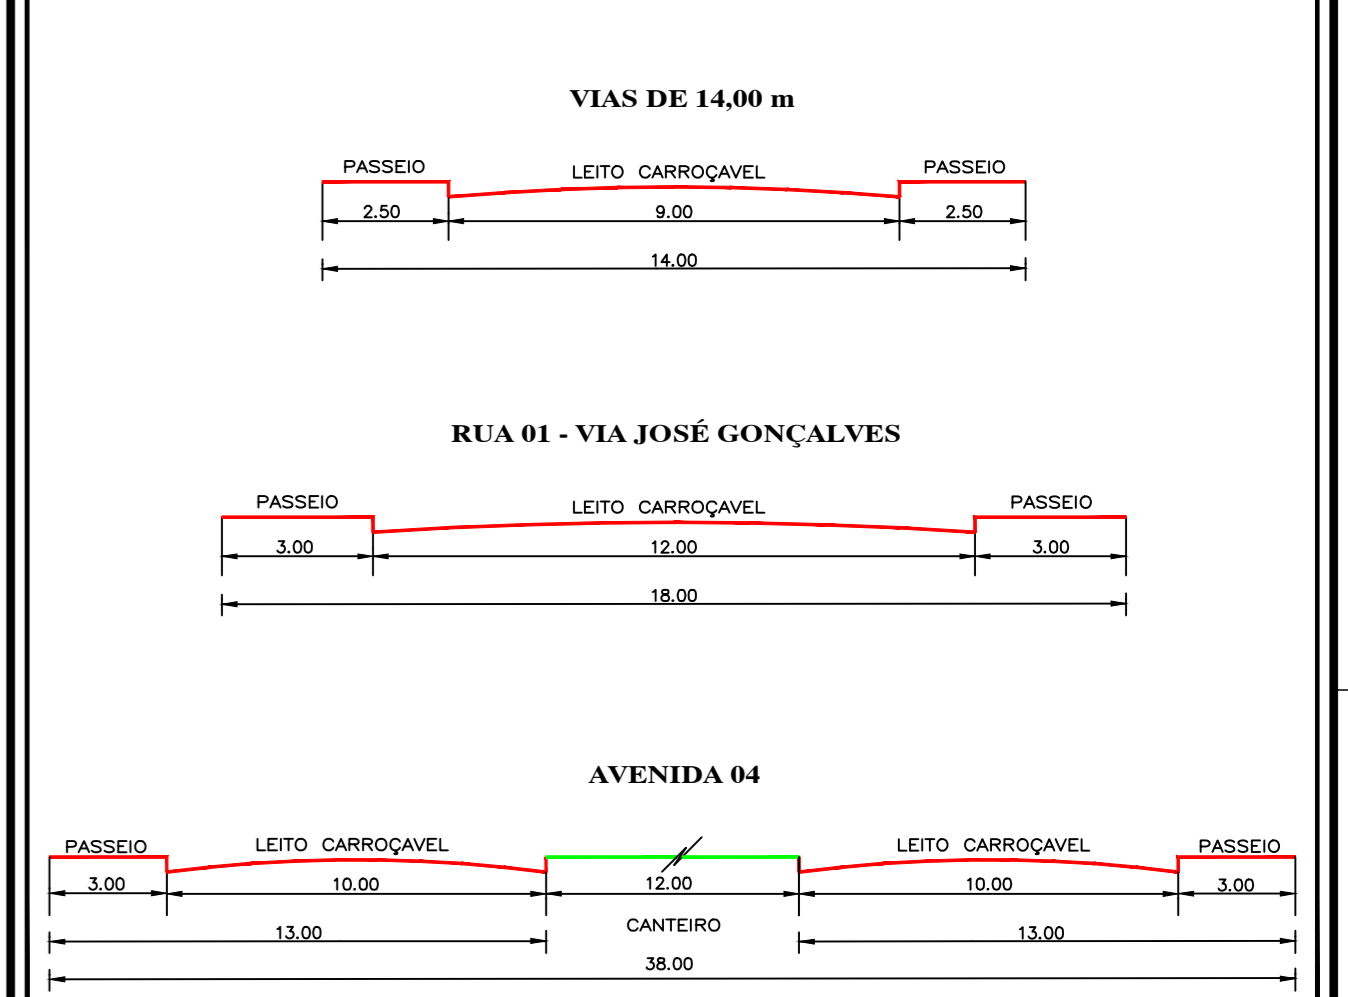

PLANTA DE LOCALIZAÇÃO (SEM ESCALA)

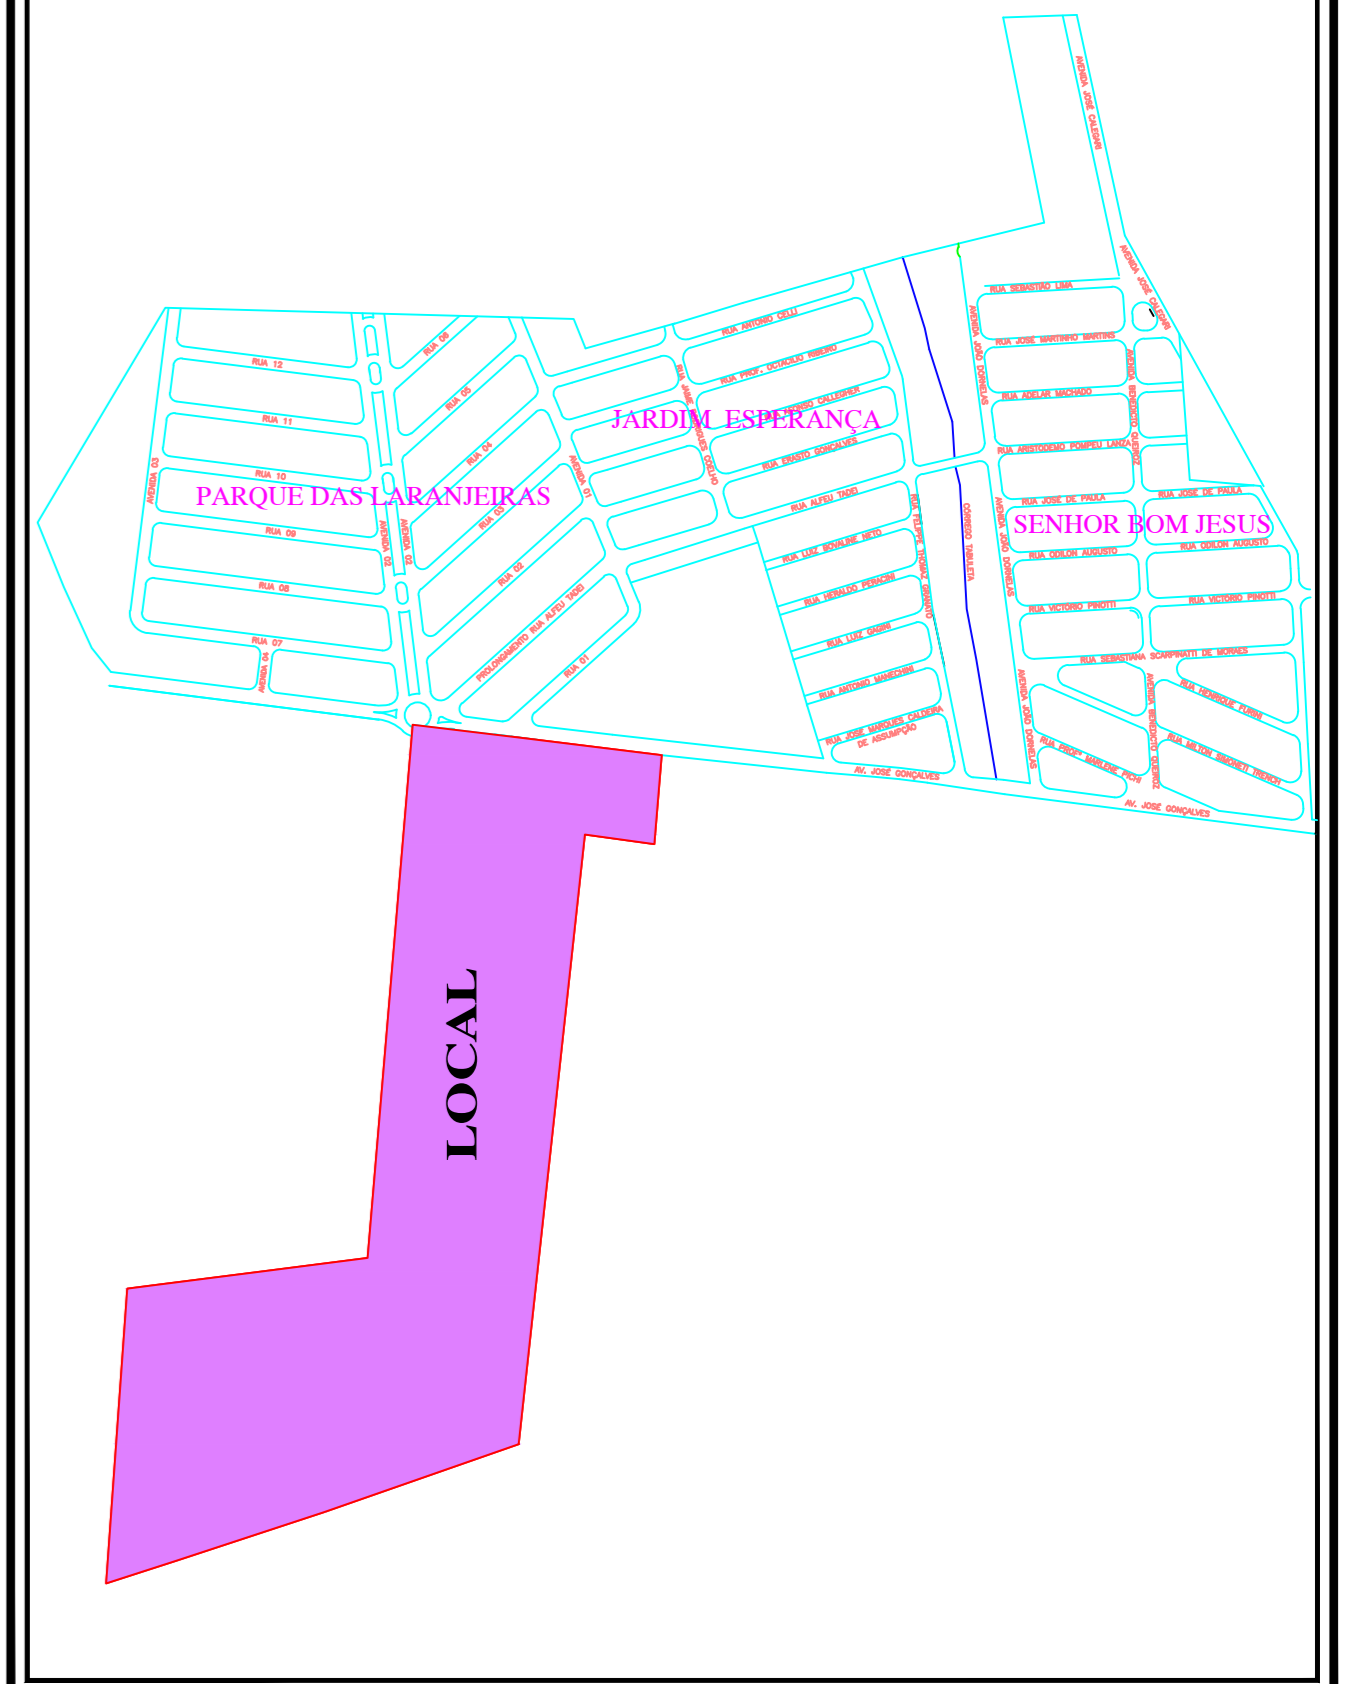

PROJETO URBANÍSTICO

FOLHA 01

LOTAMENTO: **PARQUE DAS LARANJEIRAS II**
 PROPRIETÁRIO: **TABULETA I - EMPREEND. IMOB. LTDA ME**
 LOCAL: **MATÃO/SP**
 Nº UNIDADES: **422 UNIDADES**

ESCALA: **1/1.000** ART: **92221220101400894**
 CERTIFICADO DE CONFORMAÇÃO Nº: **0434/010**

DEMONSTRATIVO DE ÁREAS		PROPRIETÁRIO
ESPECIFICAÇÃO	ÁREA (m ²)	
ÁREA DOS LOTES	124.507,84	TABULETA I - EMPREEND. IMOB. LTDA ME CNPJ/Nº: 09.430.441/0001-08 RESPONSÁVEL TÉCNICO: MAPA ENGENHARIA LTDA CREA/SP: 162521-3
SISTEMA VIÁRIO	75.689,16	
ÁREA INSTITUCIONAL	13.346,47	
SISTEMA DE LAZER	16.015,76	
ÁREA VERDE	37.370,11	
ÁREA TOTAL	266.929,34	100,000



LEGENDA SIMBÓLICA

[Symbol]	ÁREA INSTITUCIONAL
[Symbol]	ÁREA VERDE
[Symbol]	SISTEMA DE LAZER
[Symbol]	ÁREA DOS LOTES
[Symbol]	SISTEMA VIÁRIO

