

PROJETO URBANÍSTICO
FOLHA 02

LOTEAMENTO:
PARQUE DAS LARANJEIRAS III

PROPRIETÁRIO:
PARQUE DAS LARANJEIRAS III MAT. SPE EMP. LTDA

LOCAL:
AV. BENEDITO GONÇALVES DA COSTA - MATÃO/SP

Nº LOTES:
329 UNIDADES

ESCALA:
1/1.000

ART: **28027230231392598**
 CERTIDÃO DE CONFORMIDADE Nº:


PROPRIETÁRIO:
 PARQUE DAS LARANJEIRAS III MAT. SPE EMP. LTDA
 CNPJ/MF: 37.352.082/0001-43
 PP: MÁRIO AUGUSTO GAZZOLA
 RESPONSÁVEL TÉCNICO:

ENGRº AGRIMENSOR - CREA/SP: 5060487925
 LUIZ EDUARDO PAULINO

PREFEITURA MUNICIPAL DE MATÃO
 APROVAÇÃO PROVISÓRIA

Yllyo Alberto B. Marques
 Secretário de Obras e Desmembramento Urbano

MAPA ENGENHARIA LTDA
 AVENIDA PADRE NELSON, 1195 - BAIRRO NOVA MATÃO - MATÃO - SP
 CONTATO: (16) 3392.1304 - MAPAENGENHARIA@MAPAENGENHARIA.COM.BR

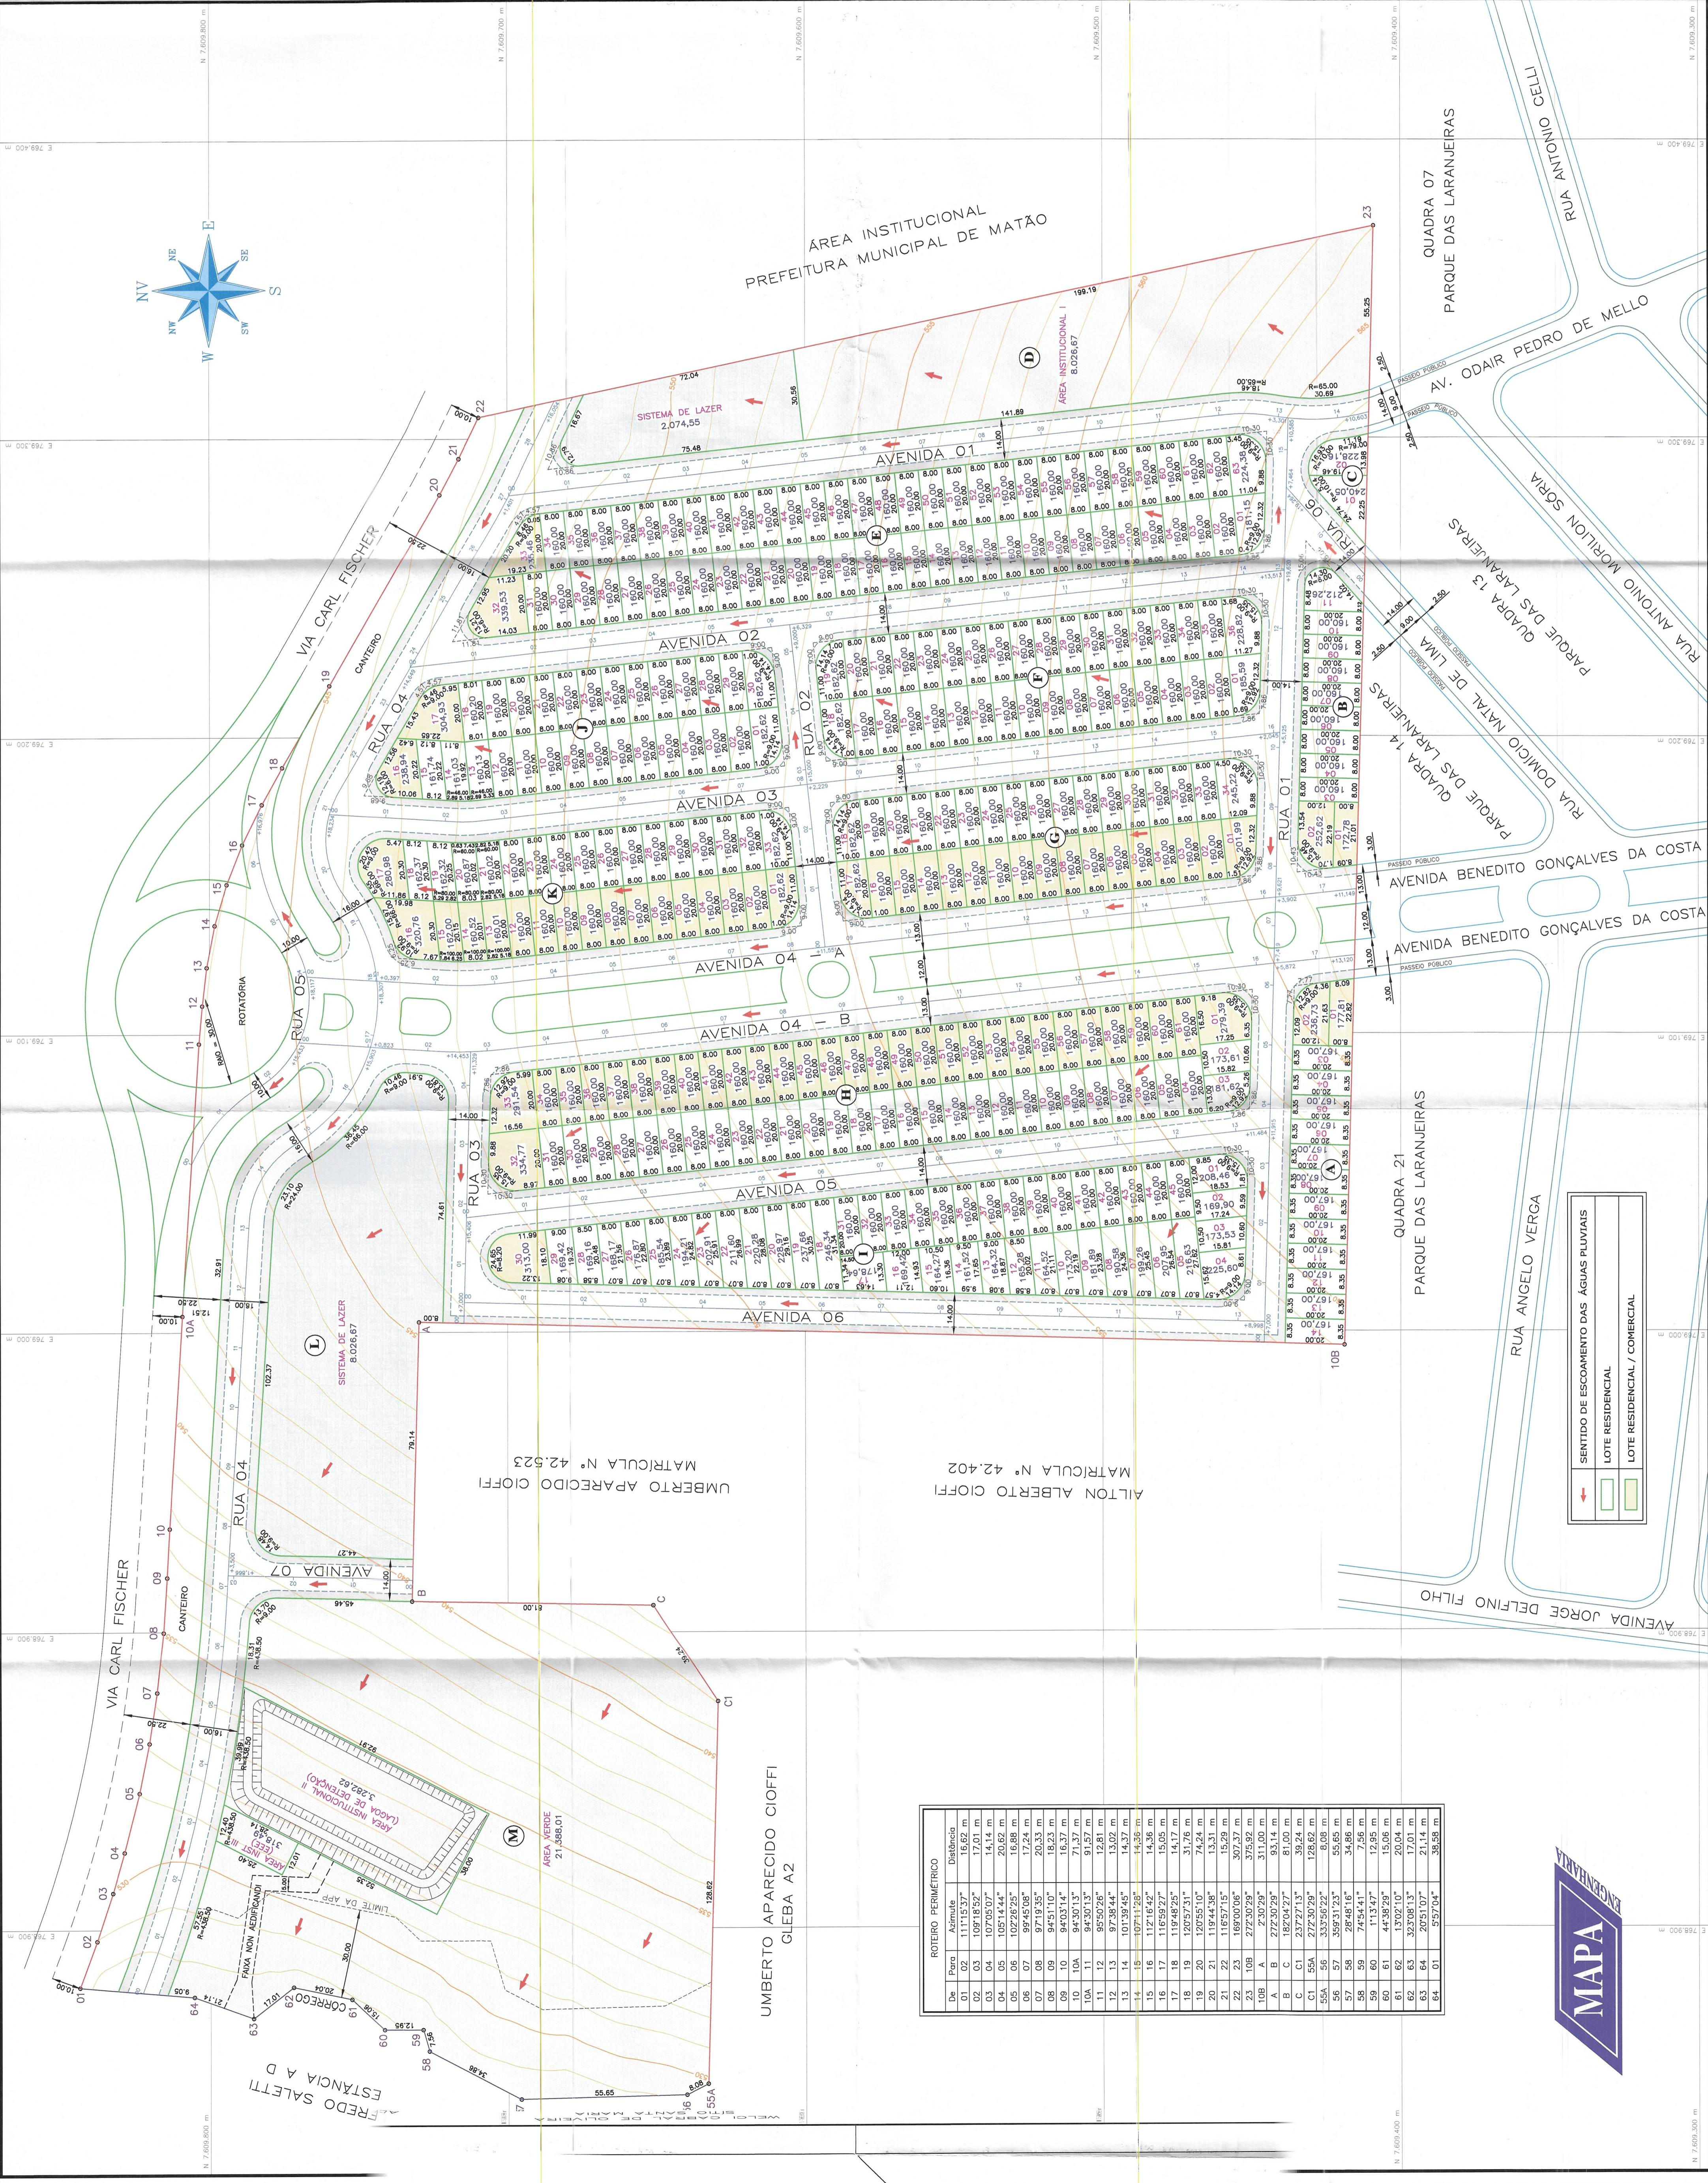

ROTEIRO PERIMÉTRICO


