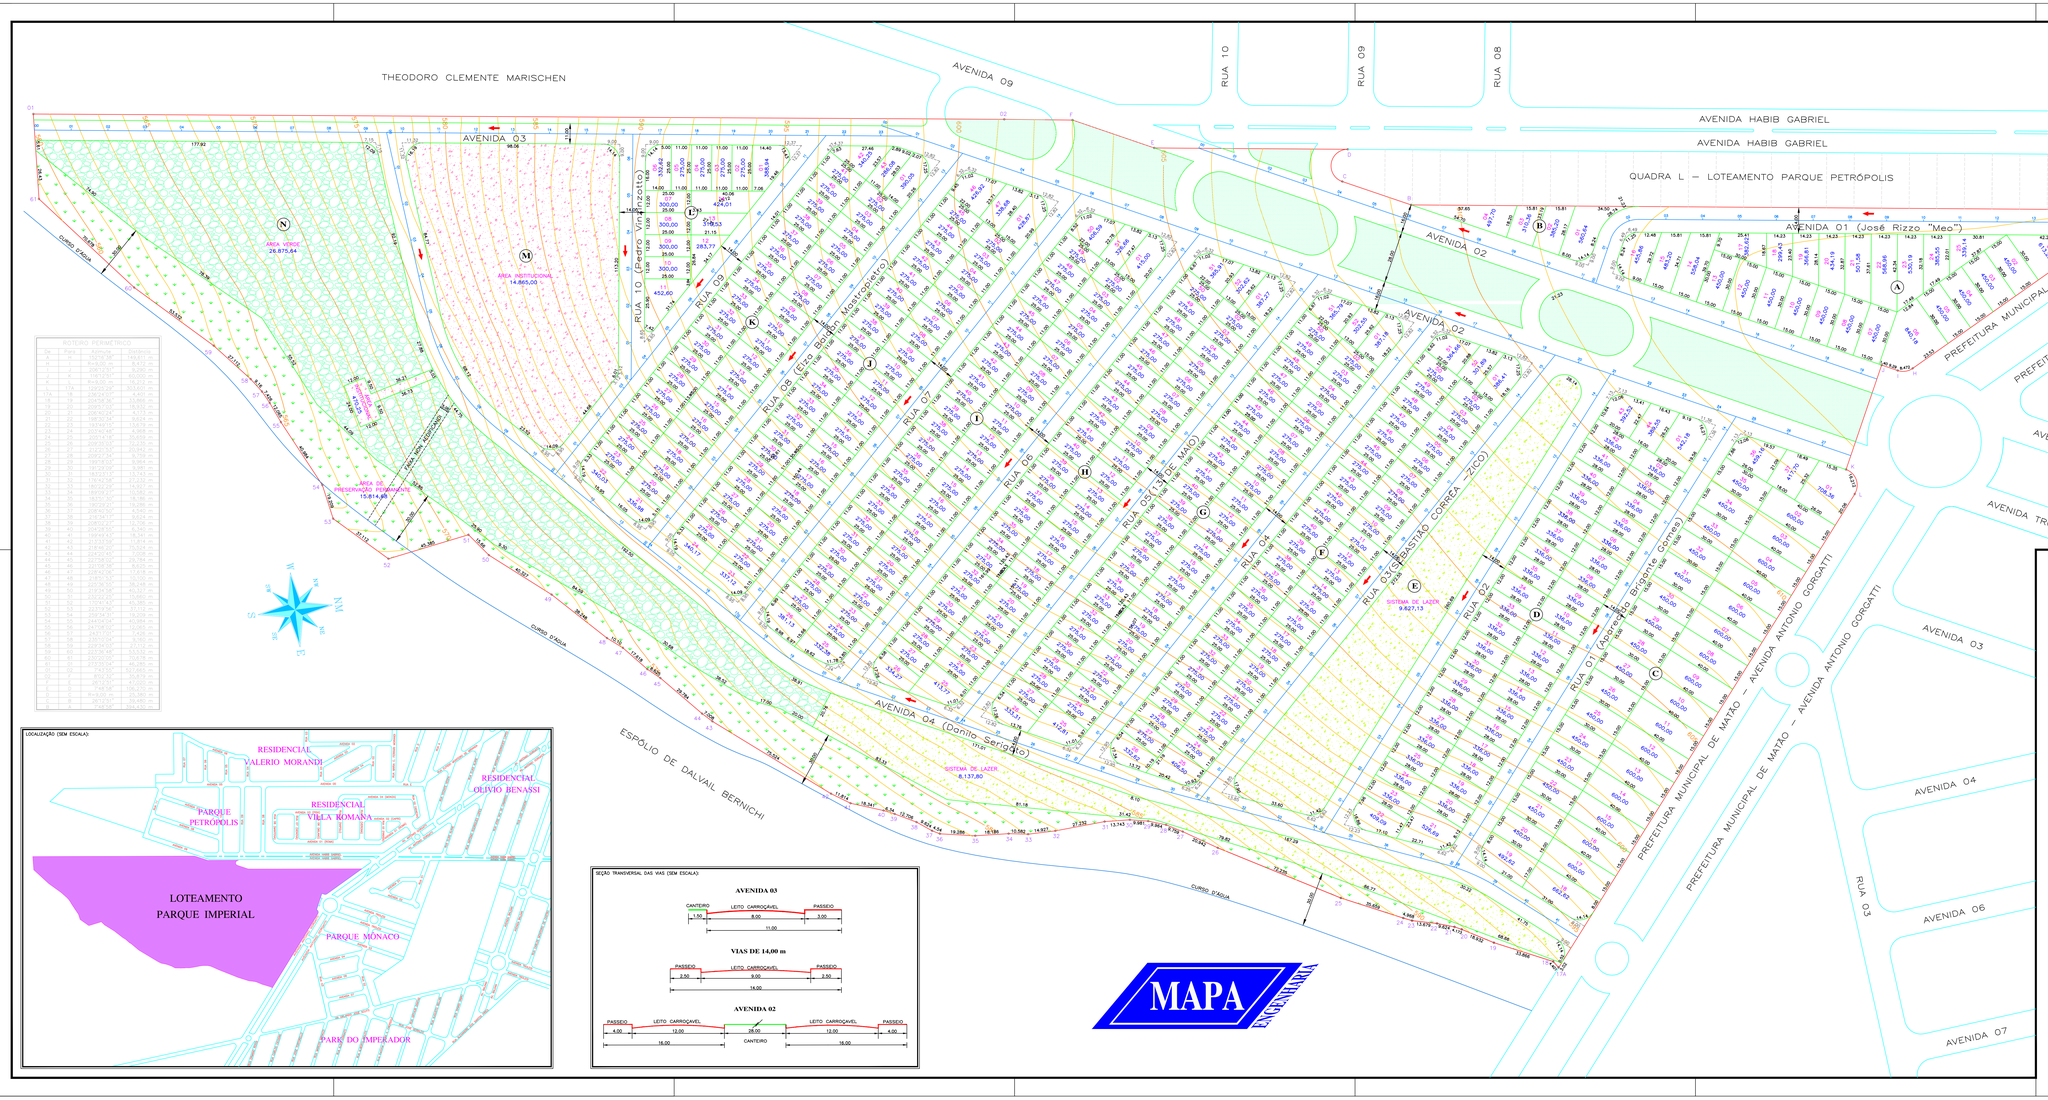

MAPA ENGENHARIA

PROJETO URBANÍSTICO

FOLHA 02

LOTEAMENTO:
PARQUE IMPERIAL

PROPRIETÁRIO:
IMPERIAL EMPREENDIMENTOS LTDA

LOCAL:
AVENIDA ANTONIO GORGATTI - MATÃO/SP

Nº LOTES:
421 UNIDADES

ESCALA:
1/1.000

ART:
92221220131449114

LICENÇA DE CONFORMIDADE Nº:
___ ___ /13

DEMONSTRATIVO DE ÁREAS

	ESPECIFICAÇÃO	ÁREA (m²)	%
1	ÁREA DOS LOTES	137.109,3100	45,3644
2	ÁREAS PÚBLICAS	165.130,3115	54,6356
2.1	SISTEMA VÁRIO	89.339,8115	29,5593
2.2	ÁREA INSTITUCIONAL	15.335,2500	5,0739
2.3	ESP. LIVRE USO PUB.	60.455,2500	20,0024
2.3.1	ÁREA VERDE/APP	42.690,3200	14,1246
2.3.2	SISTEMA DE LAZER	17.764,9300	5,8778
3	ÁREA TOTAL LOTEADA	302.239,6215	100,0000

PROPRIETÁRIO:

IMPERIAL EMPREENDIMENTOS LTDA
CNPJ/MF: 18.608.850/0001–32

RESPONSÁVEL TÉCNICO:

MAPA ENGENHARIA LTDA
CREA/SP: 102521–3

MAPA ENGENHARIA LTDA
AVENIDA PADRE NELSON, 1195 – BAIRRO NOVA MATÃO – MATÃO – SP
CONTATO: (16) 3382.1304 – MAPAENGENHARIA@MAPAENGENHARIA.COM.BR