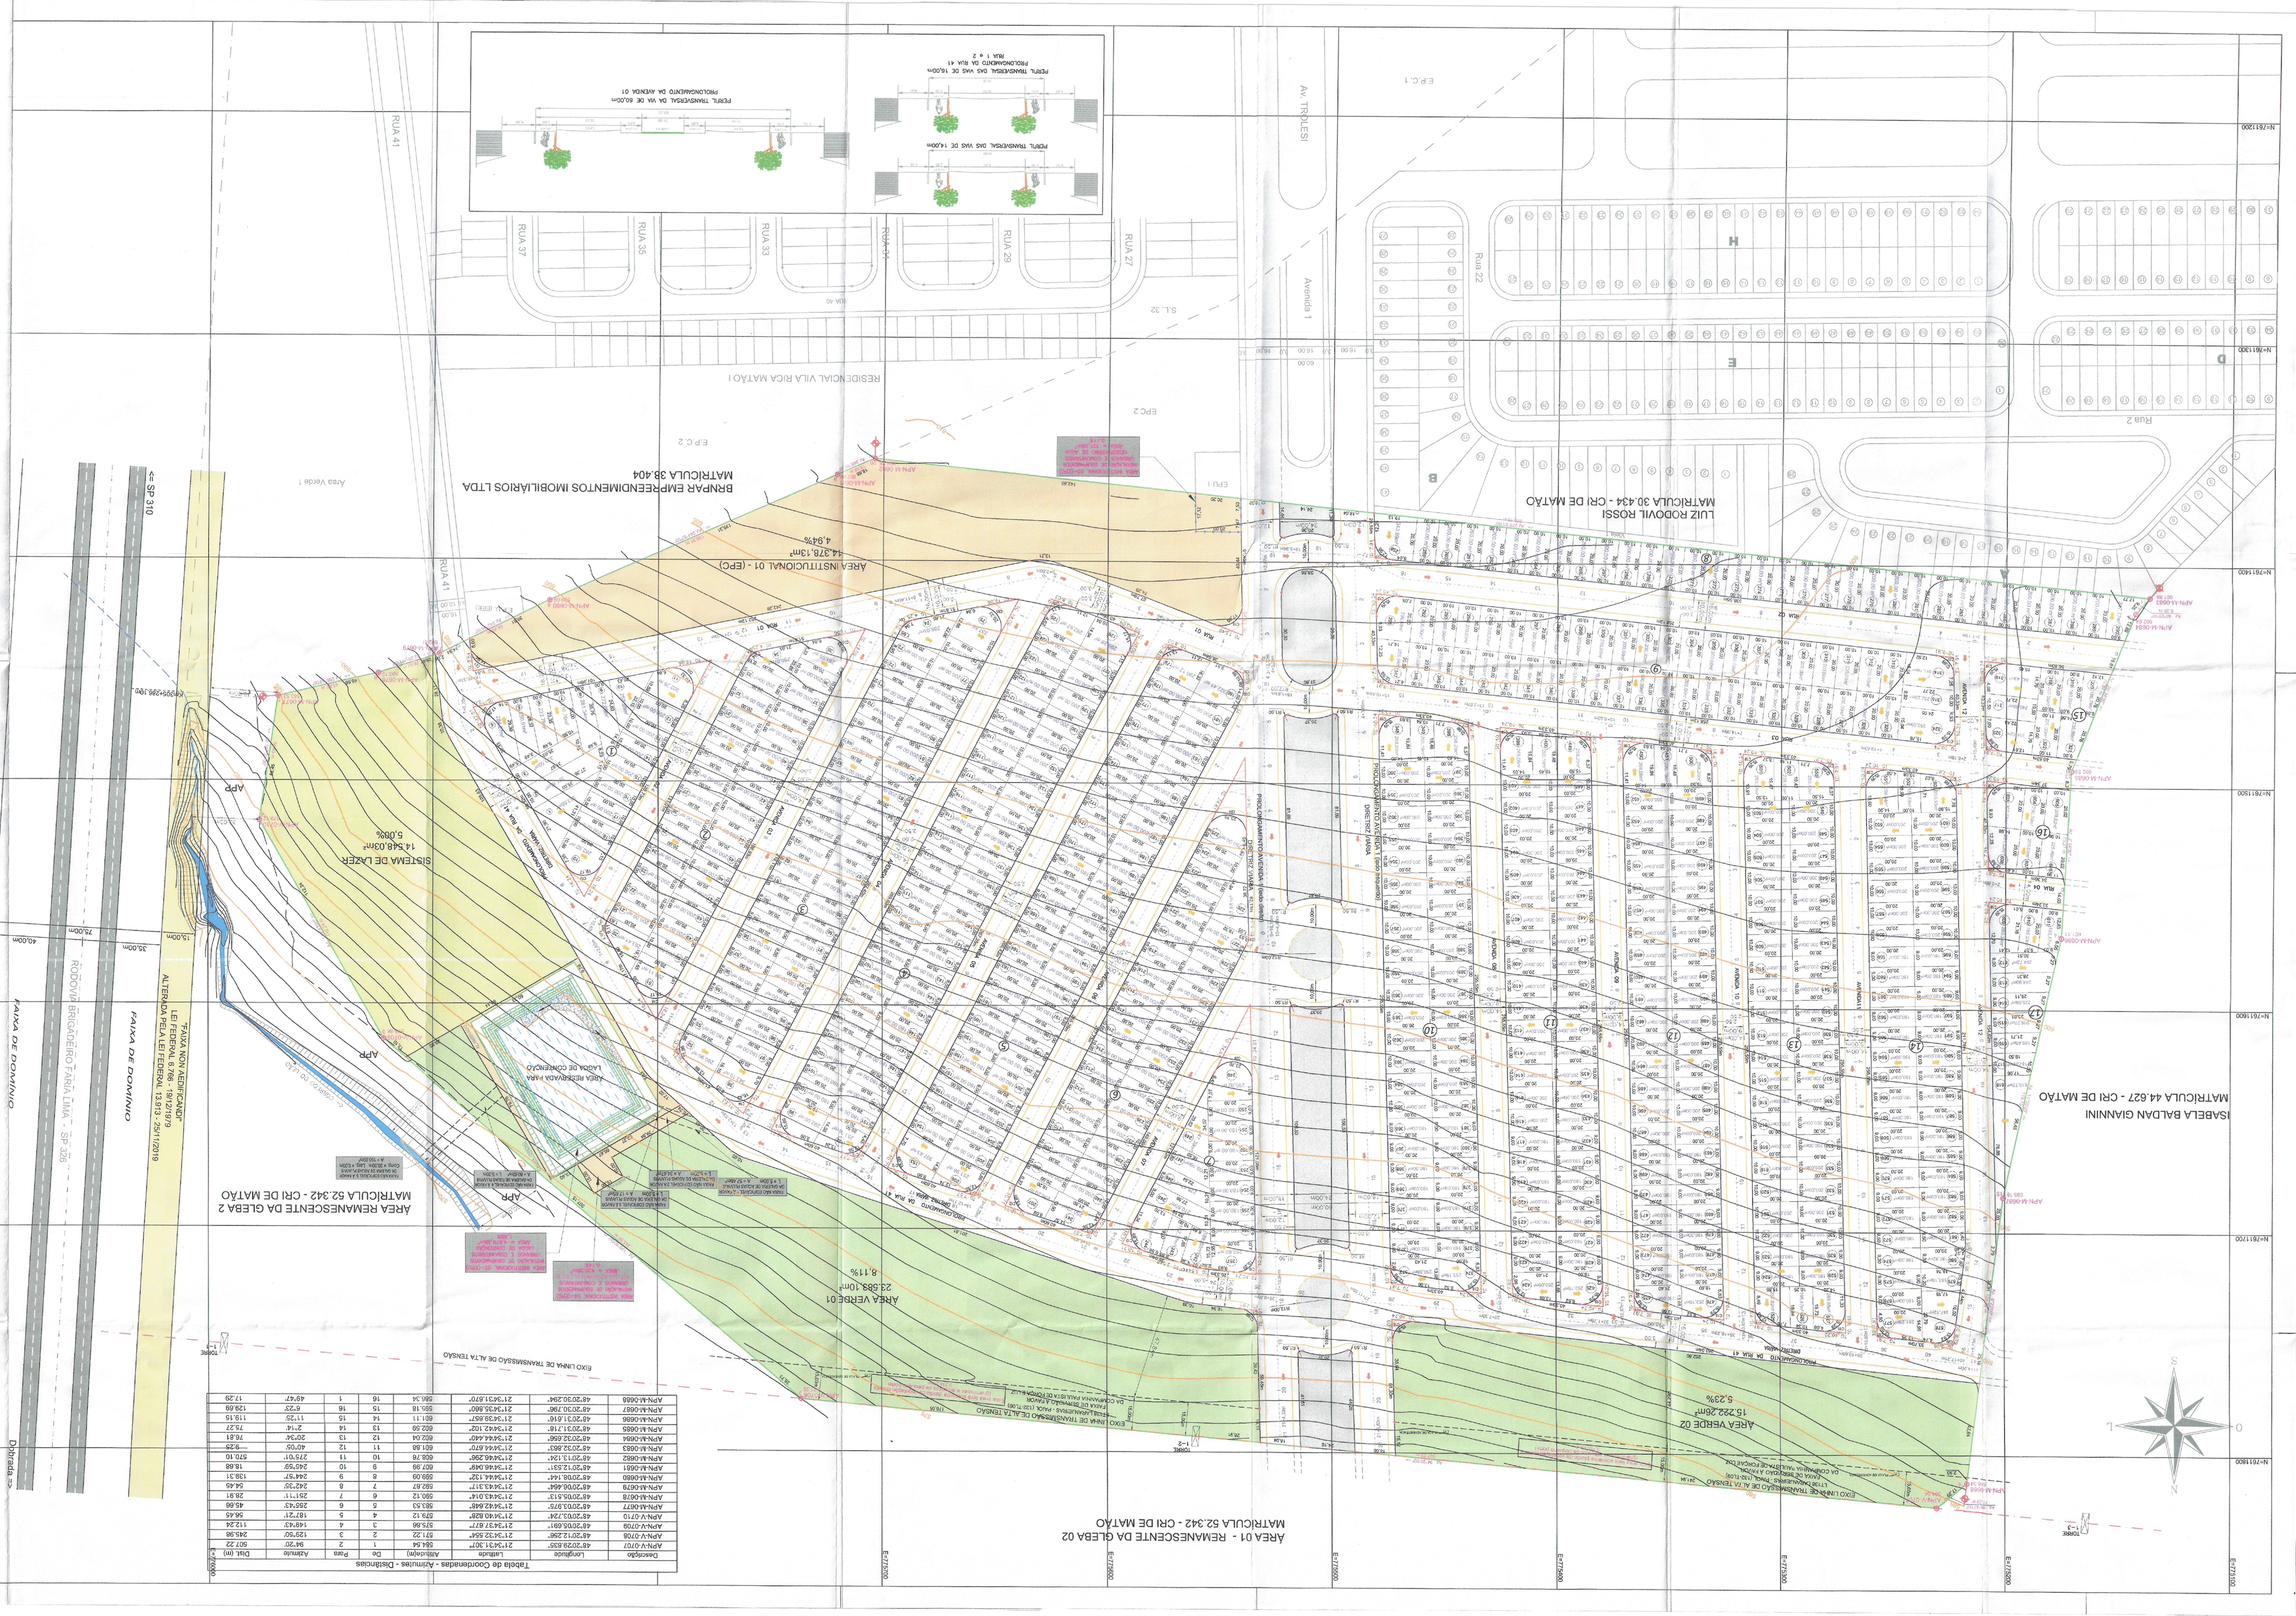
AREA 01 - REMANESCENTE DA GLEBA 02
MATRÍCULA 52.342 - CRI DE MATÃO
ISABELA BALDAN GIANNINI
MATRÍCULA 44.627 - CRI DE MATÃO
AREA REMANESCENTE DA GLEBA 2
MATRÍCULA 52.342 - CRI DE MATÃO
AREA VERDE 02
15.222,25m²
5,23%
AREA VERDE 01
23.583,10m²
8,11%
SISTEMA DE LAZER
5,06%
AREA INSTITUCIONAL 01 - (EPC)
4,94%
BRNPAR EMPREENDIMENTOS IMOBILIÁRIOS LTDA
MATRÍCULA 38.404
LUIZ RODOVIL ROSSI
MATRÍCULA 30.434 - CRI DE MATÃO
RESIDENCIAL VILA RICA MATÃO I
RUA 41
RUA 37
RUA 35
RUA 33
RUA 31
RUA 29
RUA 27
RUA 22
RUA 2
Avenida 1
RODOVIA BRIGADEIRO FARIA LIMA - SP 326
FAIXA DE DOMÍNIO
FAIXA NON AEDIFICANDI
ALTERAÇÃO PELA LEI FEDERAL 13.913 - 25/11/2019
APP
Área Verde 1
