PARCELAMENTO DE SOLO
1:1000

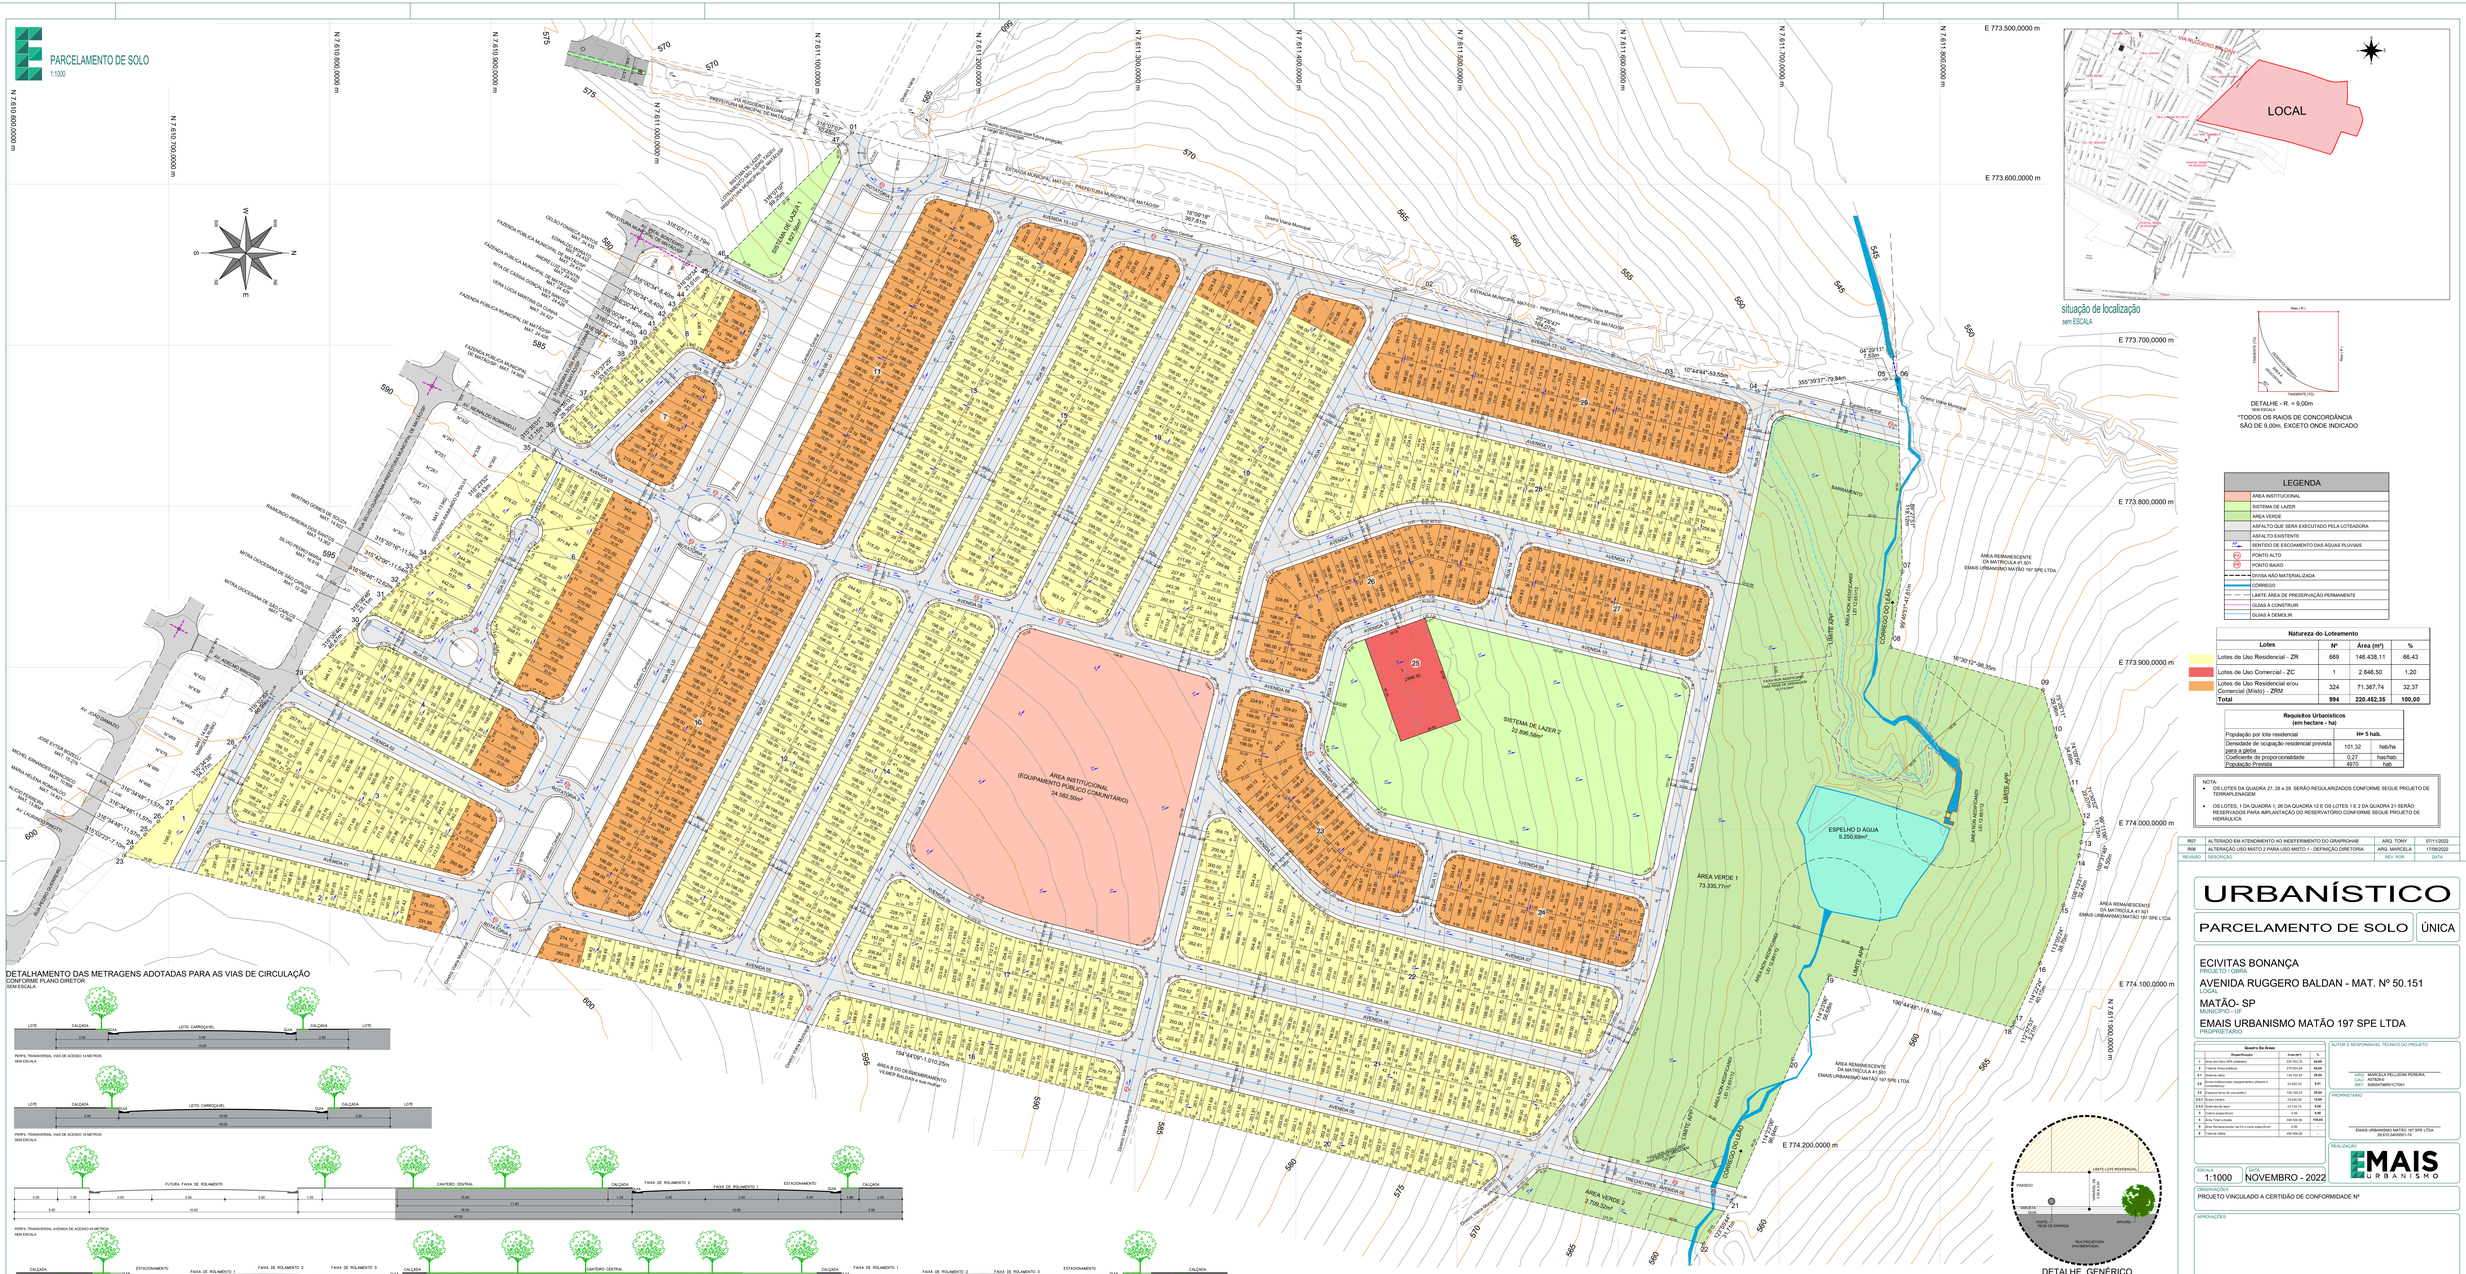
E 773.500,0000 m
E 773.600,0000 m
E 773.700,0000 m
E 773.800,0000 m
E 773.900,0000 m
E 774.000,0000 m
E 774.100,0000 m
E 774.200,0000 m
N 7.610.600,0000 m
N 7.610.700,0000 m
N 7.610.800,0000 m
N 7.611.100,0000 m
N 7.611.200,0000 m
N 7.611.300,0000 m
N 7.611.400,0000 m
N 7.611.500,0000 m
N 7.611.600,0000 m
N 7.611.700,0000 m
N 7.611.800,0000 m
AVENIDA 11-1-1/2
AVENIDA 12
AVENIDA 13
ÁREA INSTITUCIONAL (EQUIPAMENTO PÚBLICO COMUNITÁRIO) 24.582,50m²
SISTEMA DE LAZER 2 22.896,58m²
SISTEMA DE LAZER 1 1.027,29m²
ÁREA VERDE 1 73.335,77m²
ÁREA VERDE 2 2.709,32m²
ESPELHO D'ÁGUA 5.250,58m²
ÁREA REMANESCENTE DA MATRÍCULA 41.501 EMAIS URBANISMO MATÃO 197 SPE LTDA
ÁREA REMANESCENTE EMAIS URBANISMO MATÃO 197 SPE LTDA
ÁREA REMANESCENTE DA MATRÍCULA F-501 EMAIS URBANISMO MATÃO 197 SPE LTDA
ÁREA NON EDIFICANDI DO LAGO 1
ÁREA NON EDIFICANDI DO LAGO 2
CÓRREGO DO LAGO
ESTRADA MUNICIPAL MAT-010 - PREFEITURA MUNICIPAL DE MATÃO/SP