
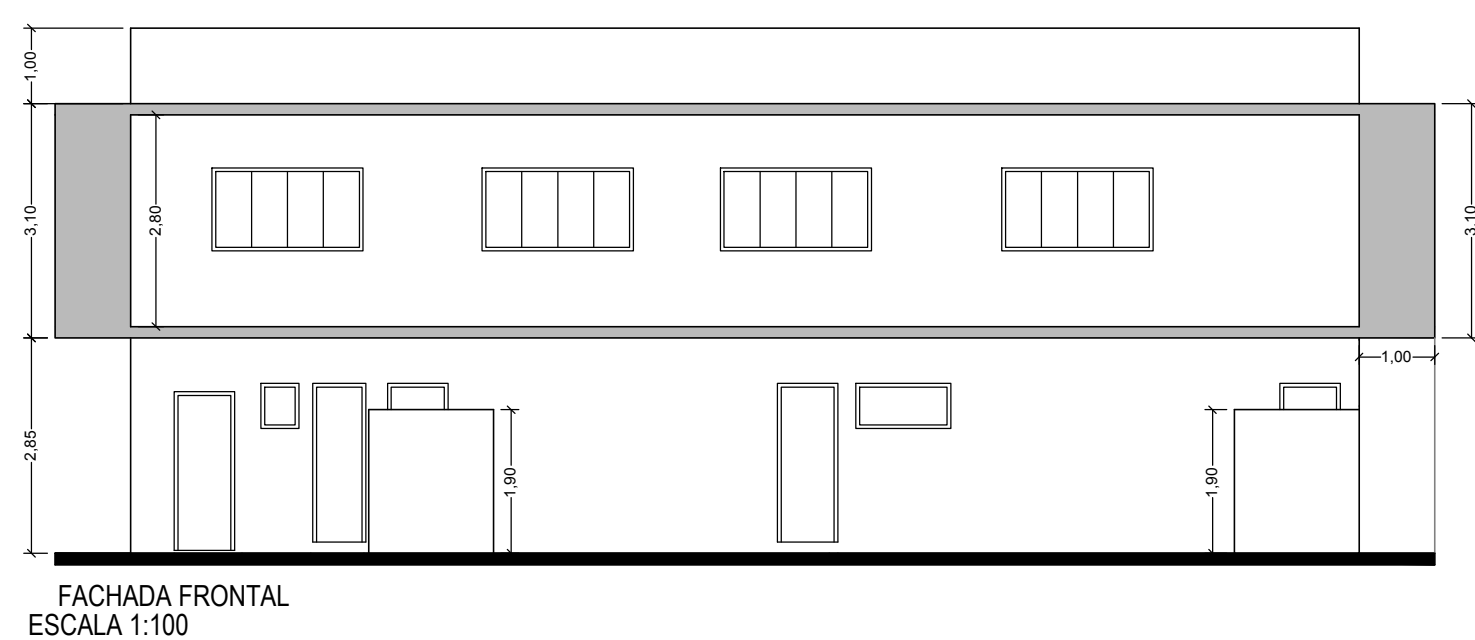
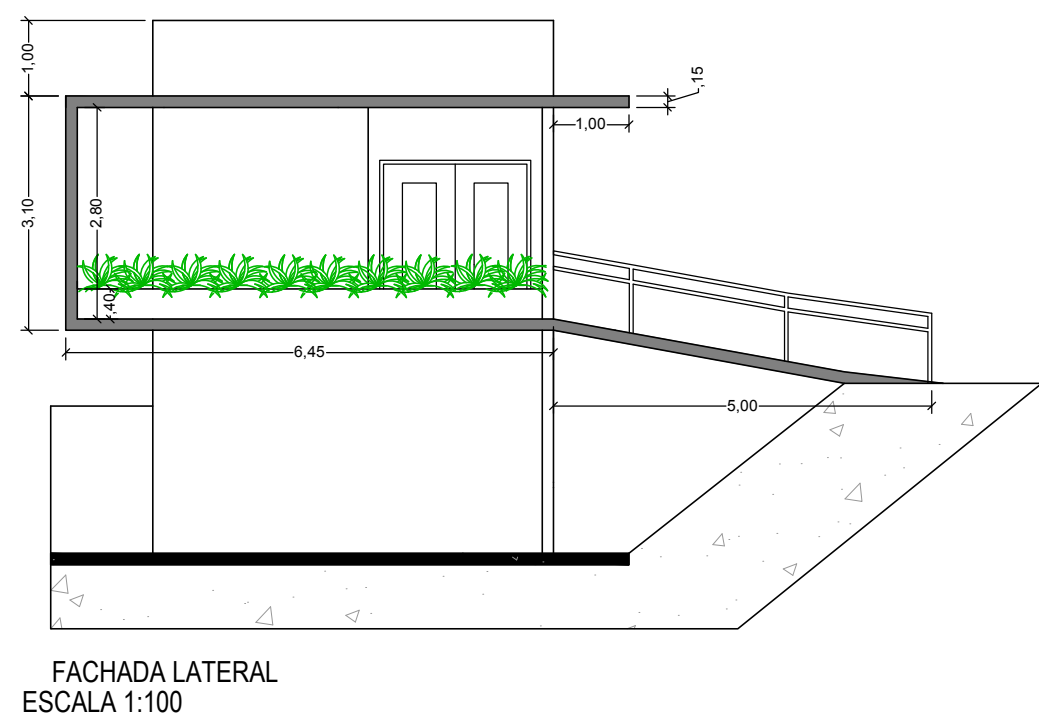
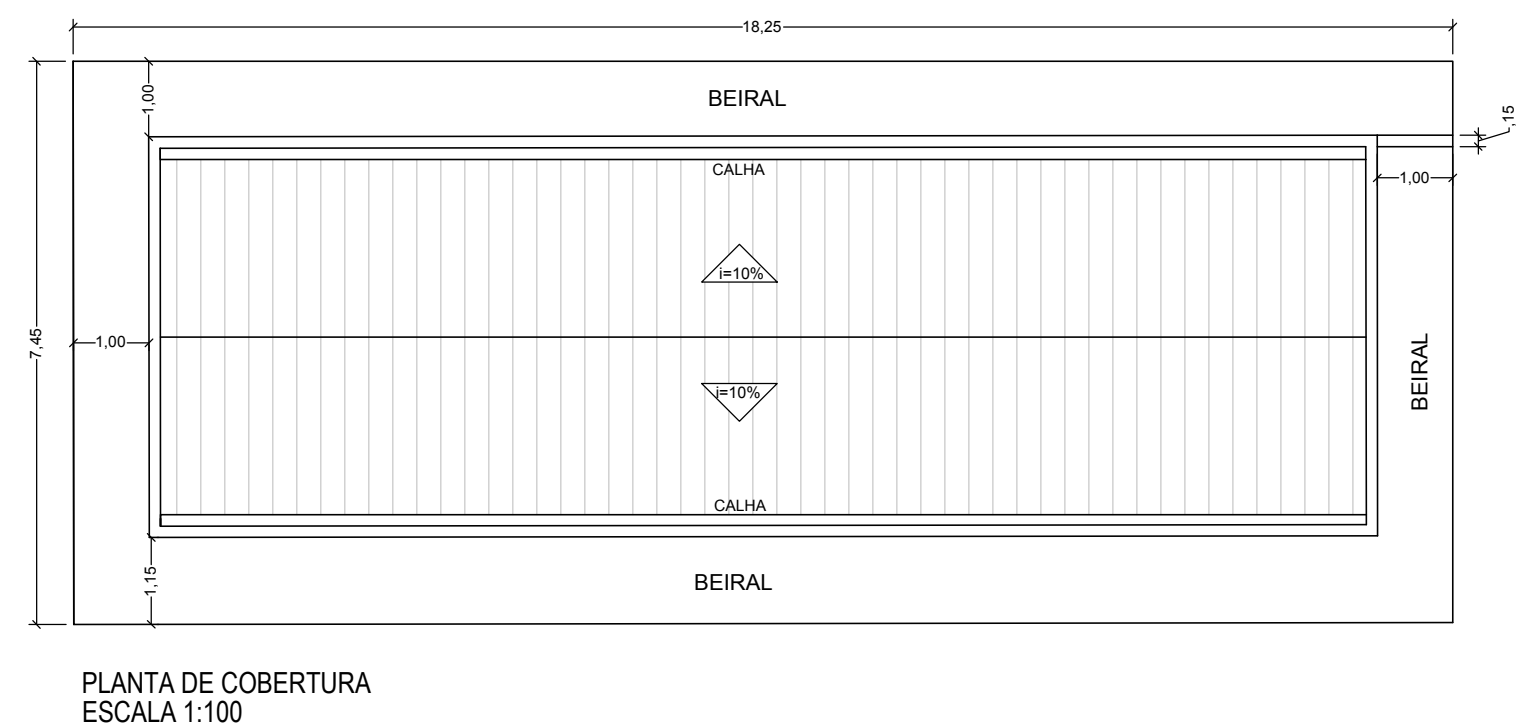
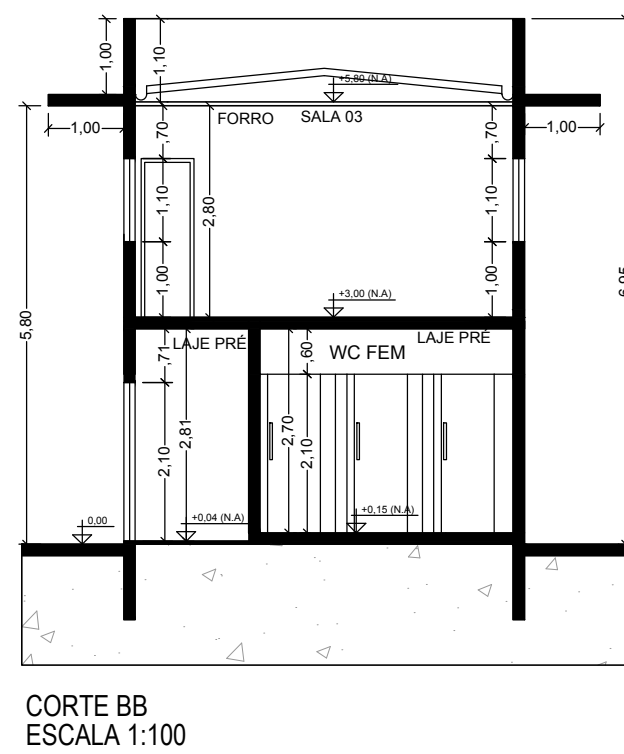
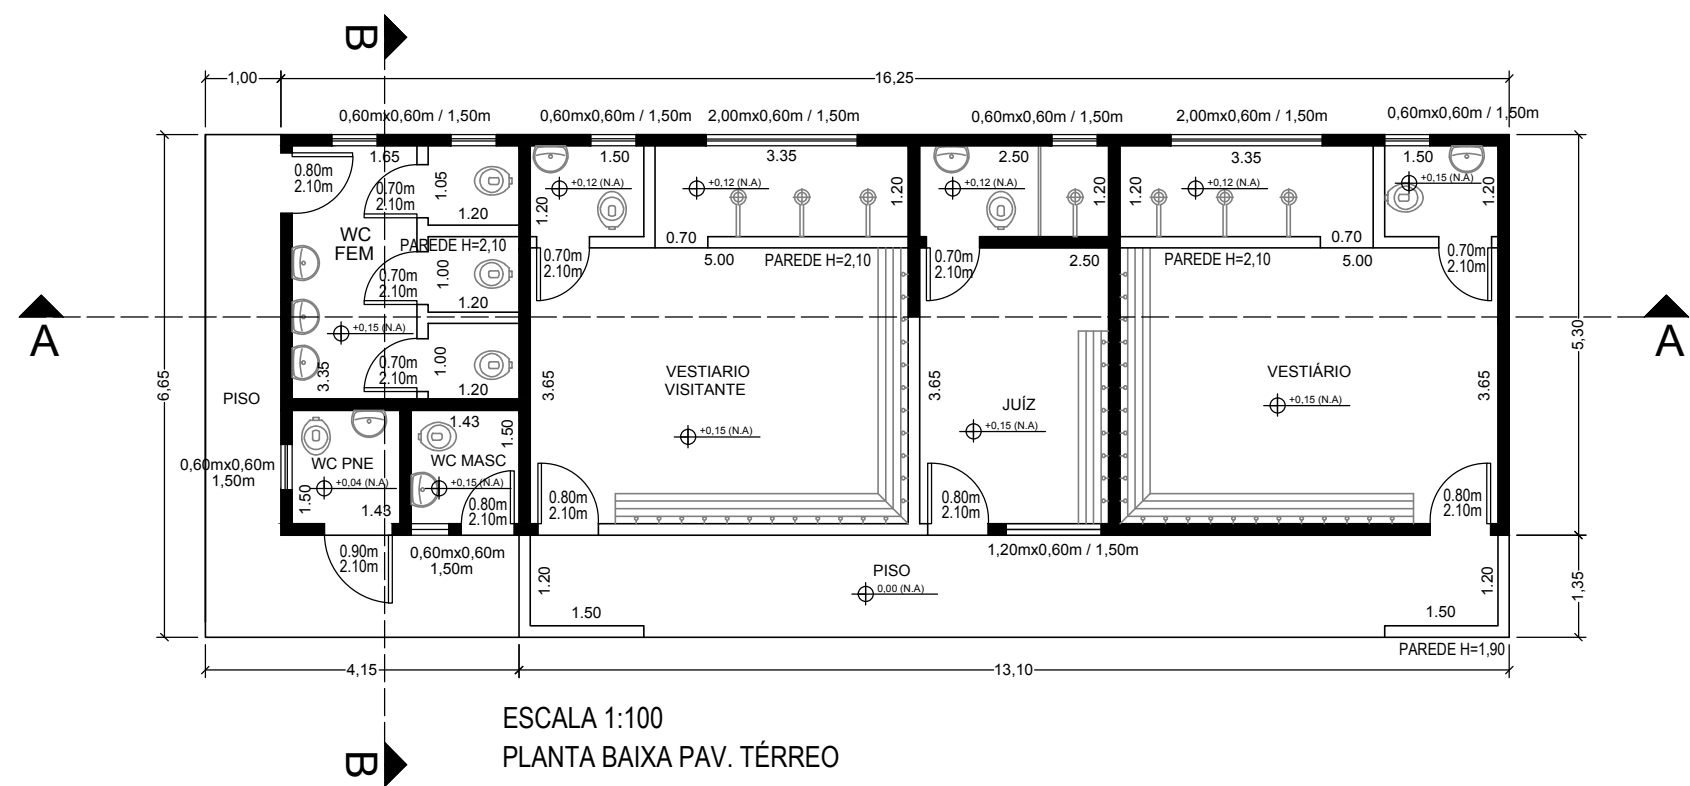
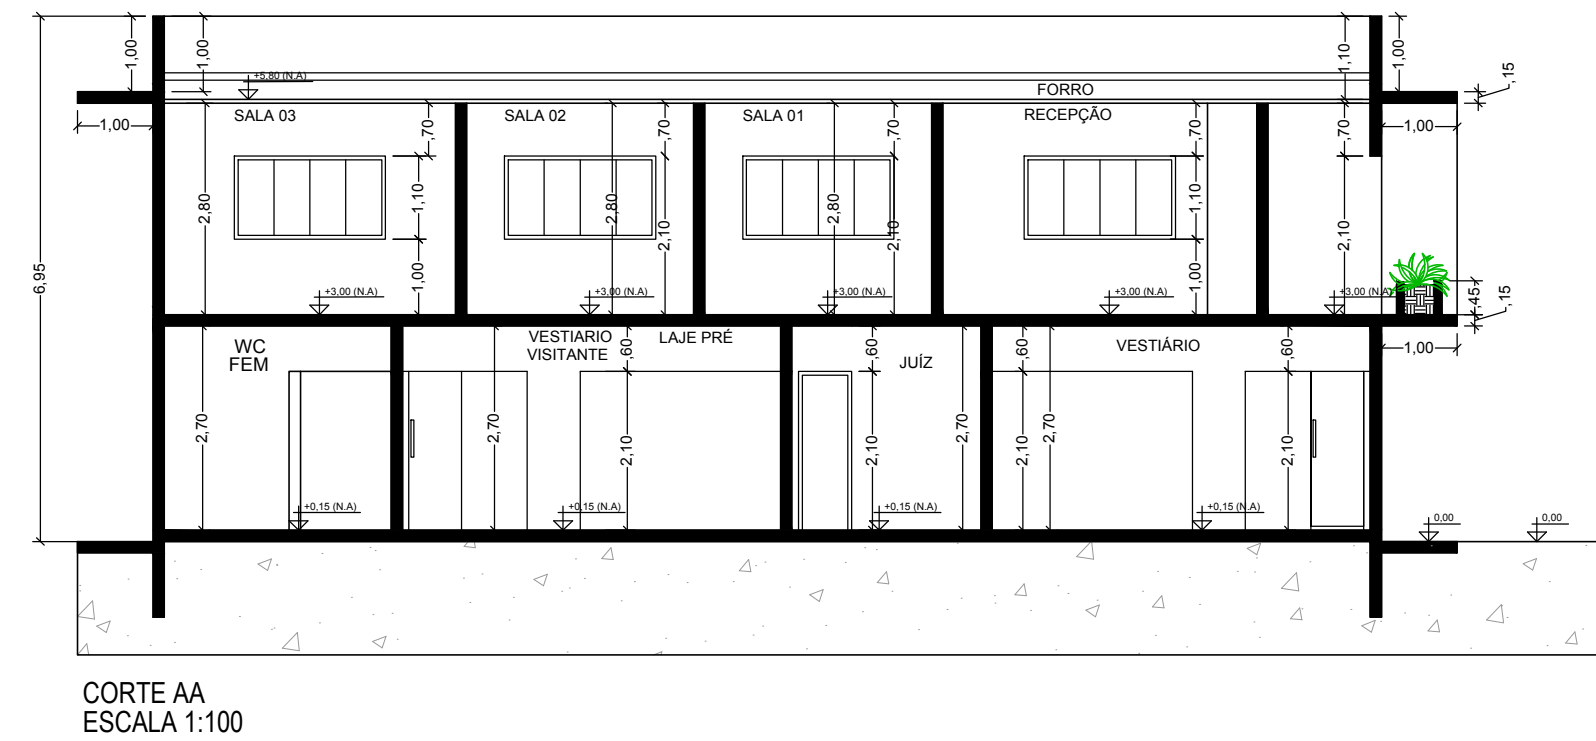


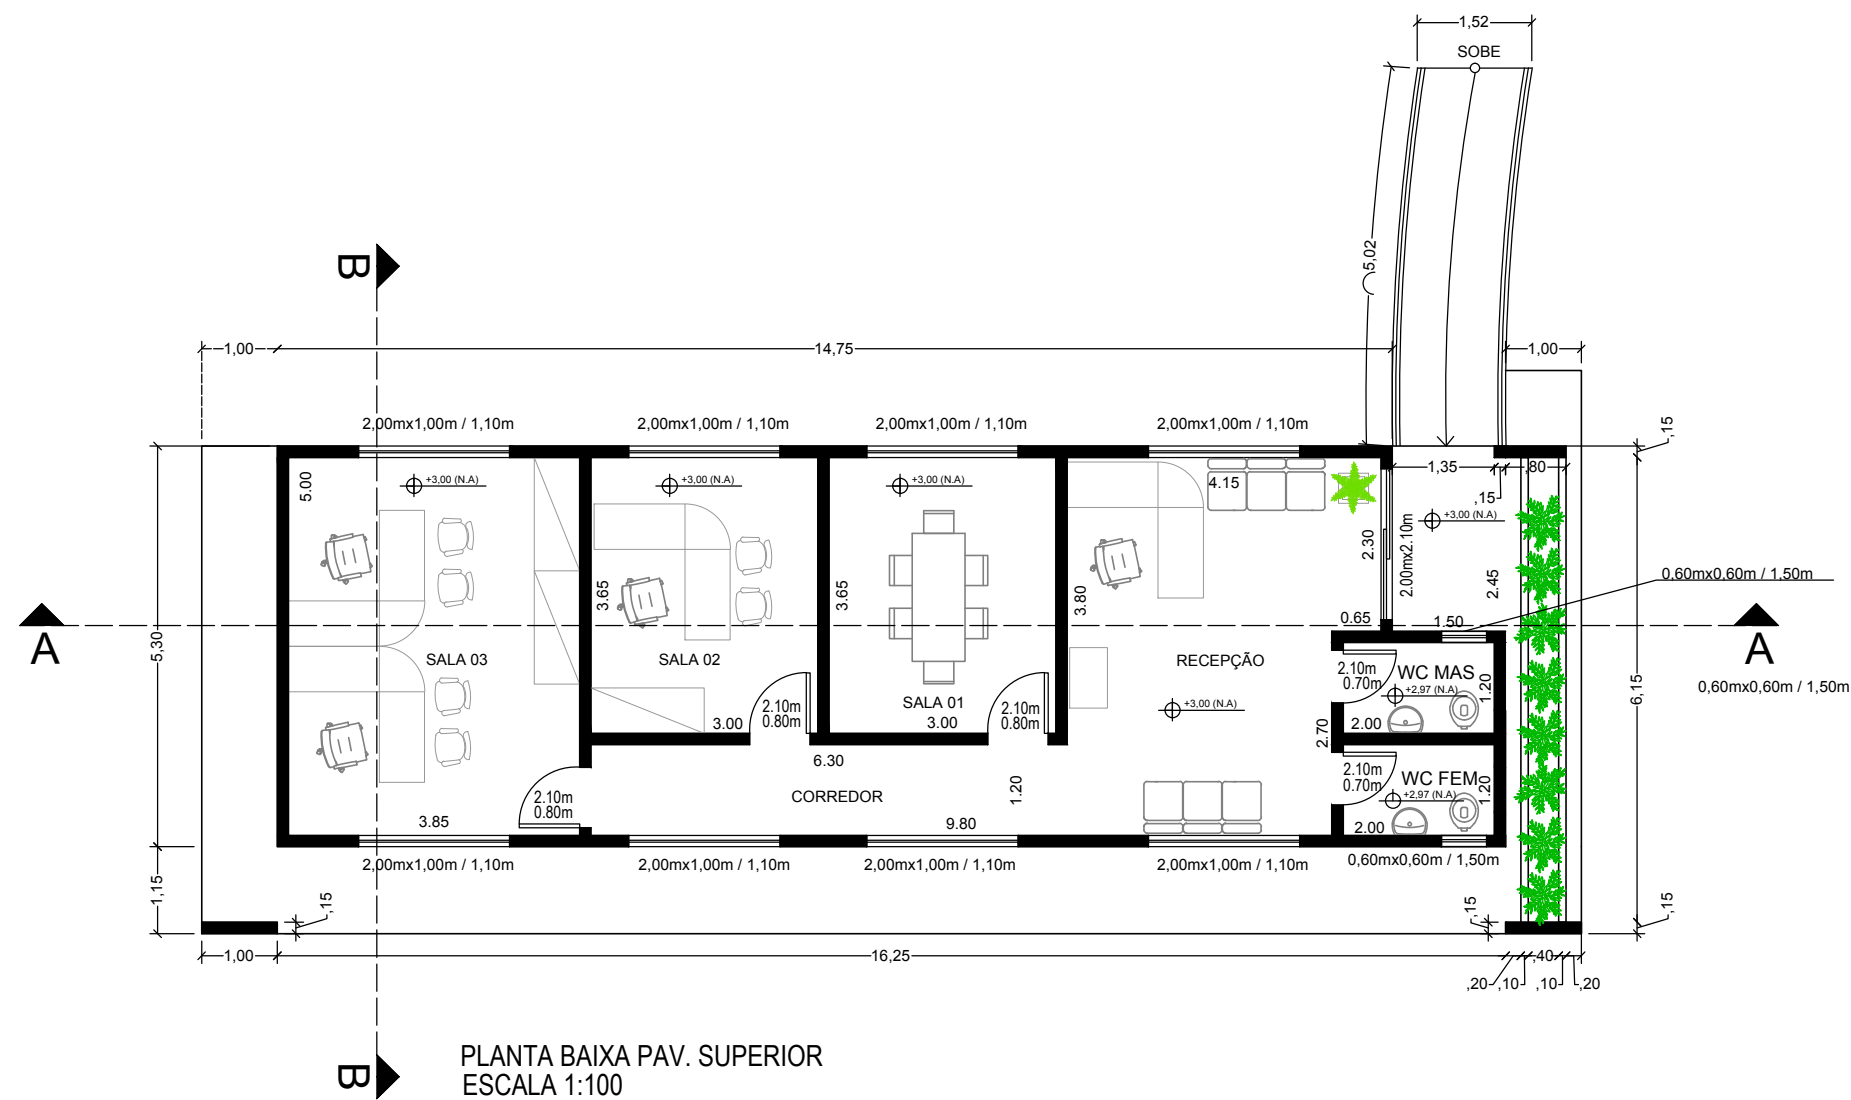

PREFEITURA MUNICIPAL DE PIRACAIA/SP			
PROJETO BÁSICO EXECUTIVO			
PROJETO DE CONSTRUÇÃO DO VESTIÁRIO E SUBPREFEITURA DE BATATUBA – PIRACAIA/SP		AUTOR DPO	PRANCHA ÚNICA
		DATA 15 / 10 / 2021	
ASSUNTO Projeto Arquitetônico			ESCALA INDICADA
PREFEITURA MUNICIPAL DE PIRACAIA/SP		DIRETOR DPTO DE OBRAS	