



PONTO 0km

1 PLANTA CICLOFAIXA
ESC: 1/1000

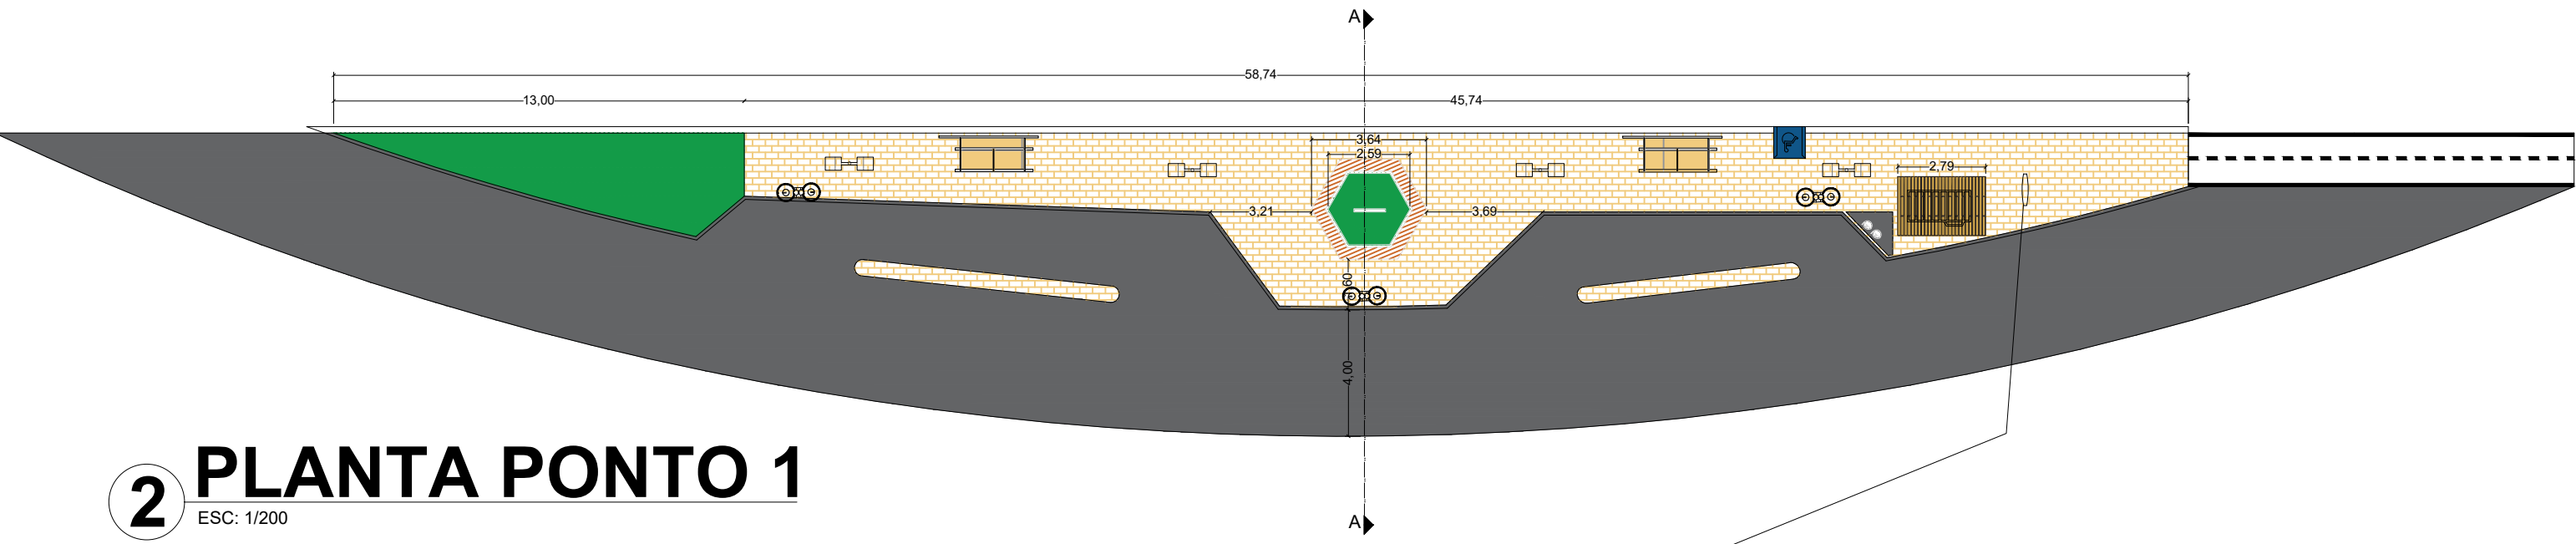


2 PLANTA PONTO 1
ESC: 1/200

3 PLANTA PONTO 2
ESC: 1/200

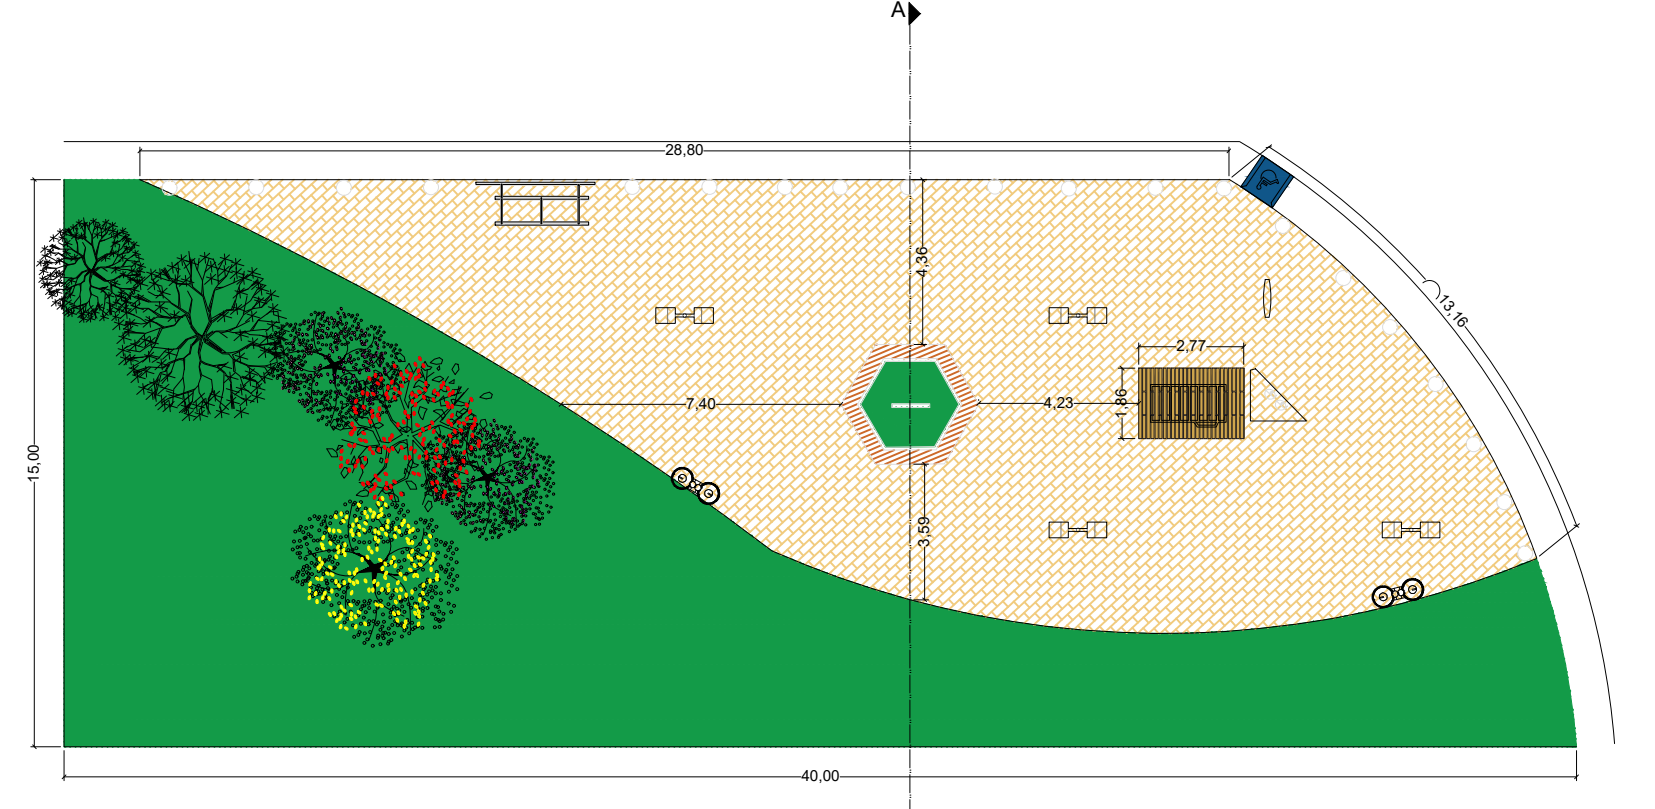


5 CORTE AA PONTO 2
ESC: 1/100

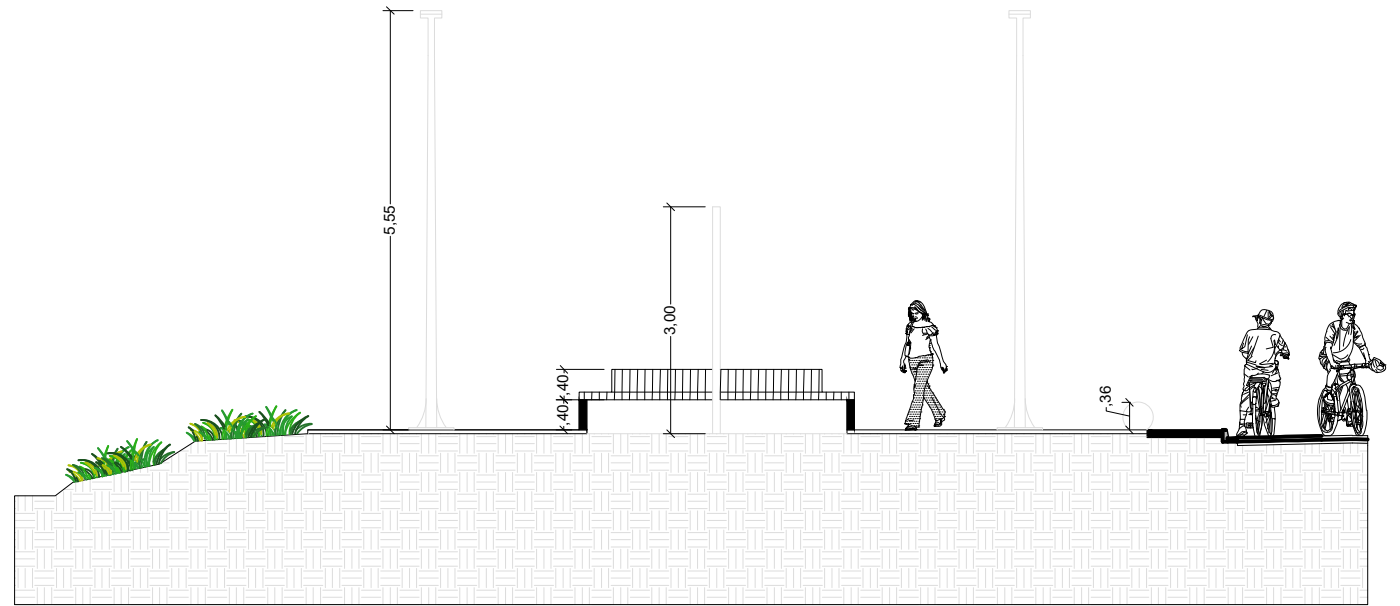


PONTO 682m


4 CORTE AA PONTO 1
ESC: 1/100

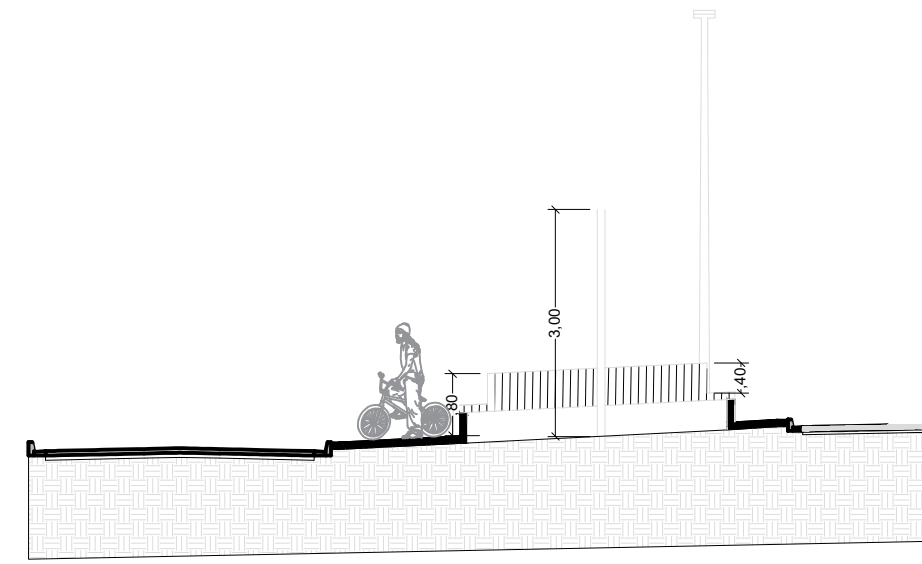


8 DETALHE VAPORIZADOR
SEM ESC

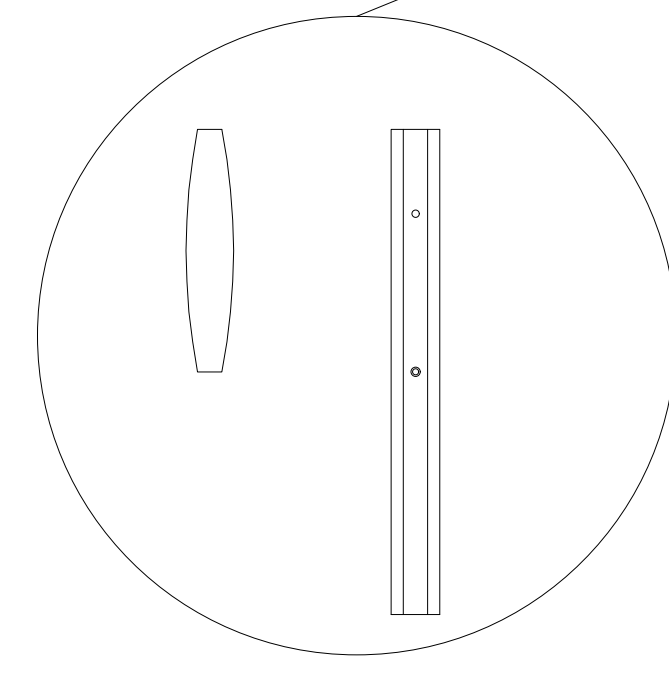

6 DETALHE TAXÃO
S/ ESCALA

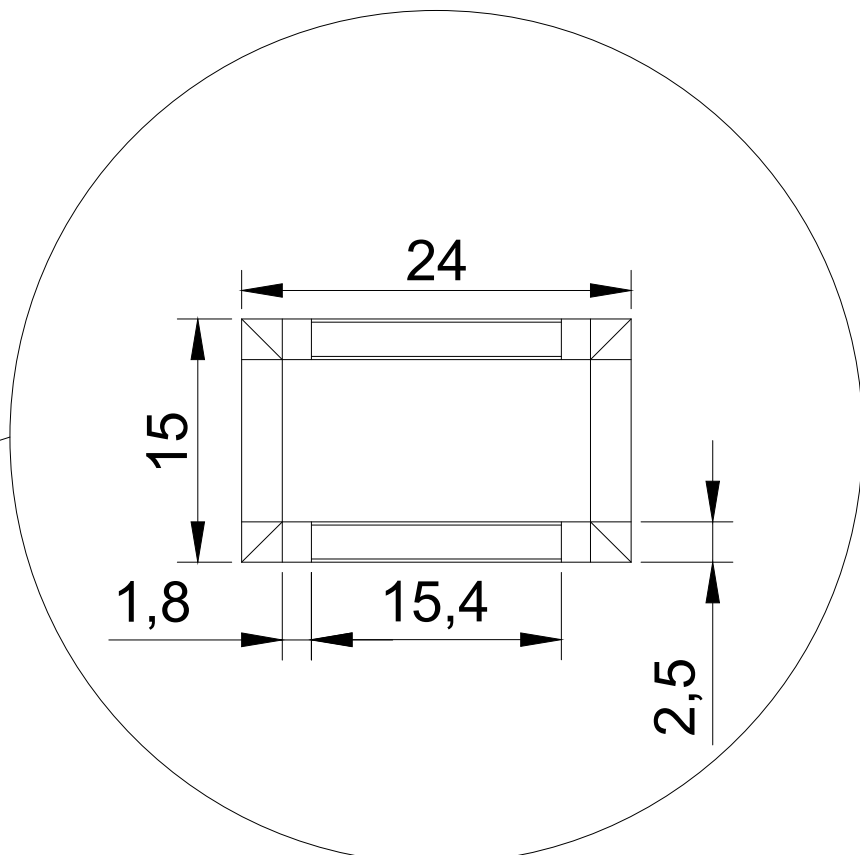

7 DETALHE PIN REFERÊNCIA
S/ ESCALA

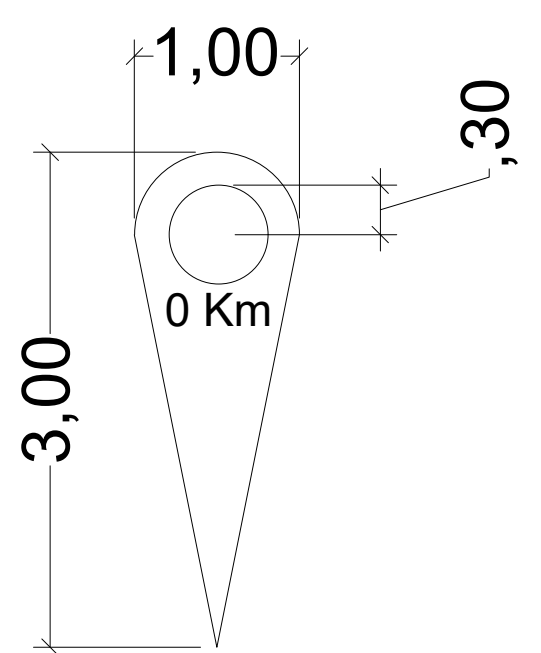

MATERIAL	M²/ UN.
BRASTON	403,75 M²
PINTURA ASFALTICA	177,65 M²
TAXÕES REFLETIVOS	682 UN.
POSTES LED PETALA DUPLA	8 UN.
BICICLETÁRIO	3 UN.
ESFERAS DE CONCRETO	20 UN.
BALIZADORES DE METAL	68 UN.
LIXEIRAS	5 UN.
VAPORIZADORES	2 UN.

IMPLANTAÇÃO DE CICLOVIA E PARQUE LINEAR NA AV. BEIRA RIO
PARTE 1


ANTEPROJETO
CIDADE TURÍSTICA DE PIRACAIA
Departamento de Obras

LOCAL: AVENIDA DANILO PEÇANHA
FOLHA 01/04

DATA: 31/03/2022 ESCALA: INDICADAS


Dr. JOSÉ SILVINO CINTRA
PRFETRO MUNICIPAL DE PIRACAIA
Arq. E. CARTOLANO JR.
DIRETOR DO DEPARTAMENTO DE OBRAS
CAU 43289-1

Arq. SAMANTHA SOARES
ASS. DE ARTESANATO INSTITUCIONAL
CAU 4161625-18
Arq. VICTORIA CAMPAGNOLO
CAU 147758-7
LEONARDO G. DE SOUZA
EDIFICAR


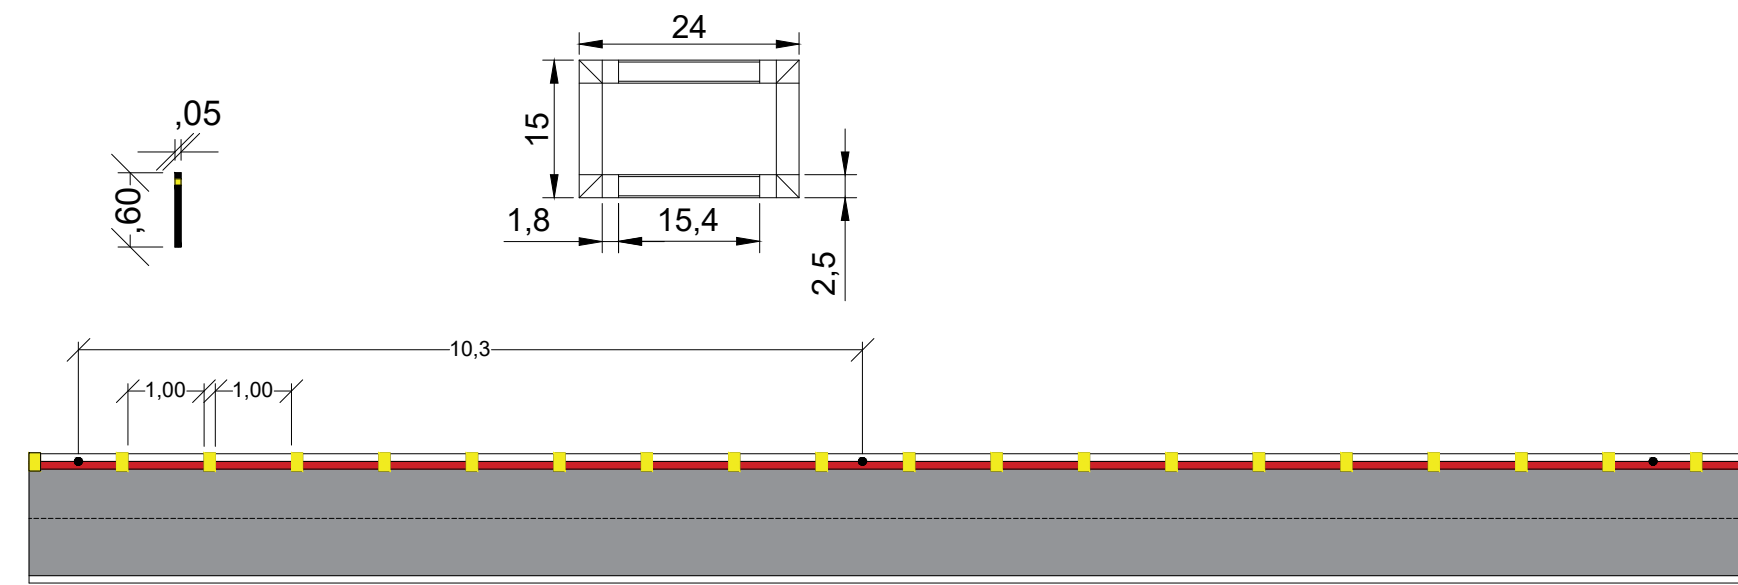


2 DETALHE BLOQUEIO

ESC: 1/100

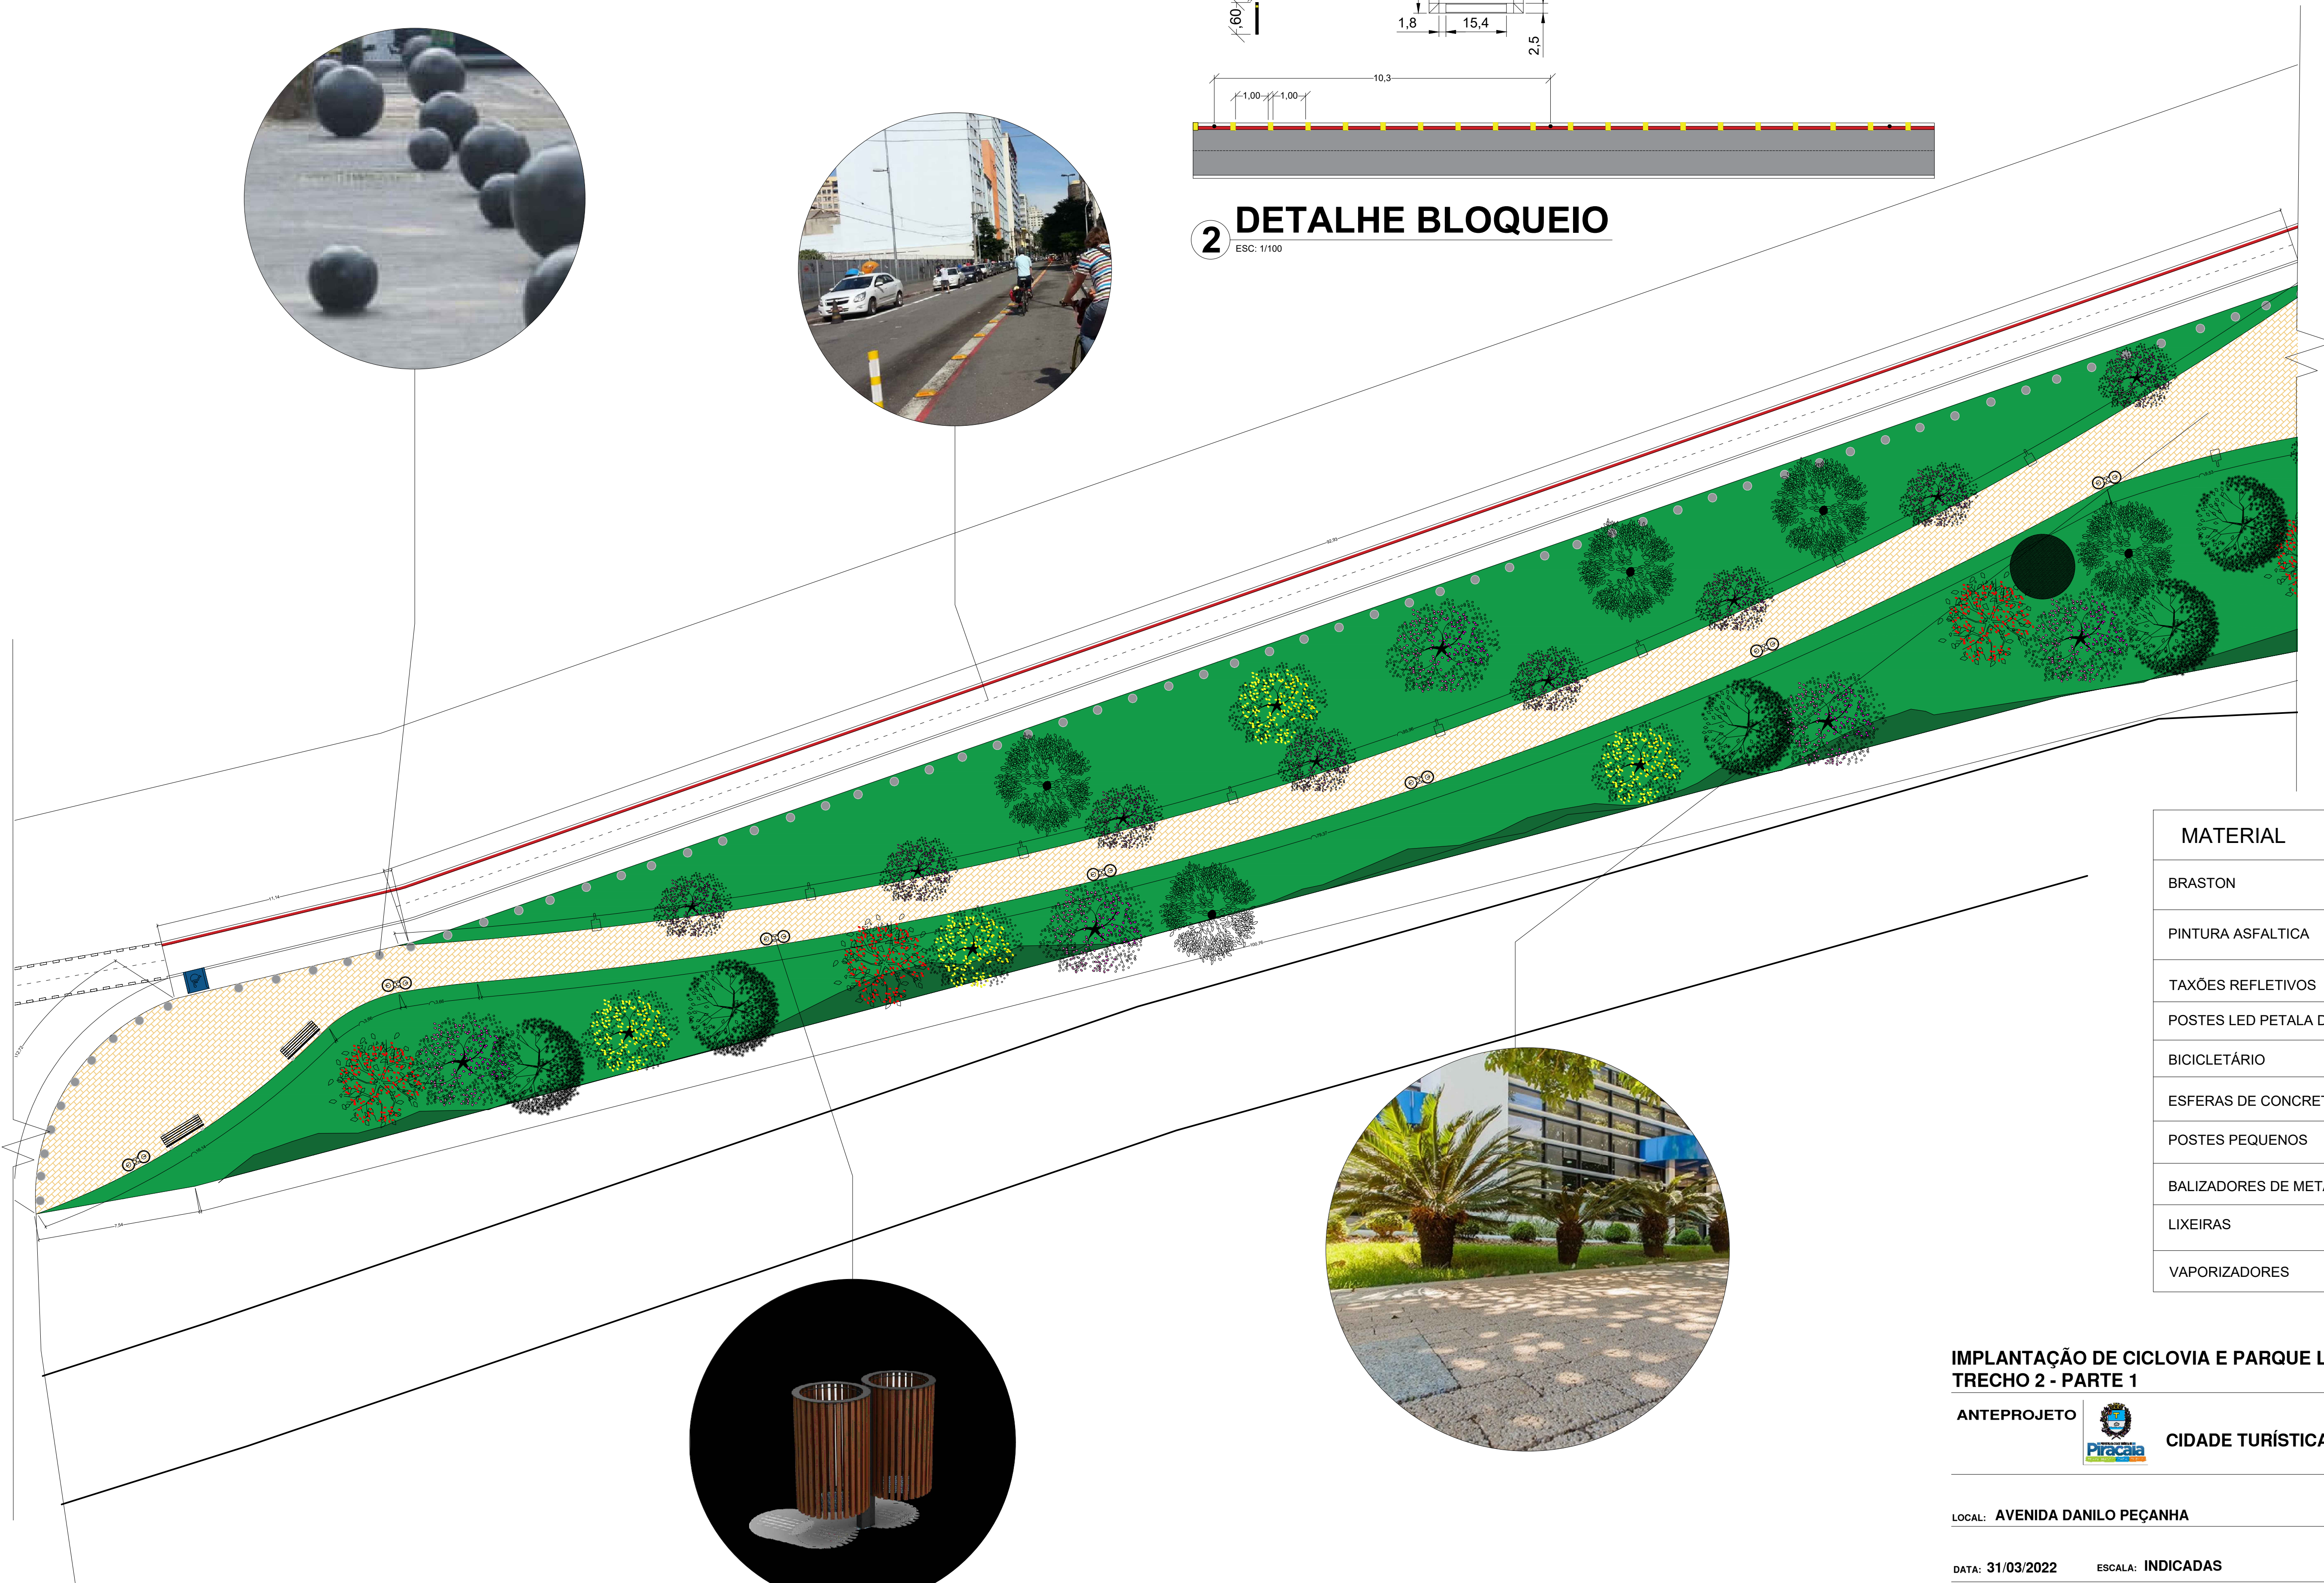

MATERIAL	M²/ UN.
BRASTON	1.800 M²
PINTURA ASFALTICA	709,28 M²
TAXÕES REFLETIVOS	415 UN.
POSTES LED PETALA DUPLA	5 UN.
BICICLETÁRIO	2 UN.
ESFERAS DE CONCRETO	241 UN.
POSTES PEQUENOS	40 UN.
BALIZADORES DE METAL	41 UN.
LIXEIRAS	22 UN.
VAPORIZADORES	4 UN.

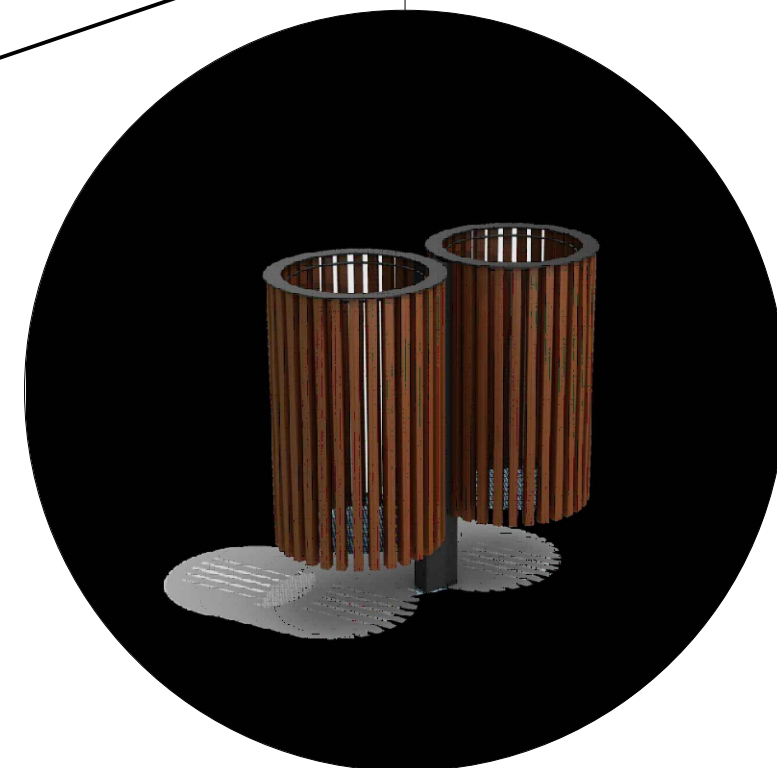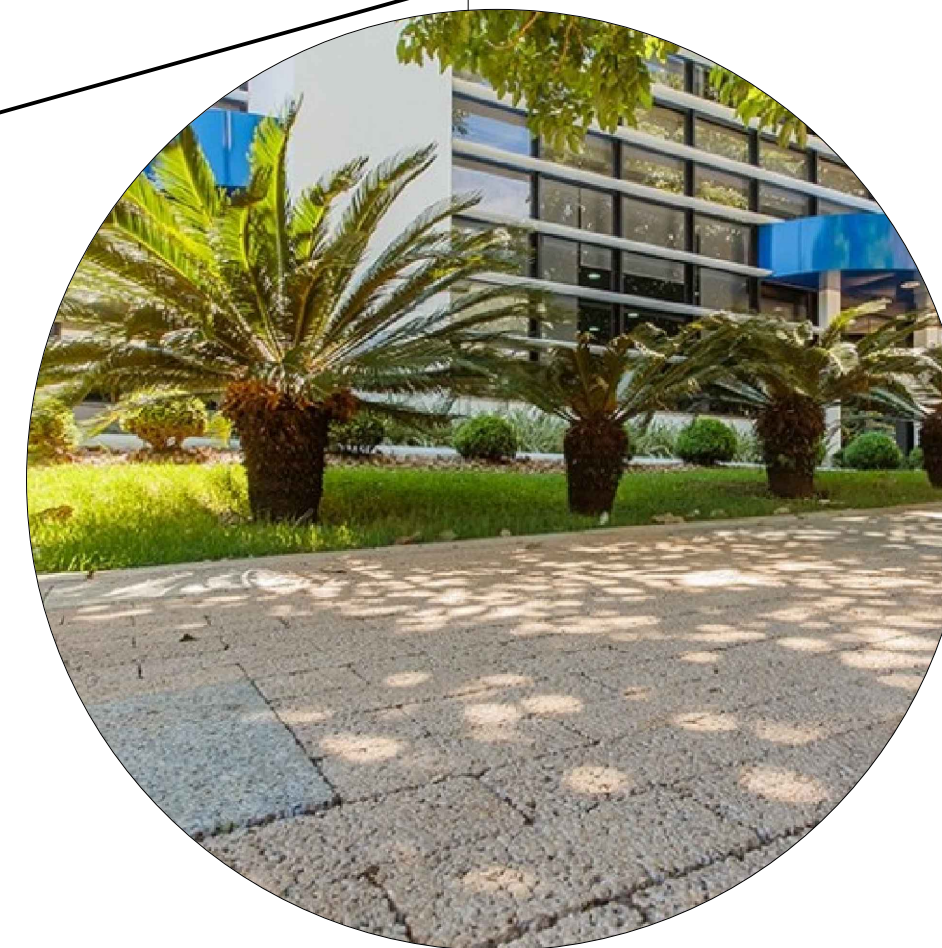

1 PLANTA BAIXA PARTE 1

ESC: 1/150

IMPLANTAÇÃO DE CICLOVIA E PARQUE LINEAR NA AV. BEIRA RIO TRECHO 2 - PARTE 1

ANTEPROJETO



CIDADE TURÍSTICA DE PIRACAIÁ



LOCAL: AVENIDA DANILO PEÇANHA

DATA: 31/03/2022 ESCALA: INDICADAS

FOLHA 02/04


Dr. JOSÉ SILVINO CINTRA
PREFEITO MUNICIPAL DE PIRACAIÁ

Arq. E. CARVALHO JR.
DIRETOR DO DEPARTAMENTO DE OBRAS
CAU A3289-1

Arq. SAMANTHA SOARES
ASS. DE ARTISTICA INSTITUCIONAL
CAU A161635-8


Arq. VICTORIA CAMPAGNOLO
TRAB. CAU A 147758-7

LEONARDO G. DE SOUZA
ESTAGIARIO

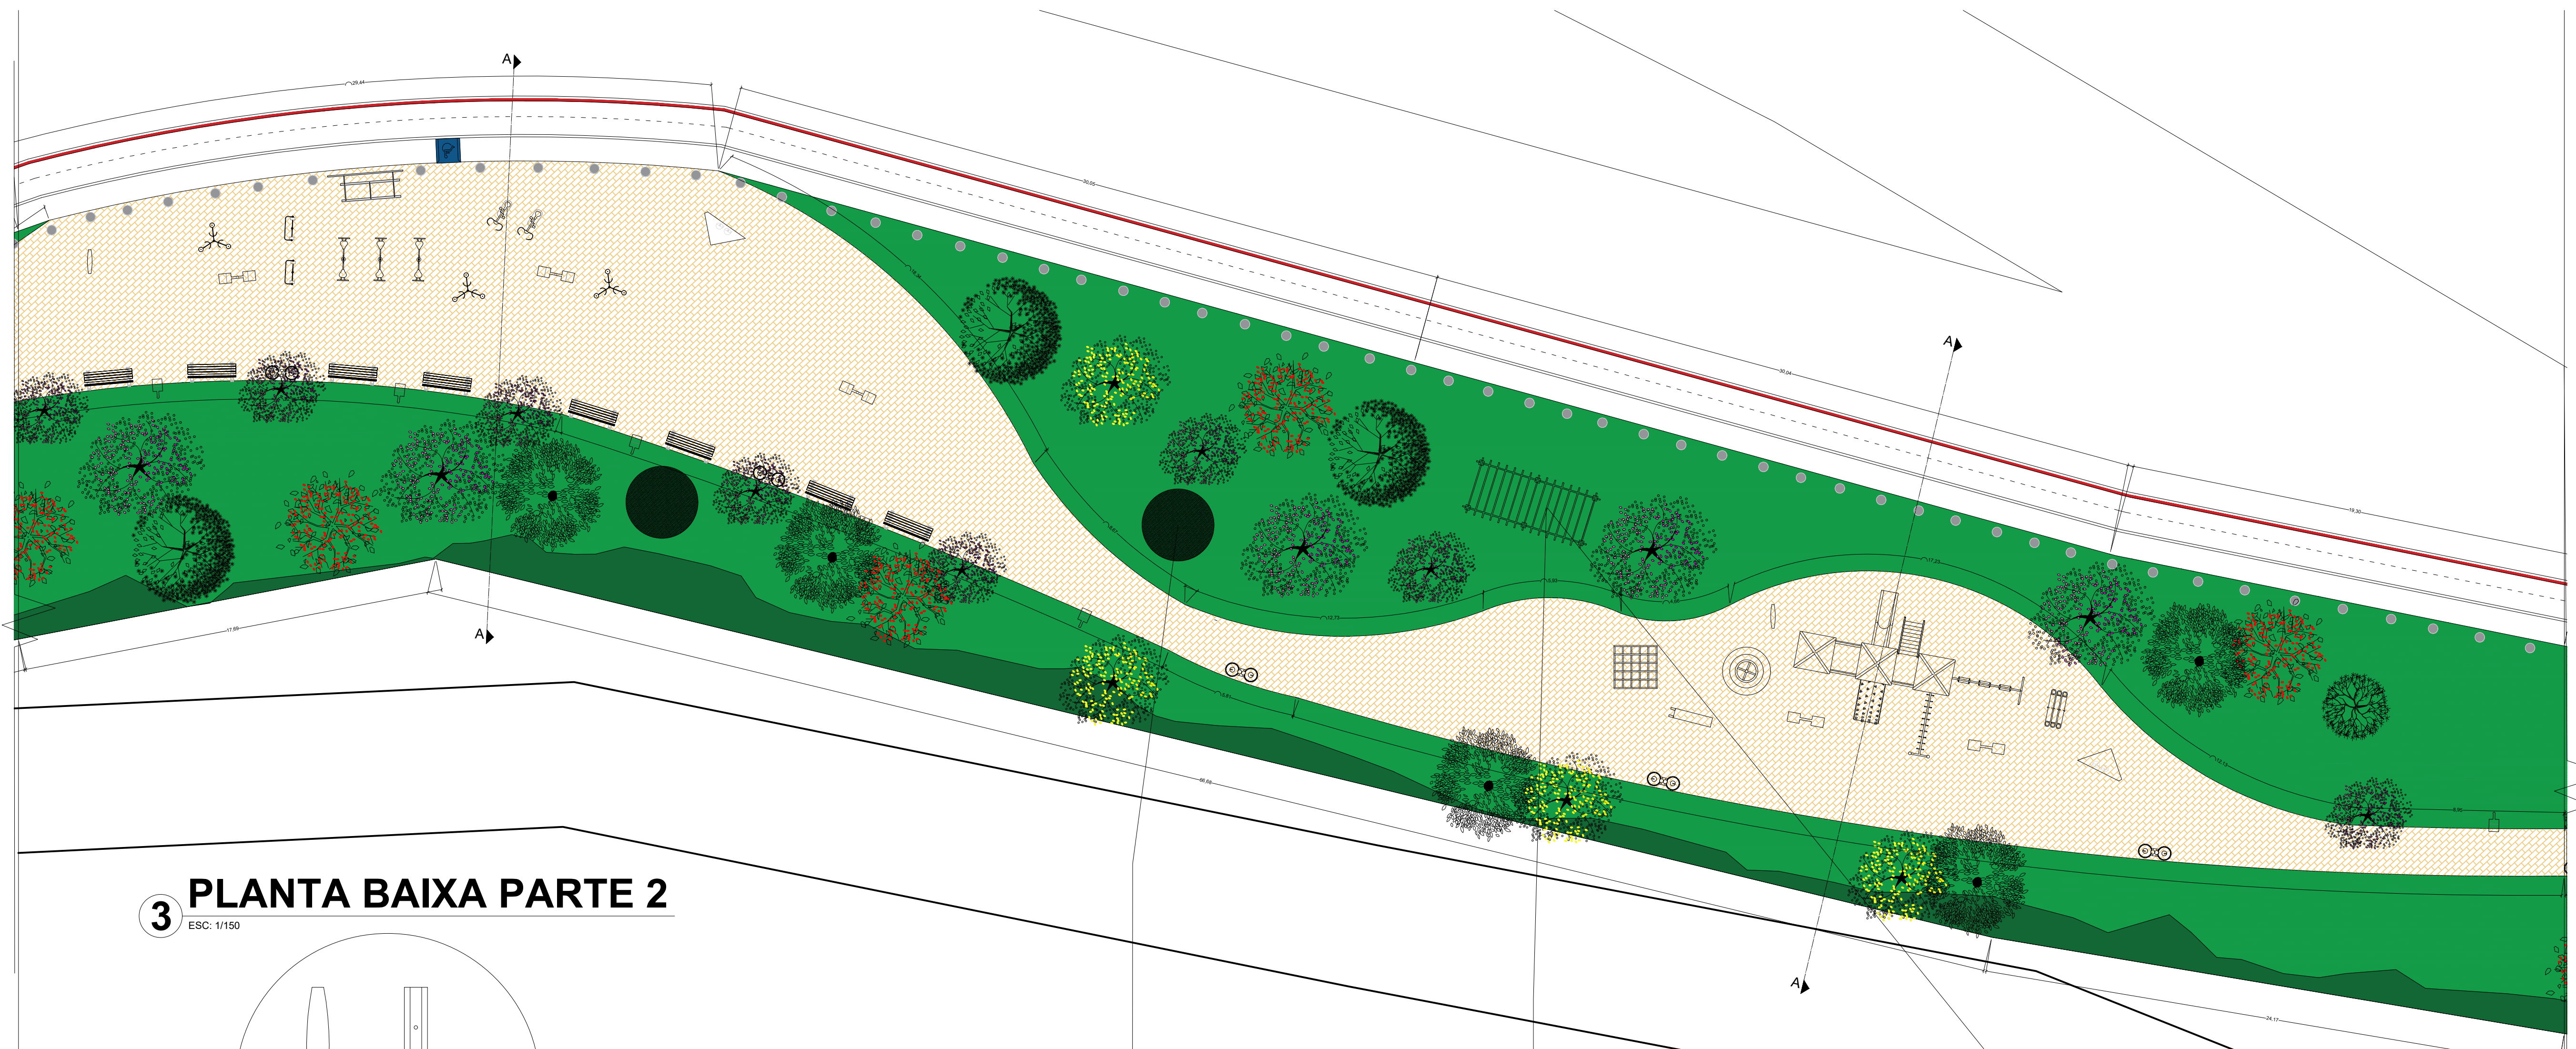

3 PLANTA BAIXA PARTE 2

ESC: 1/150

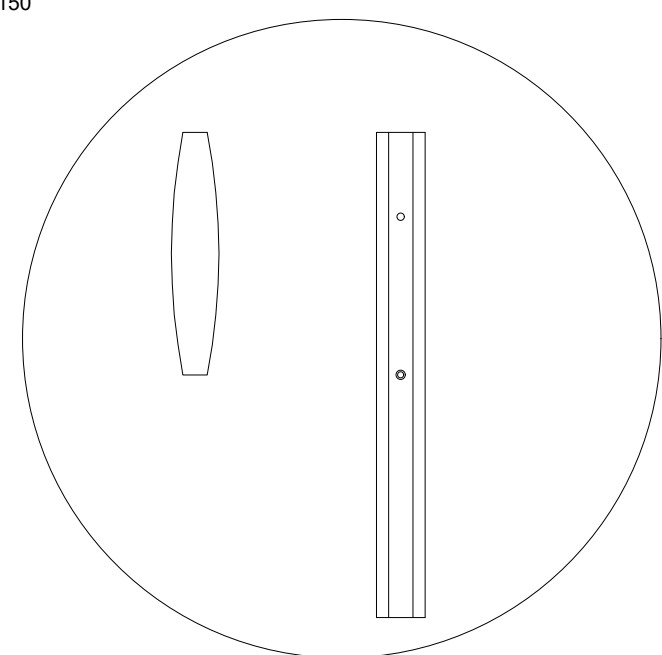


8 DETALHE VAPORIZADOR

SEM ESC




7 DETALHE QUIOSQUE

ESC: 1/100

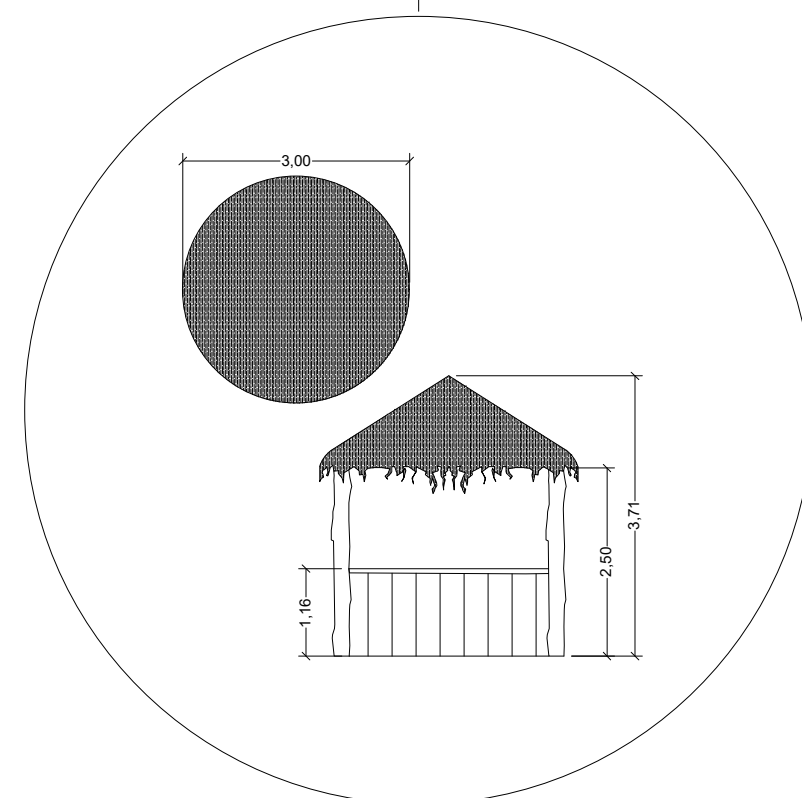


6 DETALHE PERGOLA

ESC: 1/100

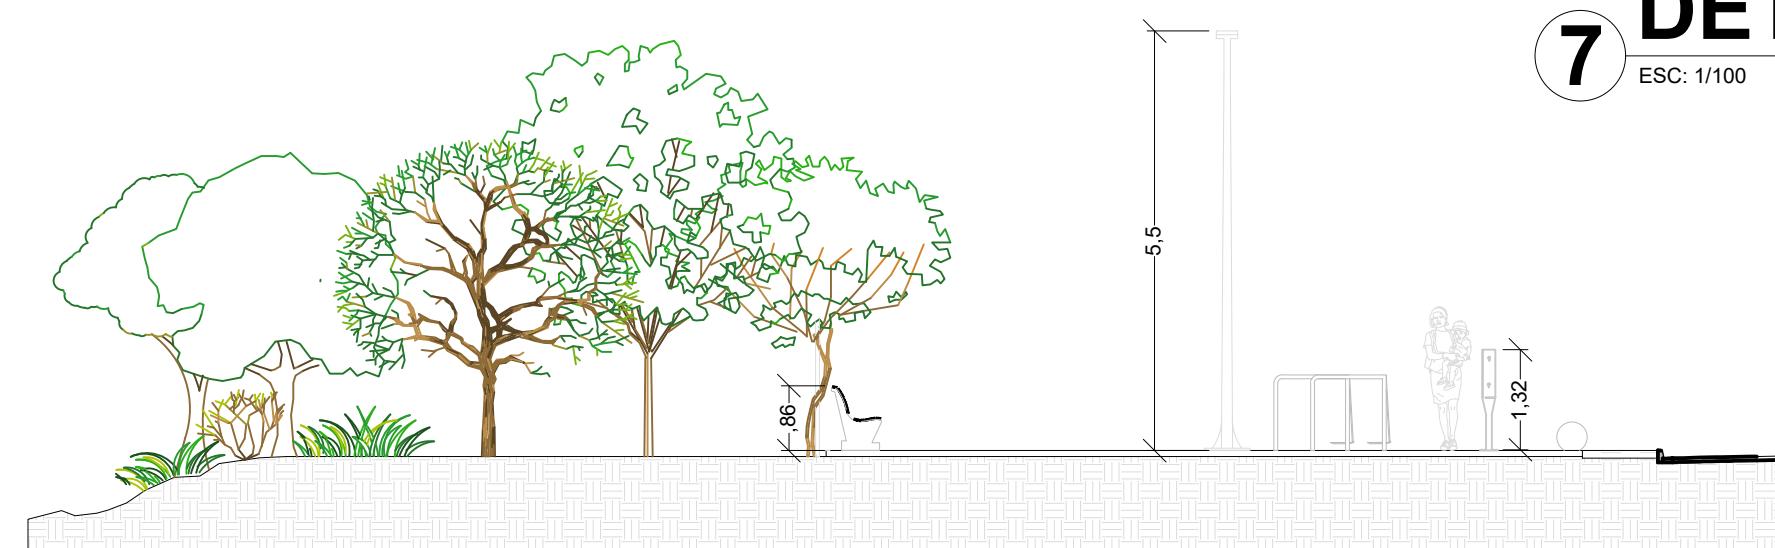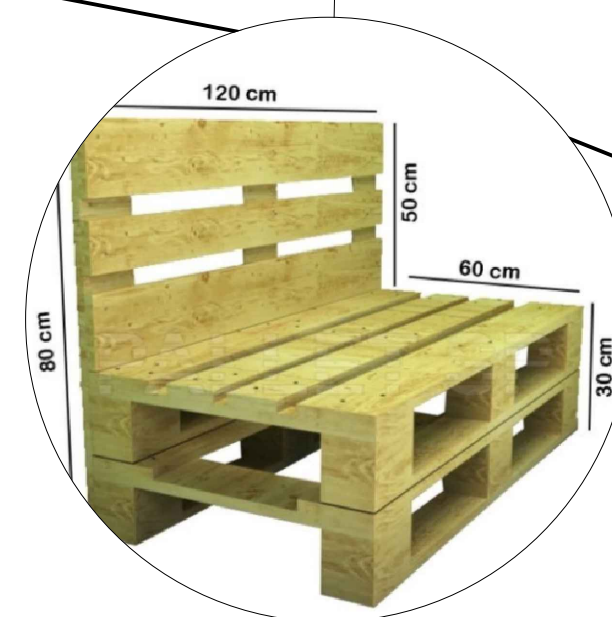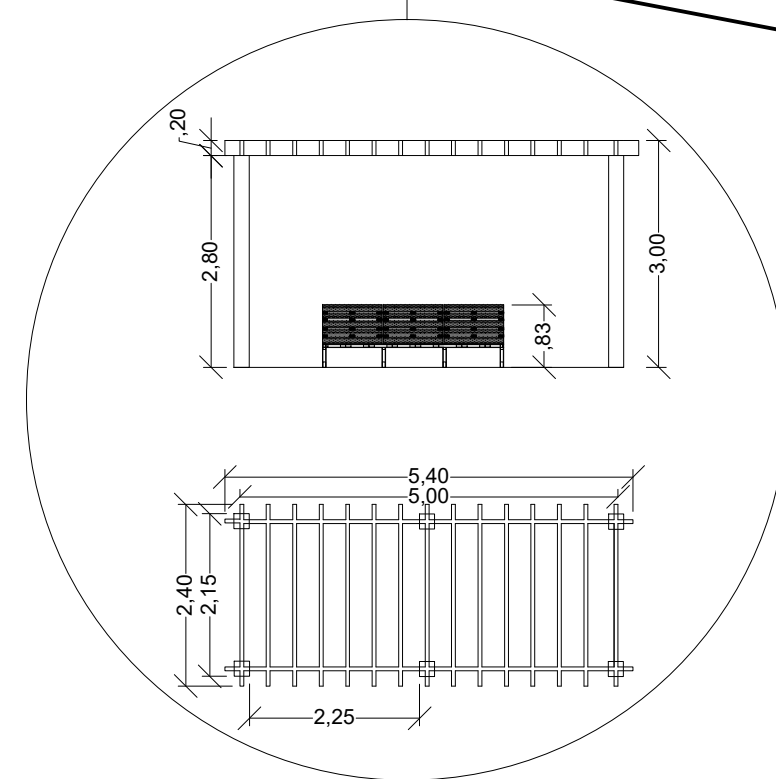

4 CORTE AA

ESC: 1/100

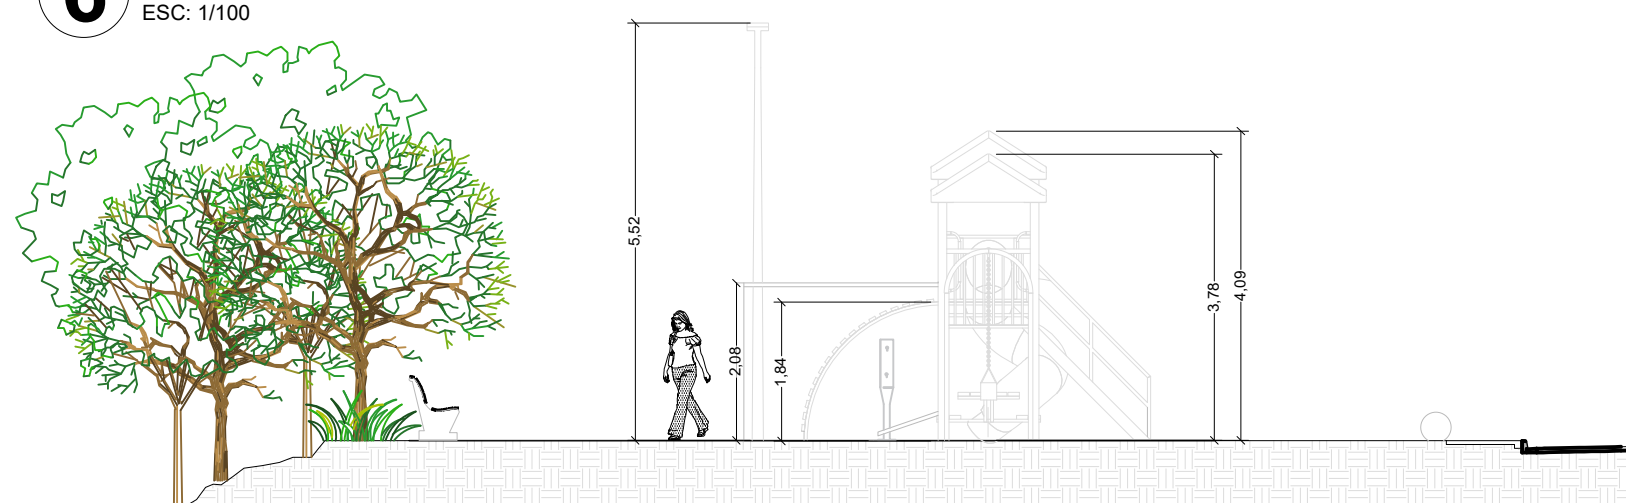

5 CORTE BB

ESC: 1/100

IMPLANTAÇÃO DE CICLOVIA E PARQUE LINEAR NA AV. BEIRA RIO
TRECHO 2 - PARTE 2

ANTEPROJETO



CIDADE TURÍSTICA DE PIRACAIÁ



LOCAL: AVENIDA DANILO PEÇANHA

DATA: 31/03/2022

ESCALA: INDICADAS

FOLHA 03/04


Dr. JOSÉ SILVINO CINTRA
PREFEITO MUNICIPAL DE PIRACAIÁ

Arq. E. CAROLANO JR.
DIRETOR DO DEPARTAMENTO DE OBRAS
CAU 43389-1

Arq. SAMANTHA SOARES
ASS.ª DE ARTISTAS INSTITUCIONAL
CAU 4161635-8



Arq. VICTÓRIA CAMPAGNOLO
TRANSER
CAU 4147758-7

LEONARDO G. DE SOUZA
ESTÁGIO

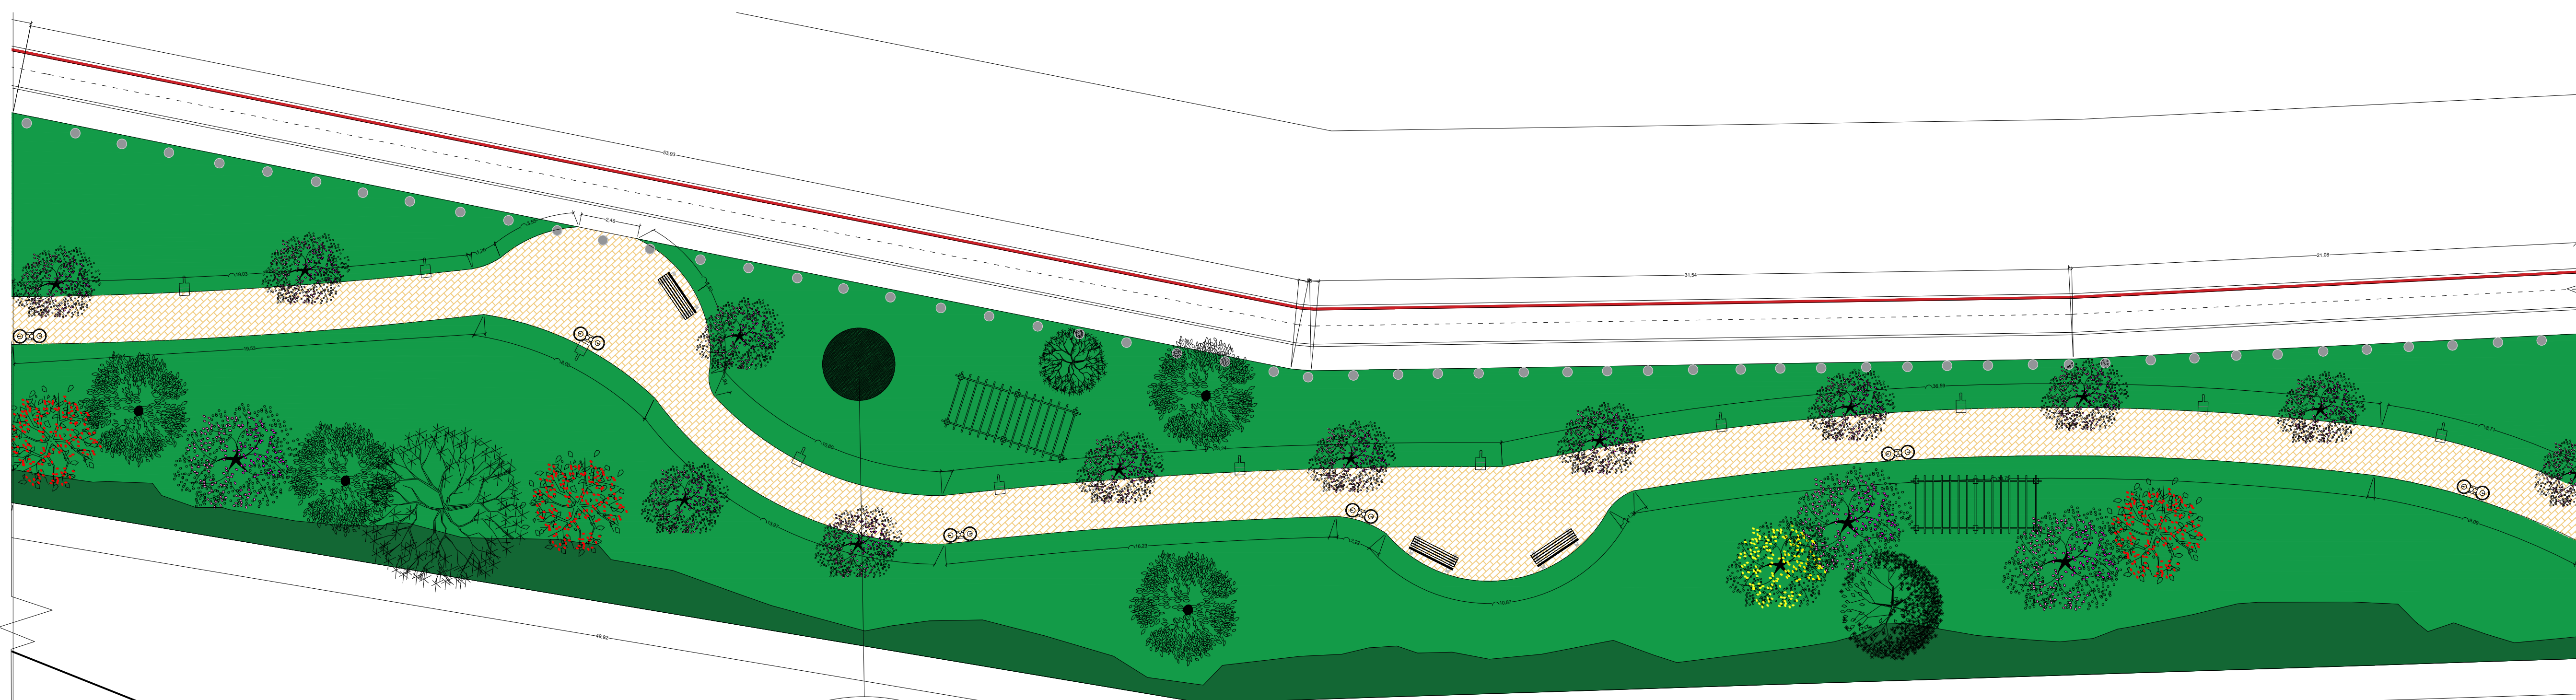


9 PLANTA BAIXA PARTE 3

ESC: 1/150

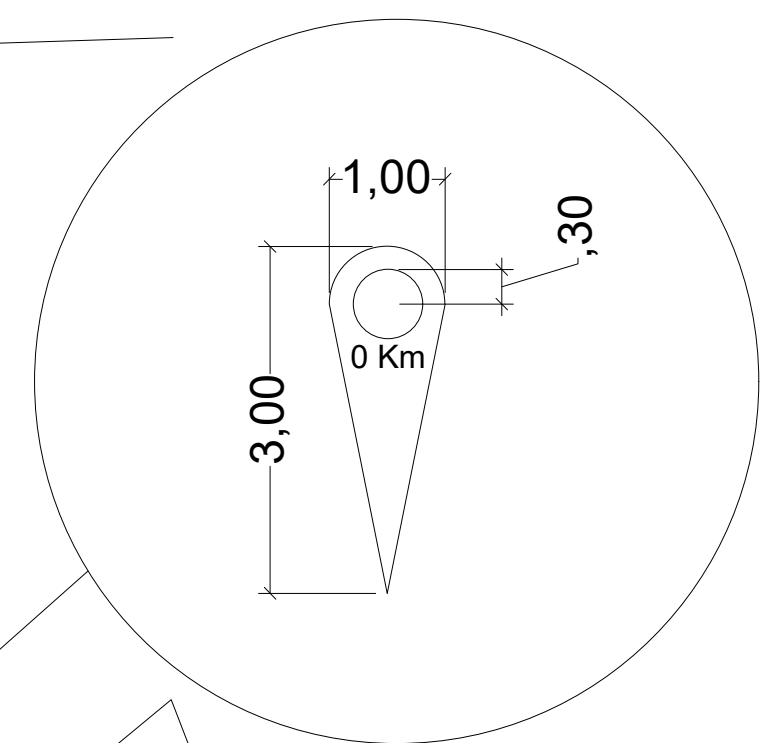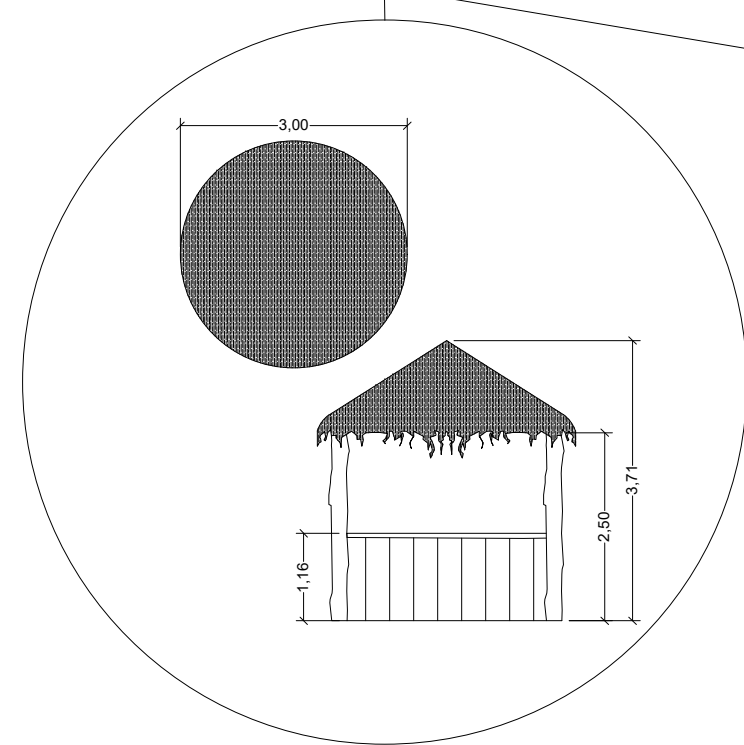

PONTO 1.1km

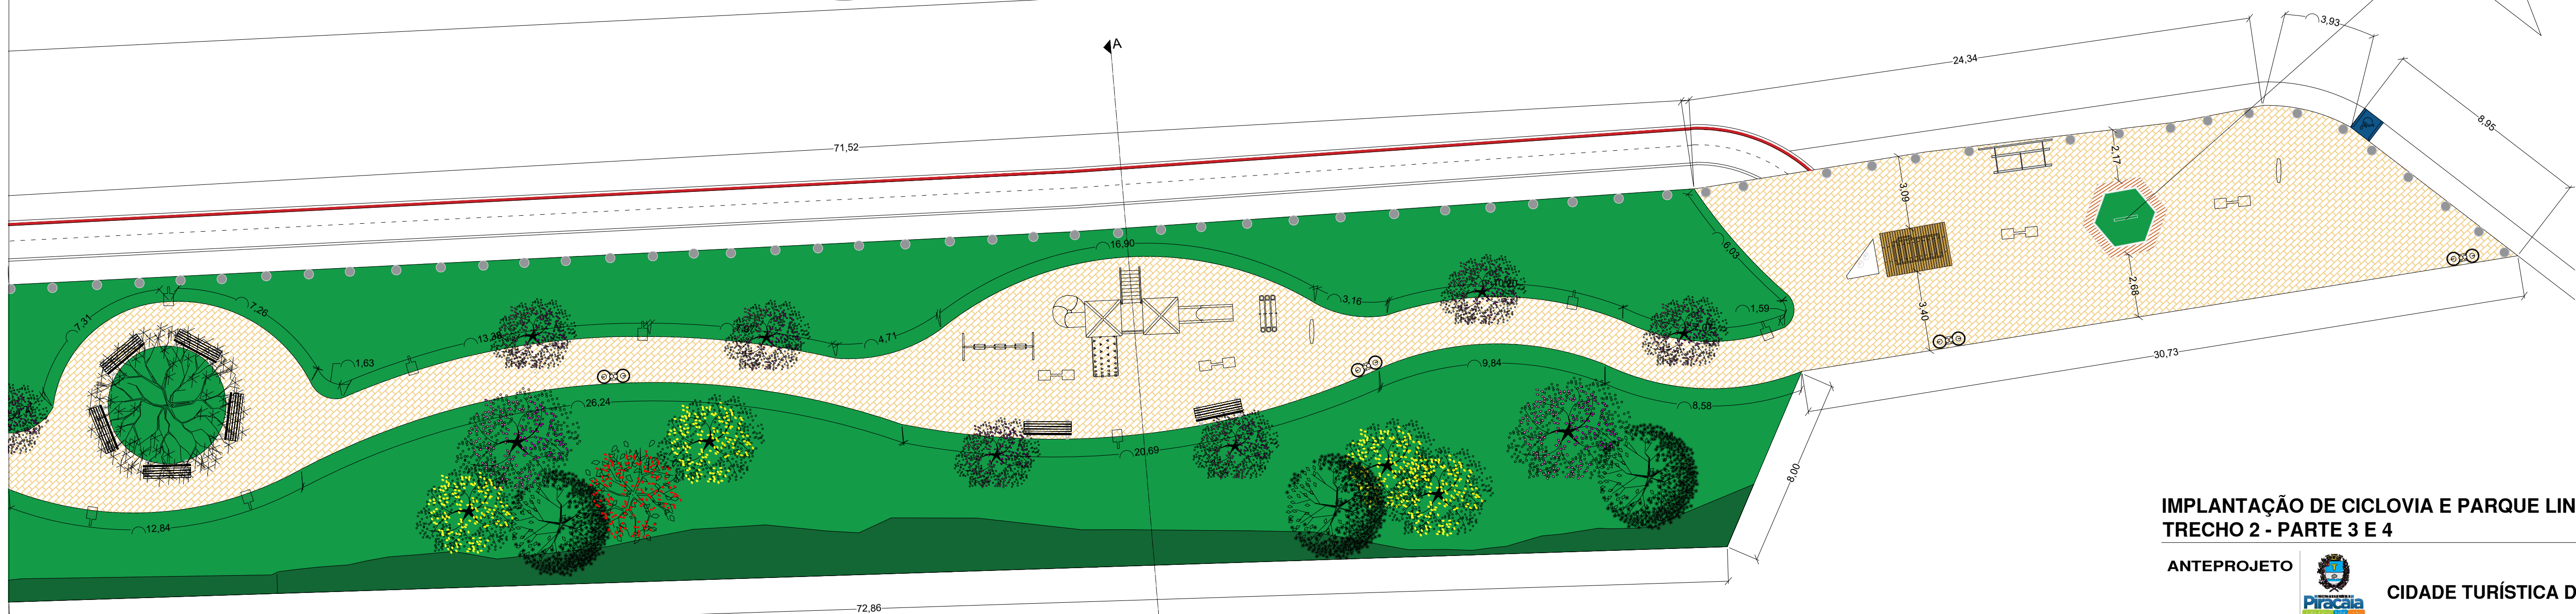

10 PLANTA BAIXA PARTE 4

ESC: 1/150

11 CORTE AA

ESC: 1/100



IMPLANTAÇÃO DE CICLOVIA E PARQUE LINEAR NA AV. BEIRA RIO
TRECHO 2 - PARTE 3 E 4

ANTEPROJETO



CIDADE TURÍSTICA DE PIRACAIÁ



LOCAL: AVENIDA DANILO PEÇANHA

DATA: 31/03/2022

ESCALA: INDICADAS

FOLHA 04/04

Dr. JOSÉ SILVINO CINTRA
PREFEITO MUNICIPAL DE PIRACAIÁ

Arq. E. CARVALHO JR.
DIRETOR DO DEPARTAMENTO DE OBRAS

Arq. SAMANTHA SOARES
ASS. DE ARTICULAÇÃO INSTITUCIONAL
CAU A161635-8

Arq. VICTÓRIA CAMPAGNOLO
TRAB. DE PROJETO
CAU A 147758-7

LEONARDO G. DE SOUZA
ESTAGIÁRIO