


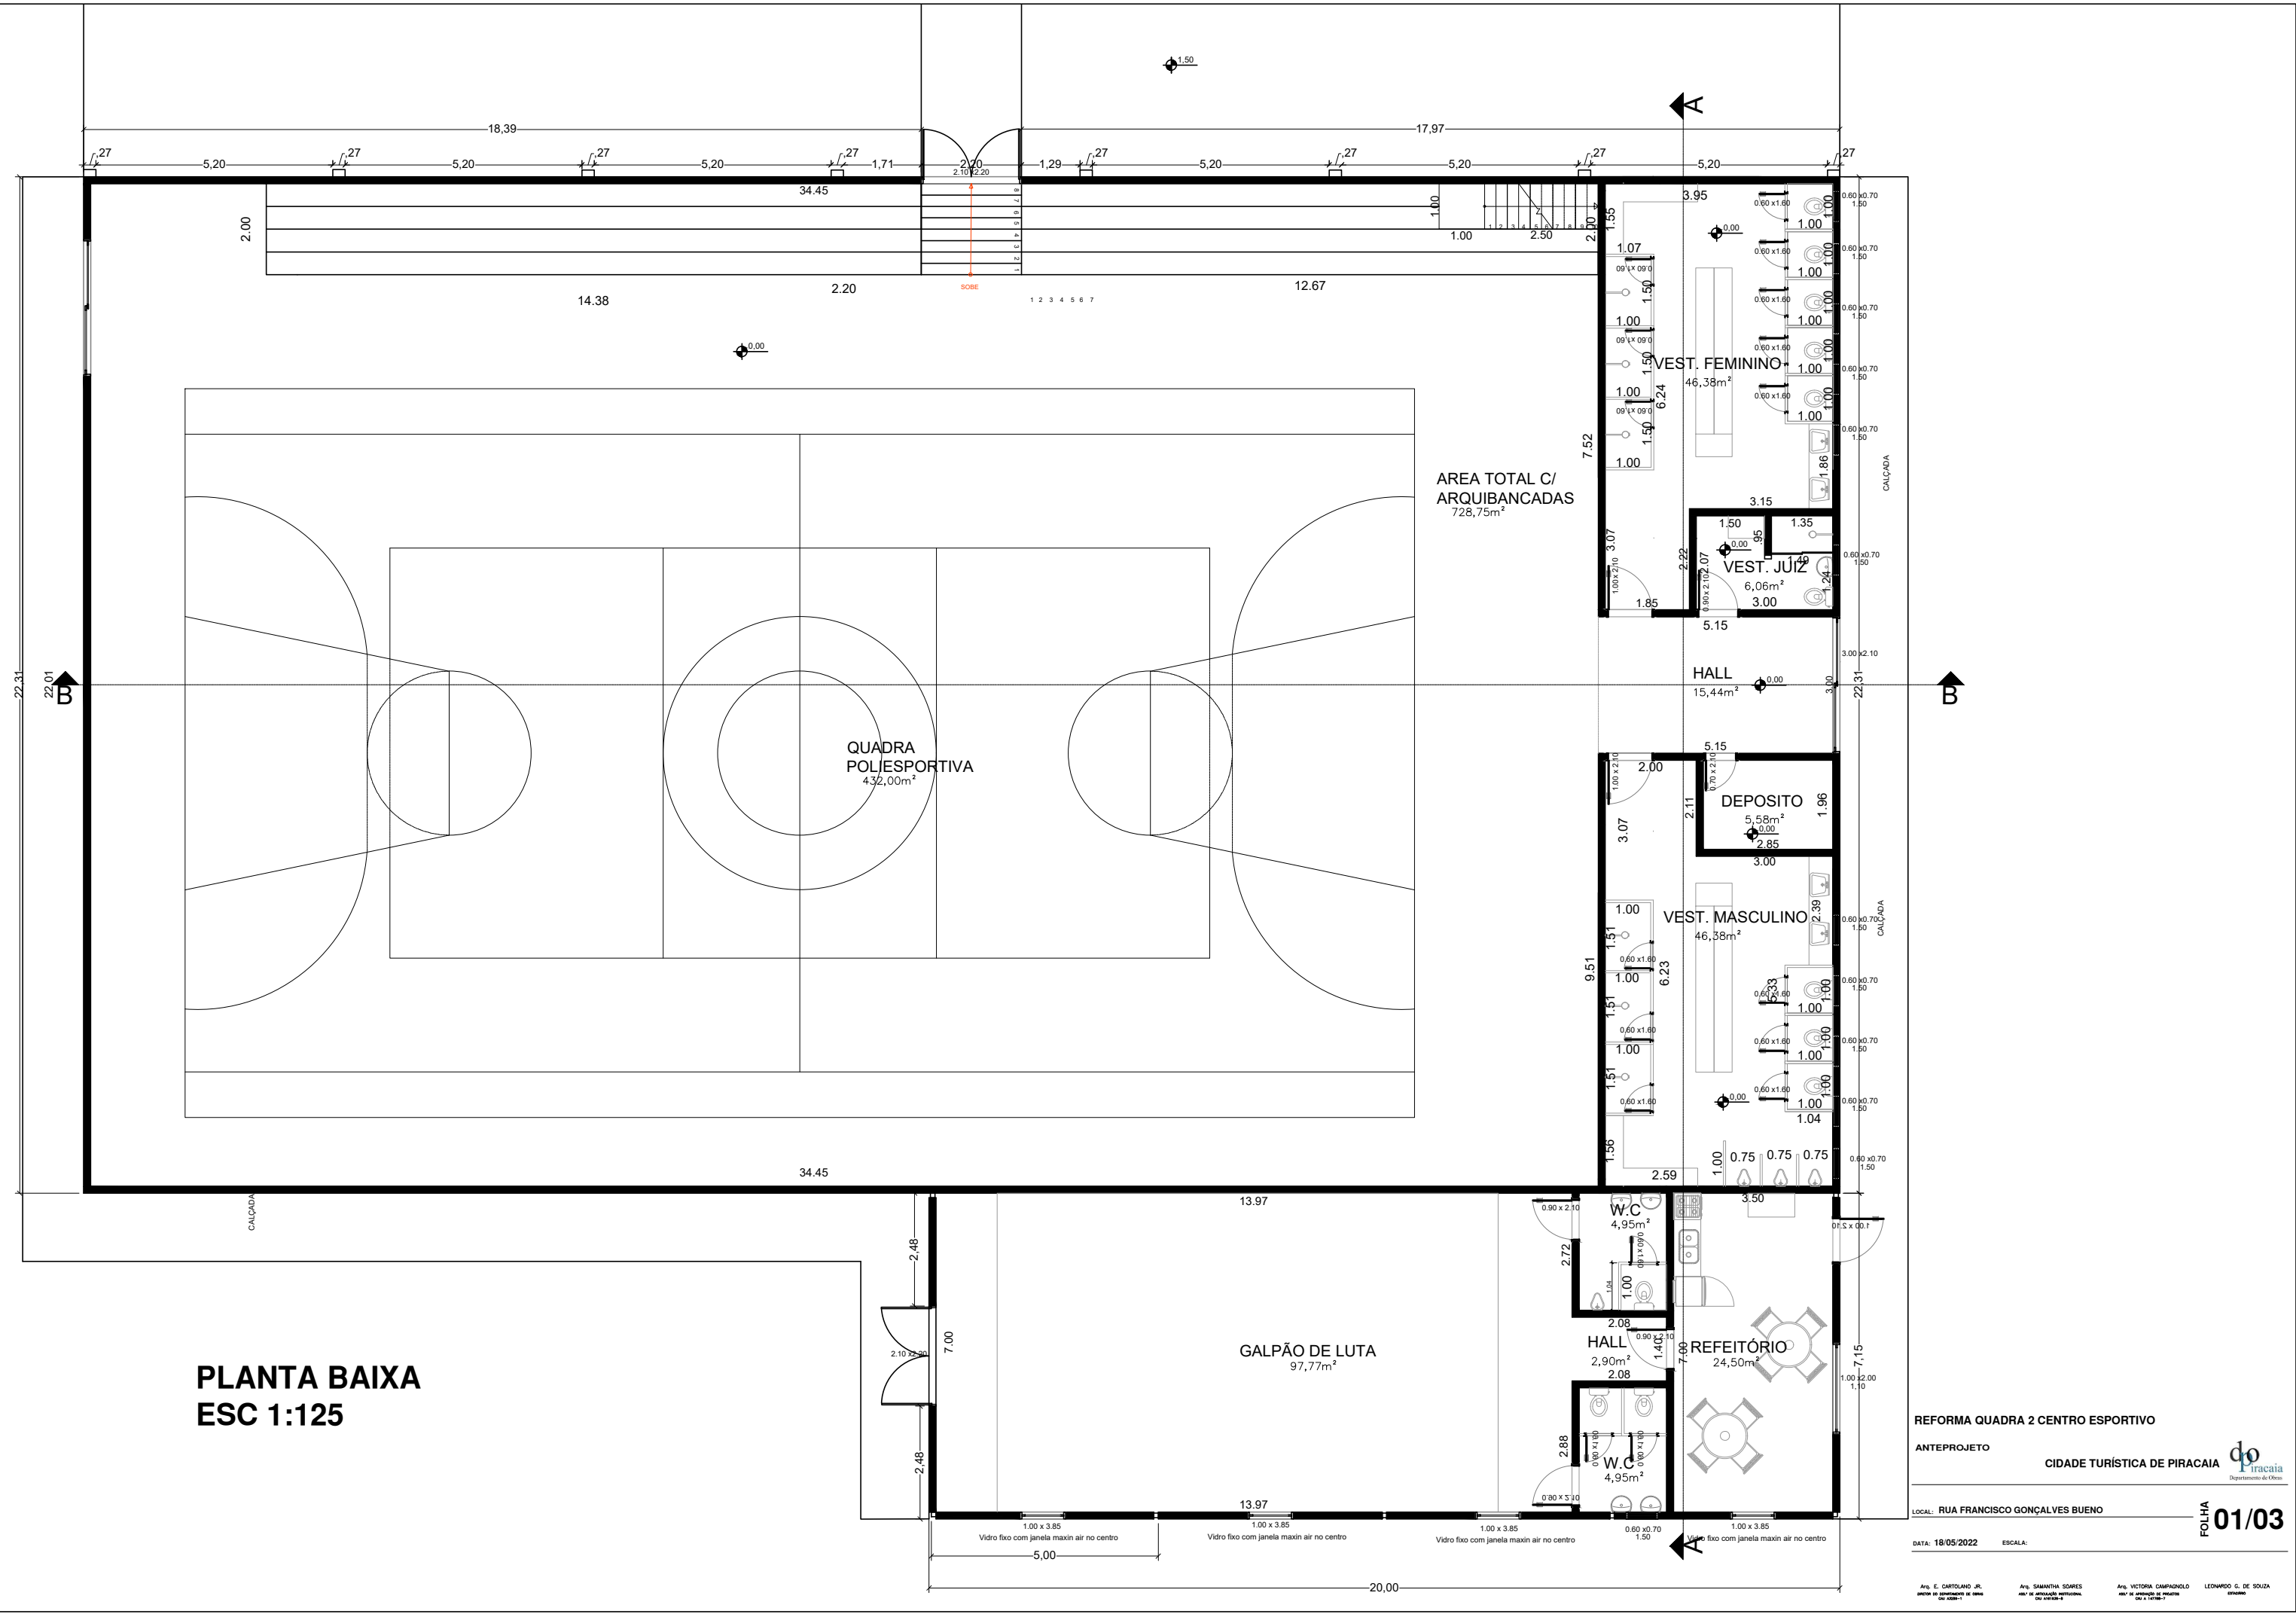

PLANTA BAIXA
ESC 1:125

REFORMA QUADRA 2 CENTRO ESPORTIVO
ANTEPROJETO
CIDADE TURÍSTICA DE PIRACAIÁ
LOCAL: RUA FRANCISCO GONÇALVES BUENO
DATA: 18/05/2022
ESCALA:
FOLHA 01/03

Arq. E. CARLOS L. JR.
Arq. SAMANTHA SOARES
Arq. VICTÓRIA CAMPAZOLLO
LEONARDO G. DE SOUZA