


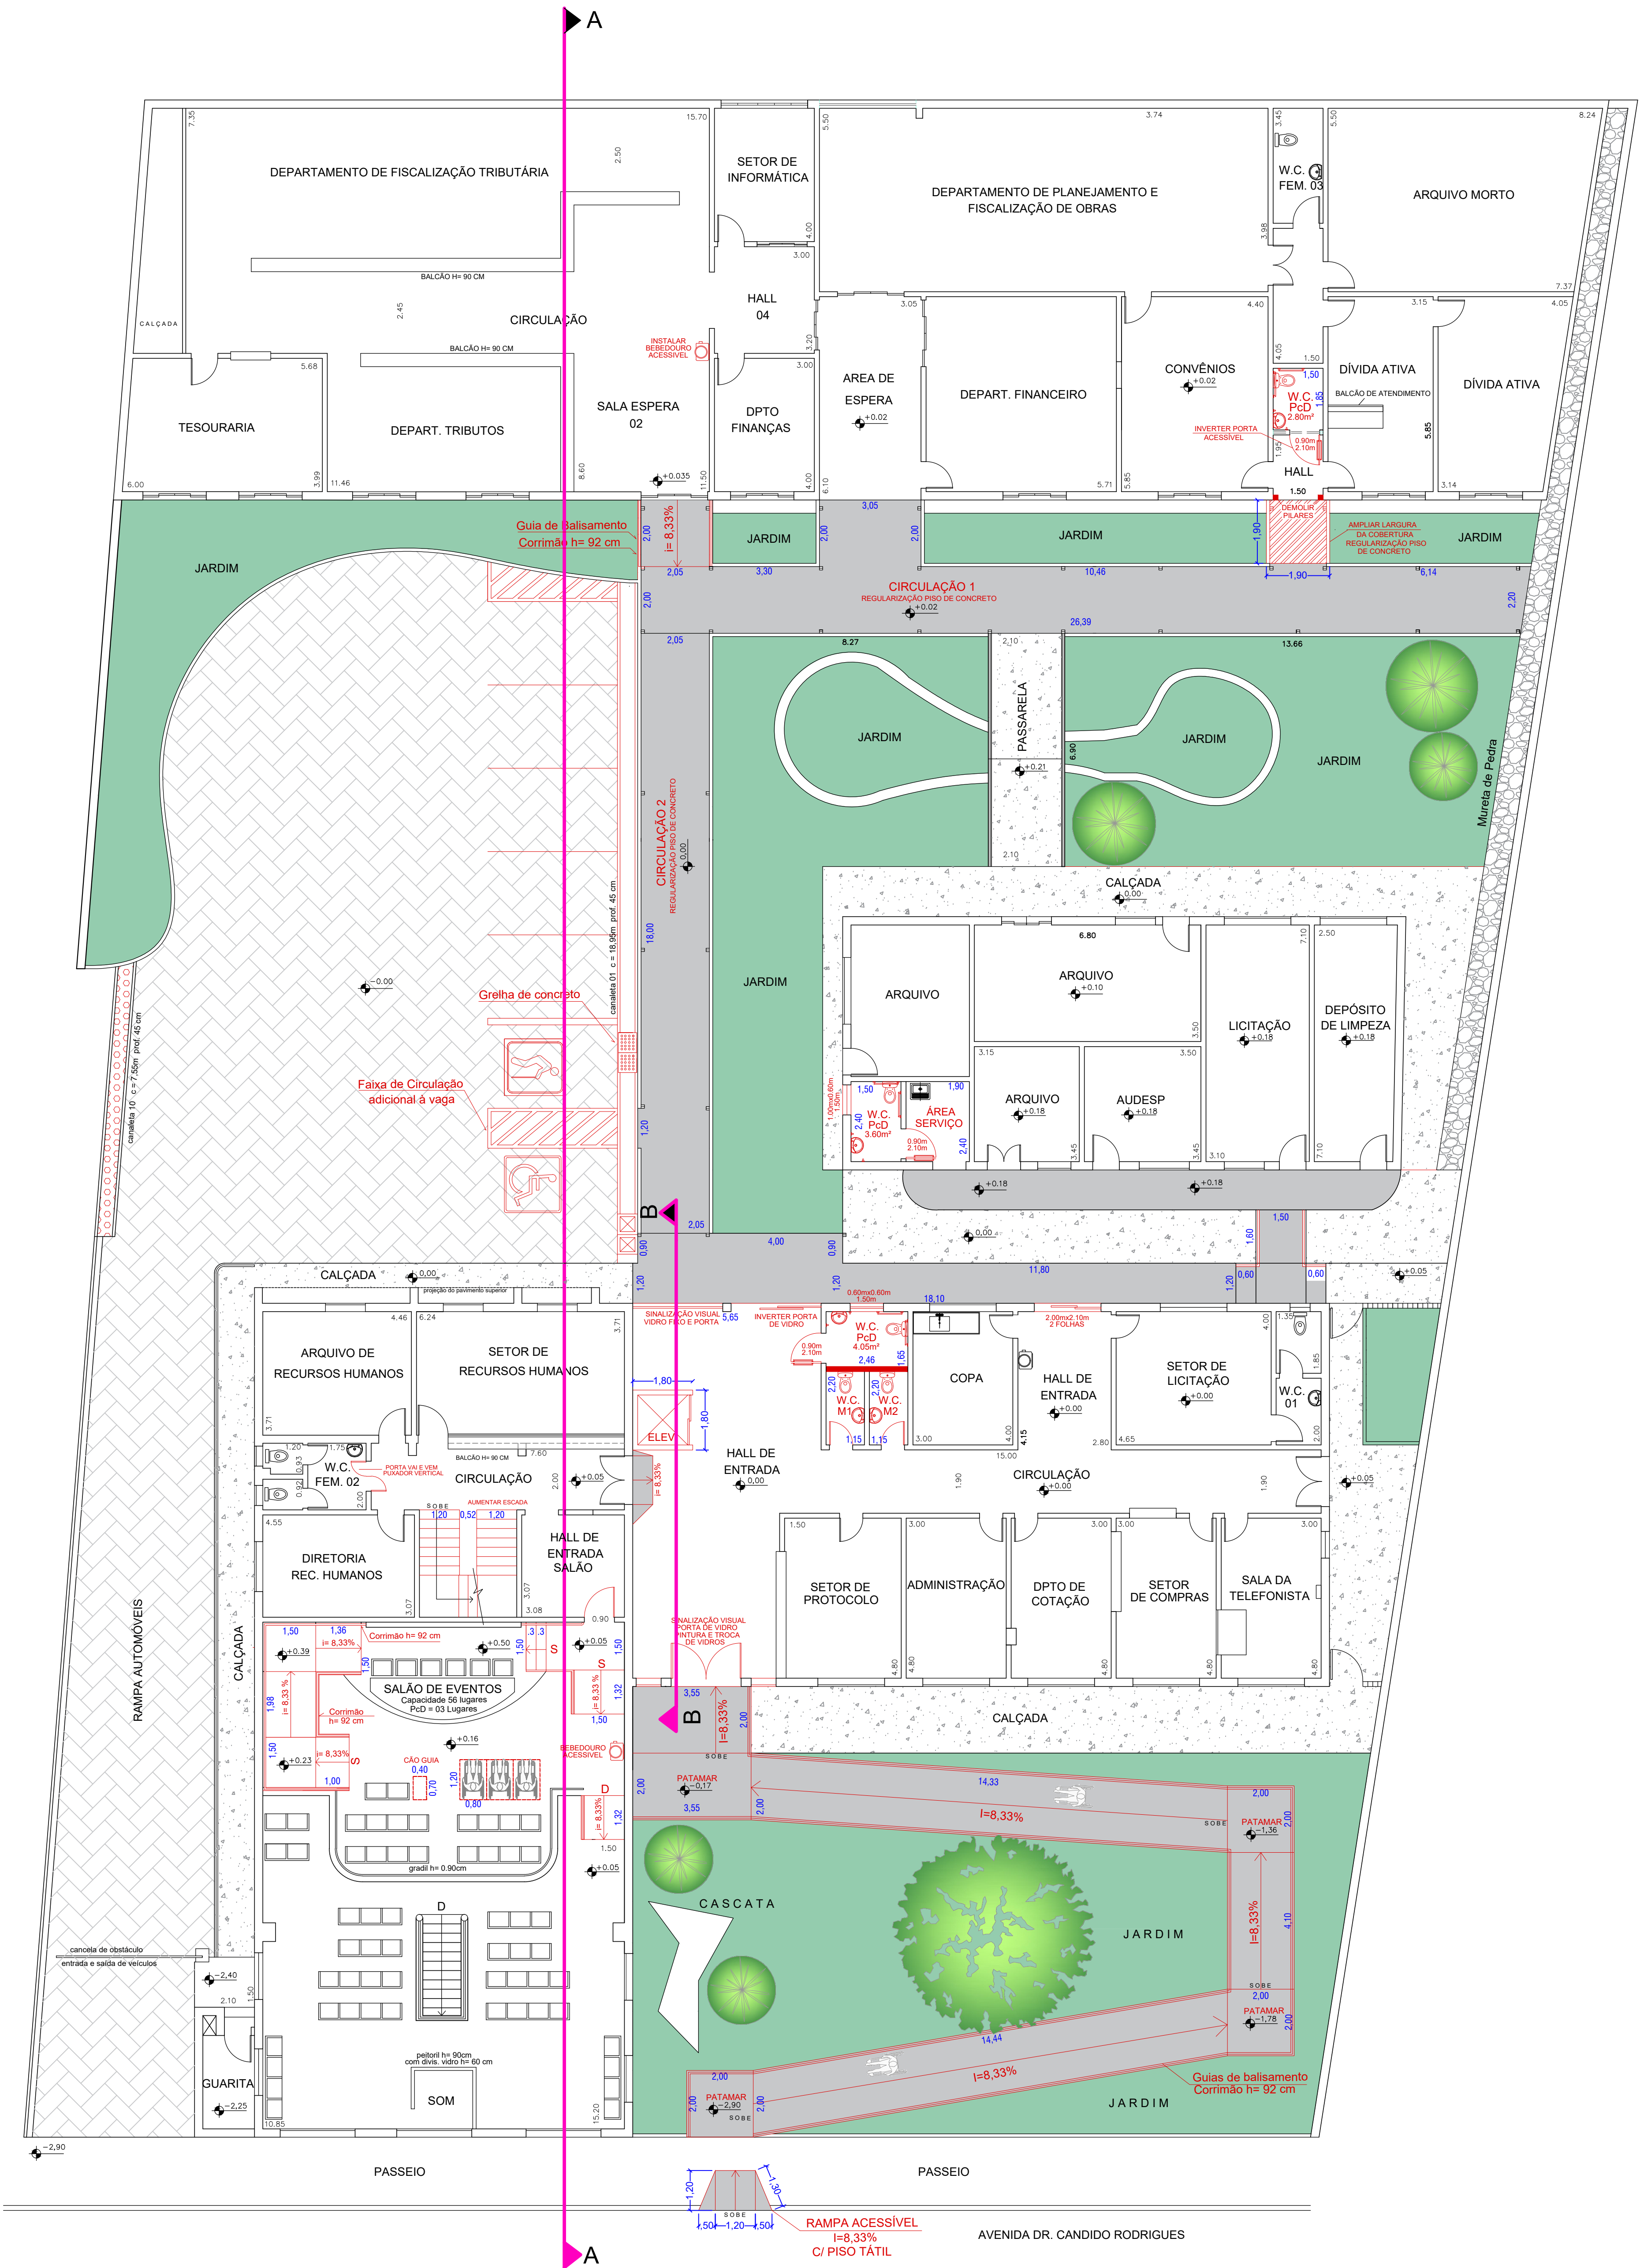

PLANTA PAV. INTERMEDIÁRIO

IMPLANTAÇÃO DE ACESSIBILIDADE NO PAÇO MUNICIPAL

ANTEPROJETO

CIDADE TURÍSTICA DE PIRACAIA



LOCAL: AV. DR. CANDIDO RODRIGUES, 120, CENTRO

DATA: 22/02/2022 ESCALA: INDICADAS