


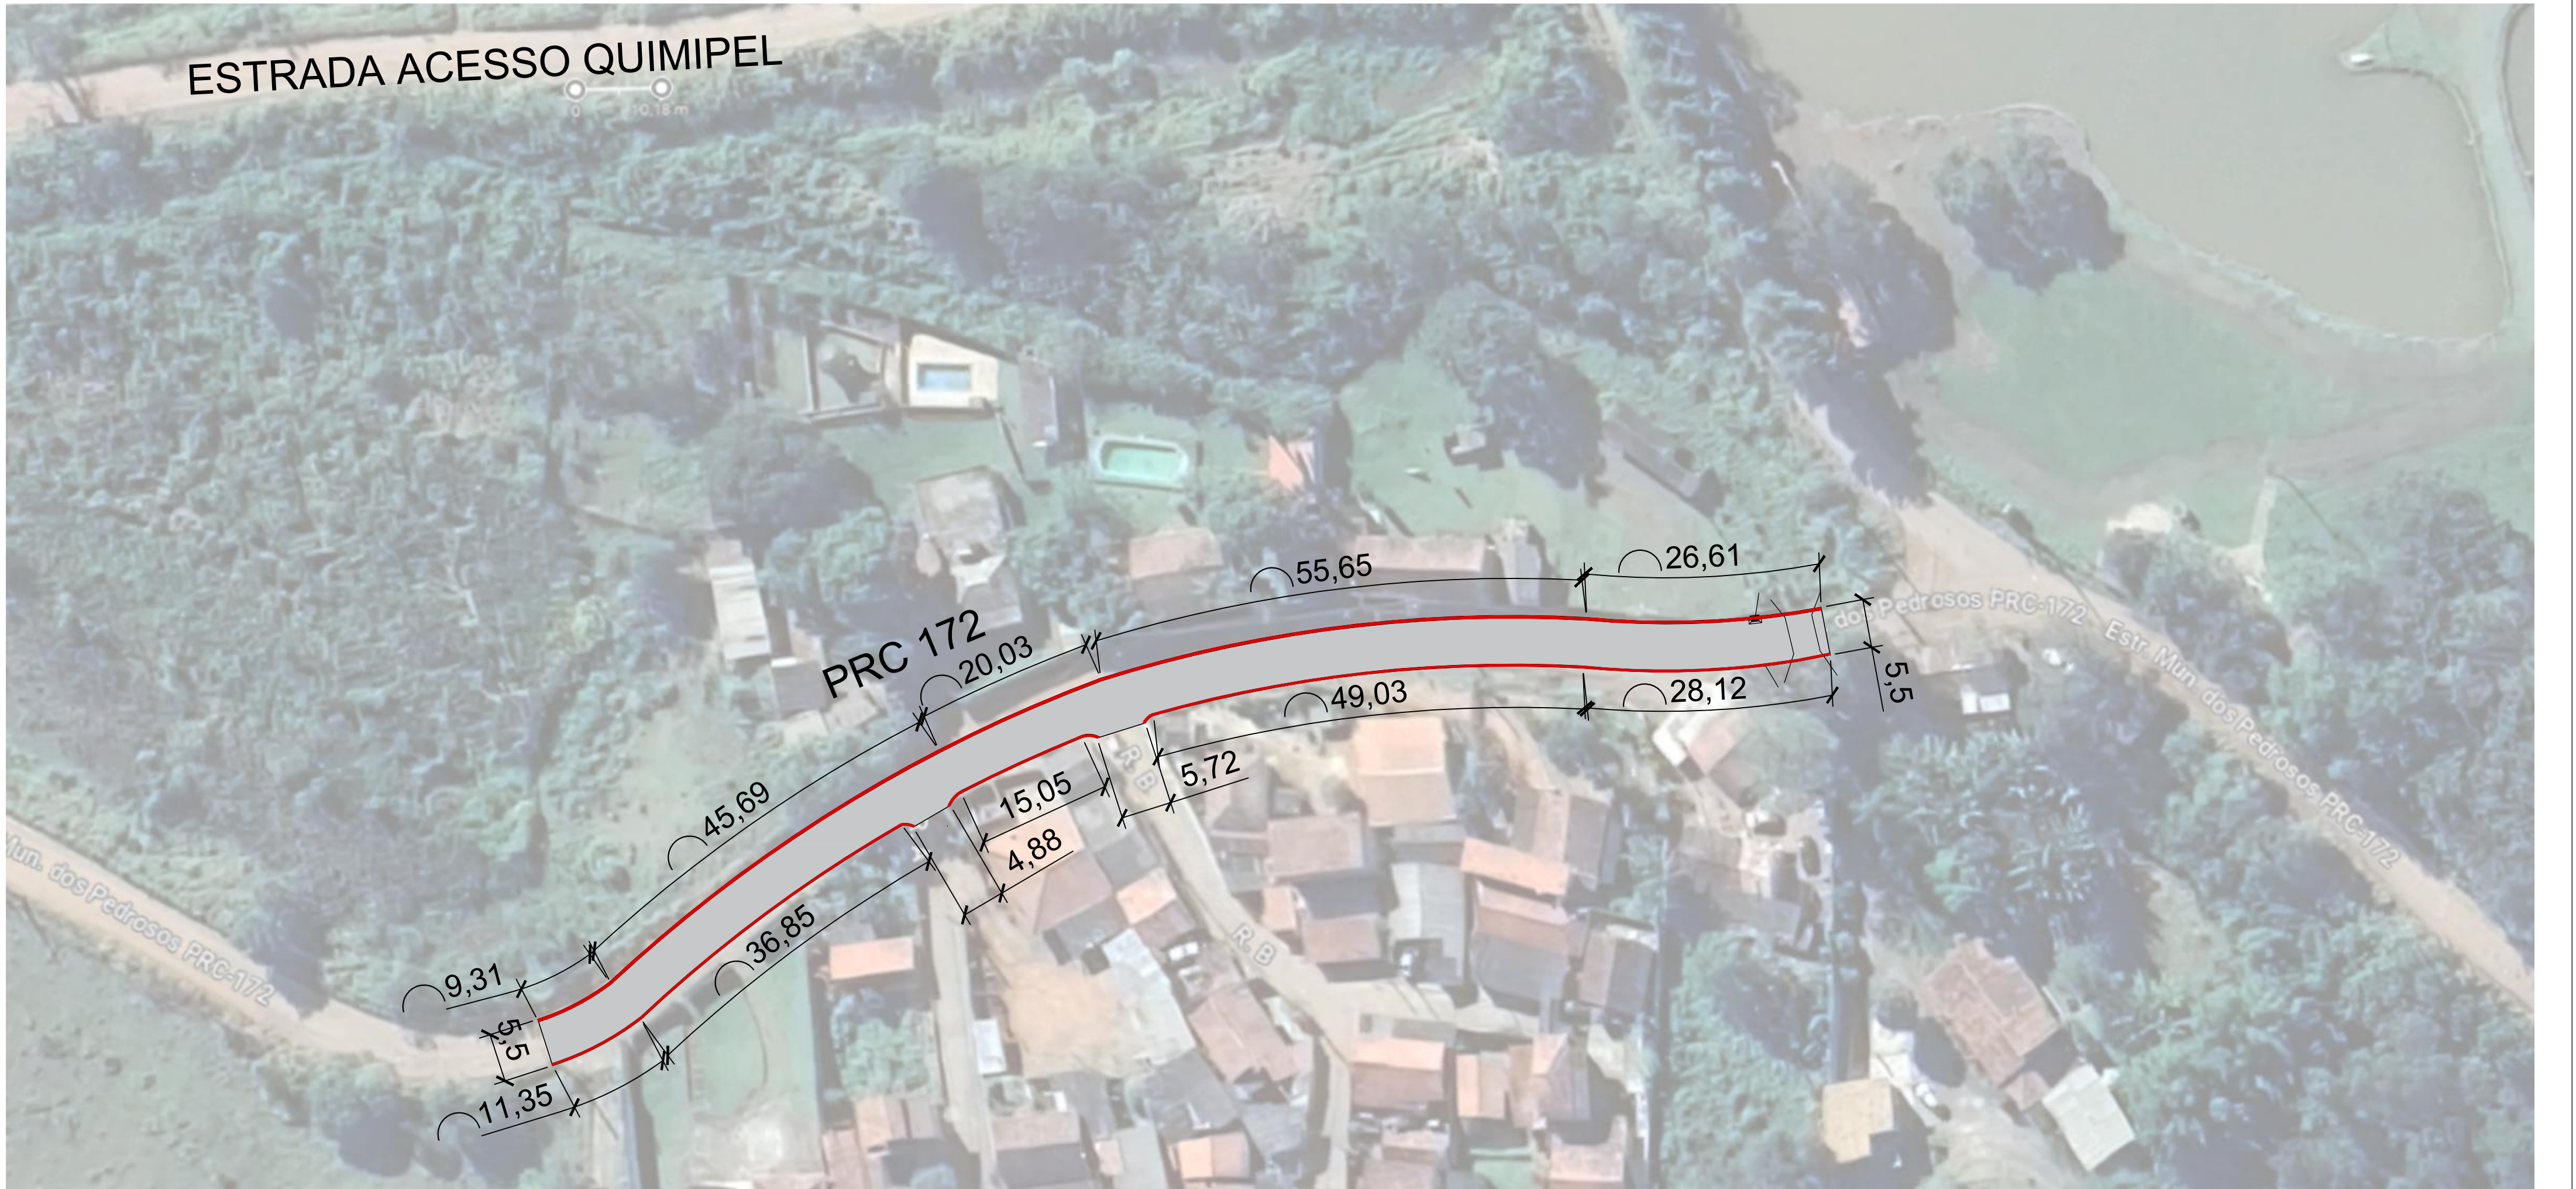

PREFEITURA MUNICIPAL DE PIRACAIA/SP

PROJETO BÁSICO EXECUTIVO

PRANCHA DE DRENAGEM


Bairro dos Pedrosos
PIRACAIA/SP

AUTOR
DPO
DATA
08/08/23

PRANCHA
02/02

PAVIMENTAÇÃO E DRENAGEM DE TRECHO DA PRC 172 - DO BAIRRO DOS PEDROSOS

ESCALA
1/1000

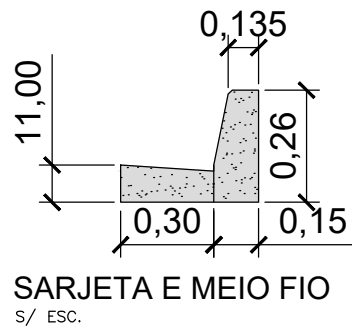

LEGENDA		Quant.
	Guia e sarjeta à executar	308,29 ML
	Boca de Lobo Nova - BL	2 UN
	TUBO DE Ø40m	8,00m

DR. JOSÉ SILVINO CINTRA
PREFEITO MUNICIPAL DE PIRACAIA/SP

ANA MARIA OLIVEIRA DE ANDRADE
DIRETORA DO DEPARTAMENTO DE OBRAS

ARQUITETA SAMANTHA SOARES
ASS.ª DE ARTICULAÇÃO INSTITUCIONAL