

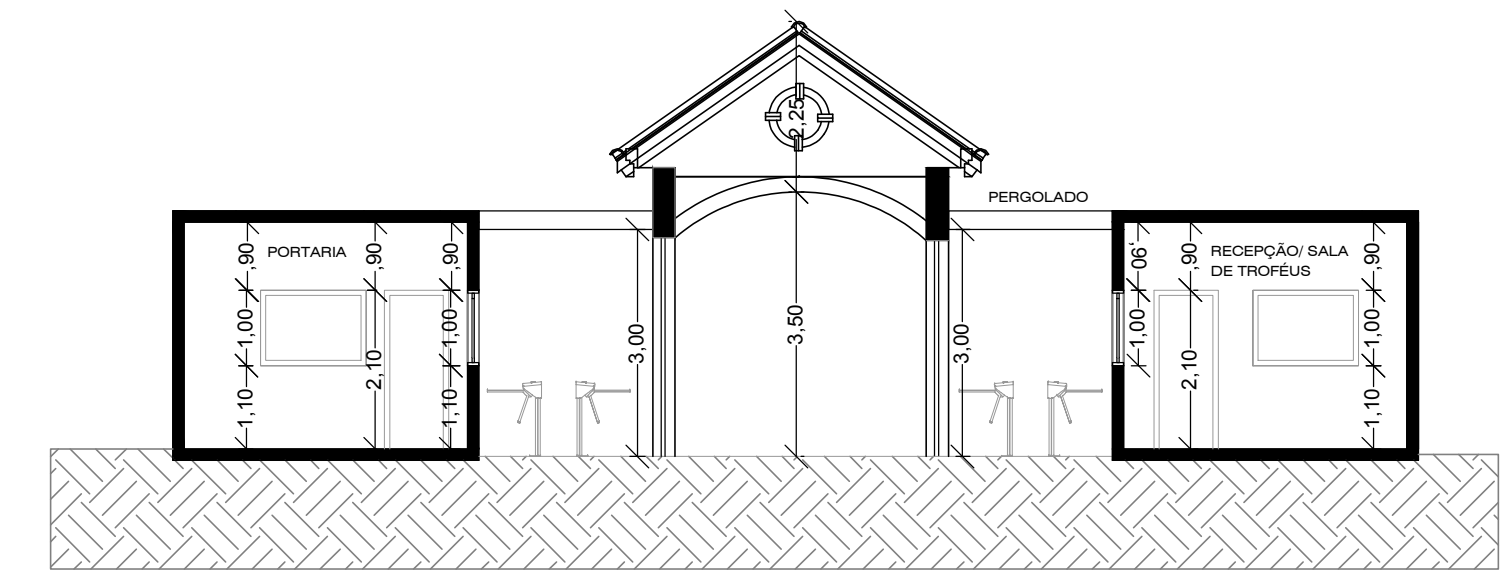
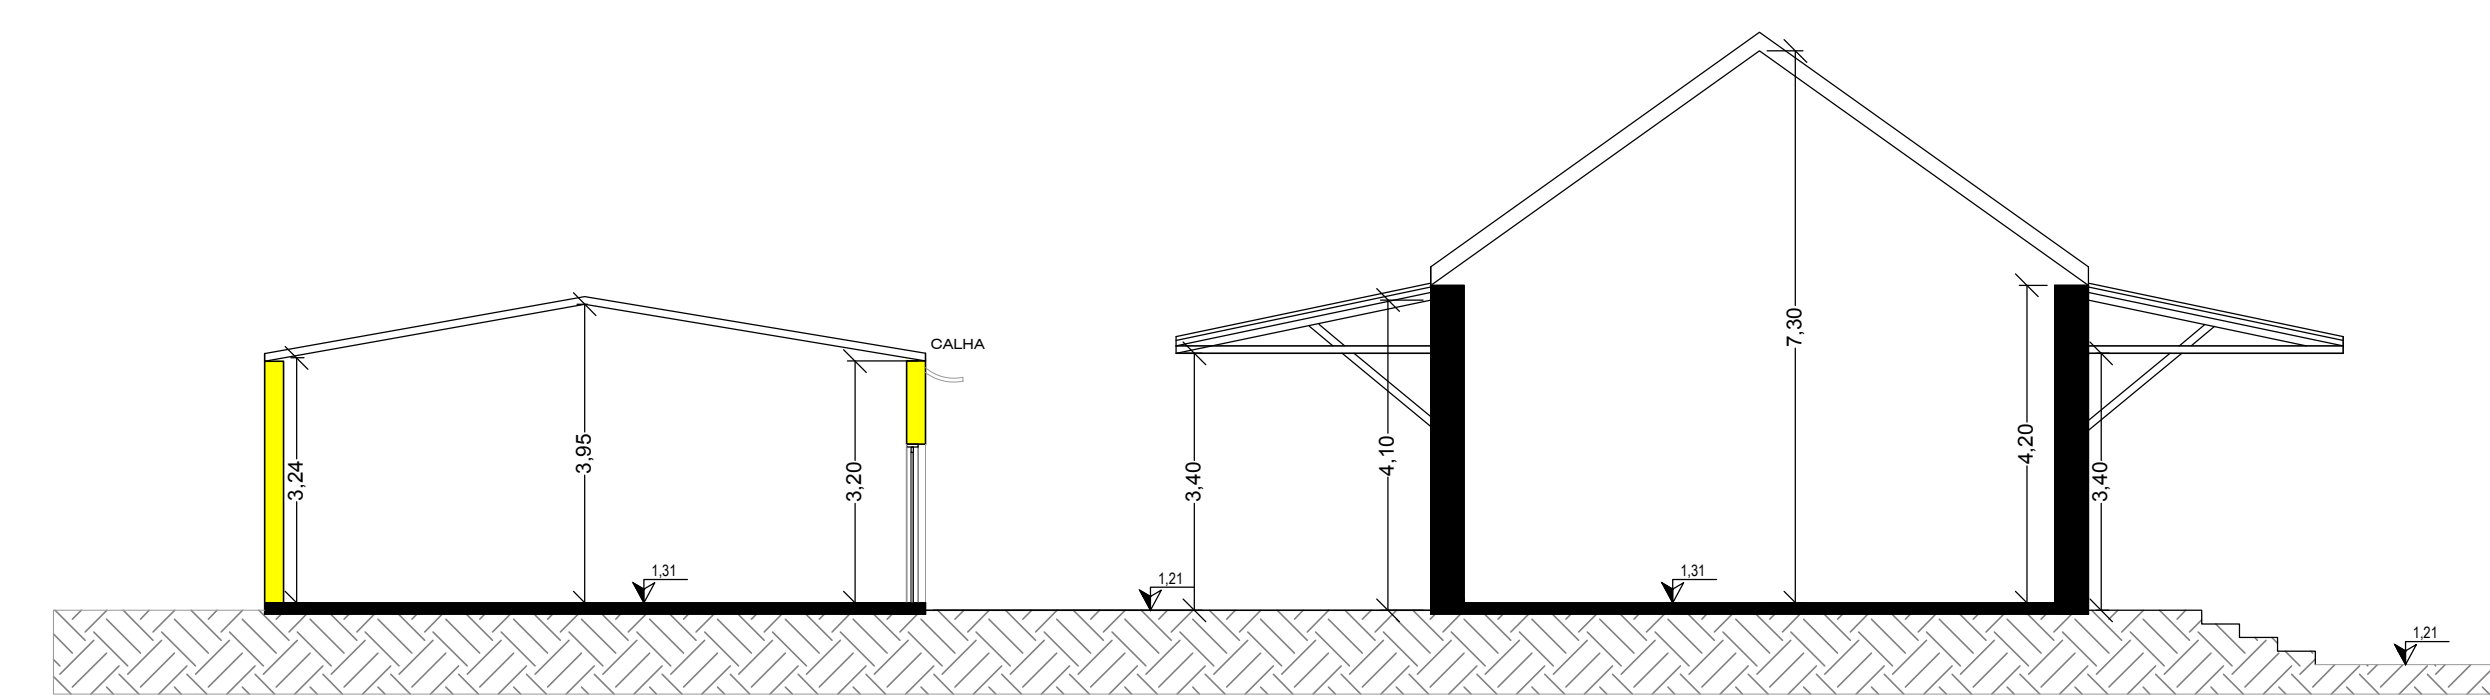
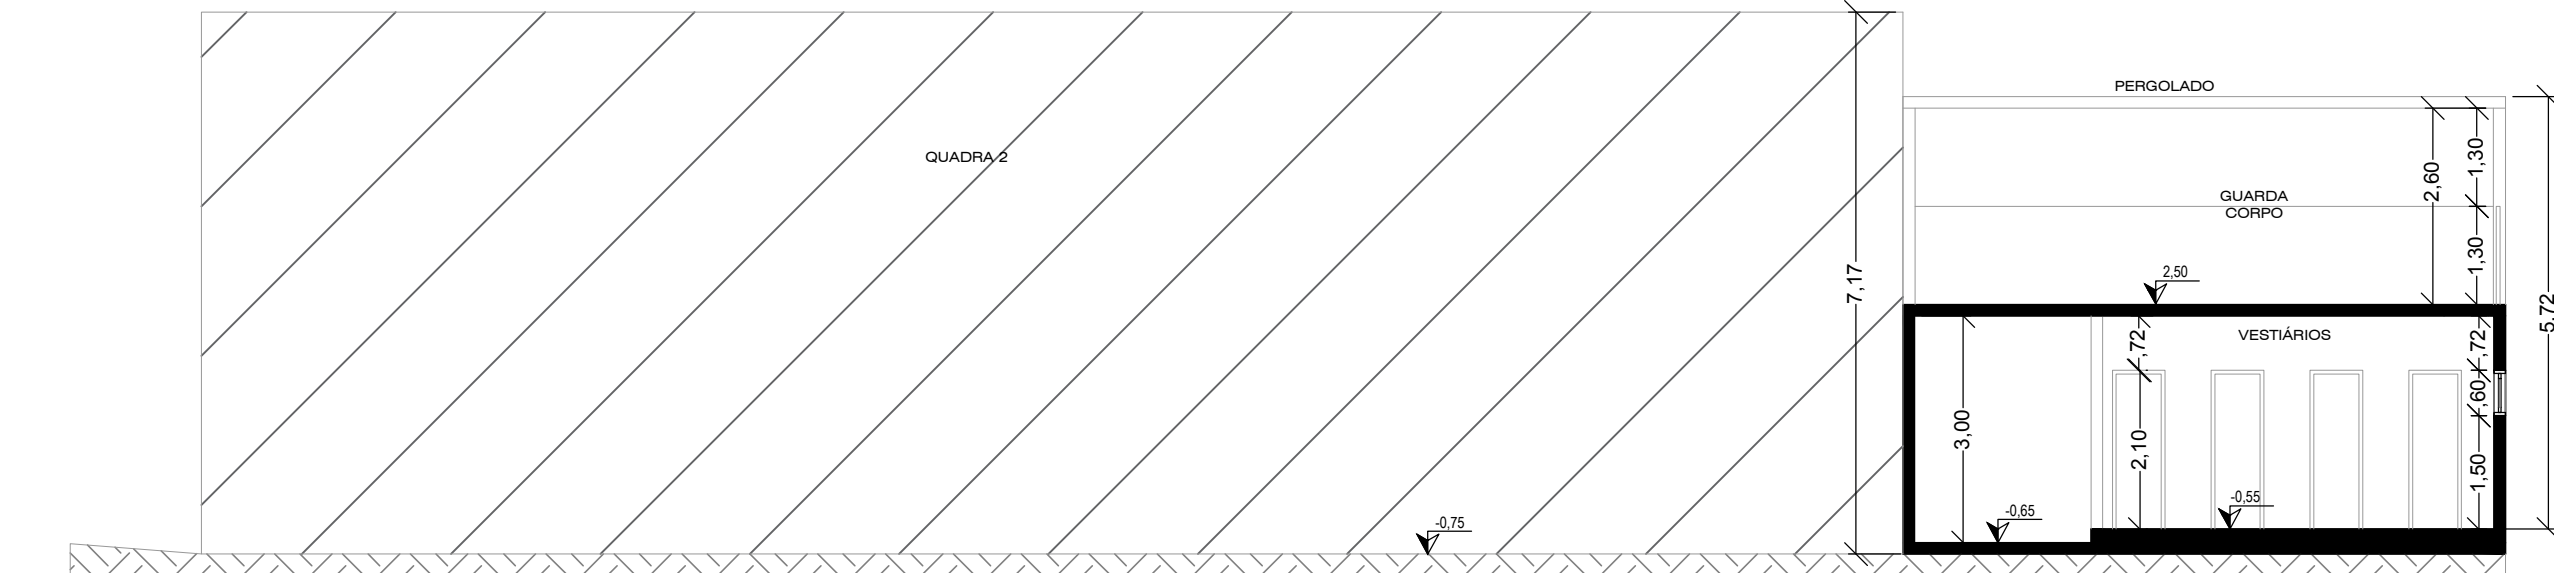


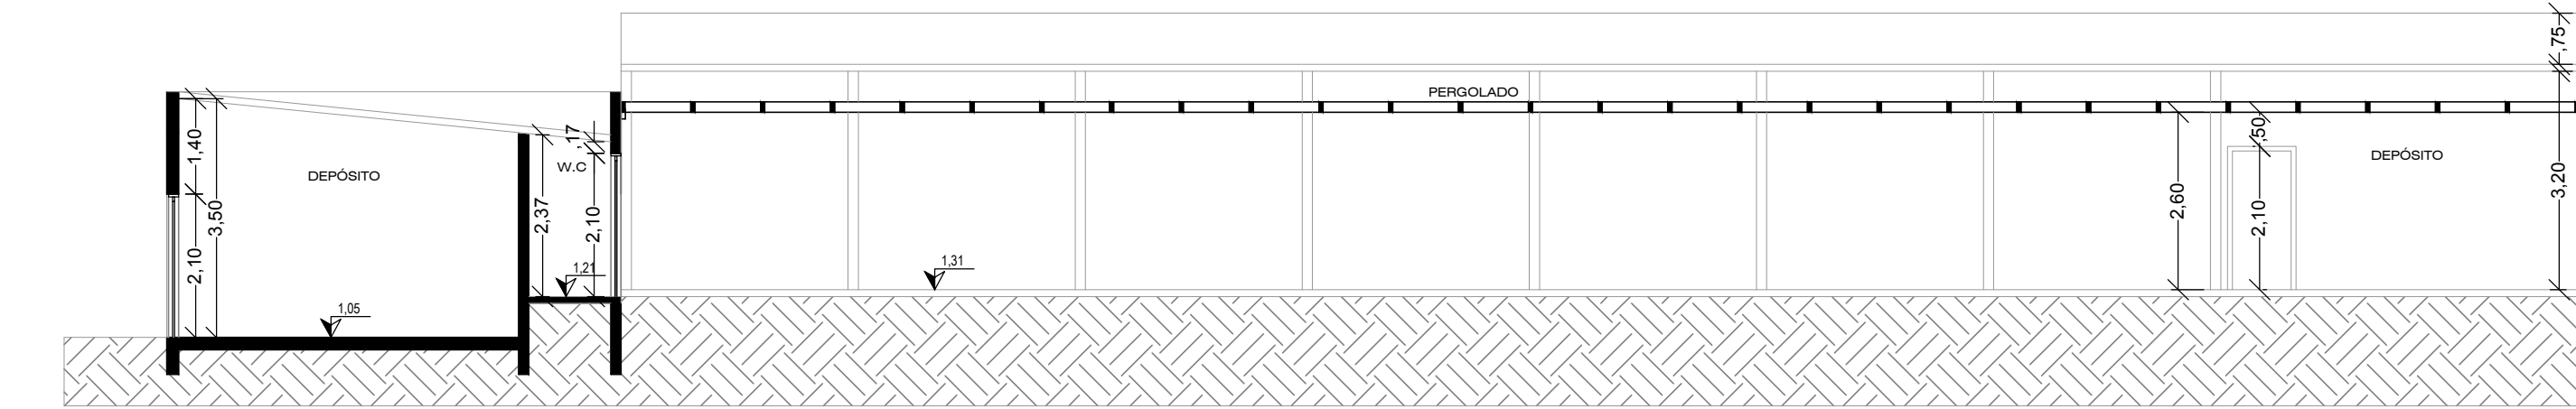

Quadro de portas e janelas			
PORTAS			
Quantidade de portas	Largura	Altura	
8	0,60	2,10	
27	0,70	2,10	
28	0,80	2,10	
4	0,85	2,10	
5	1,00	2,10	
3	2,20	2,10	
2	1,75	2,10	
JANELAS			
Quantidade	Largura	Altura	Peitoril
5	1,40	1,00	1,00
1	2,00	1,00	1,00

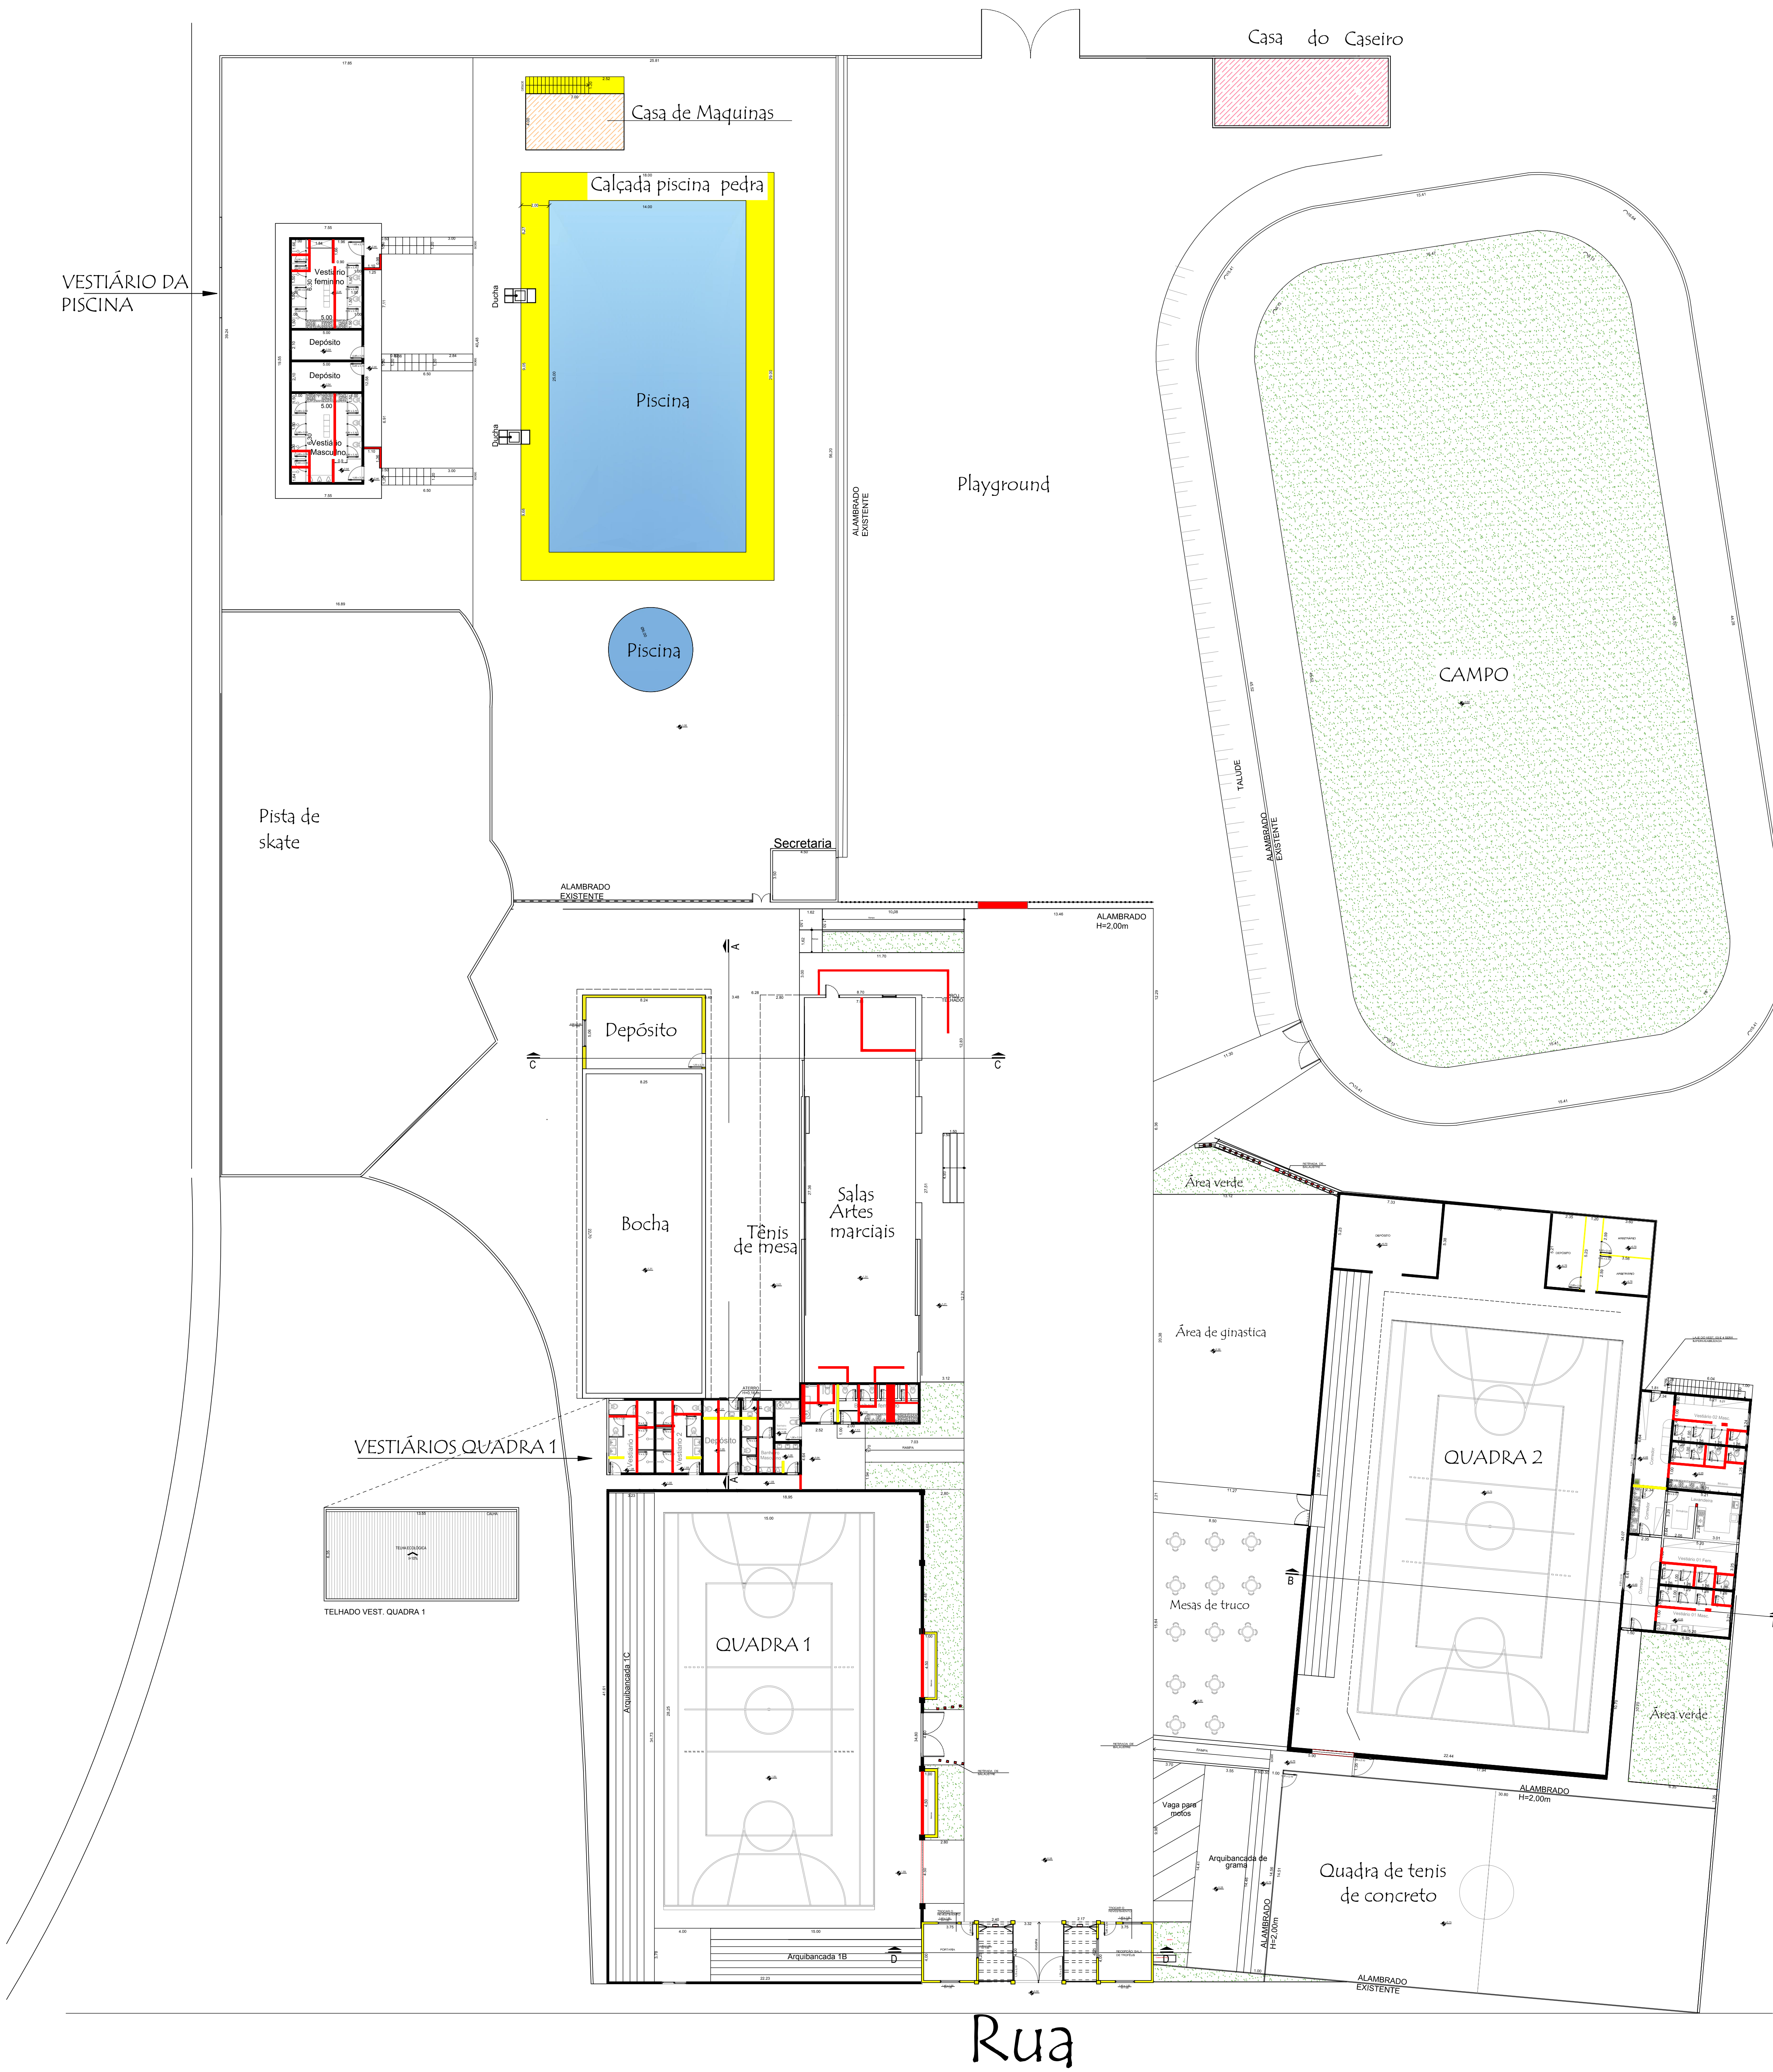

ÁREAS EM m².	
AMPLIAÇÃO:	
PORTARIA	17,45m²
RECEPÇÃO	17,43m²
BANCOS/QUADRA 1	09,16m²
DEPÓSITO	45,89m²
TOTAL DAS CONSTRUÇÕES	89,93m²

LEGENDAS
CONSTRUÇÃO DEMOLIÇÃO

PREFEITURA MUNICIPAL DE PIRACAIÁ/SP			
ANTEPROJETO			
PROJETO DE REVITALIZAÇÃO DO CENTRO ESPORTIVO MUNICIPAL - PARTE 1		DATA: 15/09/21	PRONOME: ÚNICA
PROJETO: CENTRO PIRACAIÁ/SP		ORÇAMENTO: INDICADA	
Plantas			
PREFEITURA MUNICIPAL DE PIRACAIÁ/SP		DIRETOR DO DEPTO DE OBRAS	