





PLANTA PAV. TÉRREO - DEMOLIÇÃO E CONSTRUÇÃO
ESC 1:100

- LEGENDAS
- CONSTRUÇÃO
 - EXISTENTE
 - DEMOLIÇÃO
 - PISO EXISTENTE
 - PISO NOVO

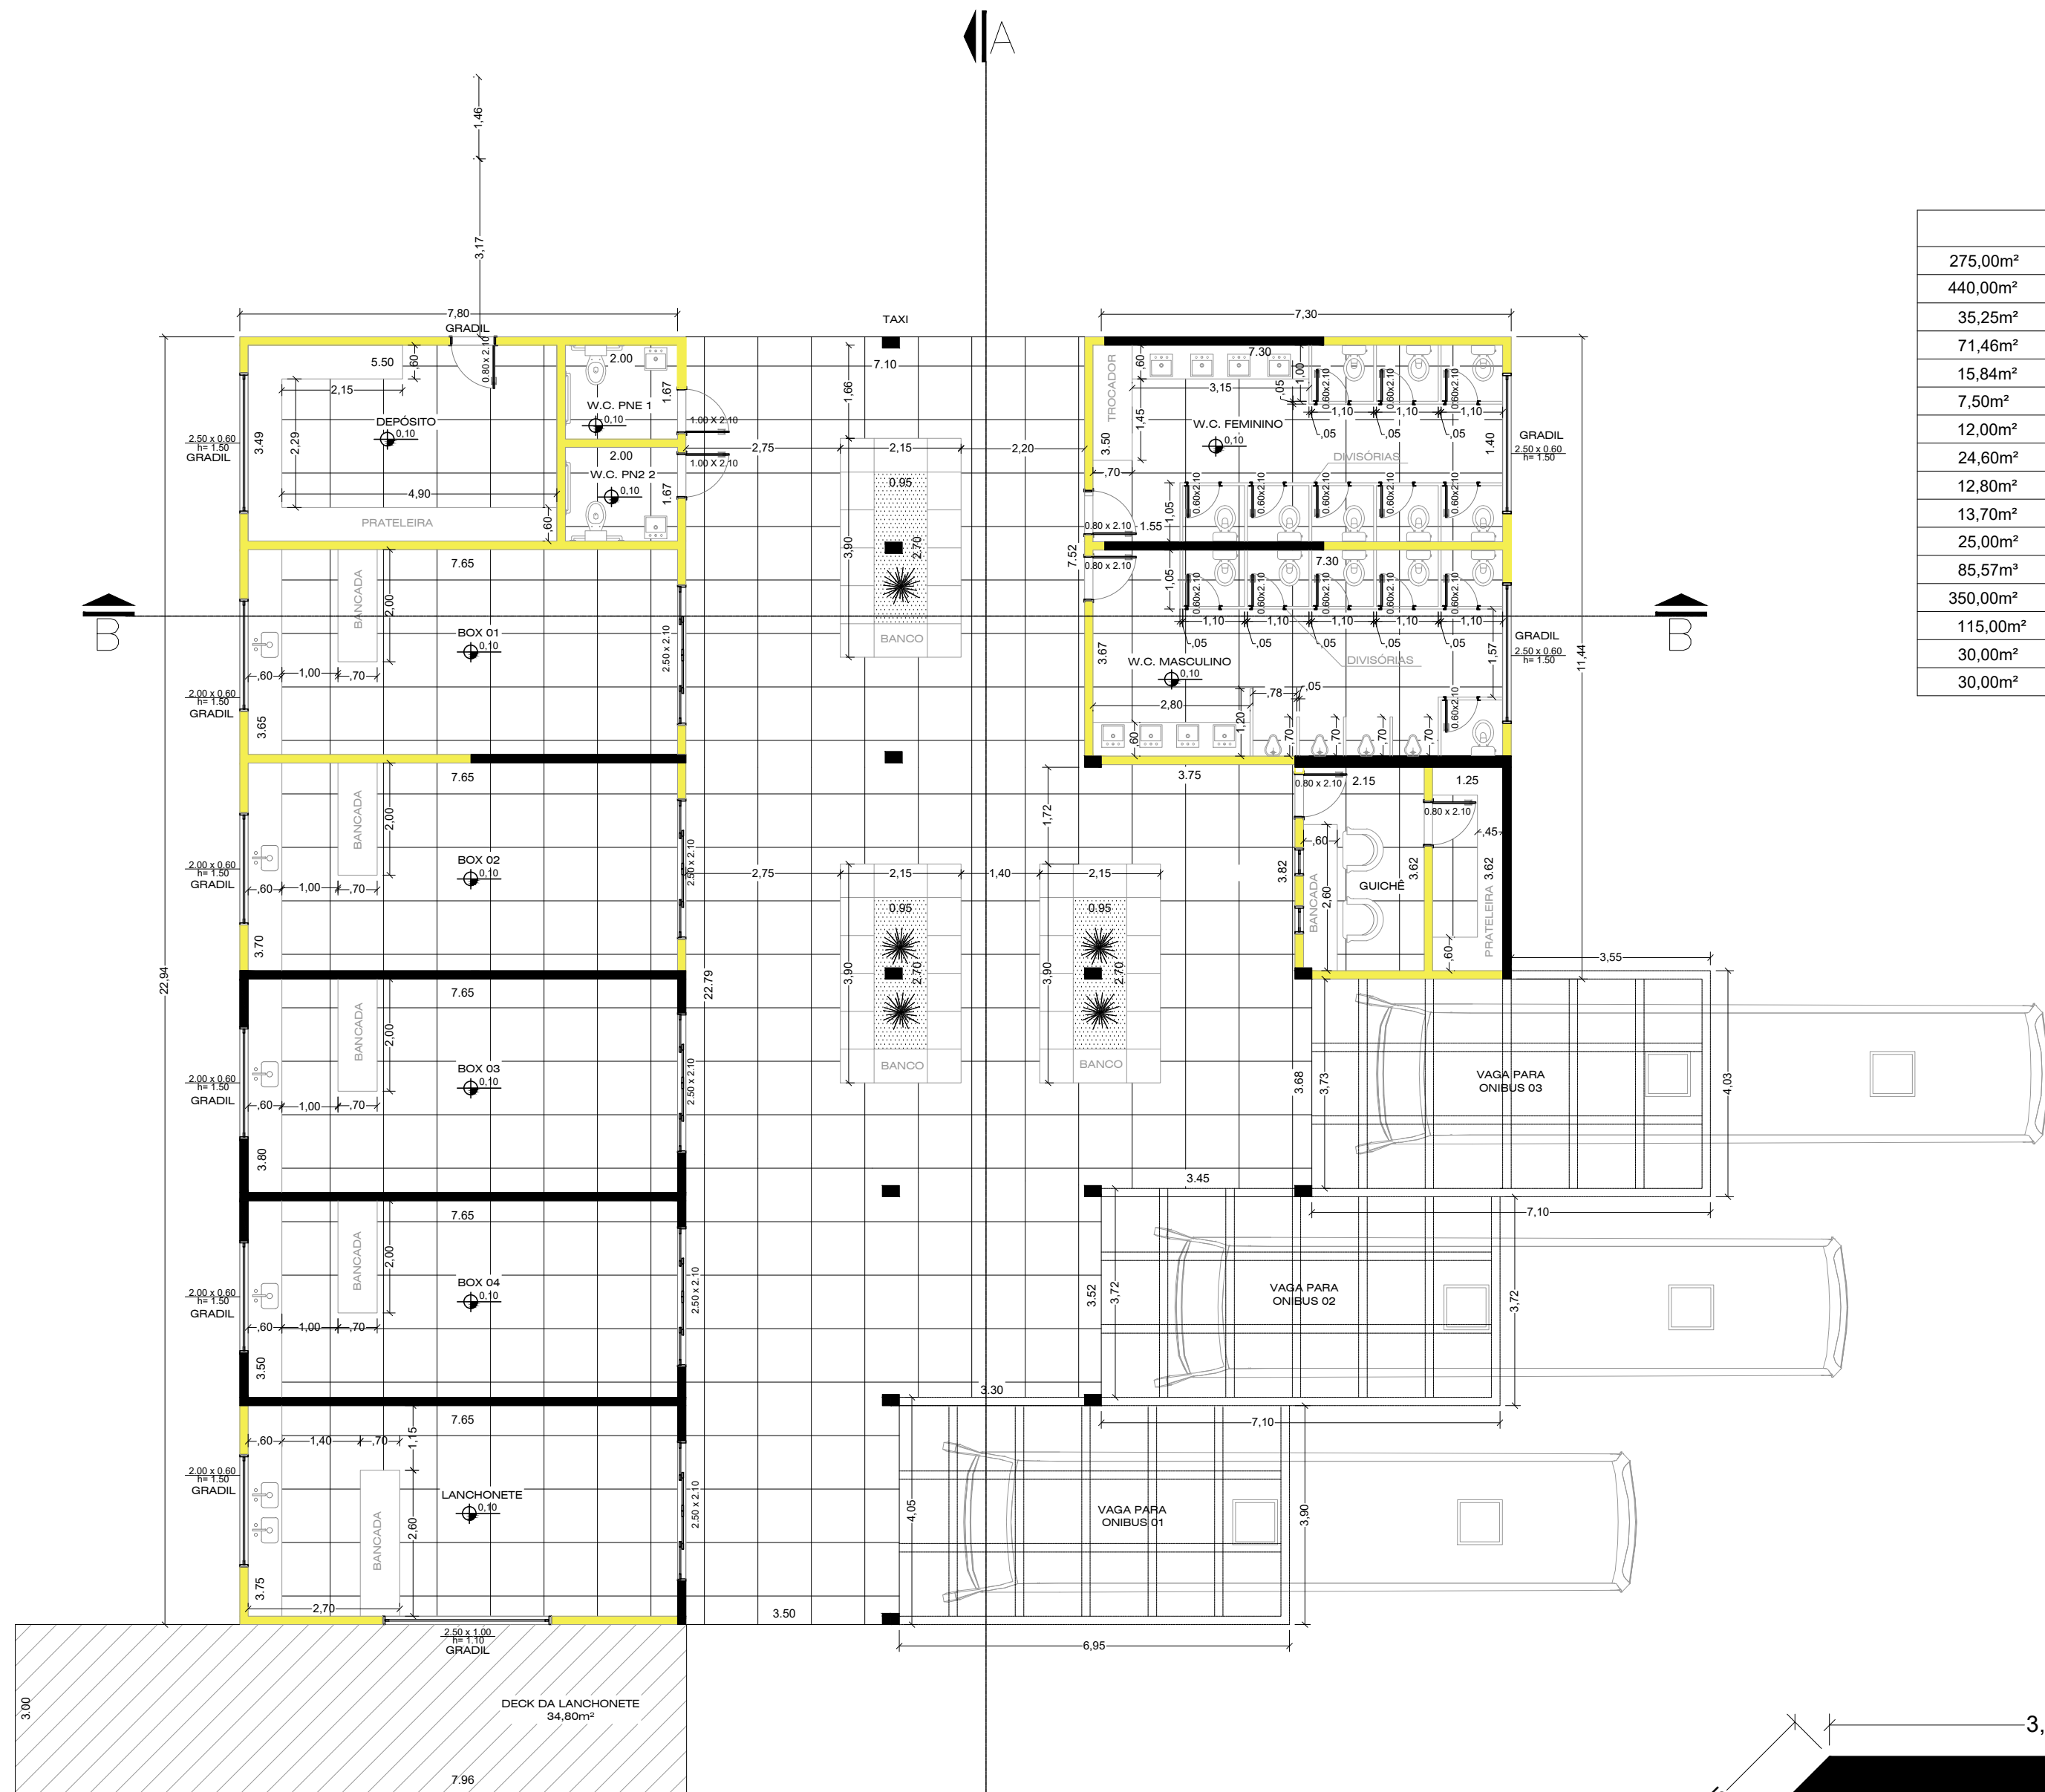

PLANTA PAV. TÉRREO
ESC 1:100

ÁREAS M²	
275,00m²	DEMOLIÇÃO PISO ATUAL
440,00m²	PISO CERÂMICO NOVO
35,25m²	PISO DECK NOVO
71,46m²	DIVISÓRIAS H=1,80M
15,84m²	PIAS COZINHA/BANHEIRO
7,50m²	BANCADAS DA COZINHA
12,00m²	BANCADAS GUICHÊ E ARQUIVO
24,60m²	PRATELEIRAS DEPÓSITO
12,80m²	JANELAS METÁLICAS
13,70m²	GRADIL
25,00m²	PORTAS METÁLICAS DE CORRER
85,57m²	DEMOLIÇÃO PAREDES
350,00m²	ALVENARIA NOVA
115,00m²	REVEST. PAREDE WC'S H=1,80
30,00m²	REVEST. PARED LANCH. H=1,80
30,00m²	REVEST. PARED LANCH. H=1,80

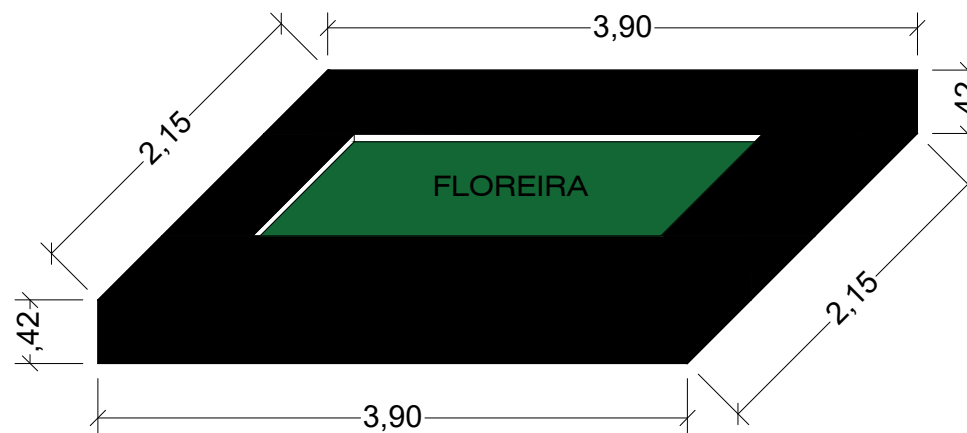

DETALHE DO BANCO DE MADEIRA E ALVENARIA
ESC 1:50



REVITALIZAÇÃO TERMINAL RODOVIÁRIO DE PIRACAIA

ANTEPROJETO



CIDADE TURÍSTICA DE PIRACAIA



LOCAL: RUA AFONSO ROGÉRIO, BAIRRO CATIGUÁ

DATA: 07/03/2022

ESCALA: INDICADAS

FOLHA 01/02

DR. JOSÉ SILVINO CINTRA
PREFEITO MUNICIPAL DE PIRACAIA

Arq. E. CARTOLANO JR.
DIRETOR DO DEPARTAMENTO DE OBRAS
(OU ATENDENTE)

Arq. SAMANTHA SOARES
ASS. DE ARTESANATO INSTITUCIONAL
(OU ATENDENTE)

LEONARDO C. DE SOUZA
ESTAGIÁRIO