


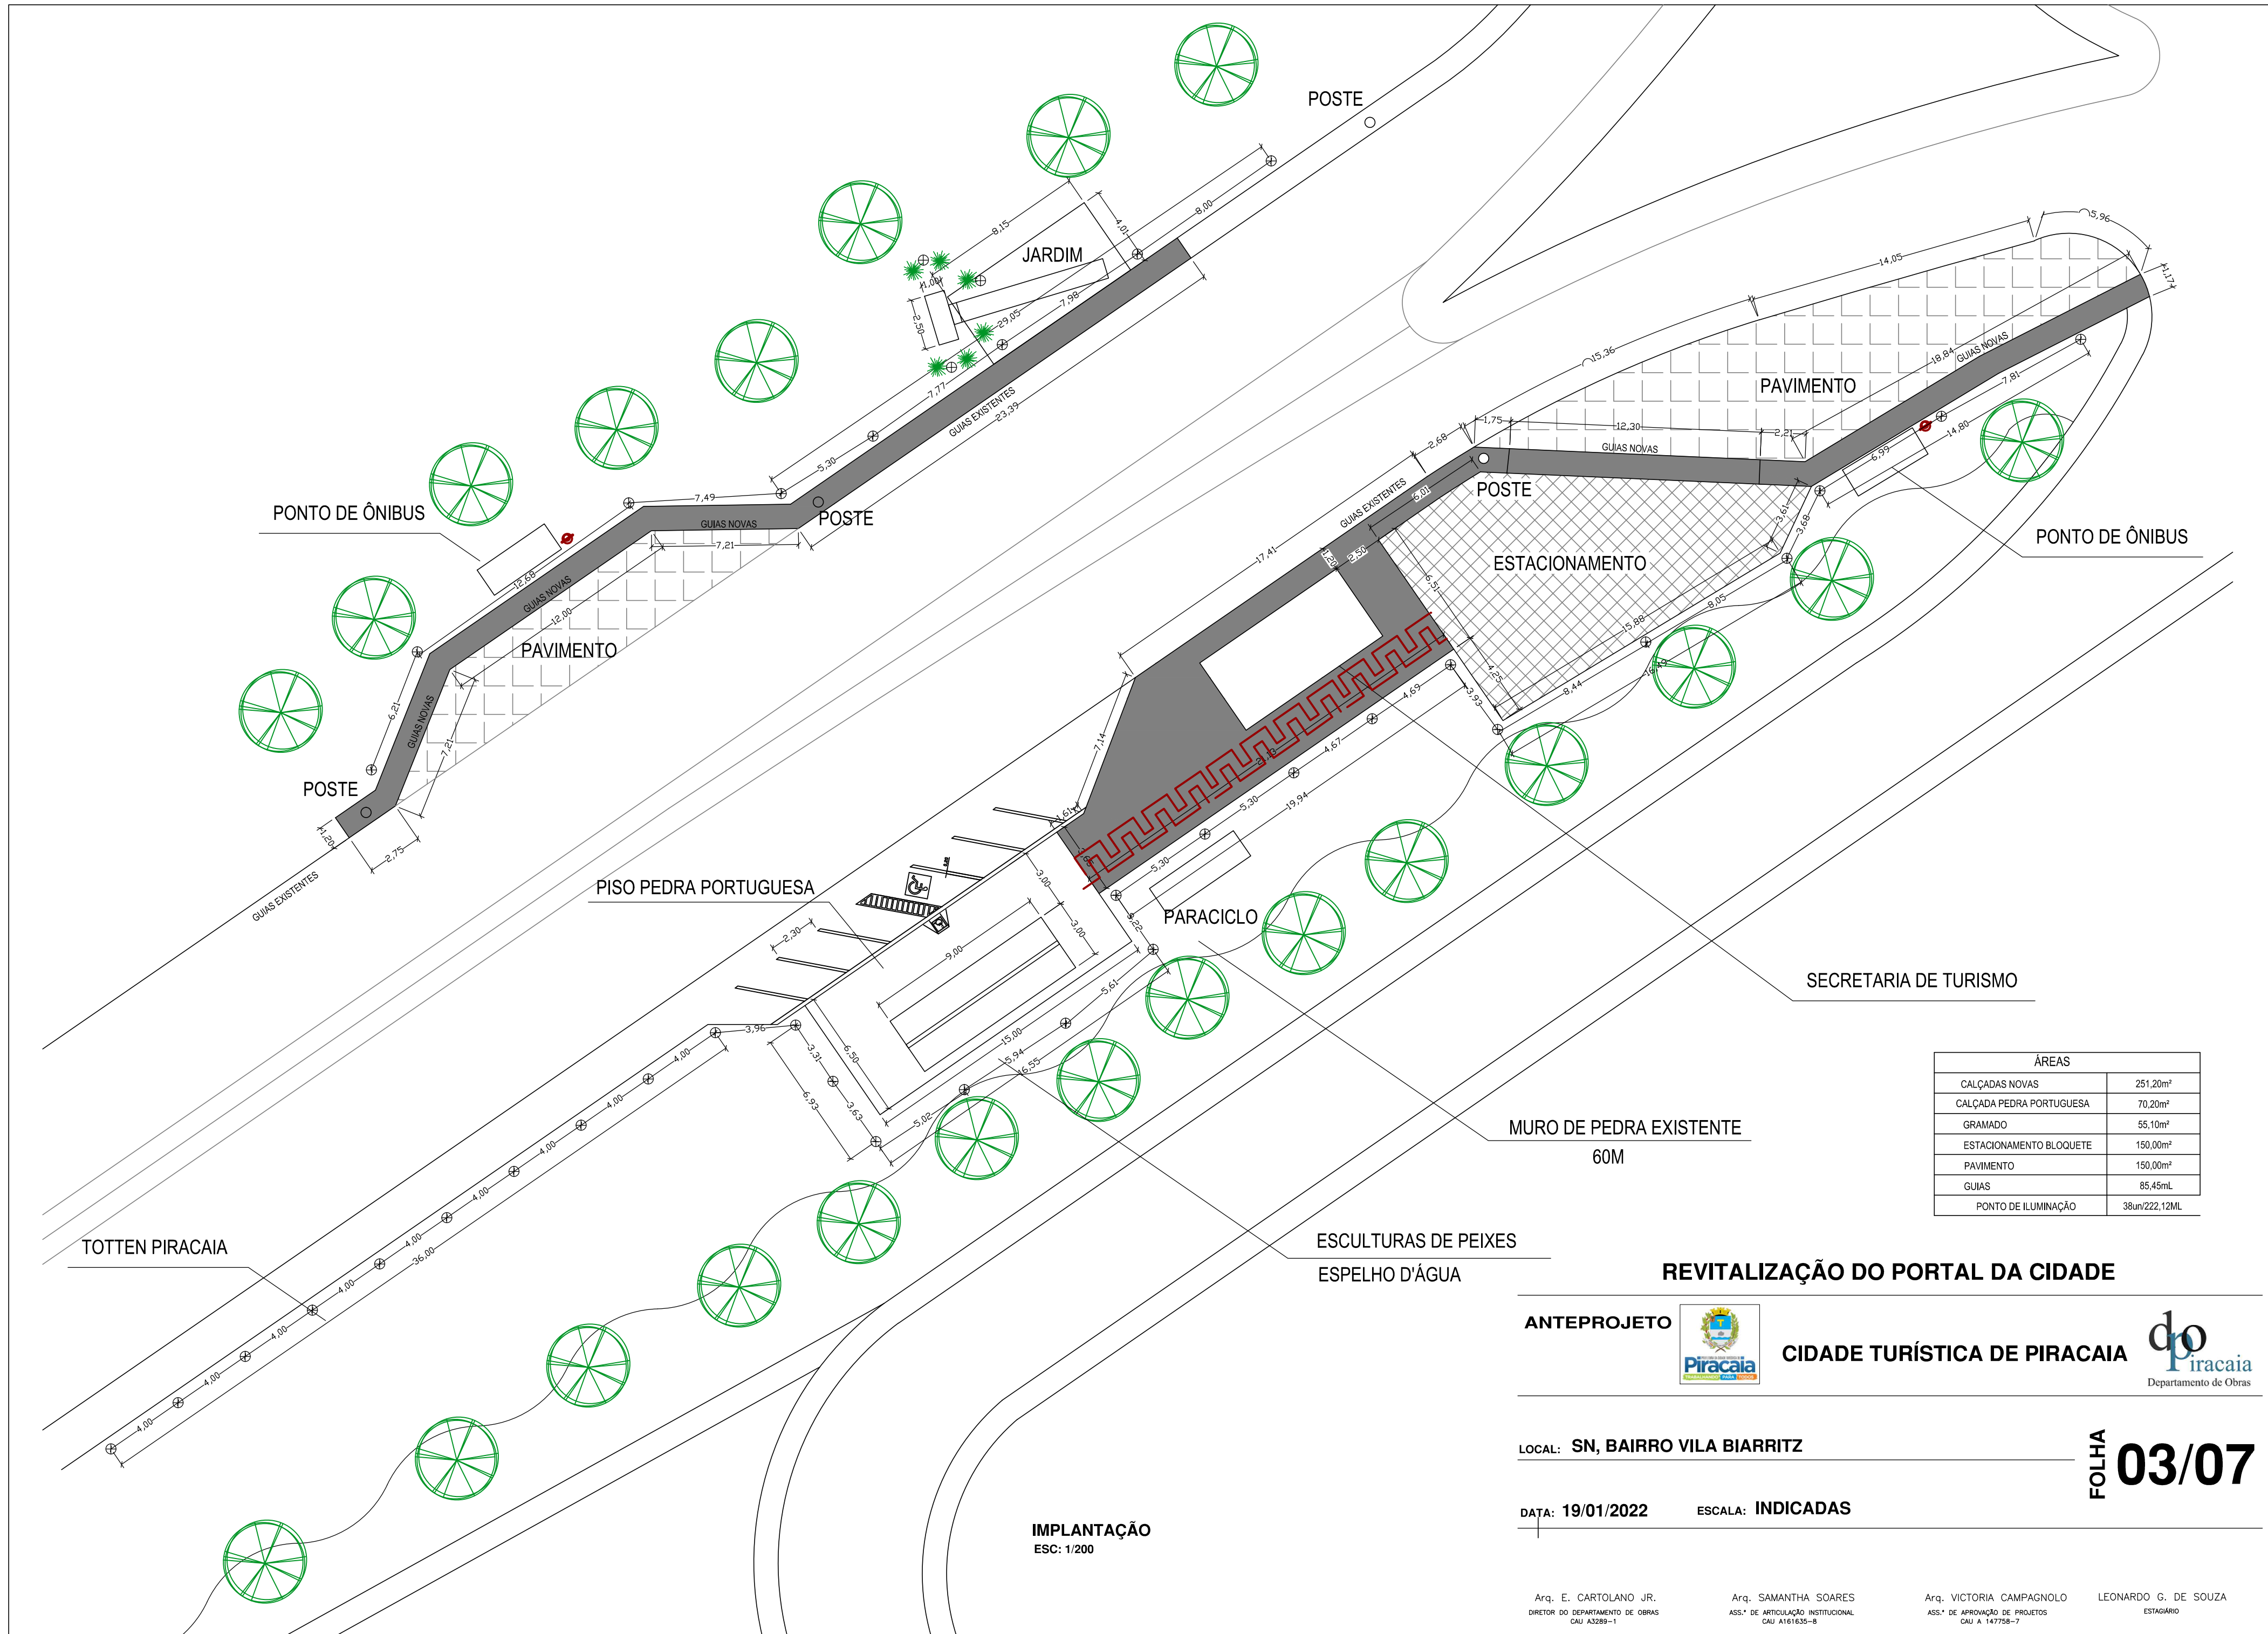

ÁREAS	
CALÇADAS NOVAS	251,20m²
CALÇADA PEDRA PORTUGUESA	70,20m²
GRAMADO	55,10m²
ESTACIONAMENTO BLOQUETE	150,00m²
PAVIMENTO	150,00m²
GUIAS	85,45mL
PONTO DE ILUMINAÇÃO	38un/222,12ML

REVITALIZAÇÃO DO PORTAL DA CIDADE

ANTEPROJETO



CIDADE TURÍSTICA DE PIRACAIA



LOCAL: SN, BAIRRO VILA BIARRITZ

DATA: 19/01/2022 ESCALA: INDICADAS

FOLHA 03/07

IMPLANTAÇÃO
ESC: 1/200

Arq. E. CARTOLANO JR.
DIRETOR DO DEPARTAMENTO DE OBRAS
CAU A3289-1

Arq. SAMANTHA SOARES
ASS.ª DE ARTICULAÇÃO INSTITUCIONAL
CAU A161635-8

Arq. VICTÓRIA CAMPAGNOLO
ASS.ª DE APROVAÇÃO DE PROJETOS
CAU A 147758-7

LEONARDO G. DE SOUZA
ESTAGIÁRIO