


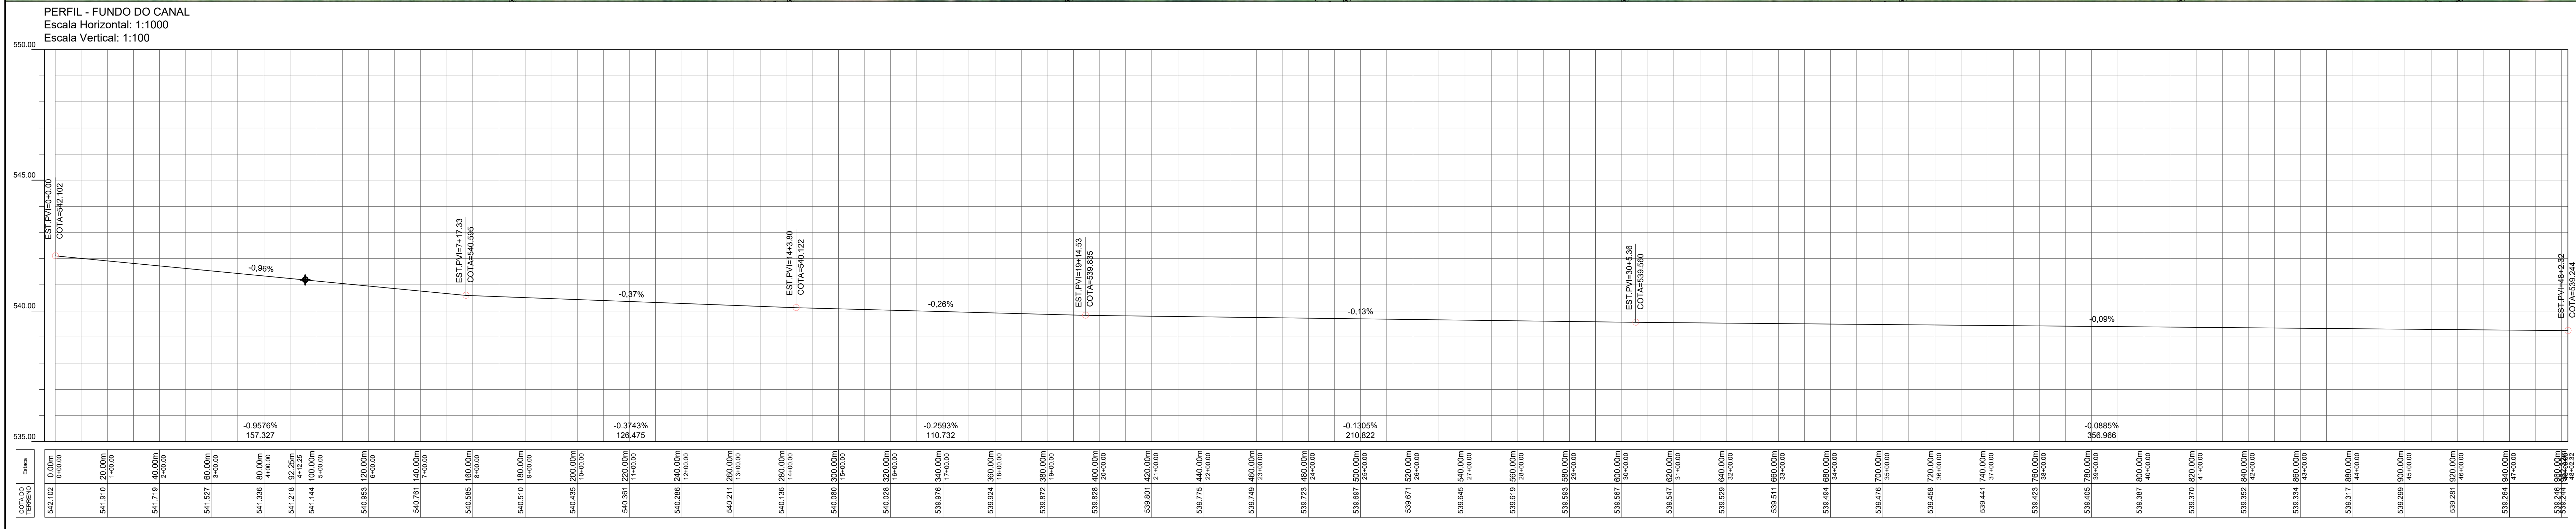

LOCALIZAÇÃO

SEM ESCALA

REV. DISCRIMINAÇÃO DATA DES.

REV.	DISCRIMINAÇÃO	DATA	DES.
08			
07			
06			
05			
04			
03			
02			
01			
A1	EMISSIONAL INICIAL	18/09/2023	FÁBIO

EMPREENDIMENTO: RETIFICAÇÃO DE CANAL DE ÁGUAS PLUVIAIS

OBJETO: IMPLANTAÇÃO GERAL

ASSUNTO: MACRODRENAGEM

COMPLEMENTO: AV. MAL CASTELO BRANCO ATÉ RIO PARAIBA DO SUL

CONTRATANTE: PREFEITURA MUNICIPAL DE CAÇAPAVA-SP

PROJETO: Resp. Técnico: Eng. Civil JOSÉ AUGUSTO PINELLI

ESCALA: INDICADAS

ARQUIVO: VLG1896-TER-PLT-T3-RE02.dwg

FOLHA: 01-09

REVISÃO: A1