


Avenida Luiz Nani

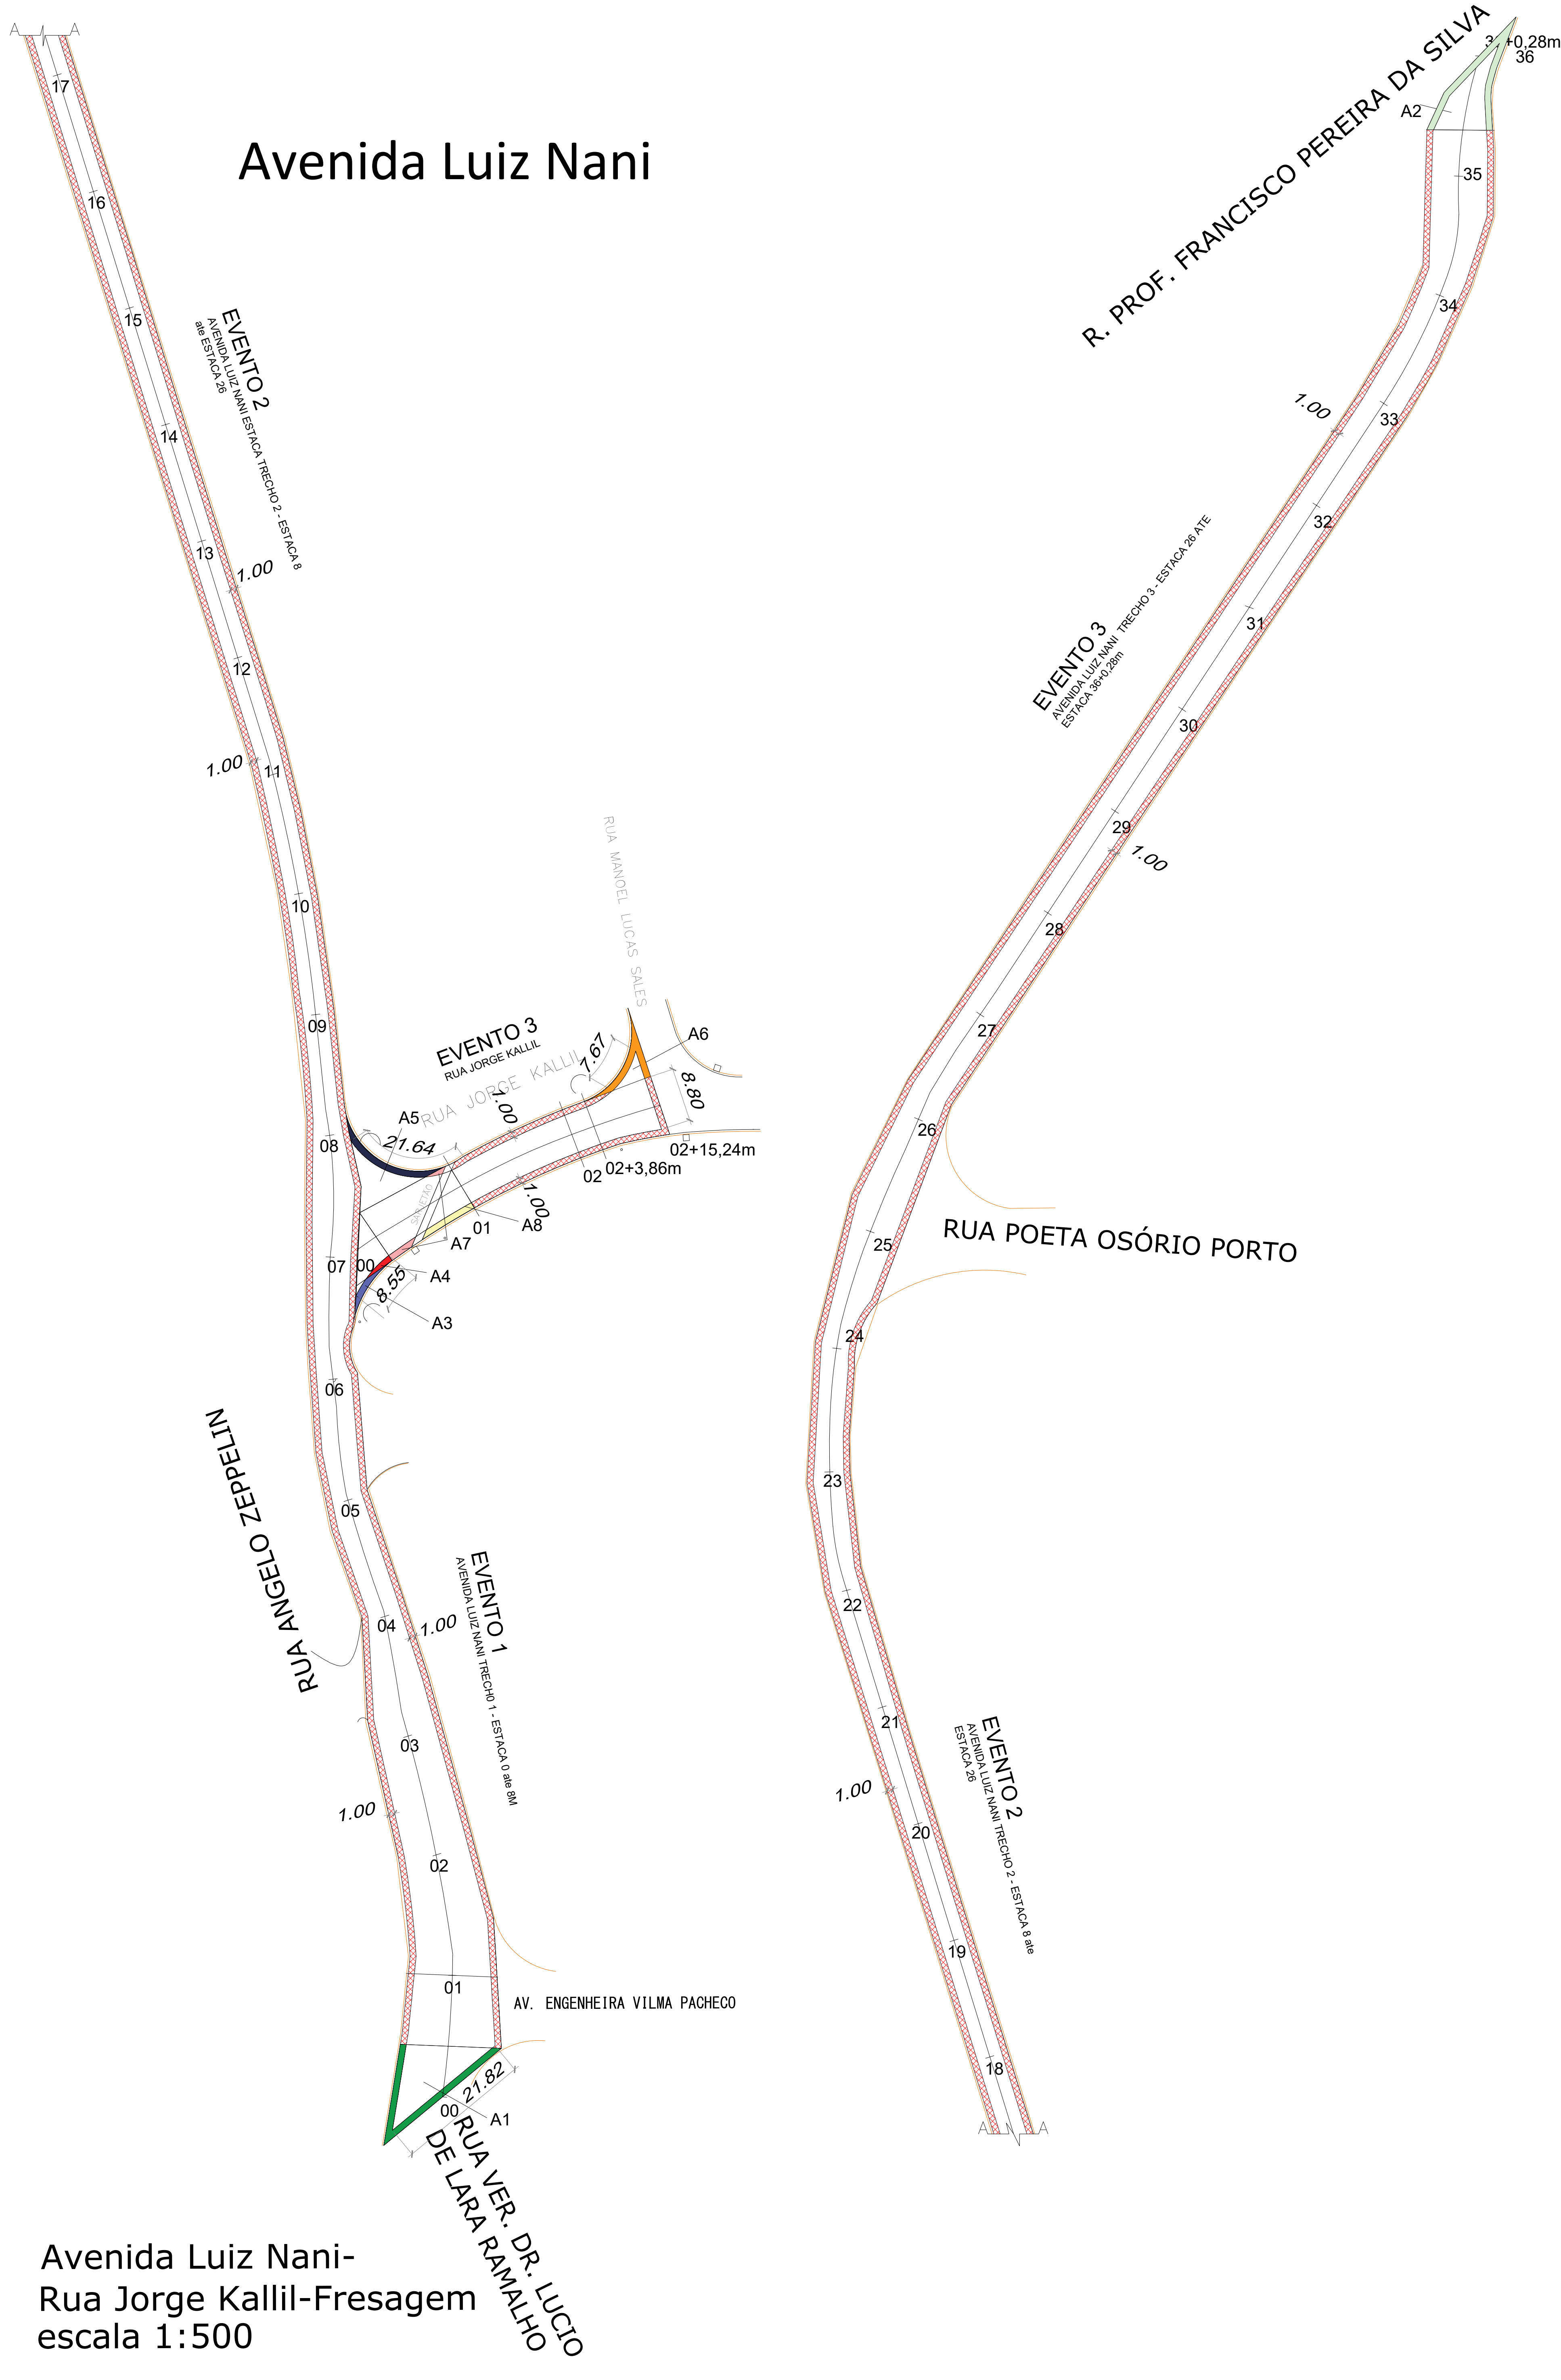

AV. LUIZ NANI



A1



A2

RUA JORGE KALLIL



A3



A4



A5



A6



A7



A8

VIAS A FRESAR	ÁREA A FRESAR (m²) ITEM 1.2.1
AVENIDA LUIZ NANI TRECHO 1 ESTACA 0 ate 8M	341.85
AVENIDA LUIZ NANI TRECHO 2 ESTACA 8 ate 26M	720.00
AVENIDA LUIZ NANI TRECHO 3 ESTACA 26 ate 36+0,28m	413.00
RUA JORGE KALLIL	126.95
Total	1.601.80


VIAS A RECAPEAR	ÁREA A RECAPEAR (m²) ITEM 1.3.1
AVENIDA LUIZ NANI TRECHO 1 ESTACA 0 ate 8M	1.634.42
AVENIDA LUIZ NANI TRECHO 2 ESTACA 8 ate 26M	2.369.90
AVENIDA LUIZ NANI TRECHO 3 ESTACA 26 ate 36+0,28m	1.719.03
RUA JORGE KALLIL	565.00
Total	6.288.36

RUA JORGE KALLIL

Corte Transversal Típico

escala 1:50

Largura Variável

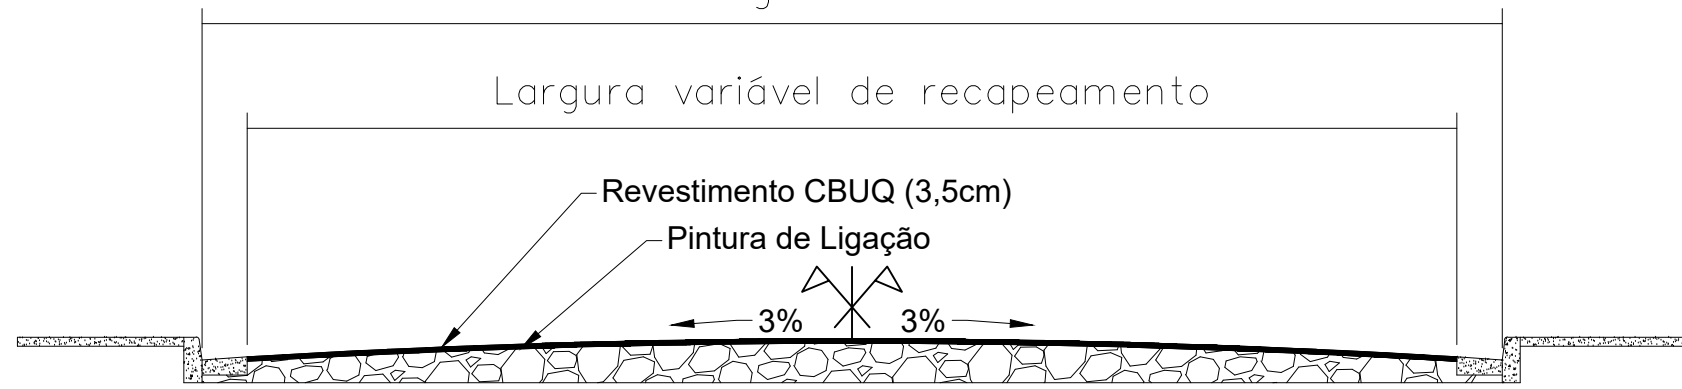


AV. LUIZ NANI

Corte Transversal Típico


escala 1:50

Largura Variável

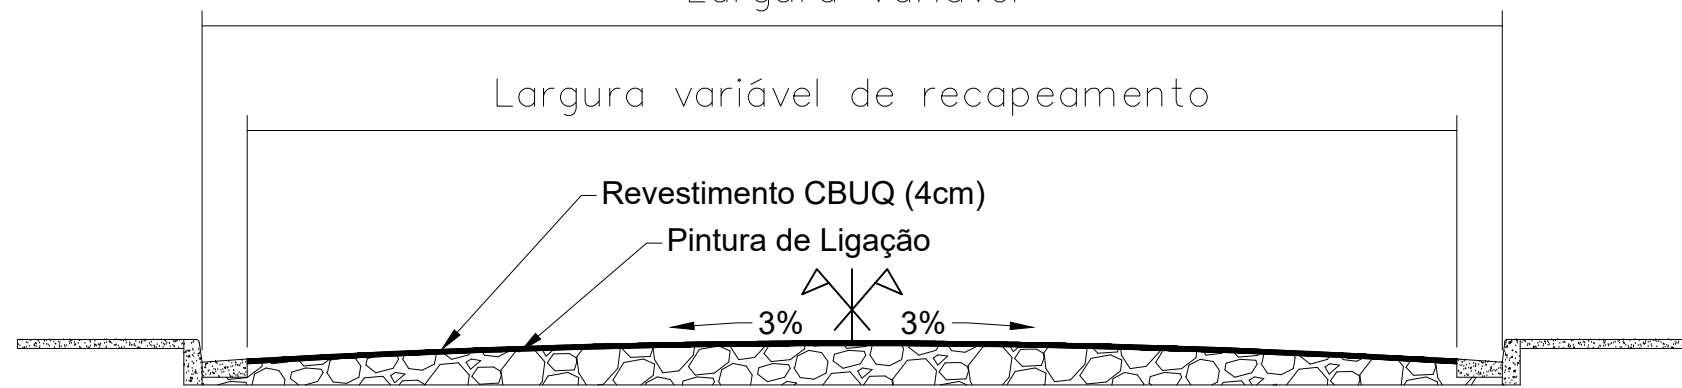


Detalhe da Fresagem


escala 1:50

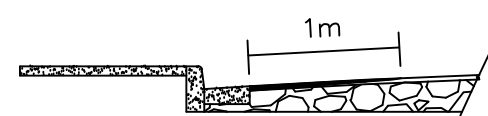

Legenda

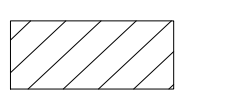

Fresagem

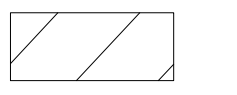

Recapeamento conforme indicado

5

6

Eixo da via (estaqueamento 20 em 20 m)



Ponto topografico

Avenida Luiz Nani-
Rua Jorge Kallil-Fresagem
escala 1:500

		MUNICÍPIO DE CAÇAPAVA SECRETARIA DE PLANEJAMENTO E MEIO AMBIENTE	
OBRA: Recapeamento de Vias do Município de Caçapava		CONTRATO Nº: 1058748-12/2018	
VIAS: AVENIDA LUIZ NANI E RUA JORGE KALLIL-BORDA DO CAMPO		SECRETARIO DE OBRAS E SERVIÇOS MUNICIPAIS: APROVADO	
FERNANDO CID DINIZ BORGES PREFEITO MUNICIPAL		ENG. CLAUDINEI GIOVANELLI CREA	
ENG. JOÃO AUGUSTO DE FARIA NETO CREA - 360115398-6		RESPONSÁVEL TÉCNICO:	
PROJETO: Fresagem de Vias		Eng. JONAS LUIS NANNI DA SILVA CREA 500538411/19 ART. 230/22/2019/50152871	
PROCESSO: 2808/2018	ARQUIVO: 28.08.2018	ESCALA: INDICADA	LEVANTAMENTO: FRANCISCO
REVISÃO:		TIPO: 00	REV: 00
DATA: 08/02/2019		FOLHA: 1/3	