


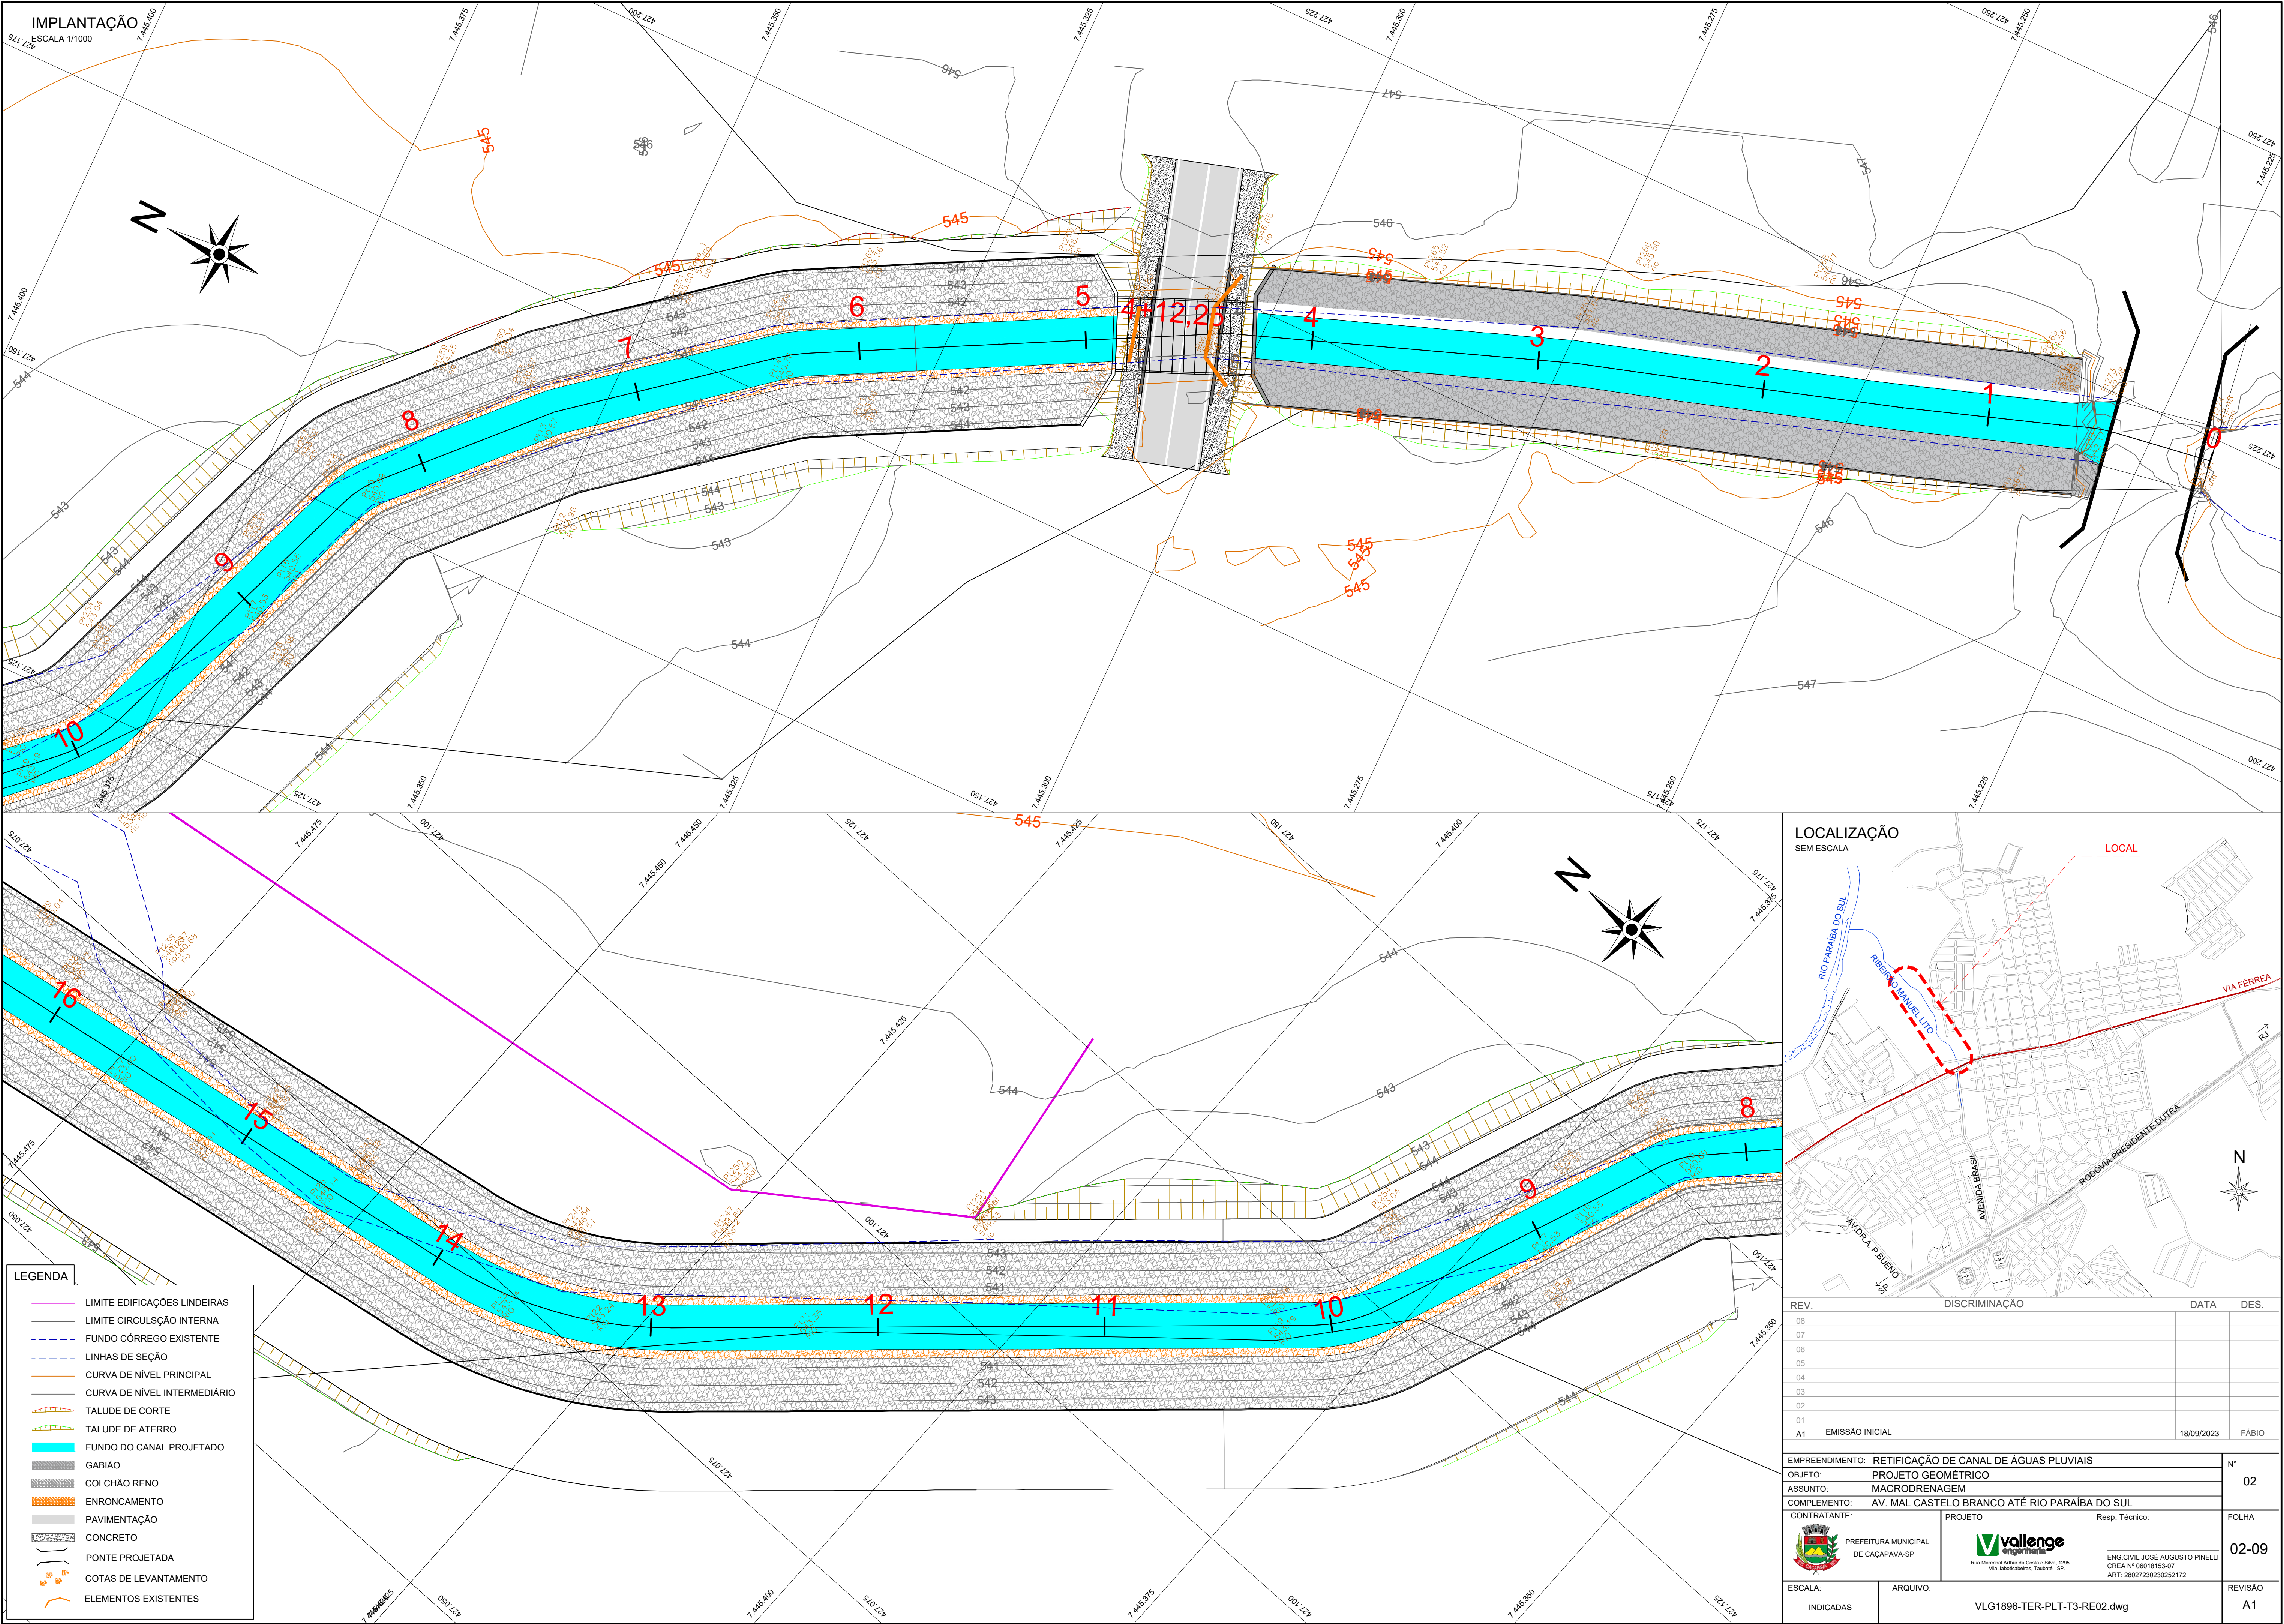

LEGENDA

LIMITE EDIFICAÇÕES LINDEIRAS

LIMITE CIRCULÇÃO INTERNA

FUNDO CÓRREGO EXISTENTE

LINHAS DE SEÇÃO

CURVA DE NÍVEL PRINCIPAL

CURVA DE NÍVEL INTERMEDIÁRIO

TALUDE DE CORTE

TALUDE DE ATERRO

FUNDO DO CANAL PROJETADO

GABIÃO

COLCHÃO RENO

ENRONCAMENTO

PAVIMENTAÇÃO

CONCRETO

PONTE PROJETADA

COTAS DE LEVANTAMENTO

ELEMENTOS EXISTENTES

LOCALIZAÇÃO
SEM ESCALA

REV.	DISCRIMINAÇÃO	DATA	DES.
08			
07			
06			
05			
04			
03			
02			
01			
A1	EMIÇÃO INICIAL	18/09/2023	FÁBIO

EMPREENHIMENTO:	RETIFICAÇÃO DE CANAL DE ÁGUAS PLUVIAIS	Nº
OBJETO:	PROJETO GEOMÉTRICO	02
ASSUNTO:	MACRODRENAGEM	
COMPLEMENTO:	AV. MAL CASTELO BRANCO ATÉ RIO PARAIBA DO SUL	
CONTRATANTE:	PREFEITURA MUNICIPAL DE CAÇAPAVA-SP	FOLHA
PROJETO	Resp. Técnico:	02-09
ESCALA:	ARQUIVO:	REVISÃO
INDICADAS	VLG1896-TER-PLT-T3-RE02.dwg	A1