




*Município de Caçapava*  
SECRETARIA DE PLANEJAMENTO E MEIO AMBIENTE

**TRANSPORTE DE BOTA FORA (FRESAGEM)**

**LOCAL DE RECAPE – USINA MUNICIPAL (BOTA FORA)**

Contrato: 894385/2019

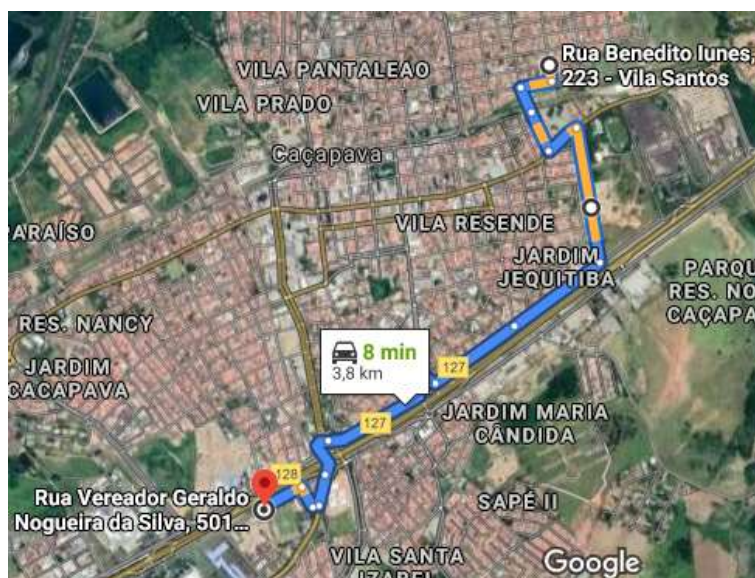

PERCURSO 3,80KM

RUA BENEDITO IUNES

JD. AMALIA

OBS: Confirmar com o fiscal da obra do município, antes da descarga do material.



USINA MUNICIPAL (BOTA FORA)

Caçapava, 05de Abril de 2020.




*Município de Caçapava*  
SECRETARIA DE PLANEJAMENTO E MEIO AMBIENTE

**TRANSPORTE DE BOTA FORA (FRESAGEM)**

**LOCAL DE RECAPE – USINA MUNICIPAL (BOTA FORA)**

Contrato: 894385/2019

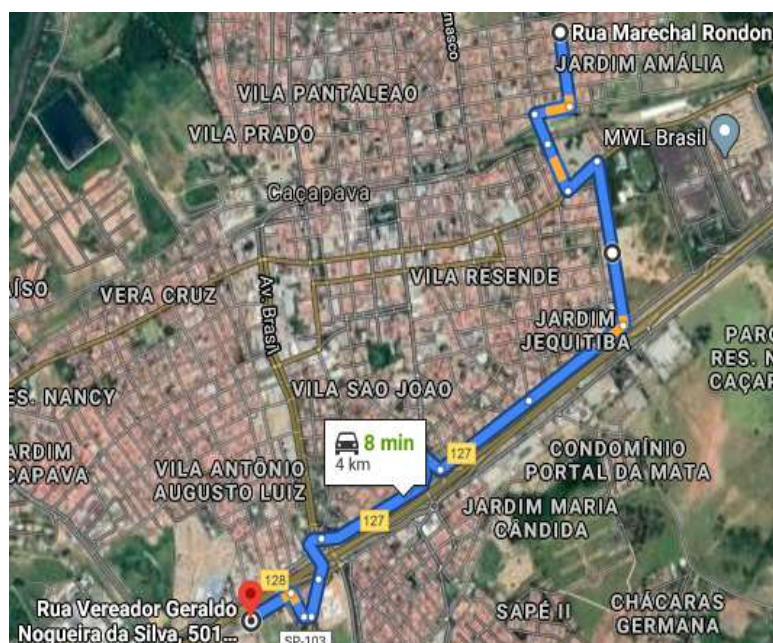

PERCURSO 4,00KM

RUA MARECHAL RONDON  
JD. AMALIA  
OBS: Confirmar com o fiscal da obra do município, antes da descarga do material.



USINA MUNICIPAL (BOTA FORA)


Caçapava, 05 de Abril de 2020.



*Município de Caçapava*  
SECRETARIA DE PLANEJAMENTO E MEIO AMBIENTE

**TRANSPORTE DE BOTA FORA (FRESAGEM)**  
**LOCAL DE RECAPE – USINA MUNICIPAL (BOTA FORA)**

Contrato:894385/2019

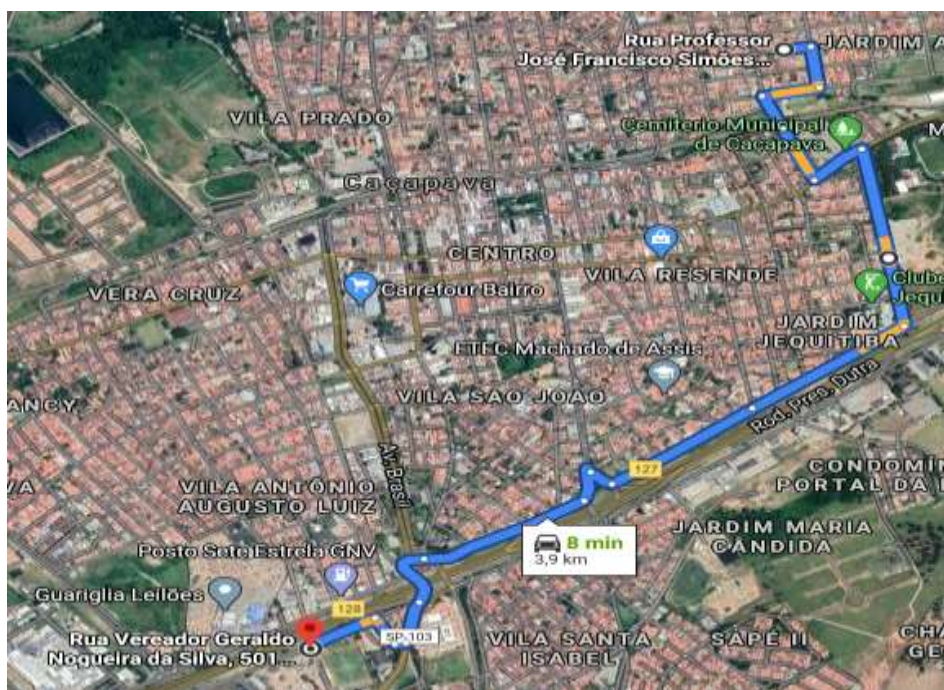

PERCURSO 3,90KM





RUA PROF. JOSÉ FRANCISCO SIMÕES DOS SANTOS  
JD. AMALIA

OBS: Confirmar com o fiscal da obra do município, antes da descarga do material.



USINA MUNICIPAL (BOTA FORA)

Caçapava, 05 de Abril de 2020.

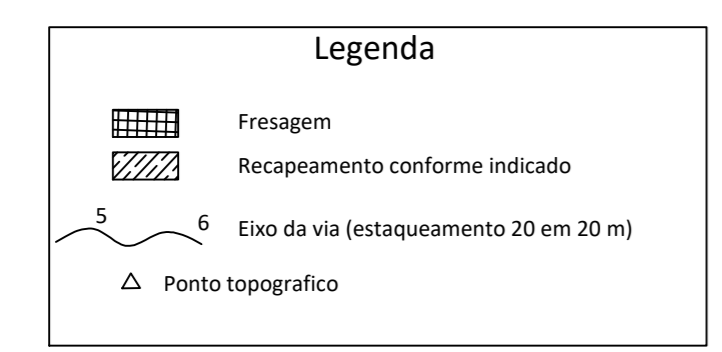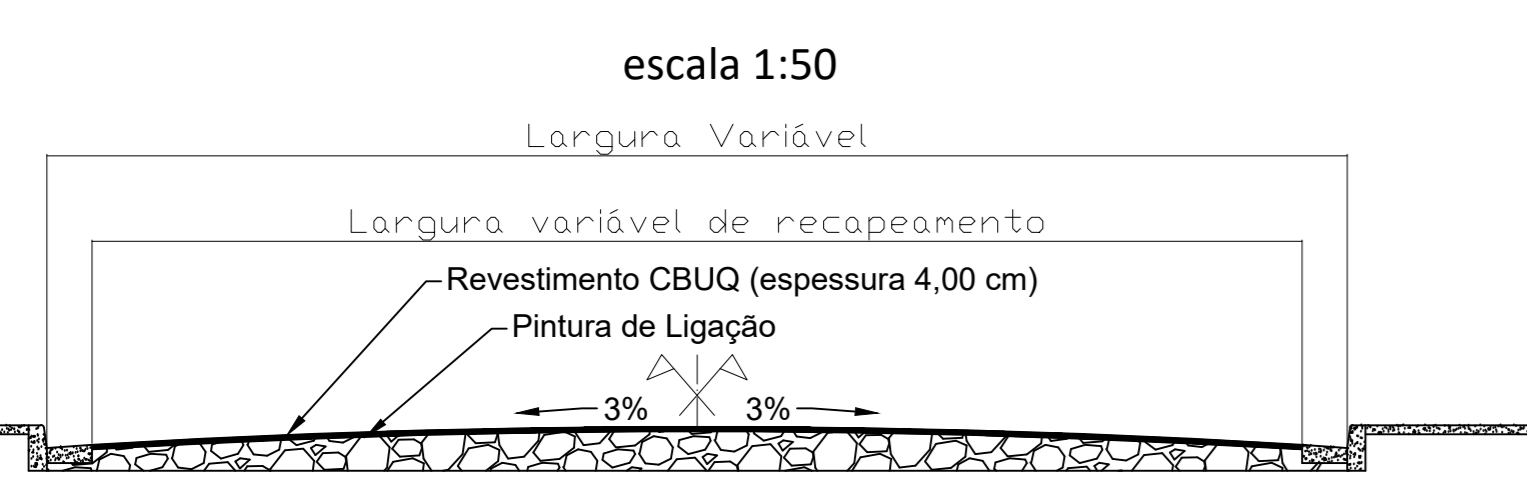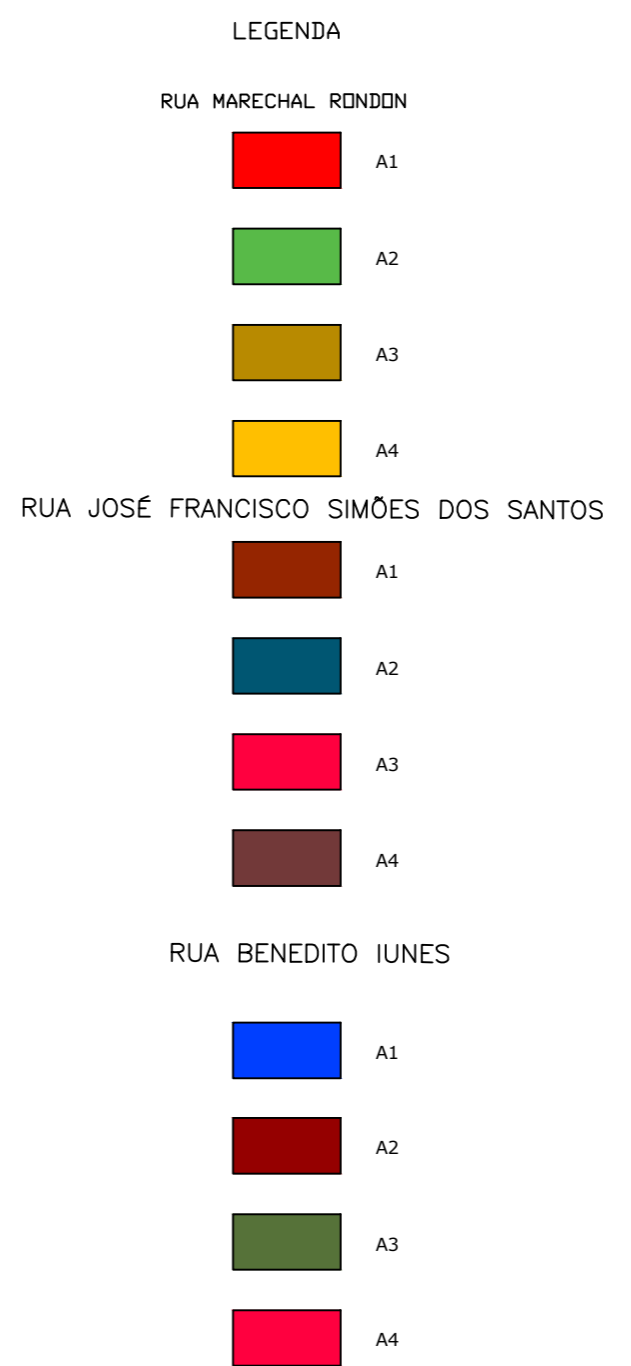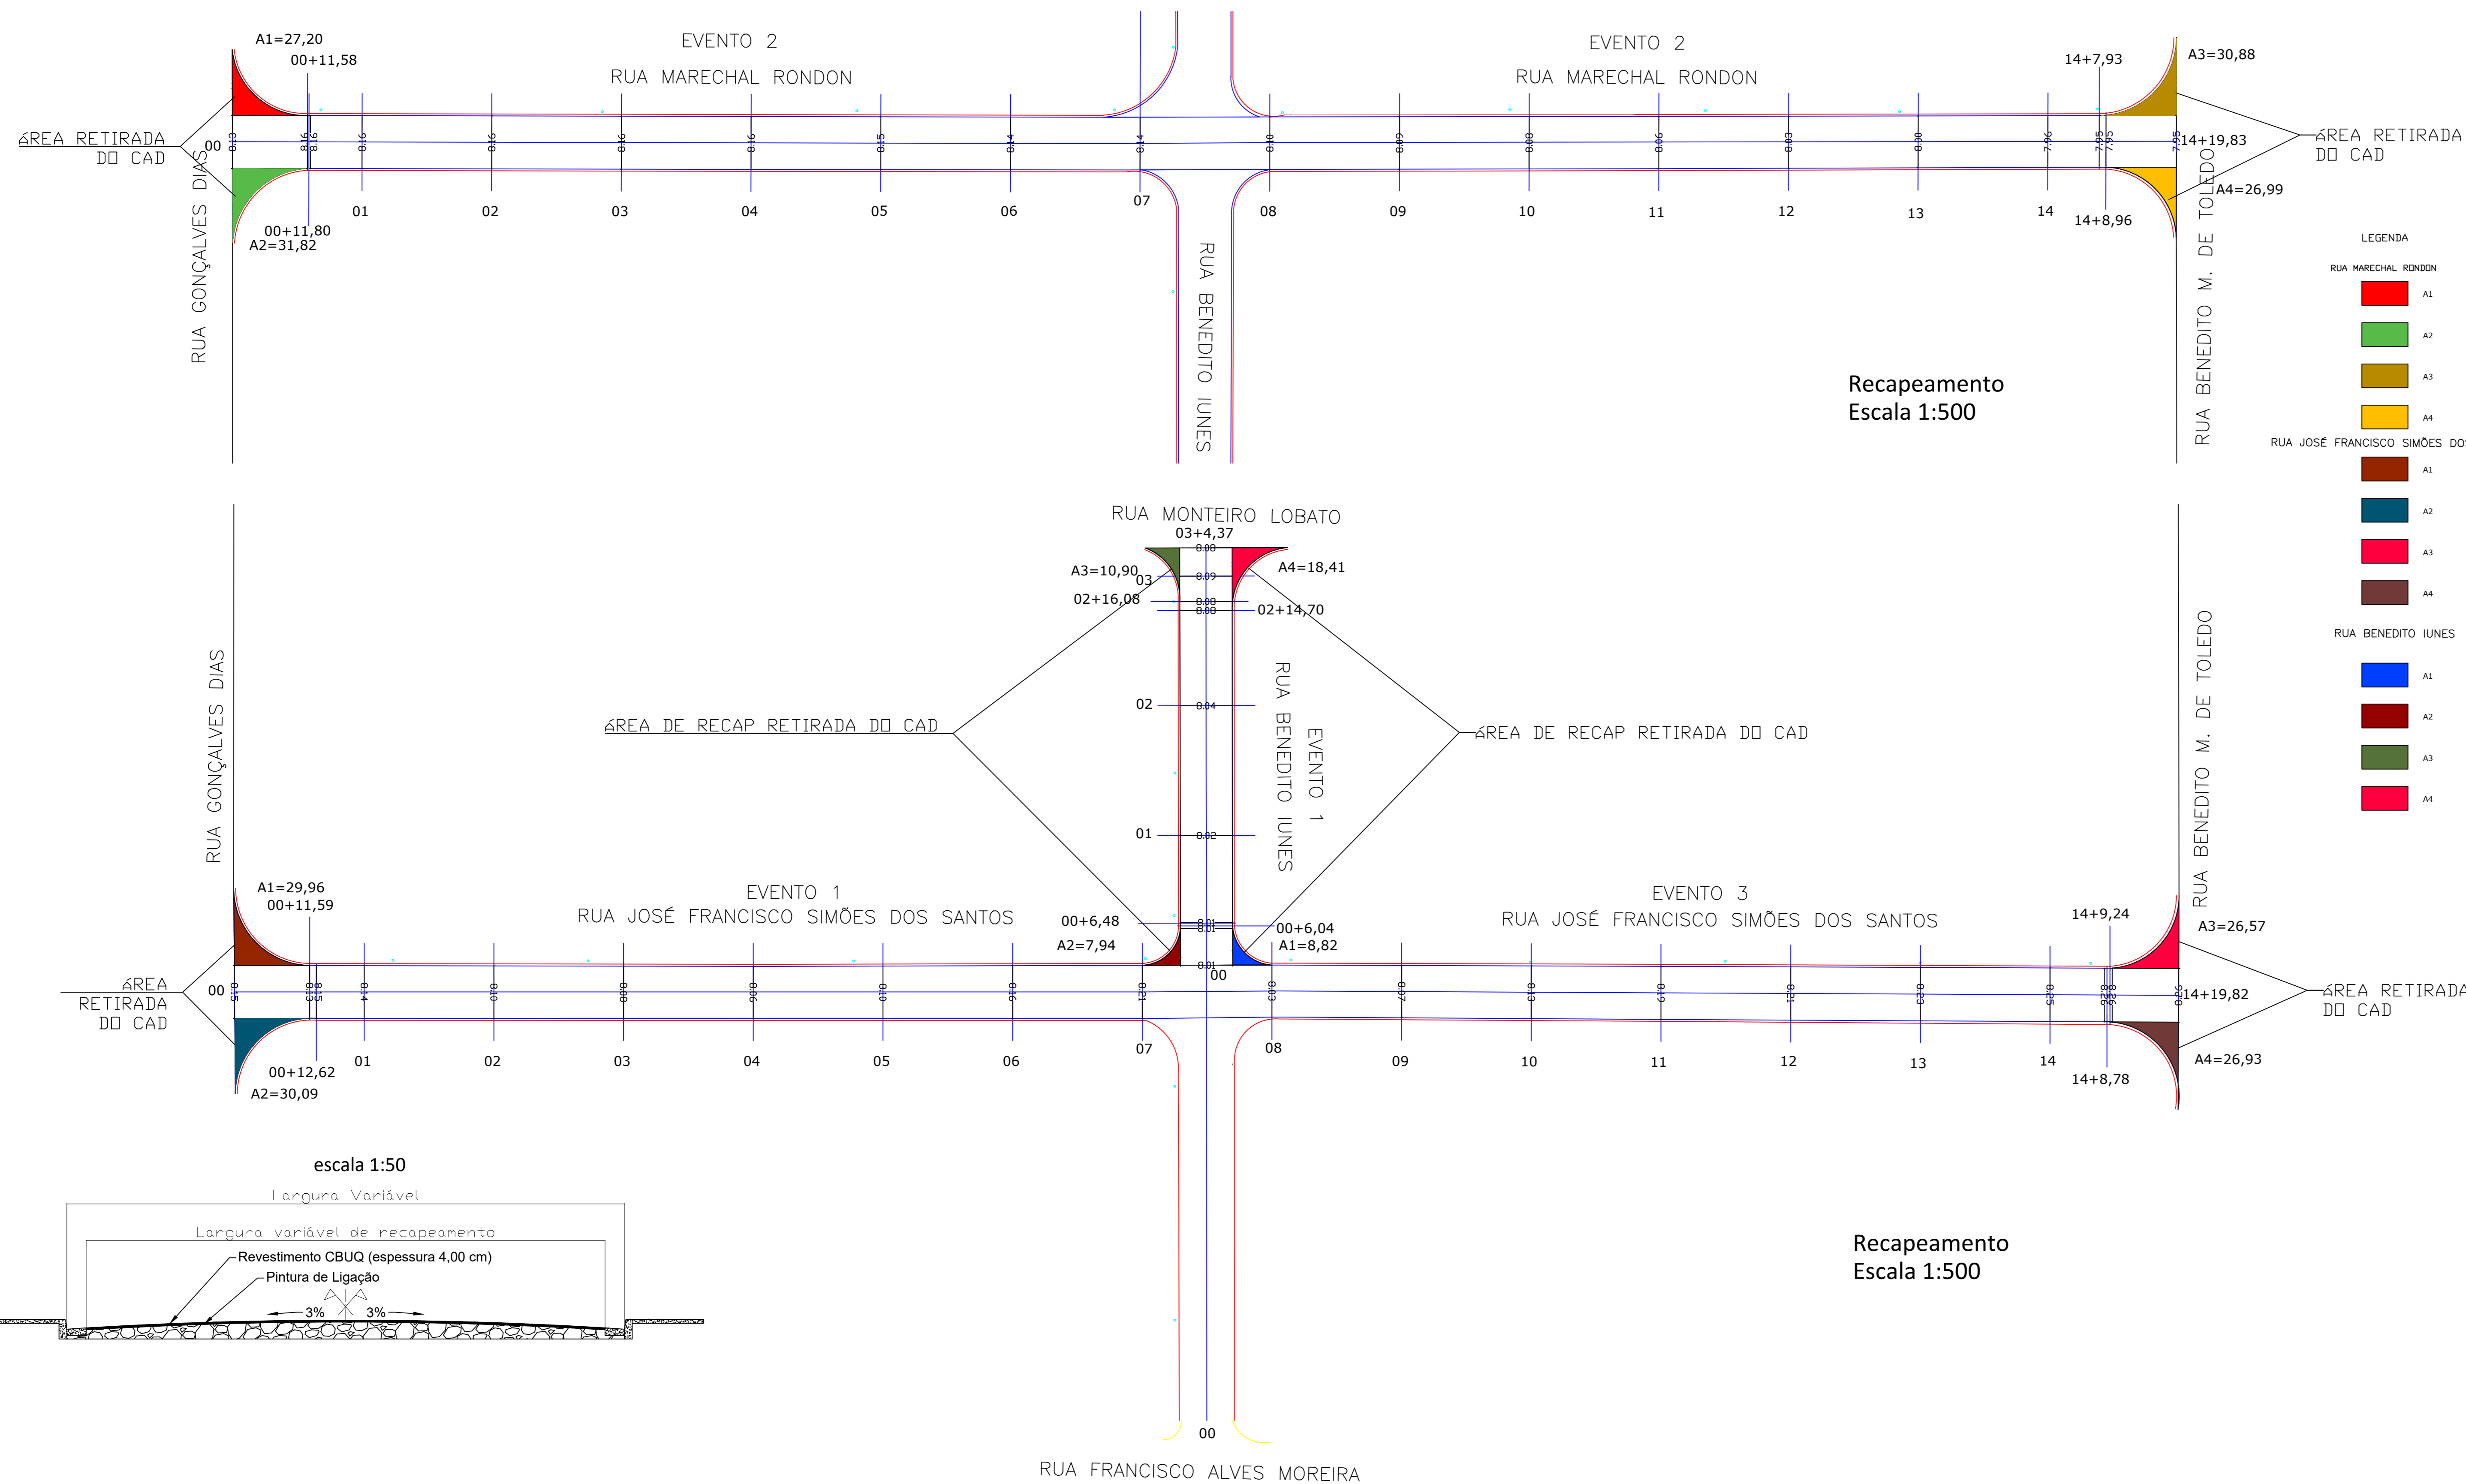

**MUNICÍPIO DE CAÇAPAVA**  
SECRETARIA DE PLANEJAMENTO E MEIO AMBIENTE

OBRA: OBRA DE RECAPEAMENTO ASFALTICO  
CONTRATO: 894385/2019

VIAS: Trecho Rua José Francisco Simões dos Santos, Trecho da Rua Benedito Iunes, Trecho Rua Marechal Rondon - Jd. Amália

RESPONSÁVEL TÉCNICO: Eng. JONAS LUÍZ NANNI DA SILVA CREA 008811/19  
ART. 2027/2001-1987/17 COMPLEMENTAR DETALHAMENTO DE ATIVIDADE TÉCNICAS A ART. 2027/2001-1987/17


SECRETÁRIO DE PLANEJAMENTO E MEIO AMBIENTE: ENG. JOÃO AUGUSTO DE FARIA NETO  
APROVADO: CREA - 060111299-6

FERNANDO CID DINIZ BORGES  
PREFEITO MUNICIPAL


PROJETO: **Recapamento de vias**

PROJETO: 372/2020	REVISÃO: F101-18-2298	INDICADAS	LEVANTAMENTO: ANTONIO CARLOS	PROJETO: JONAS NANNI	DATA: 08/05/2020	FOLHA: 01/02
-------------------	-----------------------	-----------	------------------------------	----------------------	------------------	--------------

# local

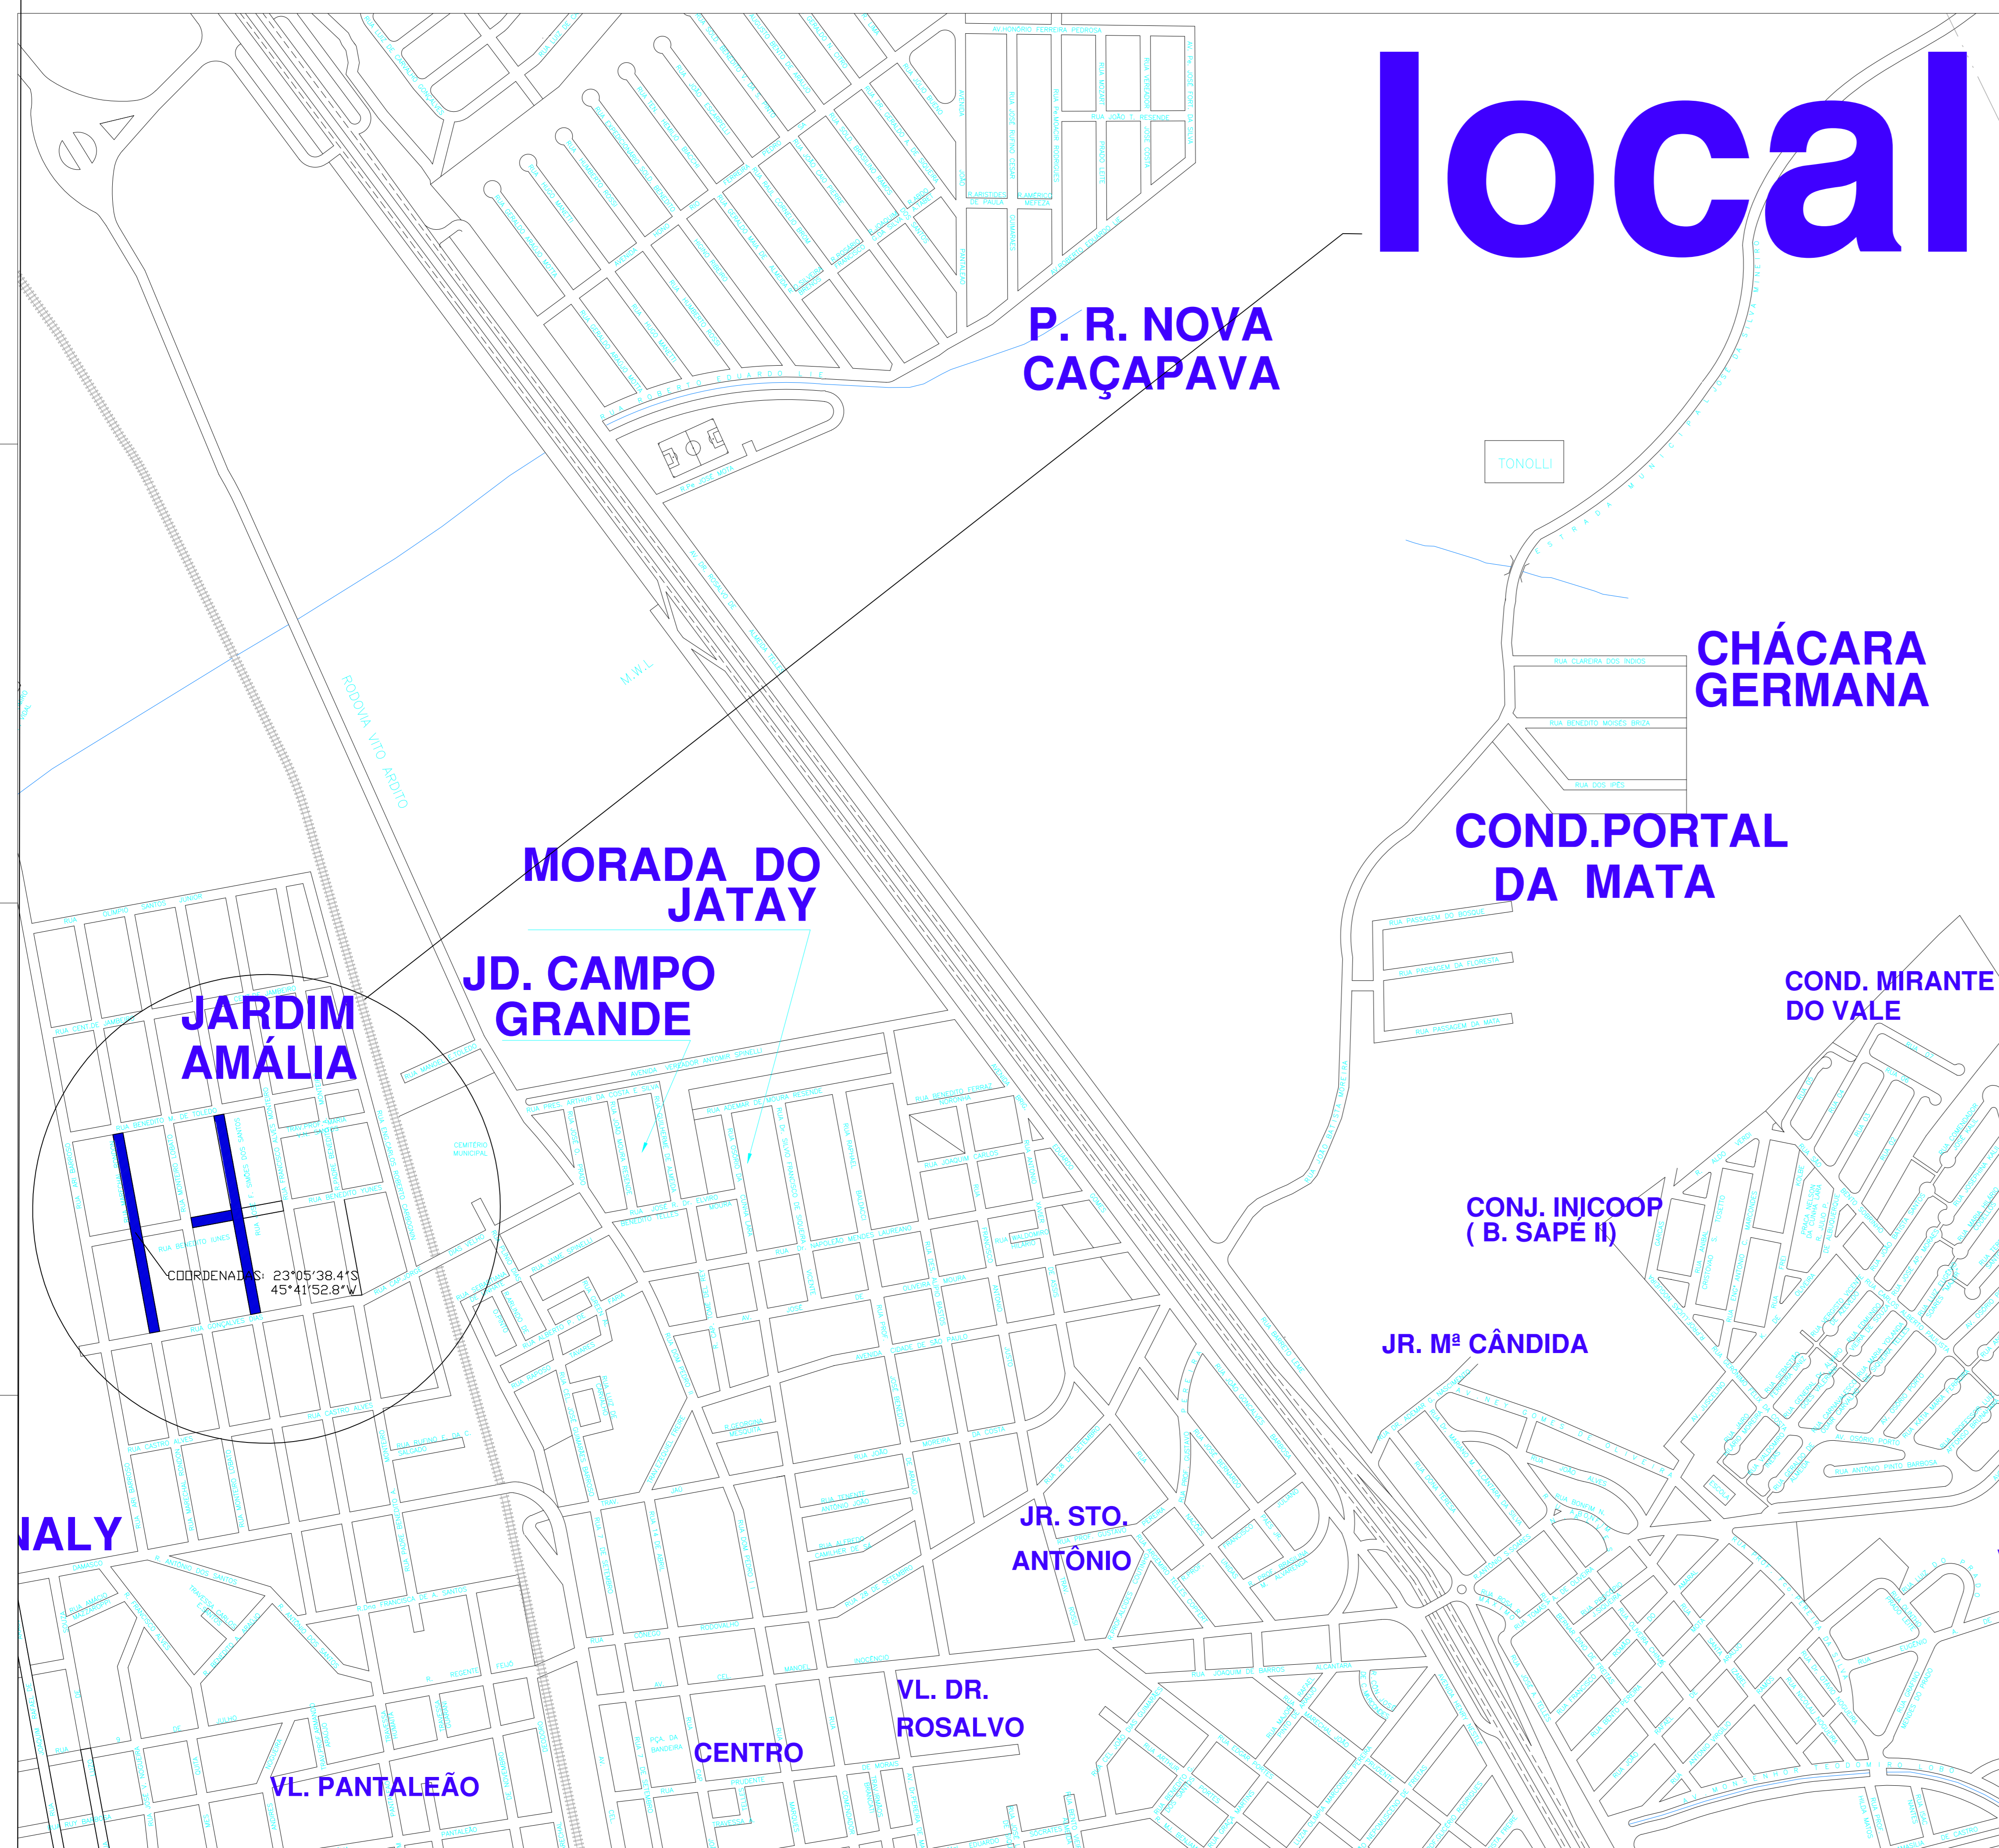

		<b>MUNICÍPIO DE CAÇAPAVA</b> SECRETARIA DE PLANEJAMENTO E MEIO AMBIENTE				
OBRA DE RECAPEAMENTO ASFALTICO		CONTRATO:	884385/2019			
VIAS: Trecho Rua José Francisco Simões dos Santos, Trecho da Rua Benedito Nunes, Trecho Rua Marechal Rondon - Jd. Amália						
RESPONSÁVEL TÉCNICO:		SECRETÁRIO DE PLANEJAMENTO E MEIO AMBIENTE:				
Eng. JONAS LUIS NANNI DA SILVA CREA 040284119		APROVADO:				
ART. 20272/2019/0717 COMPLEMENTAR DETALHAMENTO		ENG. JOÃO AUGUSTO DE FARIA NETO				
RELAÇÃO DE TÉCNICOS E ART. 20272/2019/0404		CREA: 190111094				
PROJETO:		FERNANDO CÍD DINIZ BORGES				
Localização		PREFEITO MUNICIPAL				
PROCESSO:	PARCELO:	ESCALA:	LEVANTAMENTO:	PROJETO:	DATA:	FOLHA:
372/2020	F101-18-2298	INDICADAS	ANTONIO CARLOS	JONAS NANNI	08/05/2020	02/02

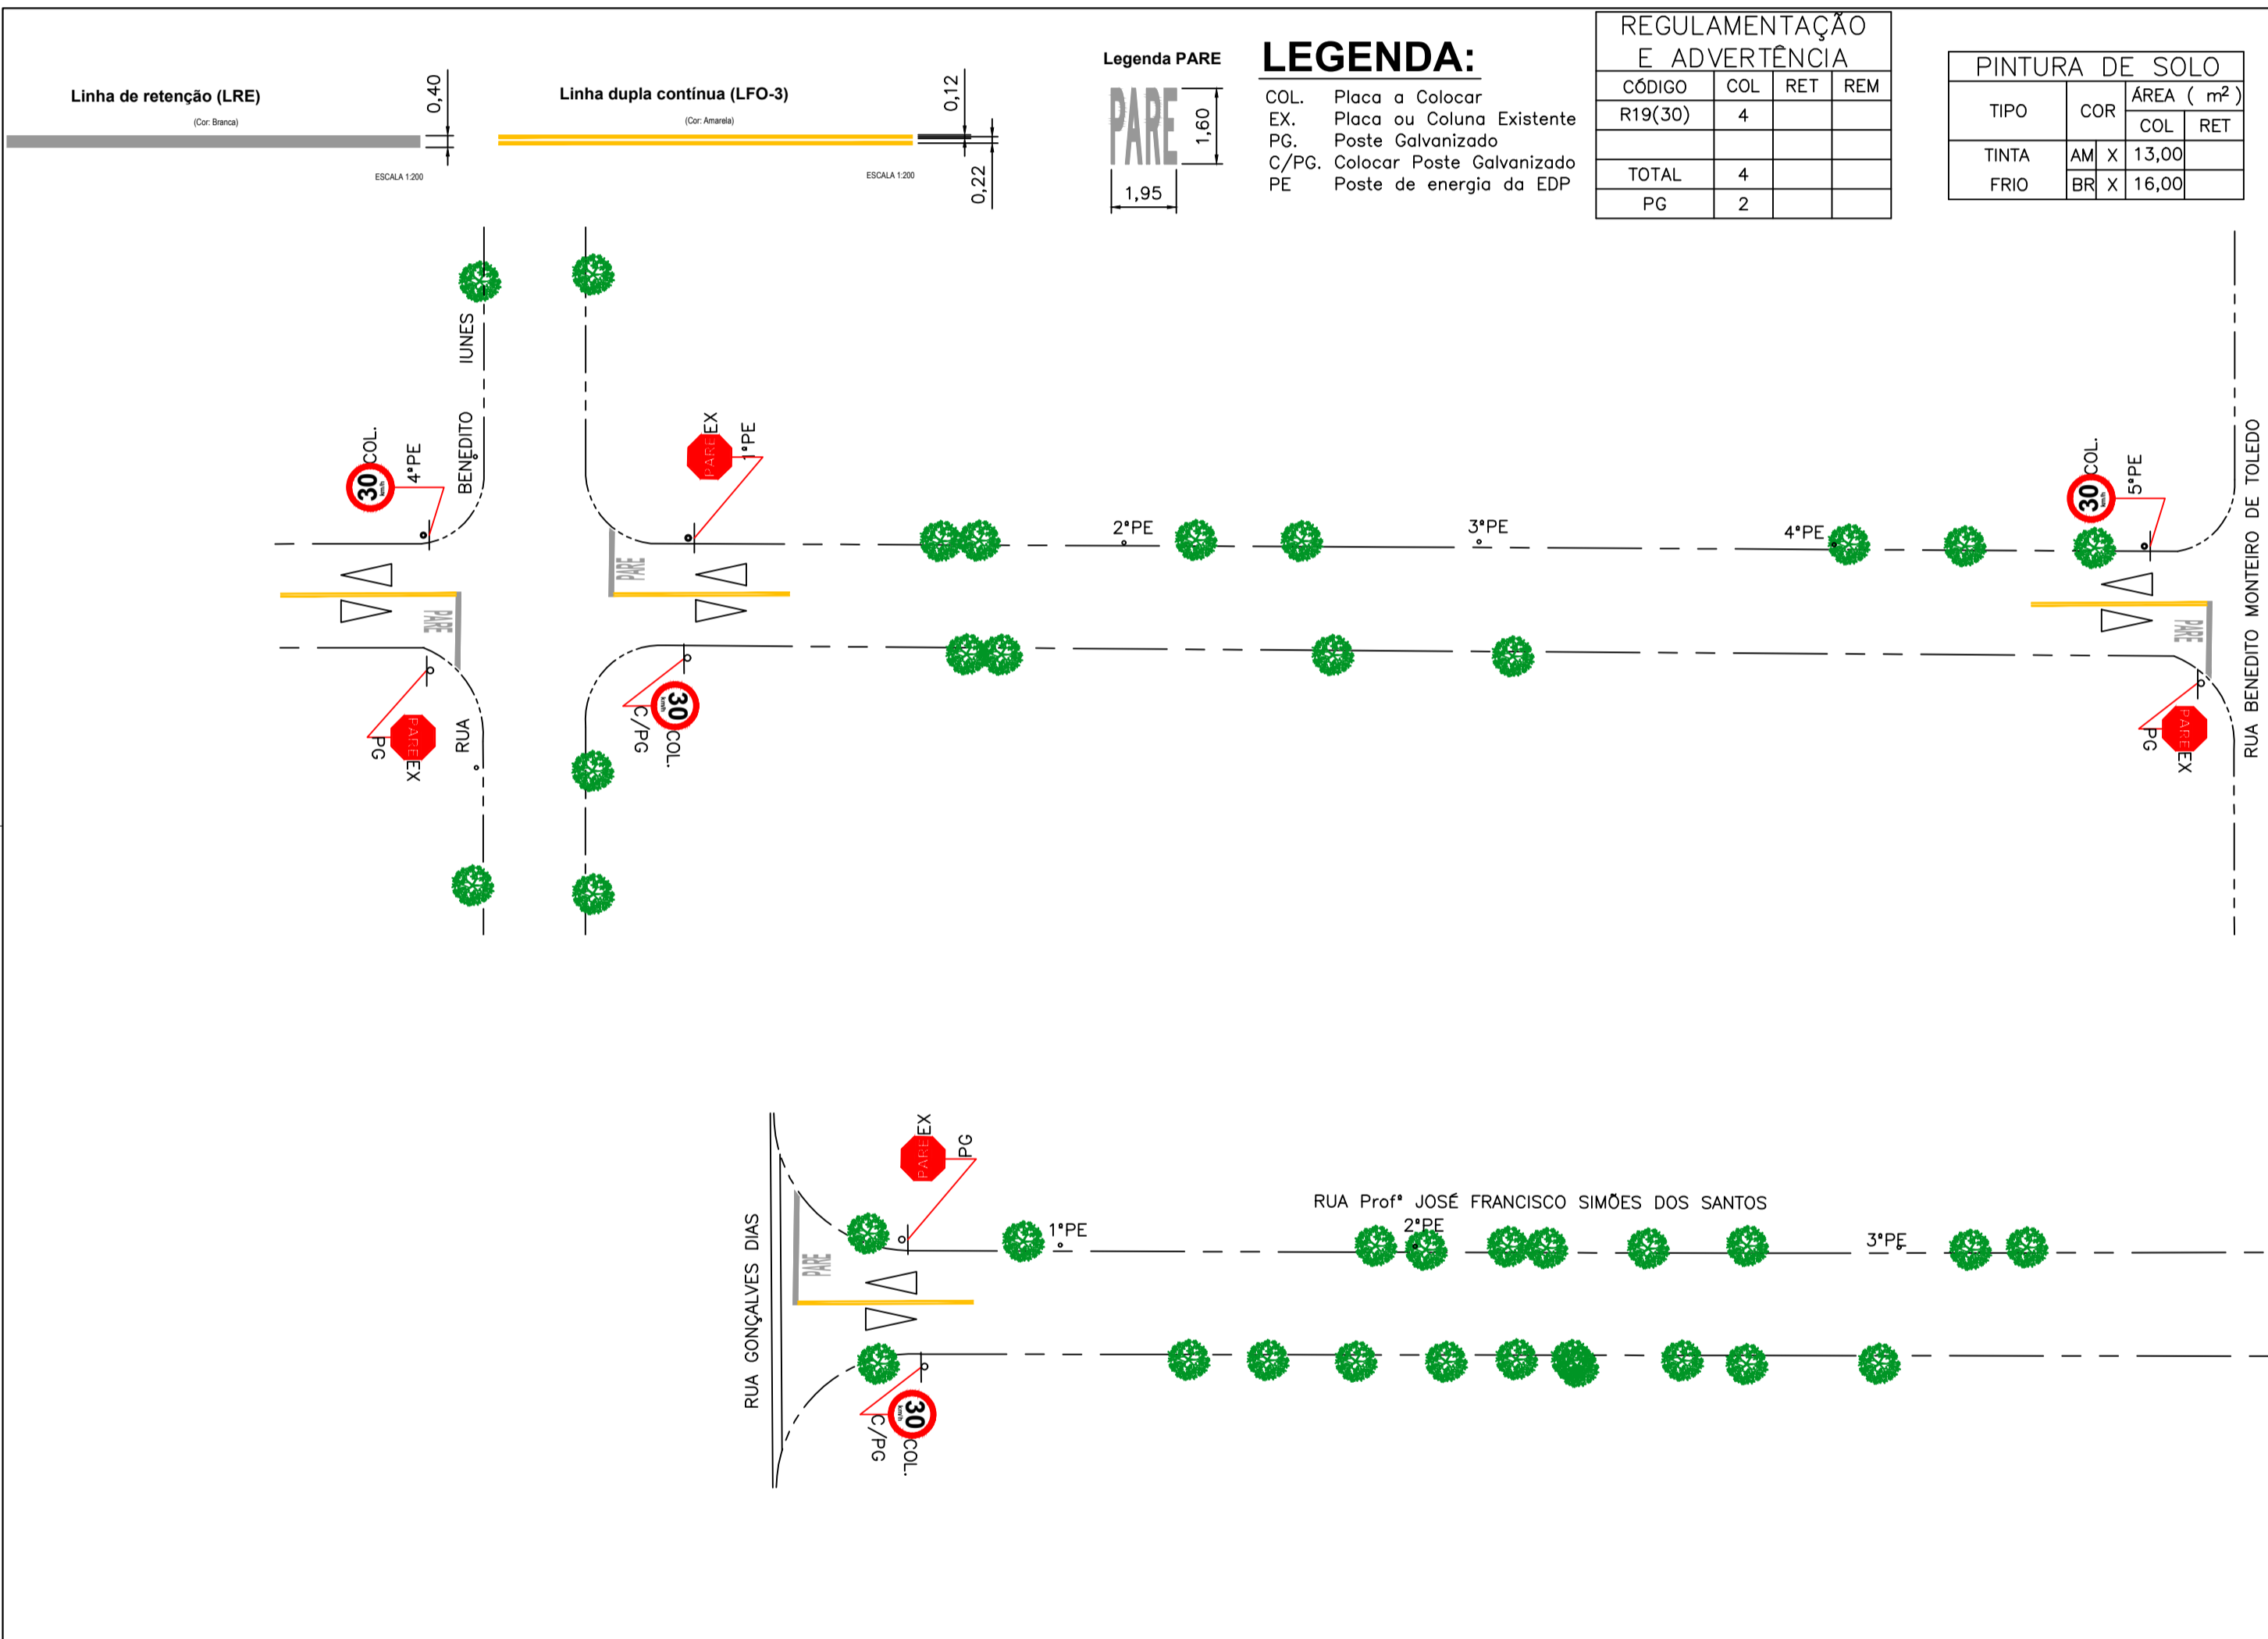

**LEGENDA:**  
 COL. Placa a Colocar  
 EX. Placa ou Coluna Existente  
 PG. Poste Galvanizado  
 C/PG. Colocar Poste Galvanizado  
 PE. Poste de energia da EDP

REGULAMENTAÇÃO E ADVERTÊNCIA			
CÓDIGO	COL	RET	REM
R19(30)	4		
TOTAL	4		
PG	2		

PINTURA DE SOLO			
TIPO	COR	ÁREA ( m² )	
		COL	RET
TINTA	AM	X	13,00
FRIQ	BR	X	16,00

**PROJETO BÁSICO**

FOLHA ÚNICA

---

Assunto: **SINALIZAÇÃO VERTICAL E HORIZONTAL**

Local: **R. Proª JOSÉ FRANCISCO SIMÕES DOS SANTOS**

**CIDADE E COMARCA DE CAÇAPAVA - SP**

Prop. de: **MUNICÍPIO DE CAÇAPAVA**

Escala: **1:500** Contrato: **894385/2019**

---

**SITUAÇÃO S/ ESCALA**

PREFEITO MUNICIPAL  
FERNANDO CID DINIZ BORGES

RESP. TÉCNICO  
Eng: **JOÃO AUGUSTO DE FARIA NETO**  
CREA: 0601112996-SP  
ART: 28027230201183570

---

PROJETO: EDUARDO PEREIRA LEITE	DESENHO: Jonas Nonni, Jordão Francisco
LEVANTAMENTO: EDUARDO PEREIRA LEITE	DATA: 25/06/2020
ESCALA: 1:500	ARQUIVO:

---


**ÁREAS ( M² )**

**MUNICÍPIO DE CAÇAPAVA**  
Secretaria Municipal de Defesa e Mobilidade Urbana

---

**APROVAÇÃO**


NOTA: CONTRATO DE REPASSE 894385/2019 , refere-se ao trecho da Rua Benedito Iunes entre a Rua Monteiro Lobato e a Rua Profª Jose Francisco Simões dos Santos, onde no projeto se limita com a representação da linha tracejada.

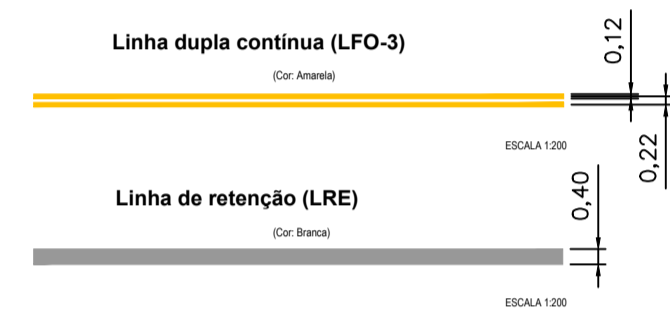


PINTURA DE SOLO				
TIPO	COR	ÁREA ( m² )	COL	RET
TINTA	AM	X	40,00	
FRIO	BR	X	40,00	

REGULAMENTAÇÃO E ADVERTÊNCIA				
CÓDIGO	COL	RET	REM	
R19(30)	10			
TOTAL	11			
PG	5			

Faixa de travessia de pedestre (FTP-1)

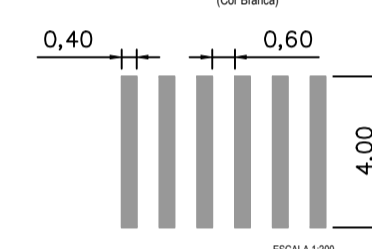


Legenda PARE

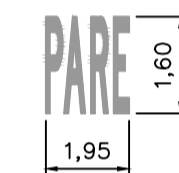


**LEGENDA:**

- COL. Placa a Colocar
- EX. Placa ou Coluna Existente
- PG. Poste Galvanizado
- C/PG. Colocar Poste Galvanizado
- PE. Poste de energia da EDP

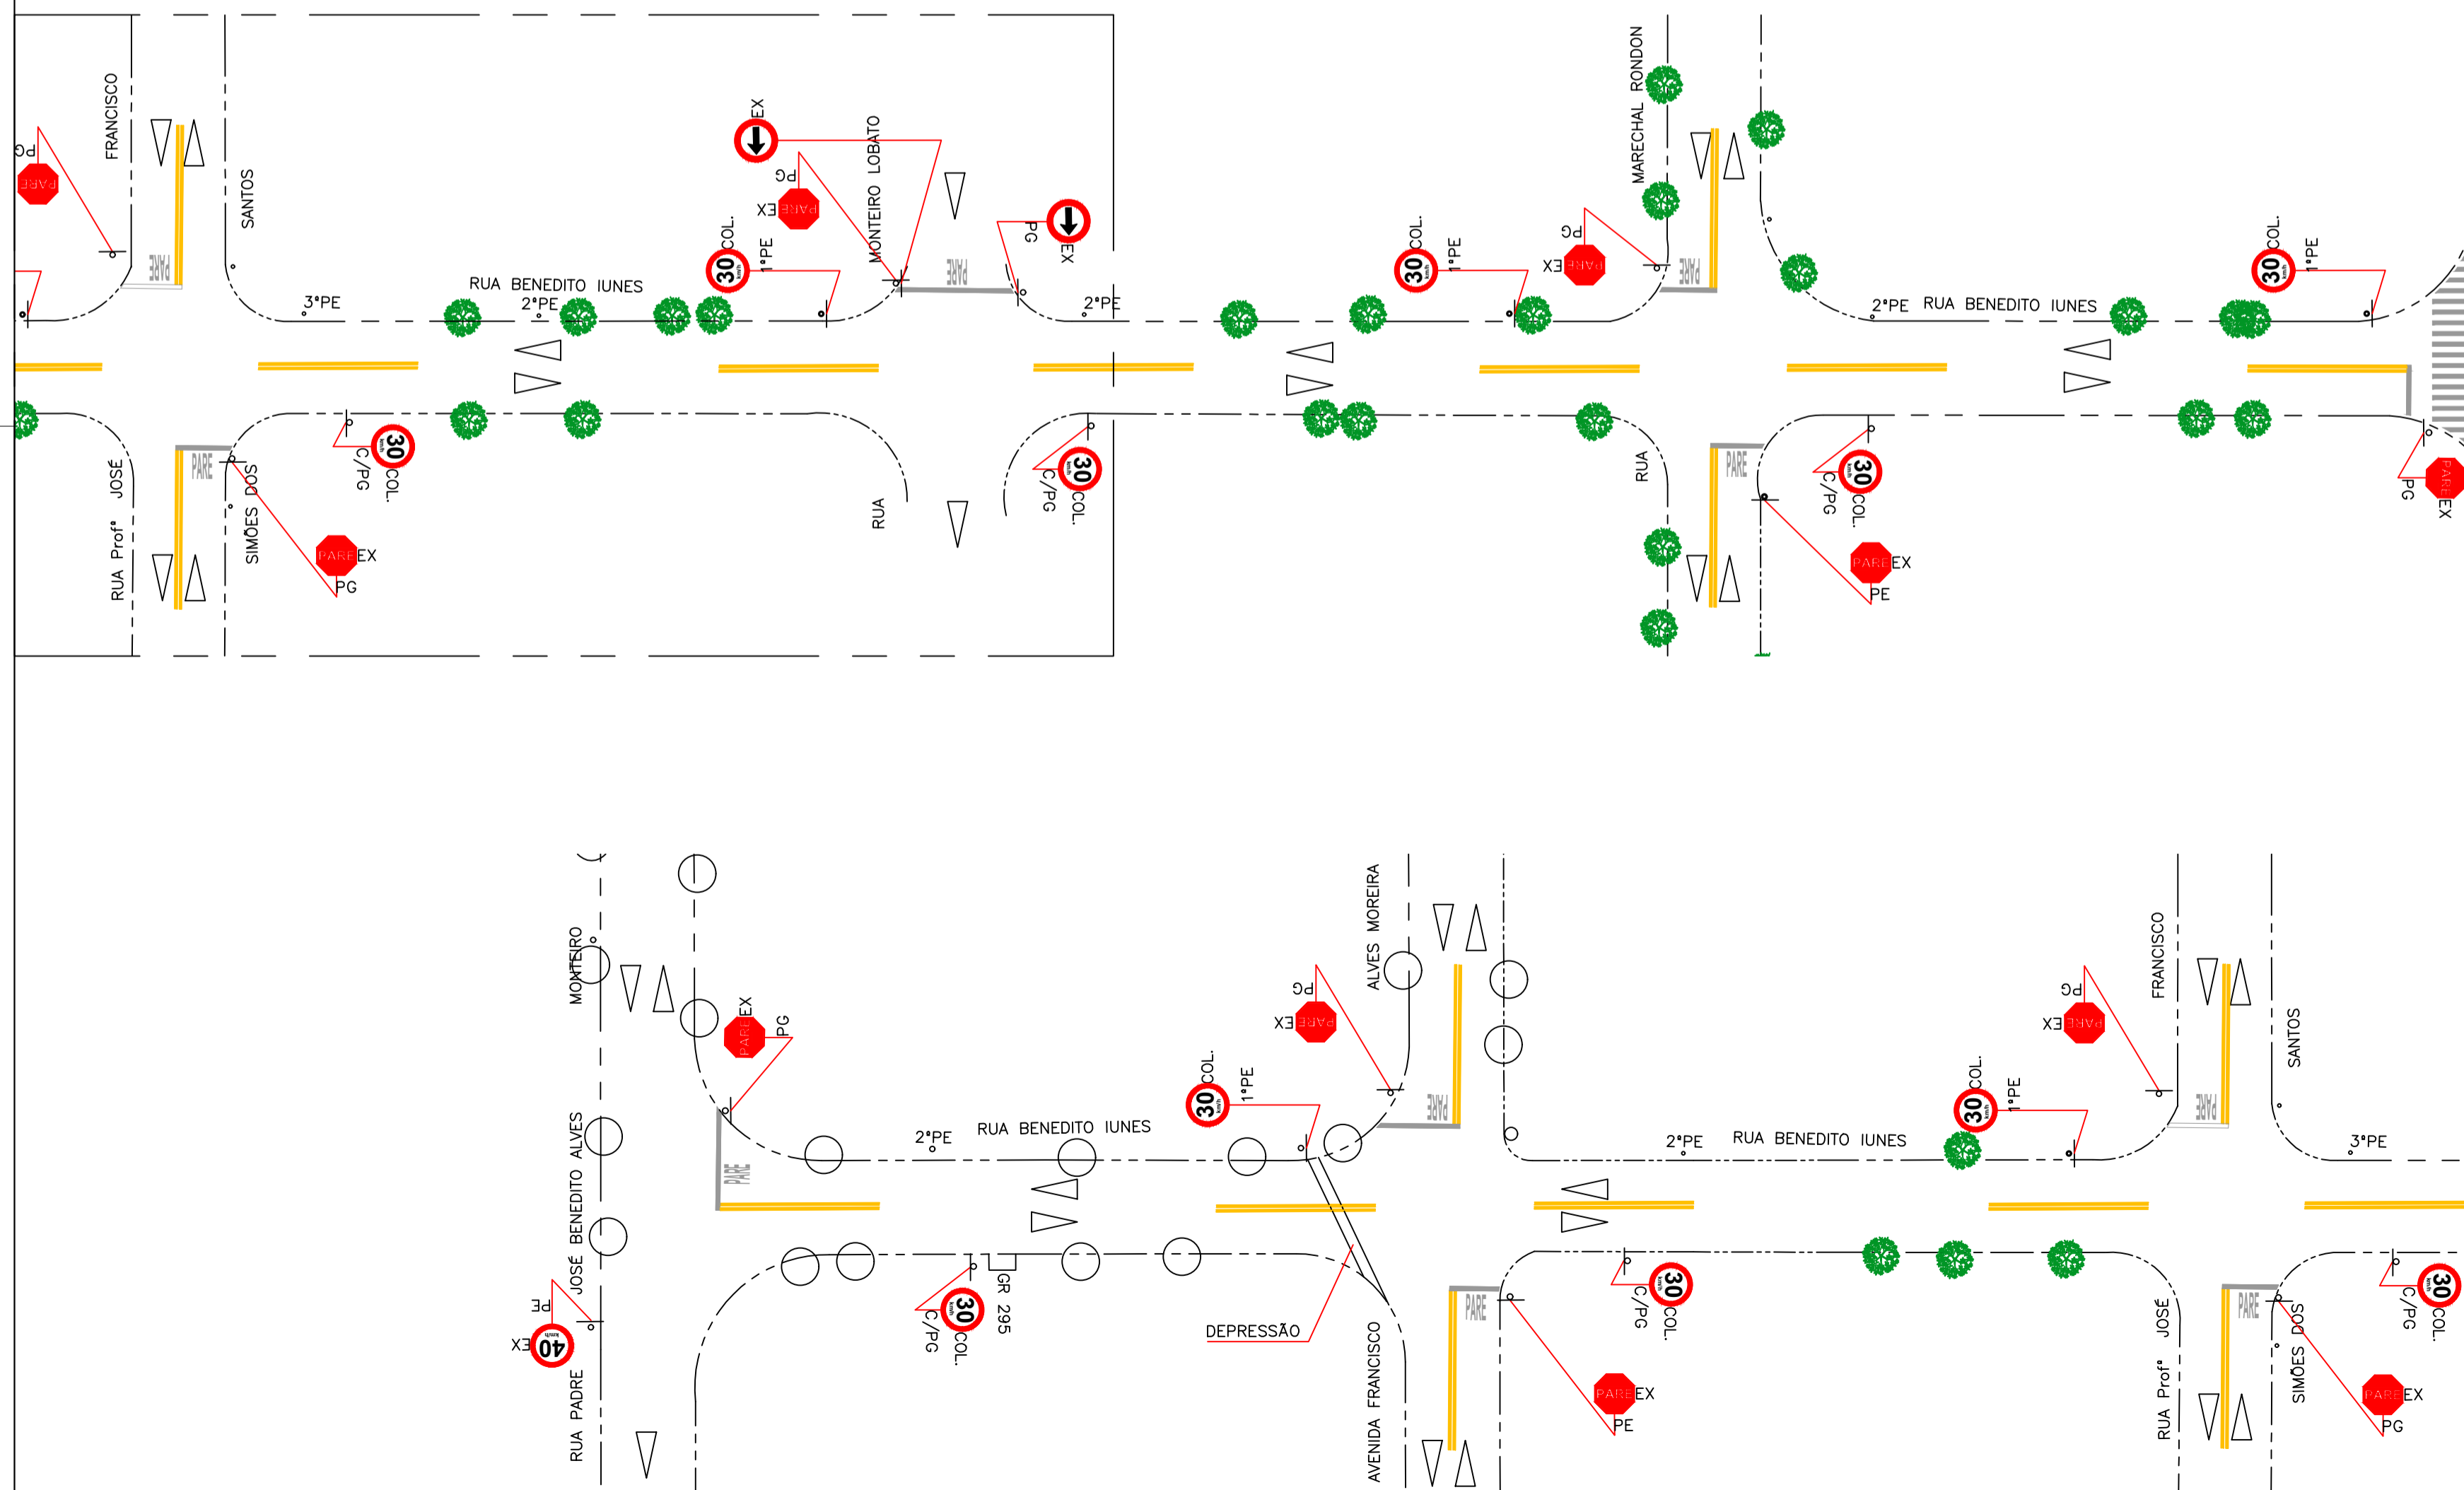

<b>PROJETO BASICO</b>		FOLHA ÚNICA
Assunto: <b>SINALIZAÇÃO VERTICAL E HORIZONTAL</b>		
Local: <b>R. BENEDITO IUNES</b>		
<b>CIDADE E COMARCA DE CAÇAPAVA - SP</b>		
Prop. de: <b>MUNICÍPIO DE CAÇAPAVA</b>		Contrato: <b>894385/2019</b>
Escala: <b>1:500</b>		
<p><b>SITUAÇÃO S/ ESCALA</b></p>		<p>PREFEITO MUNICIPAL FERNANDO CID DINIZ BORGES</p> <p>RESP. TÉCNICO Eng: JOÃO AUGUSTO DE FARIA NETO CREA: 0601112996-SP ART: 28027230201183570</p>
<p><b>ÁREAS (M²)</b></p>		<p>PROJETO: EDUARDO PEREIRA LEITE      DESENHO: Jones Nami, João Francisco</p> <p>LEVANTAMENTO: EDUARDO PEREIRA LEITE      DATA: 09/06/2020</p> <p>ESCALA: 1:500      ARQUIVO:</p>
<p><b>MUNICÍPIO DE CAÇAPAVA</b> Secretaria Municipal de Defesa e Mobilidade Urbana</p>		
<b>APROVAÇÃO</b>		

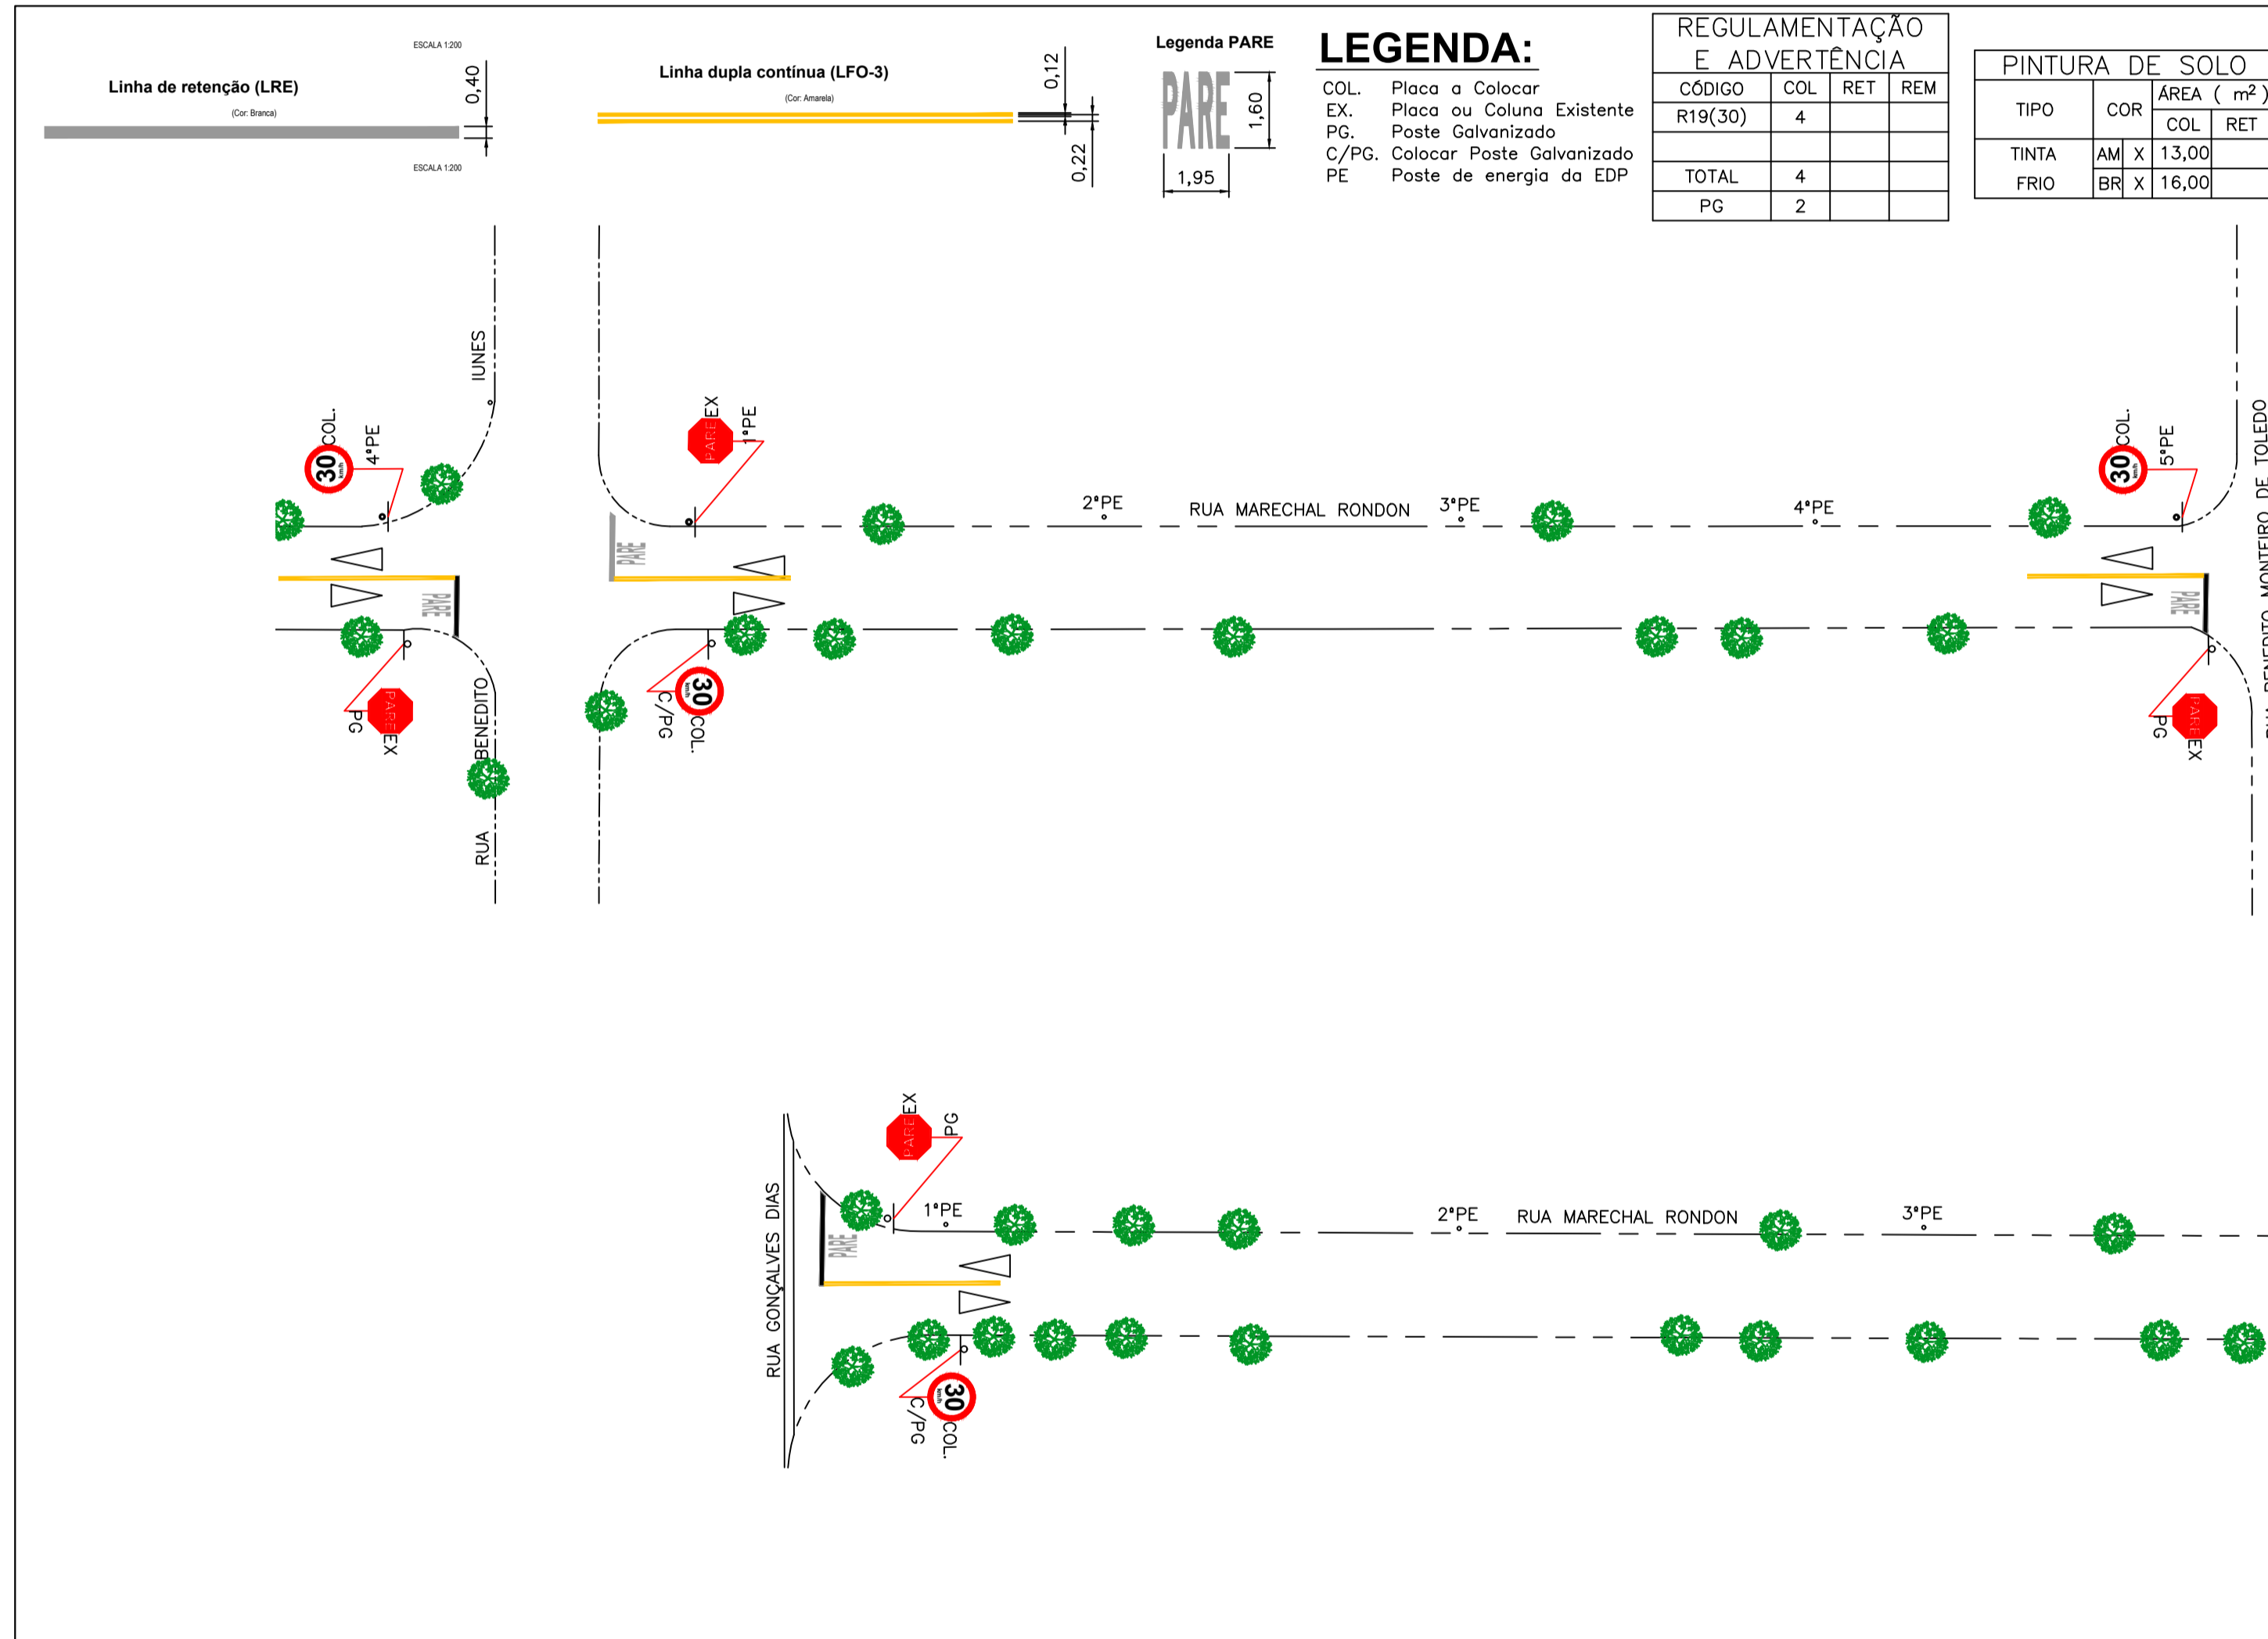

MUNICÍPIO DE CAÇAPAVA

## PROJETO BÁSICO

FOLHA ÚNICA

---

Assunto: **SINALIZAÇÃO VERTICAL E HORIZONTAL**

Local: **R. MARECHAL RONDON**

**CIDADE E COMARCA DE CAÇAPAVA - SP**

Prop. de: **MUNICÍPIO DE CAÇAPAVA**

Escala: **1:500** Contrato: **894385/2019**

---

**SITUAÇÃO S/ ESCALA**

PREFEITO MUNICIPAL  
 FERNANDO CID DINIZ BORGES

RESP. TÉCNICO  
 Eng: JOÃO AUGUSTO DE FARIA NETO  
 CREA: 080112996-SP  
 ART: 28027230201183570

PROJETO: EDUARDO PEREIRA LEITE	DESENHO: Jóris Nanni, Jordão Francisco
LEVANTAMENTO: EDUARDO PEREIRA LEITE	DATA: 25/06/2020
ESCALA: 1:500	ARQUIVO:

---




**ÁREAS ( M² )**

---

**APROVAÇÃO**





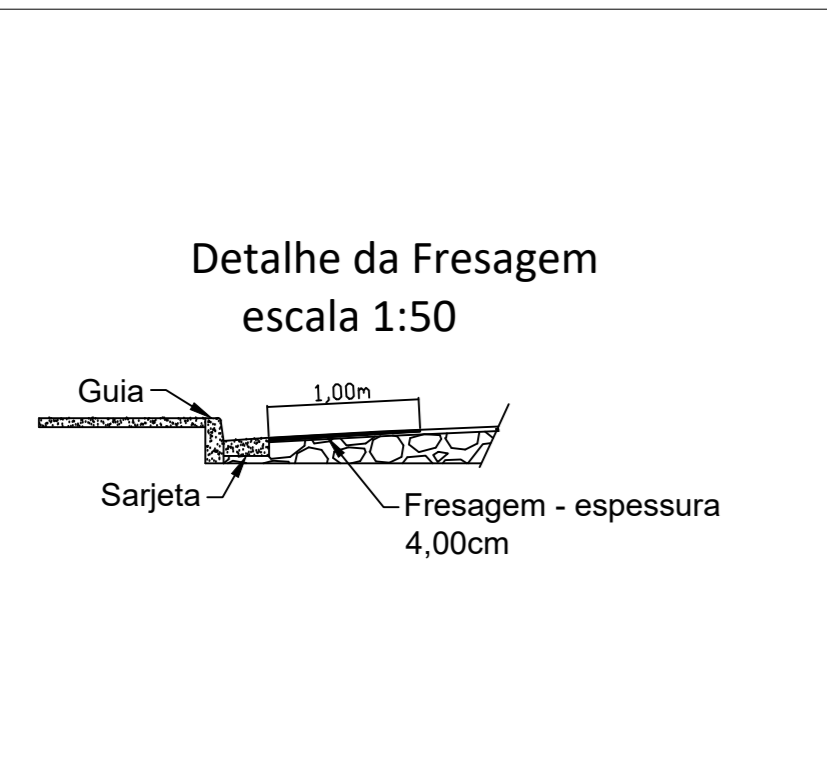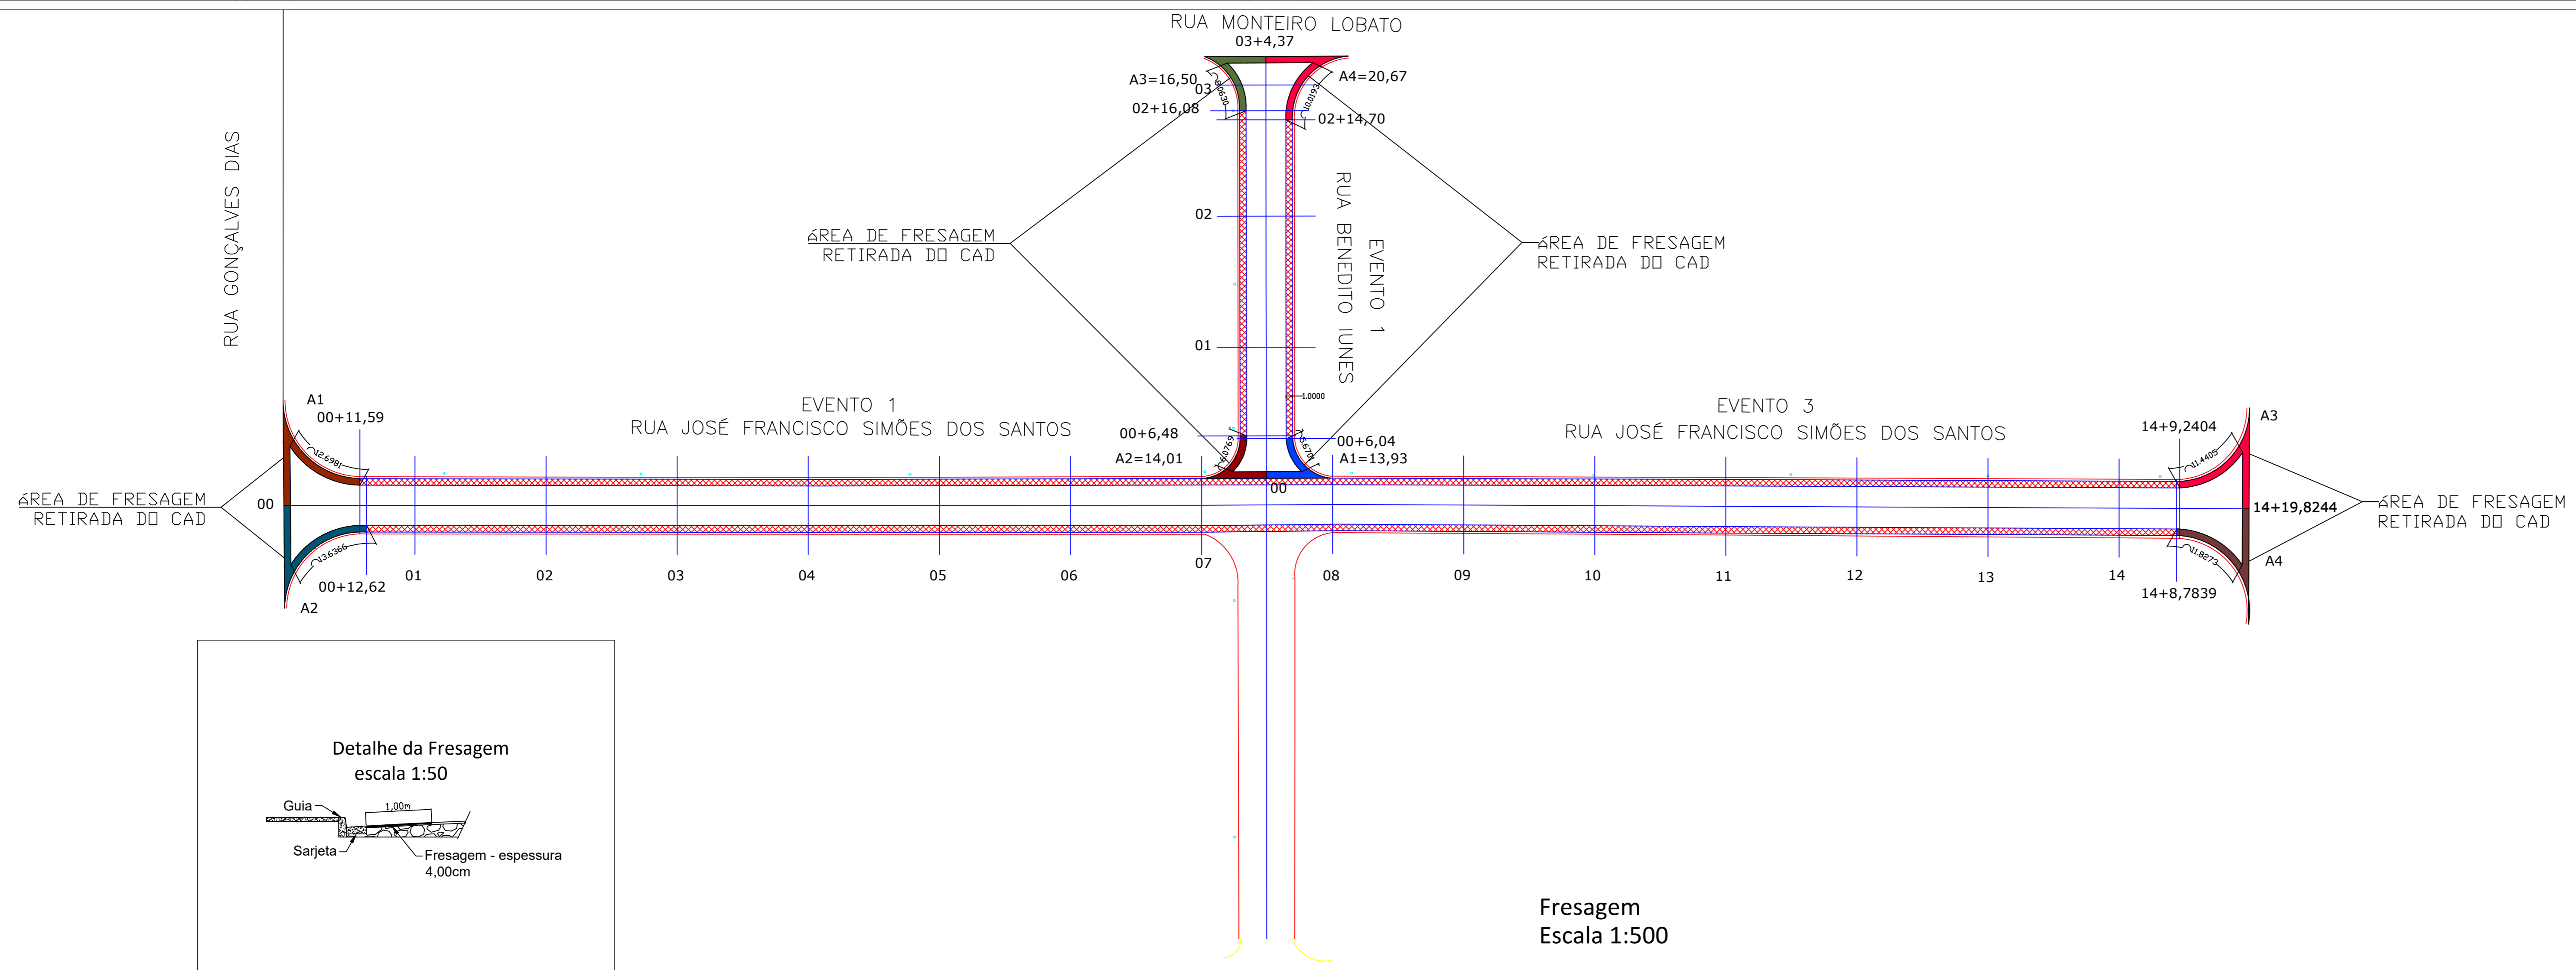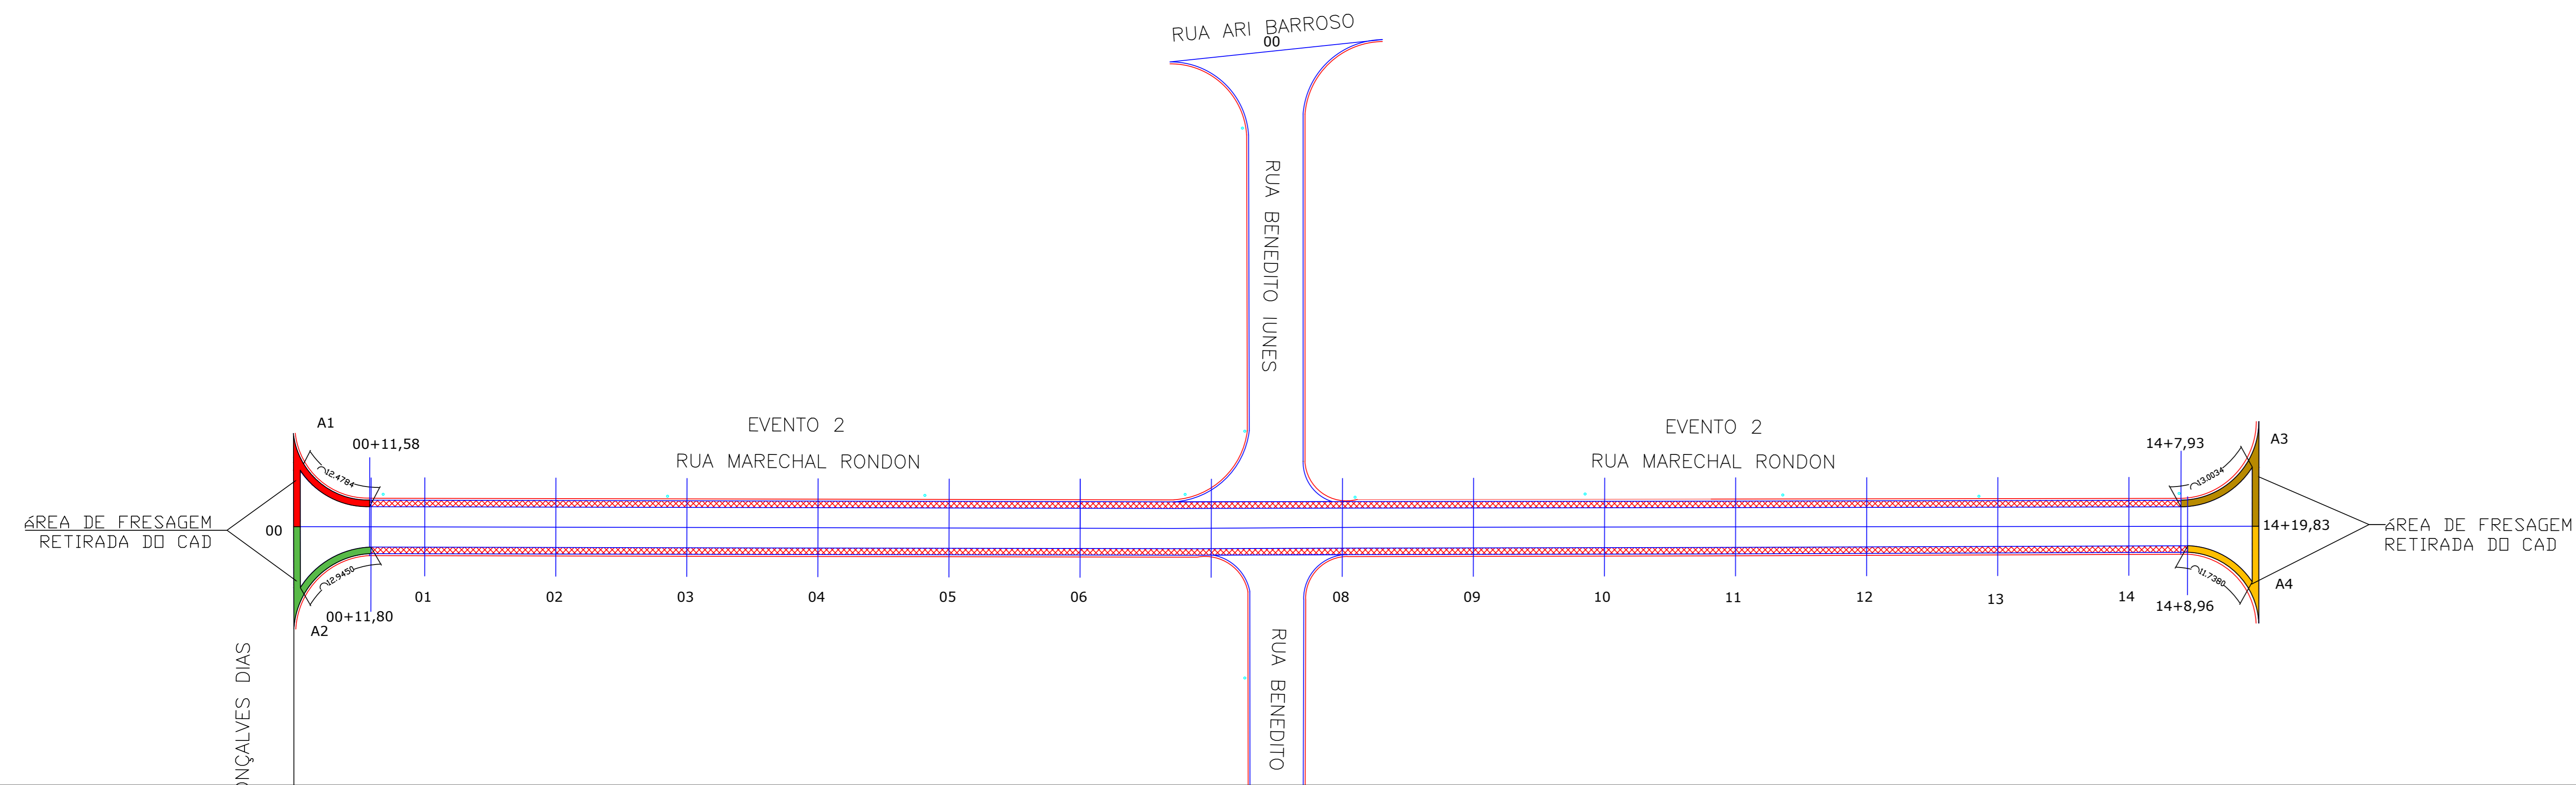

Fresagem  
Escala 1:500

**Legenda**

	Fresagem
	Recapetamento conforme indicado
	Eixo da via (estaqueamento 20 em 20 m)
	Ponto topográfico

**MUNICÍPIO DE CAÇAPAVA**  
SECRETARIA DE PLANEJAMENTO E MEIO AMBIENTE

OBRA: **OBRA DE RECAPEAMENTO ASFALTICO** (CONTRATO: 894385/2019)

VIAS: Trecho Rua José Francisco Simões dos Santos, Trecho da Rua Benedito Iunes, Trecho Rua Marechal Rondon - Jd. Amália

RESPONSÁVEL TÉCNICO: Eng. JONAS NANNI DA SILVA (CREA 502884119) ART. 2827/2001 (RFB/07) COMPLEMENTAR DETALHAMENTO DE ATIVIDADE TÉCNICA E ART. 2827/2001 (RFB/07)	SECRETÁRIO DE PLANEJAMENTO E MEIO AMBIENTE: APROVADO ENG. JOÃO AUGUSTO DE FARIA NETO CREA: 05011299-6
FERNANDO CID DINIZ BORGES PREFEITO MUNICIPAL	

PROJETO: **Fresagem de vias**

TRABALHO: 372/2020	INDICADAS: 372/2020	LEVANTAMENTO: ANTONIO CARLOS	PROJETO: JONAS NANNI	DATA: 08/05/2020	ÚNICA
--------------------	---------------------	------------------------------	----------------------	------------------	-------




*Município de Caçapava*  
SECRETARIA DE PLANEJAMENTO E MEIO AMBIENTE

**TRANSPORTE DE CBUQ**

**USINA - LOCAL DE RECAPE.**

Contrato: 894385/2019

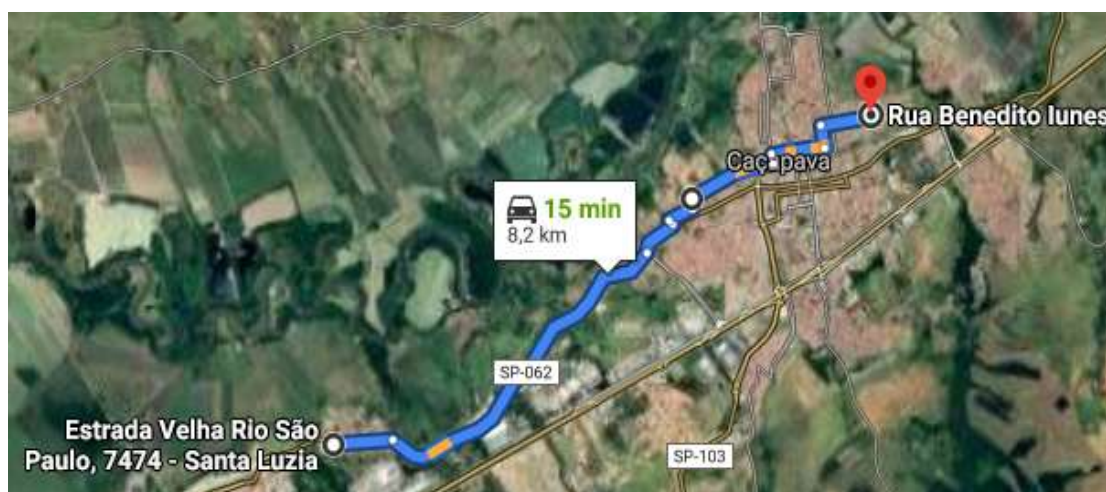

**PERCURSO – 8,20 km**

USINA  
ESTRADA VELHA RIO - SÃO PAULO



RUA BENEDITO IUNES  
JD. AMALIA

OBS: Este percurso se limita a usina supracitada, pois até a data do presente relatório, desconhecemos outro fornecedor próximo ao local da obra.


Caçapava, 08 de maio de 2020



*Município de Caçapava*  
SECRETARIA DE PLANEJAMENTO E MEIO AMBIENTE

**TRANSPORTE DE CBUQ**  
**USINA - LOCAL DE RECAPE.**

Contrato: 894385/2019

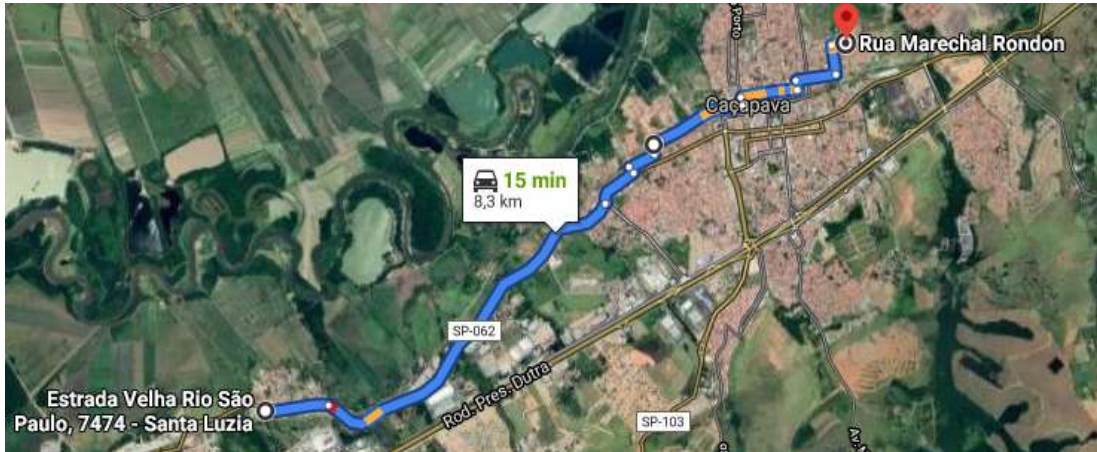

**PERCURSO – 8,30 km**

USINA  
ESTRADA VELHA RIO - SÃO PAULO



RUA MARECHAL RONDON – JD. AMALIA.

OBS: Este percurso se limita a usina supracitada, pois até a data do presente relatório, desconhecemos outro fornecedor próximo ao local da obra.


Caçapava, 08 de maio de 2020



*Município de Caçapava*  
SECRETARIA DE PLANEJAMENTO E MEIO AMBIENTE

**TRANSPORTE DE CBUQ**  
**USINA - LOCAL DE RECAPE.**

Contrato: 894385/2019

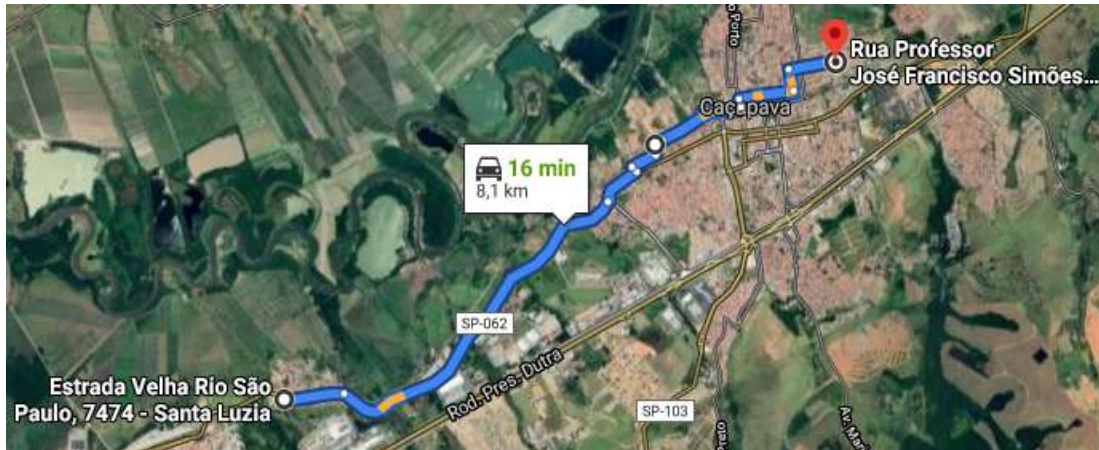

**PERCURSO – 8,10 km**

USINA  
ESTRADA VELHA RIO - SÃO PAULO  
– JD. AMALIA.



RUA JOSÉ FRANCISCO SIMÕES DOS SANTOS

OBS: Este percurso se limita a usina supracitada, pois até a data do presente relatório, desconhecemos outro fornecedor próximo ao local da obra.

Caçapava, 08 de maio de 2020