



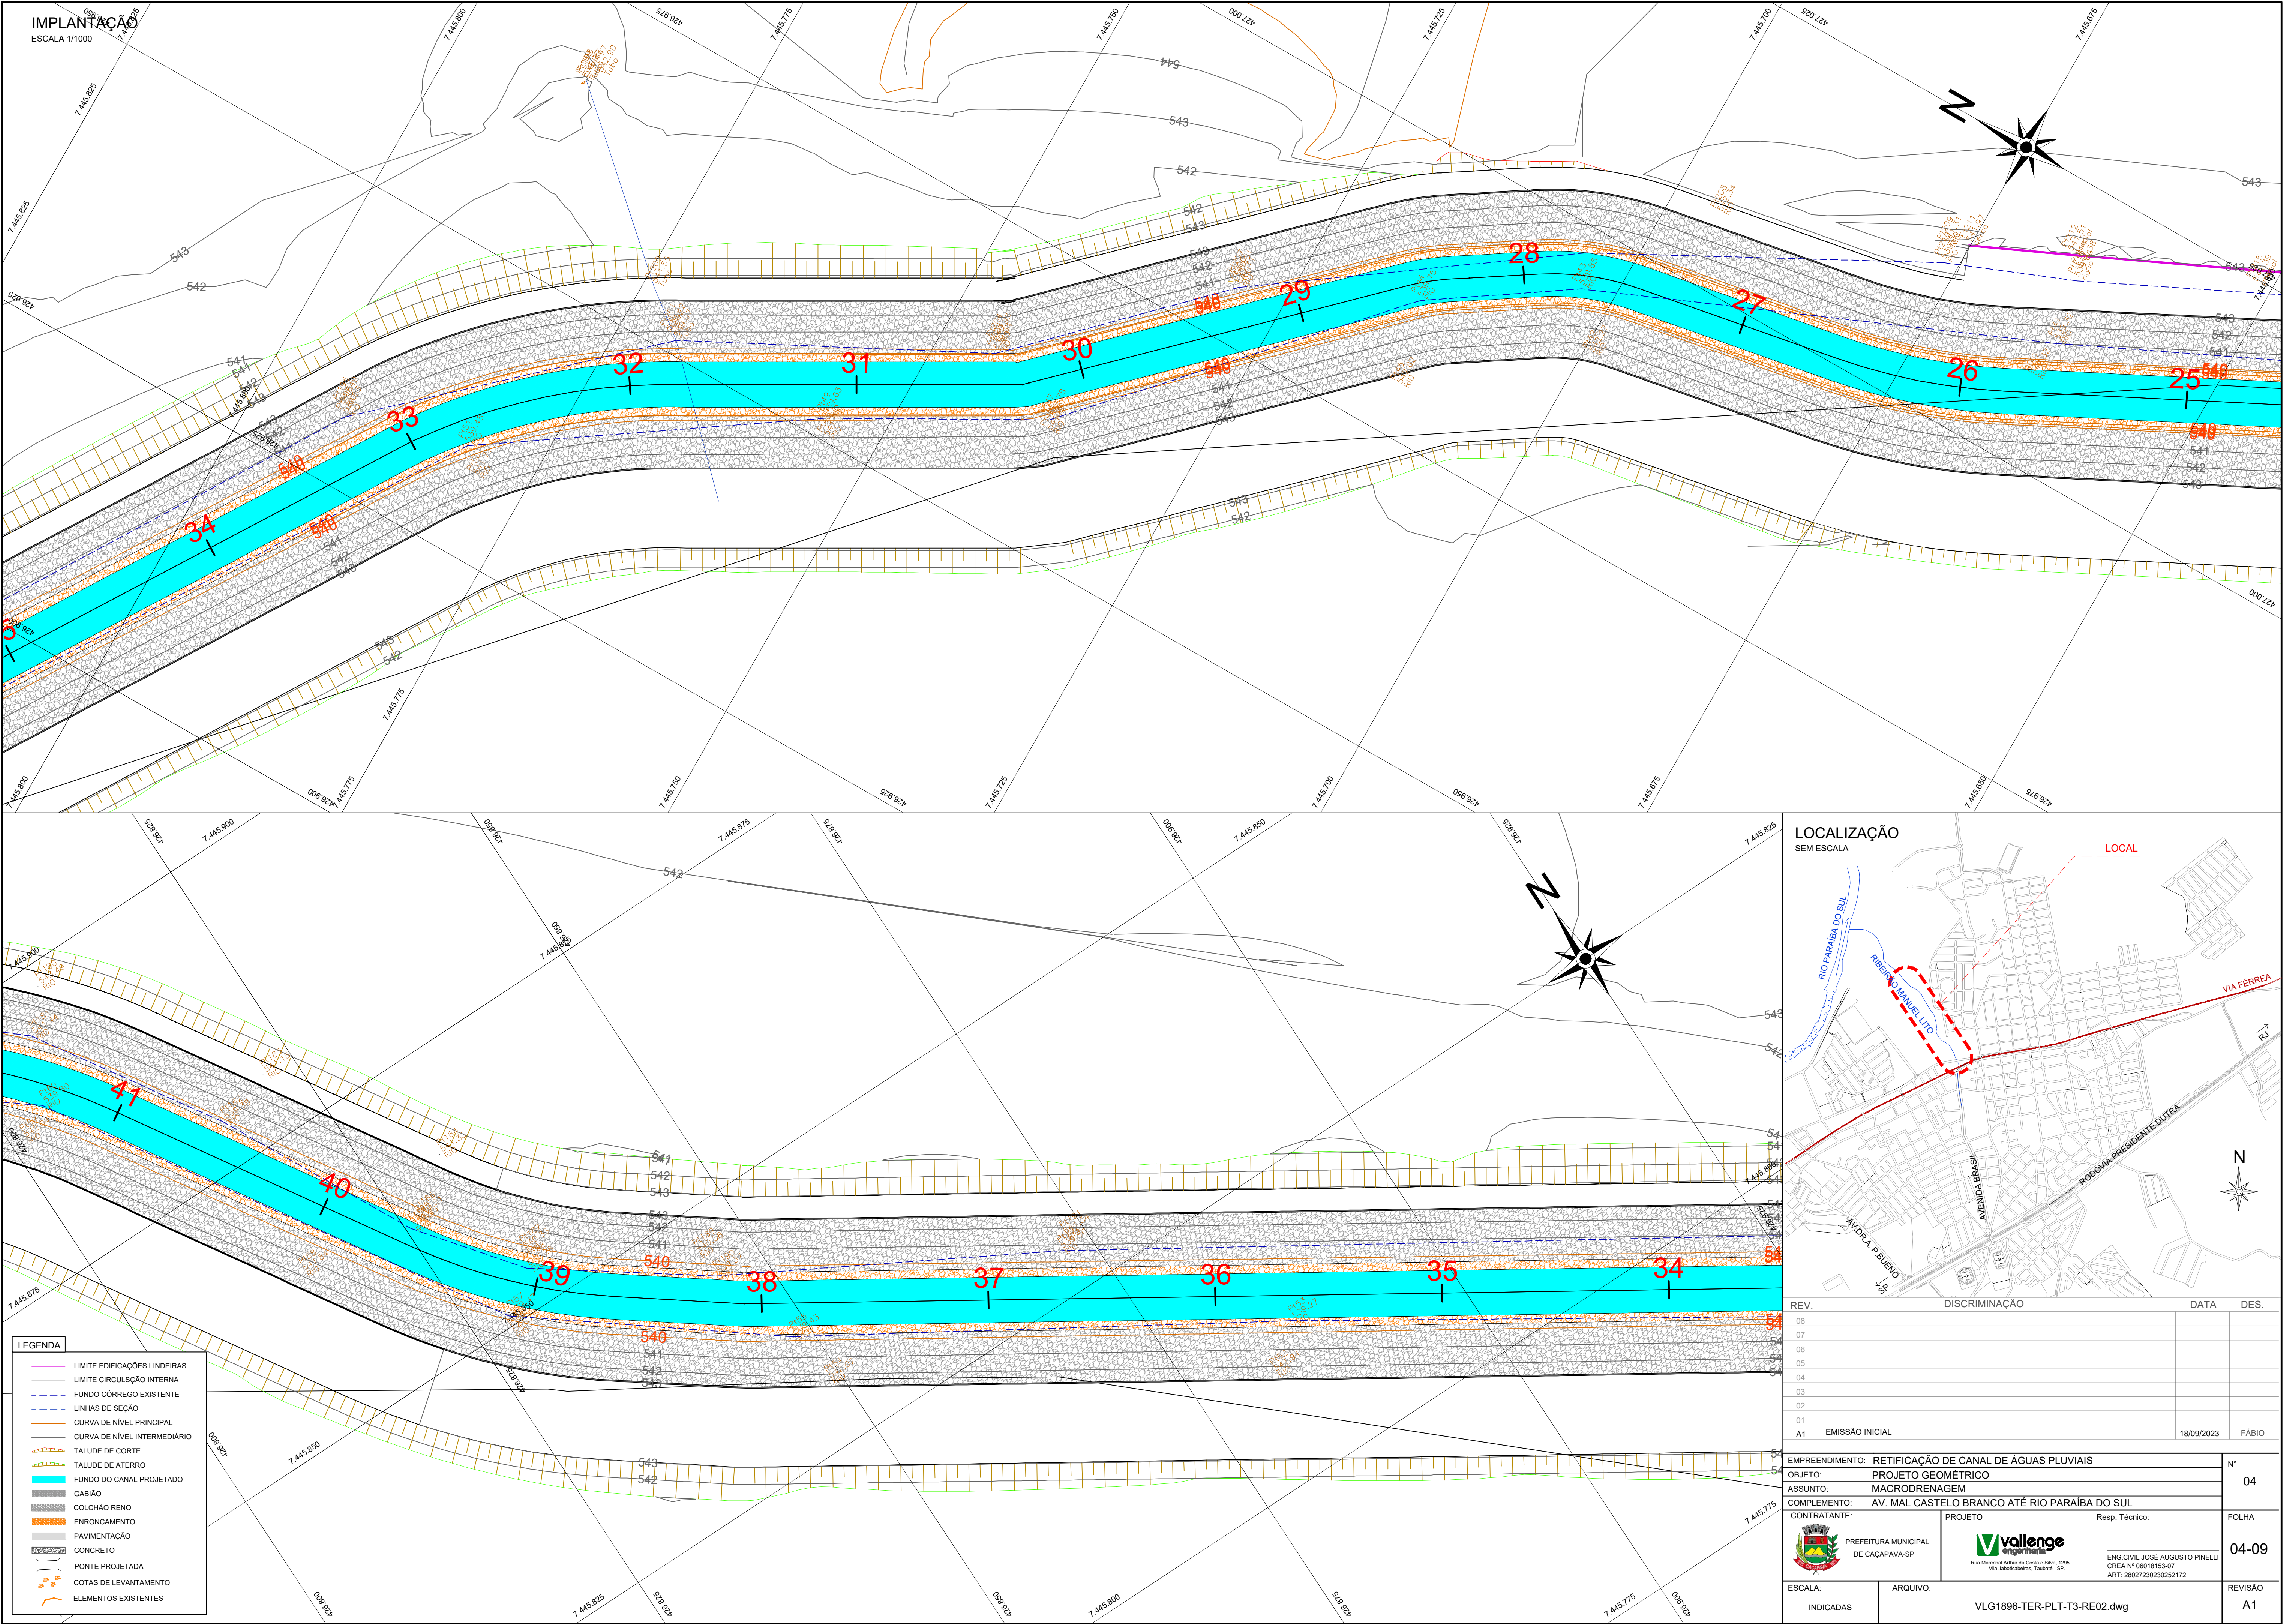


IMPLANTAÇÃO
ESCALA 1/1000

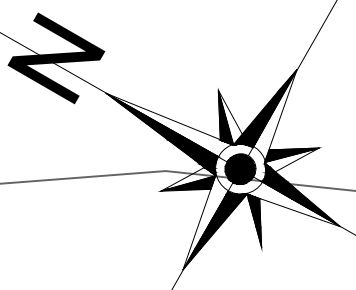

- LEGENDA**
- LIMITE EDIFICAÇÕES LINDEIRAS
 - LIMITE CIRCULÇÃO INTERNA
 - FUNDO Córrego EXISTENTE
 - LINHAS DE SEÇÃO
 - CURVA DE NÍVEL PRINCIPAL
 - CURVA DE NÍVEL INTERMEDIÁRIO
 - TALUDE DE CORTE
 - TALUDE DE ATERRO
 - FUNDO DO CANAL PROJETADO
 - GABÃO
 - COLCHÃO RENO
 - ENRONCIMENTO
 - PAVIMENTAÇÃO
 - CONCRETO
 - PONTE PROJETADA
 - COTAS DE LEVANTAMENTO
 - ELEMENTOS EXISTENTES

LOCALIZAÇÃO
SEM ESCALA

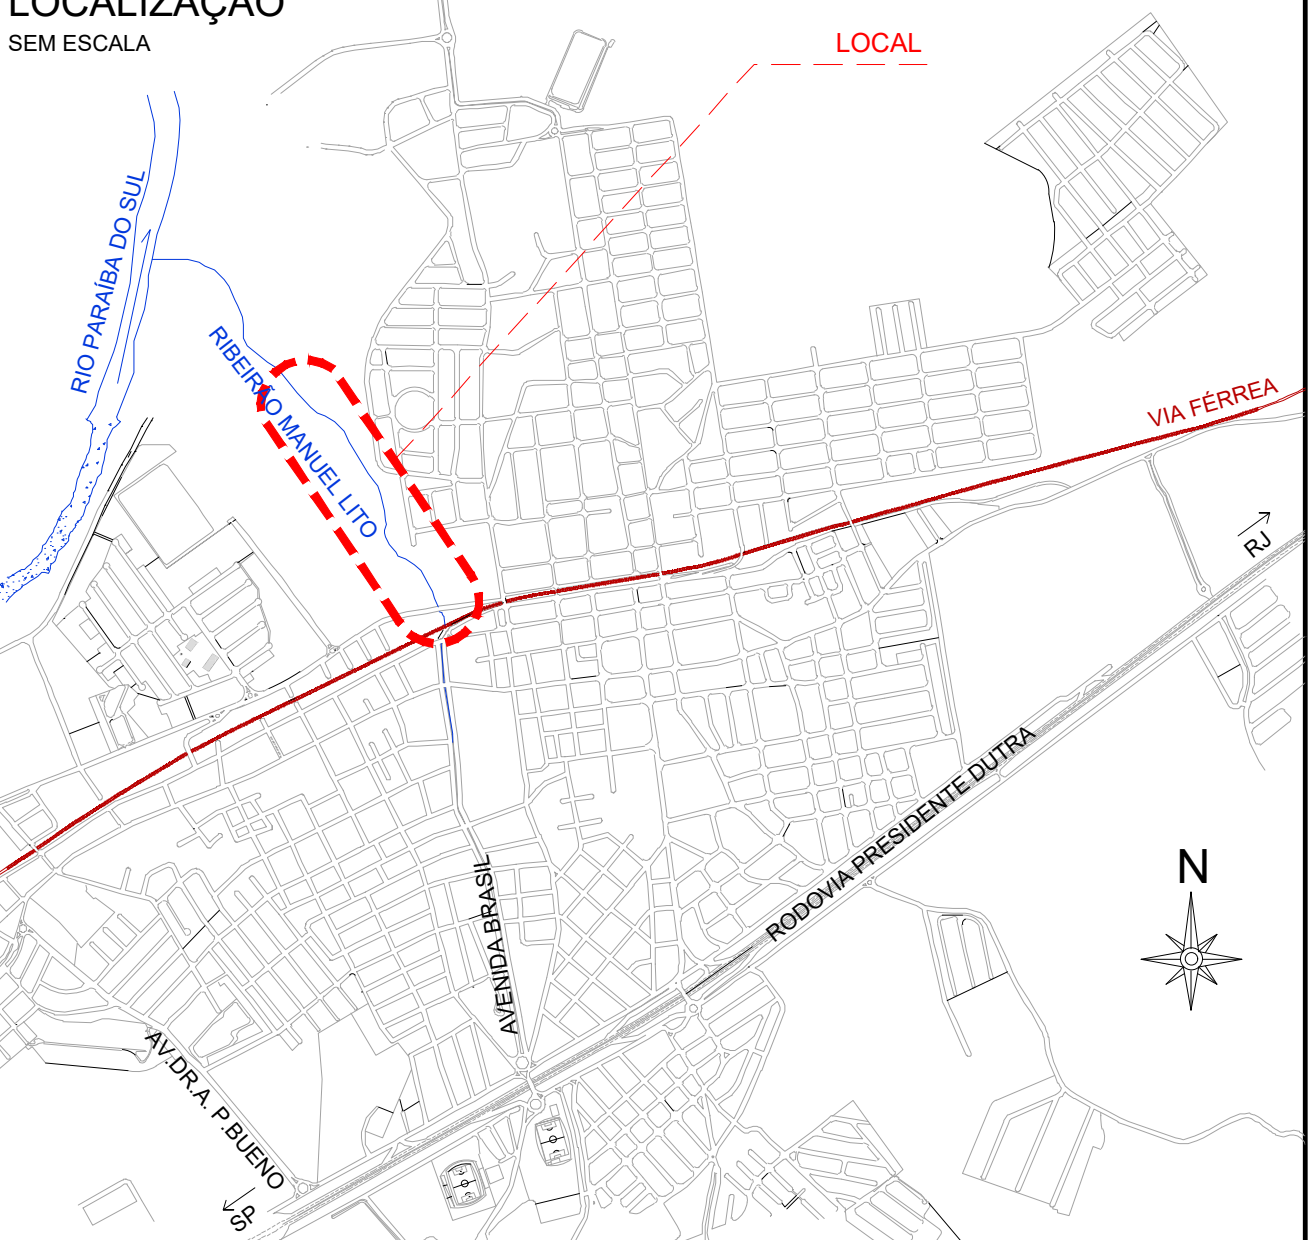

REV.	DISCRIMINAÇÃO	DATA	DES.
08			
07			
06			
05			
04			
03			
02			
01			
A1	EMIÇÃO INICIAL	18/09/2023	FÁBIO

EMPREENHIMENTO:	RETIFICAÇÃO DE CANAL DE ÁGUAS PLUVIAIS	Nº
OBJETO:	PROJETO GEOMÉTRICO	04
ASSUNTO:	MACRODRENAGEM	
COMPLEMENTO:	AV. MAL CASTELO BRANCO ATÉ RIO PARAIBA DO SUL	
CONTRATANTE:	PREFEITURA MUNICIPAL DE CAÇAPAVA-SP	FOLHA
PROJETO	Resp. Técnico:	04-09
ESCALA:	INDICADAS	REVISÃO
ARQUIVO:	VLG1896-TER-PLT-T3-RE02.dwg	A1