



IMPLANTAÇÃO
ESCALA 1/1000

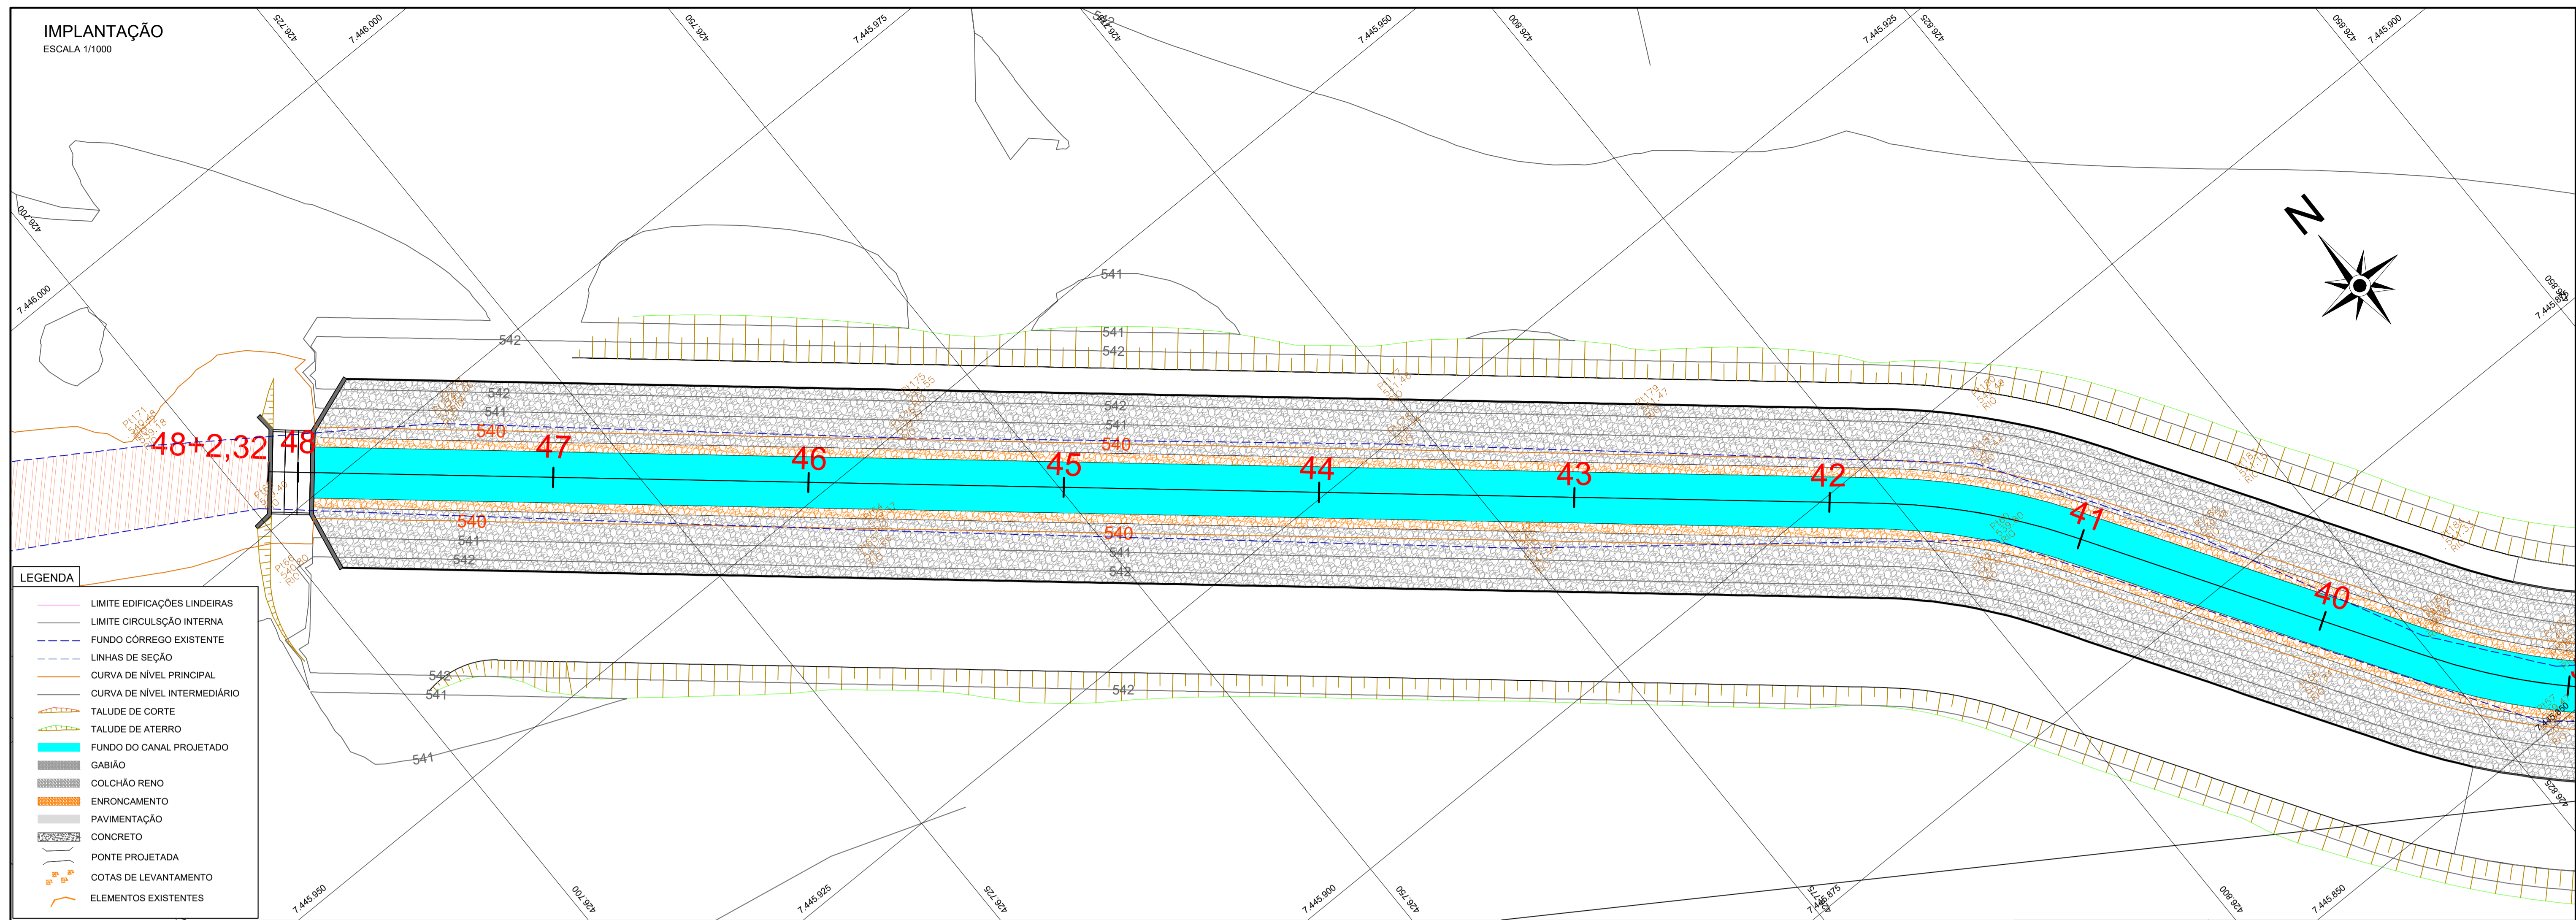

LEGENDA

- LIMITE EDIFICAÇÕES LINDEIRAS
- LIMITE CIRCUNSCRIÇÃO INTERNA
- - - FUNDO CÔRREGO EXISTENTE
- LINHAS DE SEÇÃO
- CURVA DE NÍVEL PRINCIPAL
- CURVA DE NÍVEL INTERMEDIÁRIO
- TALUDE DE CORTE
- TALUDE DE ATERRO
- FUNDO DO CANAL PROJETADO
- ▨ GABIÃO
- ▨ COLCHÃO RENO
- ▨ ENRONCAMENTO
- ▨ PAVIMENTAÇÃO
- ▨ CONCRETO
- PONTE PROJETADA
- COTAS DE LEVANTAMENTO
- ELEMENTOS EXISTENTES

LOCALIZAÇÃO
SEM ESCALA

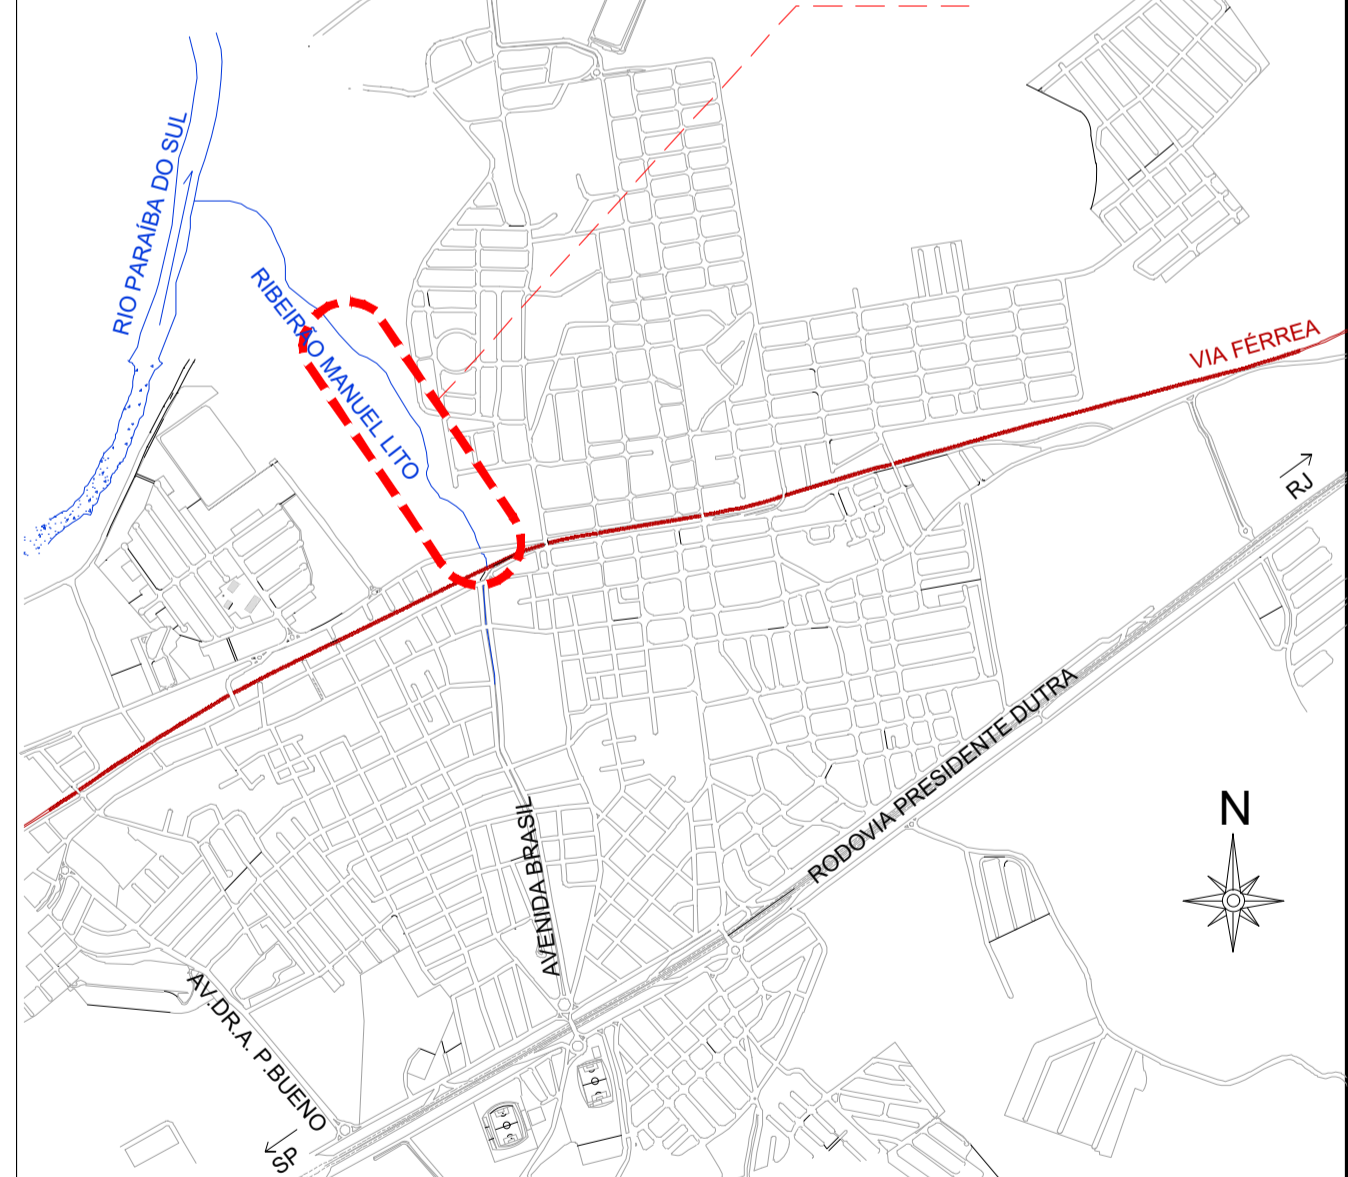

REV.	DISCRIMINAÇÃO	DATA	DES.
08			
07			
06			
05			
04			
03			
02			
01	EMISSÃO INICIAL	18/09/2023	FÁBIO

EMPREENDIMENTO: RETIFICAÇÃO DE CANAL DE ÁGUAS PLUVIAIS		Nº
OBJETO: PROJETO GEOMÉTRICO		05
ASSUNTO: MACRODRENAGEM		
COMPLEMENTO: AV. MAL CASTELO BRANCO ATÉ RIO PARAIBA DO SUL		
CONTRATANTE:	PROJETO	Resp. Técnico:
 PREFEITURA MUNICIPAL DE CAÇAPAVA-SP	 vallenge Engenharia	ENG. CIVIL JOSÉ AUGUSTO PINELLI CREA Nº 06018153-07 Vila Jaboticabeira, Tatuapé - SP
ESCALA:	ARQUIVO:	REVISÃO
INDICADAS	VLG1896-TER-PLT-T3-RE02.dwg	A1