



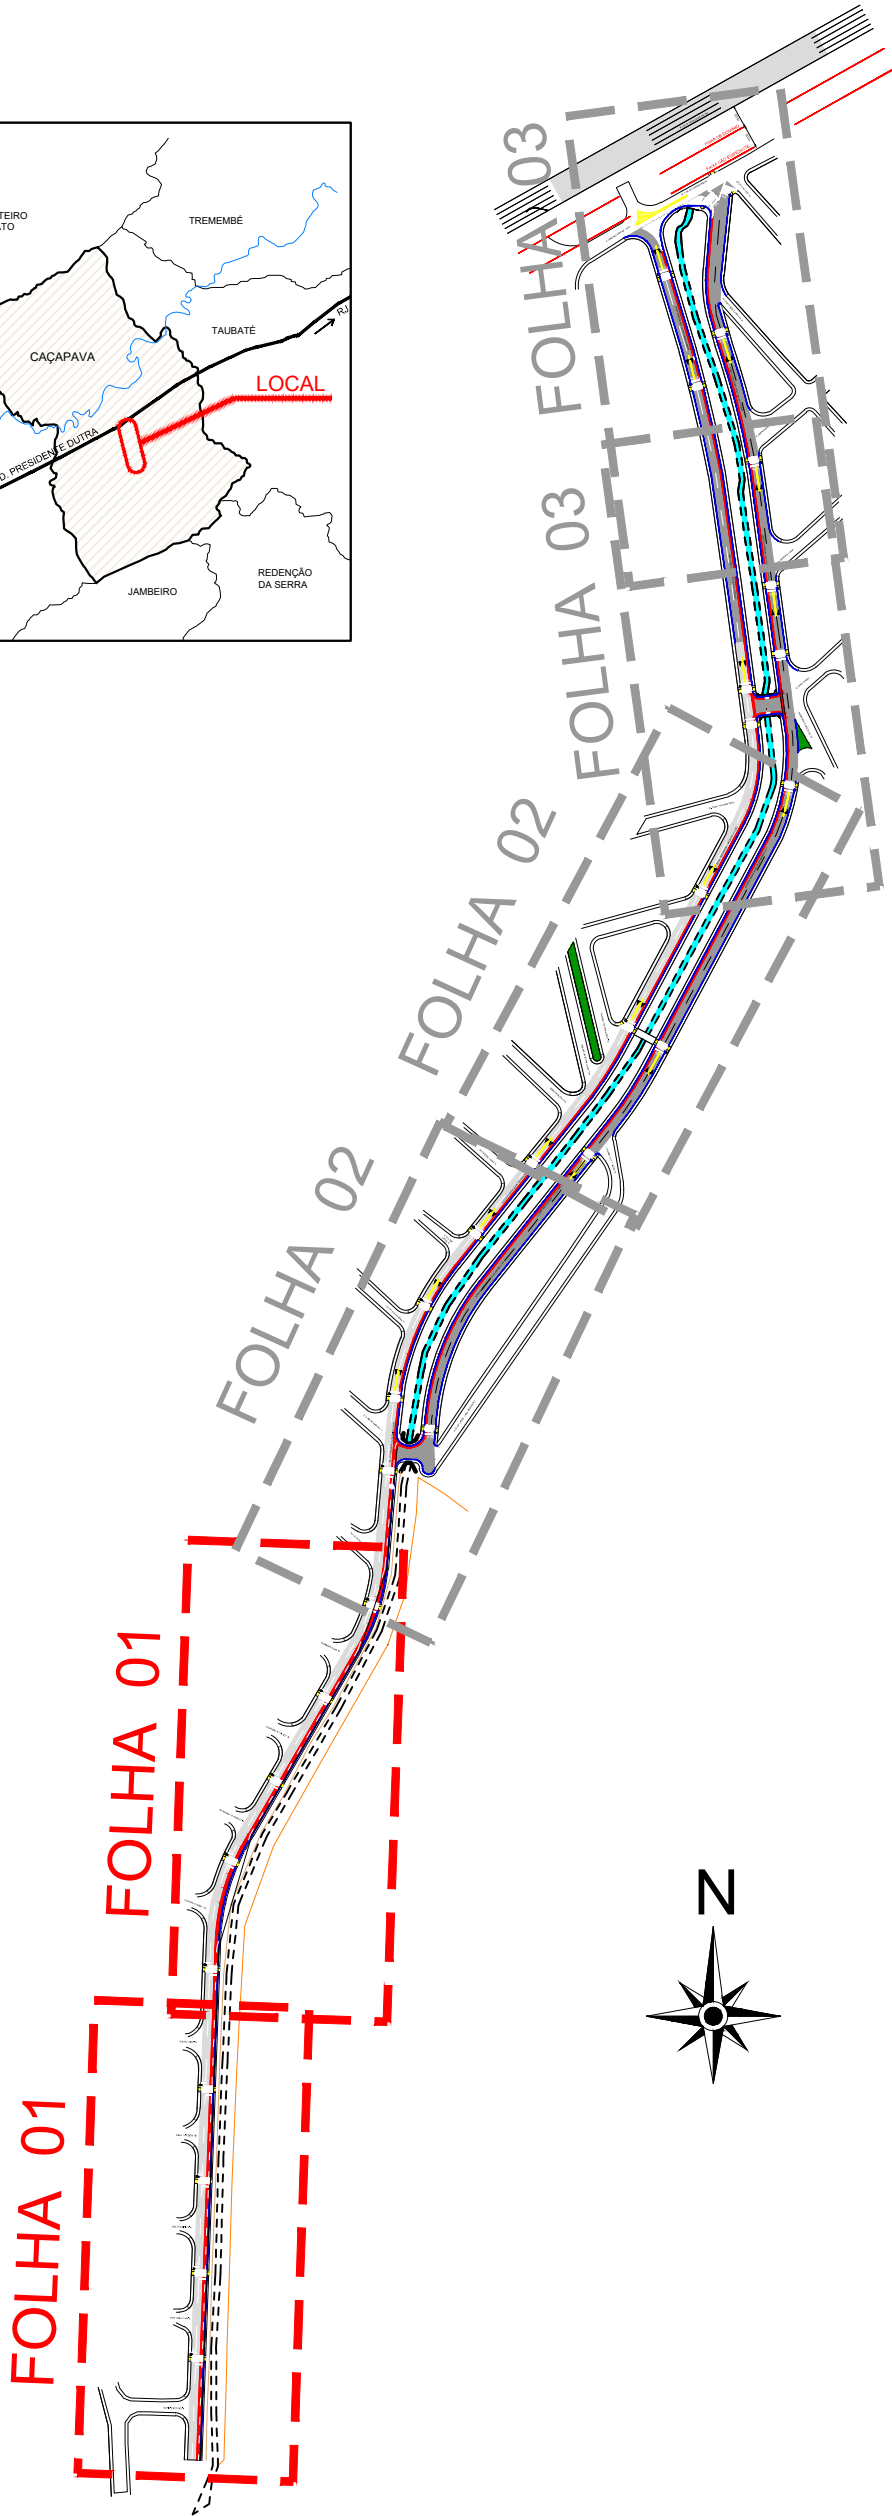


- LEGENDA**
- PASSEIO (PISO INTERTRAVADO)
 - FAIXAS DE ROLAGEM (RECAPE A EXECUTAR)
 - CICLOFAIXA (A EXECUTAR)
 - CANTEIRO EXISTENTE (A PERMANECER)
 - CÓRREGO
 - ASFALTO EXISTENTE (A PERMANECER)
 - GUIA E SARJETA (A DEMOLIR E REEXECUTAR)
 - SINALIZAÇÃO HORIZONTAL (A EXECUTAR)
 - RAMPA DE ACESSIBILIDADE (A EXECUTAR)
 - FAIXA DE SEGURANÇA E RETENÇÃO (A EXECUTAR)

Obs.: Os quantitativos estão contemplados no orçamento que acompanha este projeto.

ARTICULAÇÃO SEM ESCALA

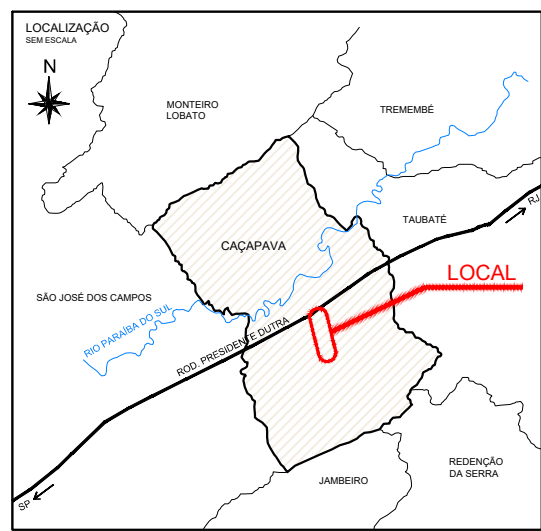



EMPREENDIMENTO: PLANO DE MACRODRENAGEM	Nº
OBJETO: PROJETO BÁSICO - PLANTA	01
ASSUNTO: URBANIZAÇÃO	
COMPLEMENTO: RECAPE DE PAVIMENTO - PARTE 01	
PROJETO	FOLHA
	01- 04
ESCALA: INDICADAS	REVISÃO
ARQUIVO: VLG1896-BAS-MARIA ELMIRA-REV02.dwg	A1

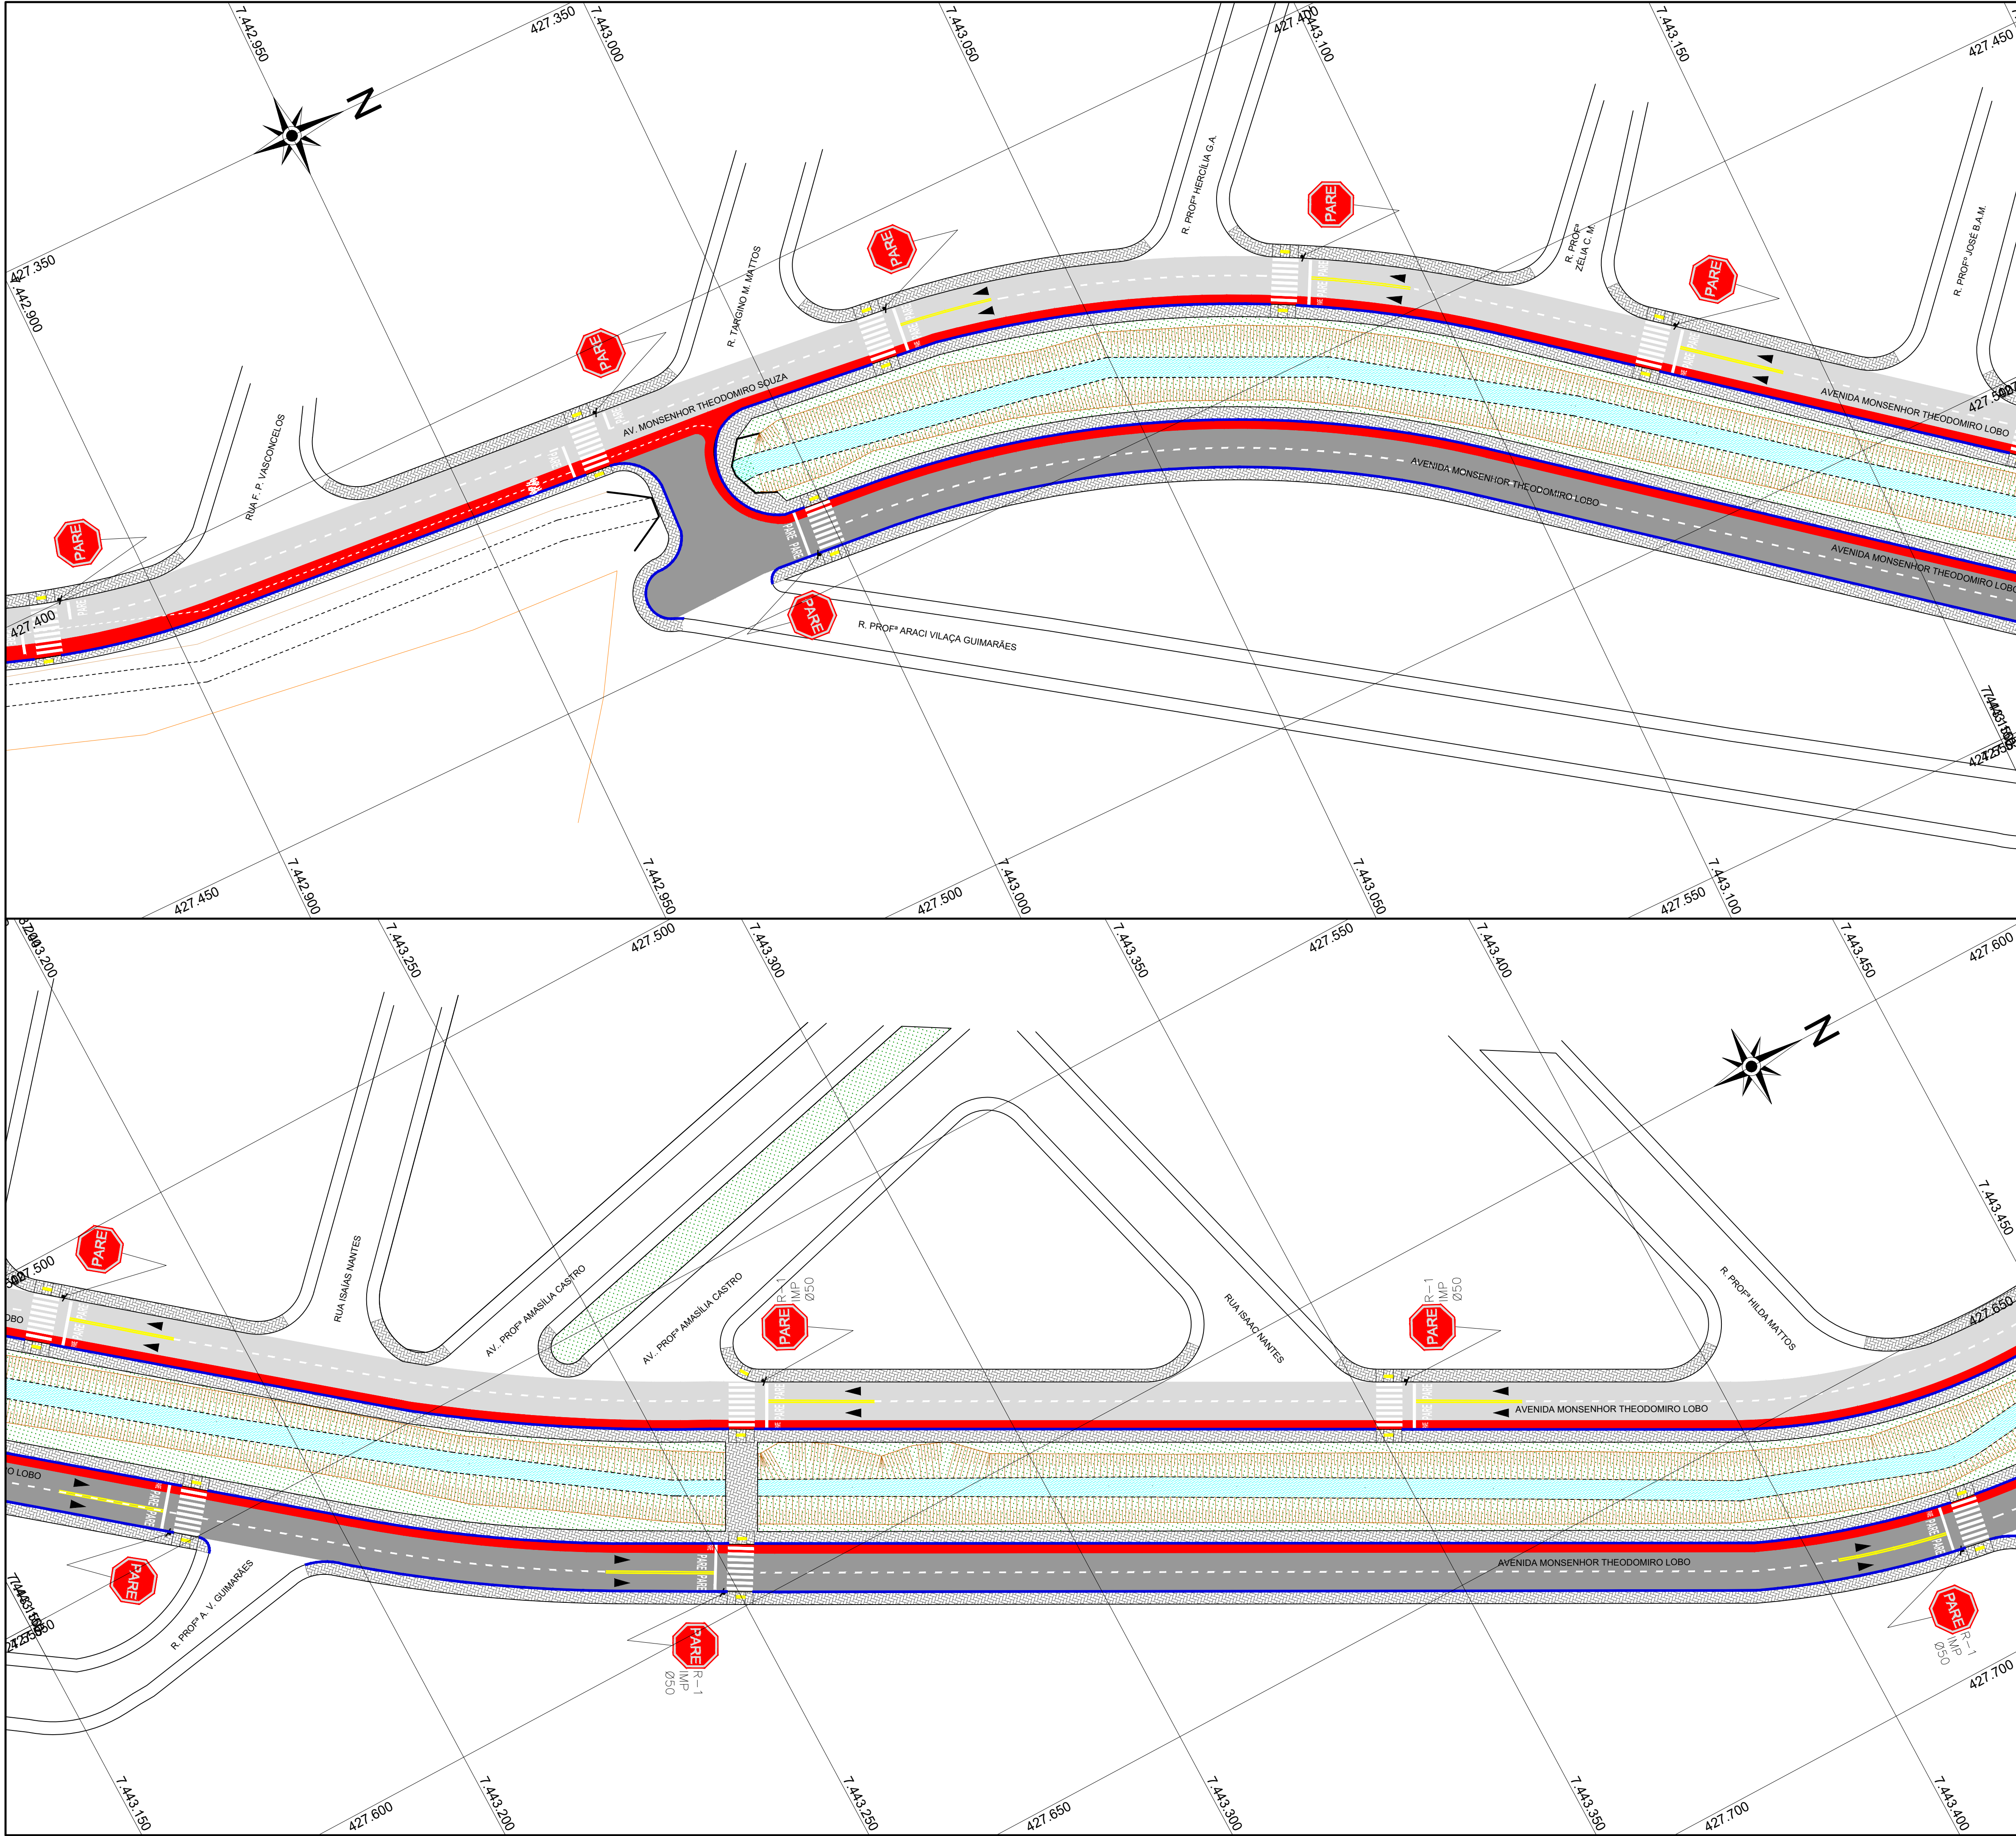


- LEGENDA
- PASSEIO (PISO INTERTRAVADO)
 - FAIXAS DE ROLAGEM (RECAPE A EXECUTAR)
 - CICLOFAIXA (A EXECUTAR)
 - CANTEIRO EXISTENTE (A PERMANECER)
 - CÓRREGO
 - ASFALTO EXISTENTE (A PERMANECER)
 - GUIA E SARJETA (A DEMOLIR E REEXECUTAR)
 - SINALIZAÇÃO HORIZONTAL (A EXECUTAR)
 - RAMPA DE ACESSIBILIDADE (A EXECUTAR)
 - FAIXA DE SEGURANÇA E RETENÇÃO (A EXECUTAR)

Obs.: Os quantitativos estão contemplados no orçamento que acompanha este projeto.

ARTICULAÇÃO SEM ESCALA

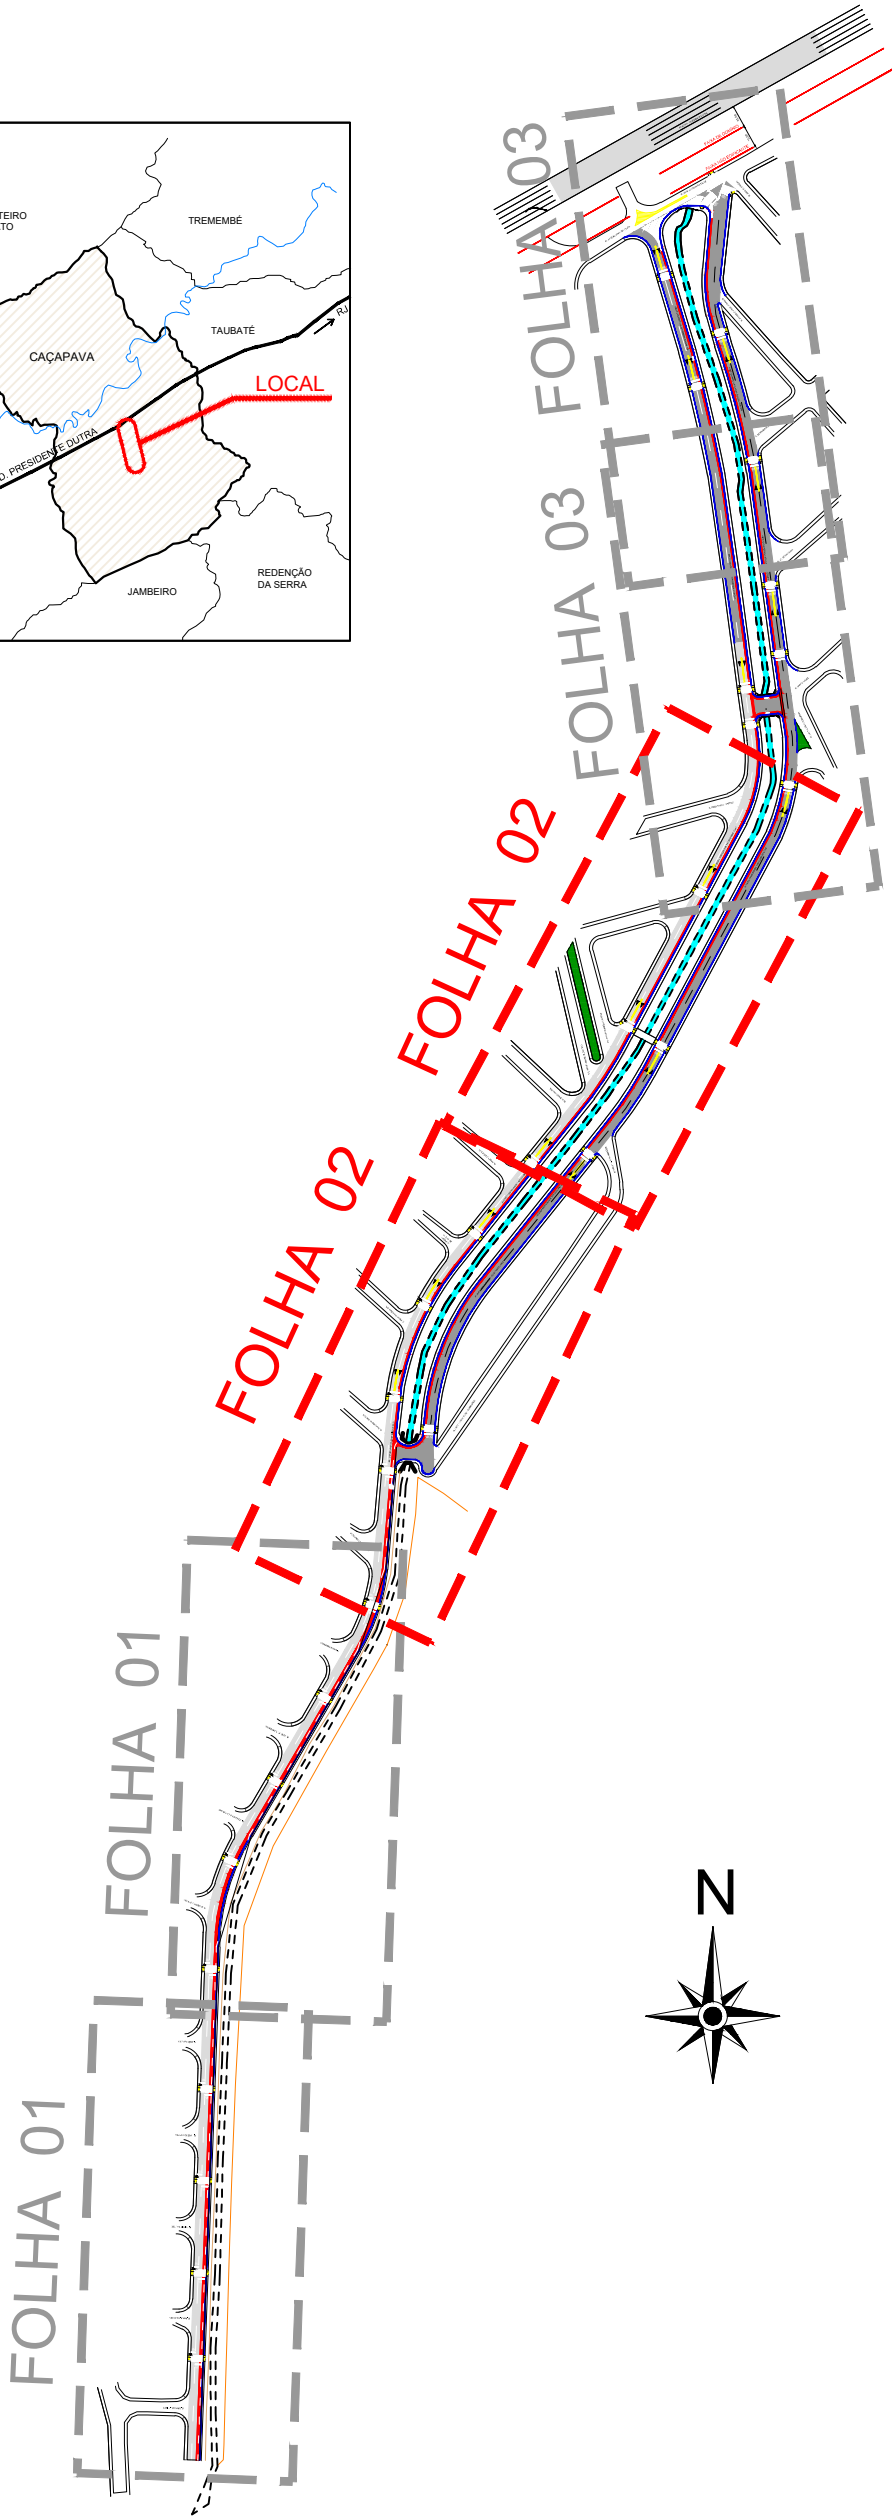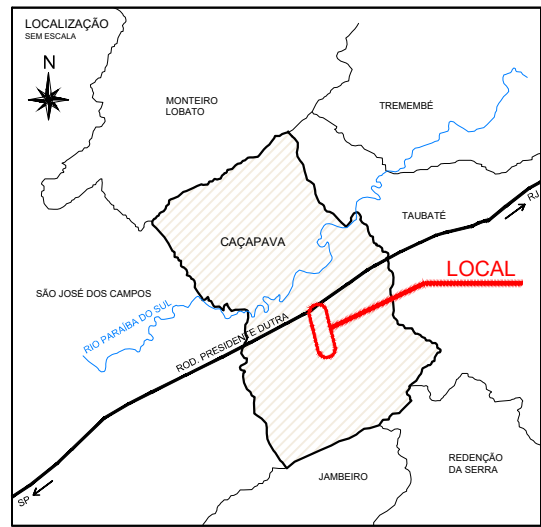

EMPREENDIMENTO:	PLANO DE MACRODRENAGEM	Nº
OBJETO:	PROJETO BÁSICO - PLANTA	02
ASSUNTO:	URBANIZAÇÃO	
COMPLEMENTO:	RECAPE DE PAVIMENTO - PARTE 01	
PROJETO	 PREFEITURA MUNICIPAL DE CAÇAPAVA-SP	FOLHA 02-04
ESCALA:	ARQUIVO:	REVISÃO
INDICADAS	VLG1896-BAS-MARIA ELMIRA-REV02.dwg	A1

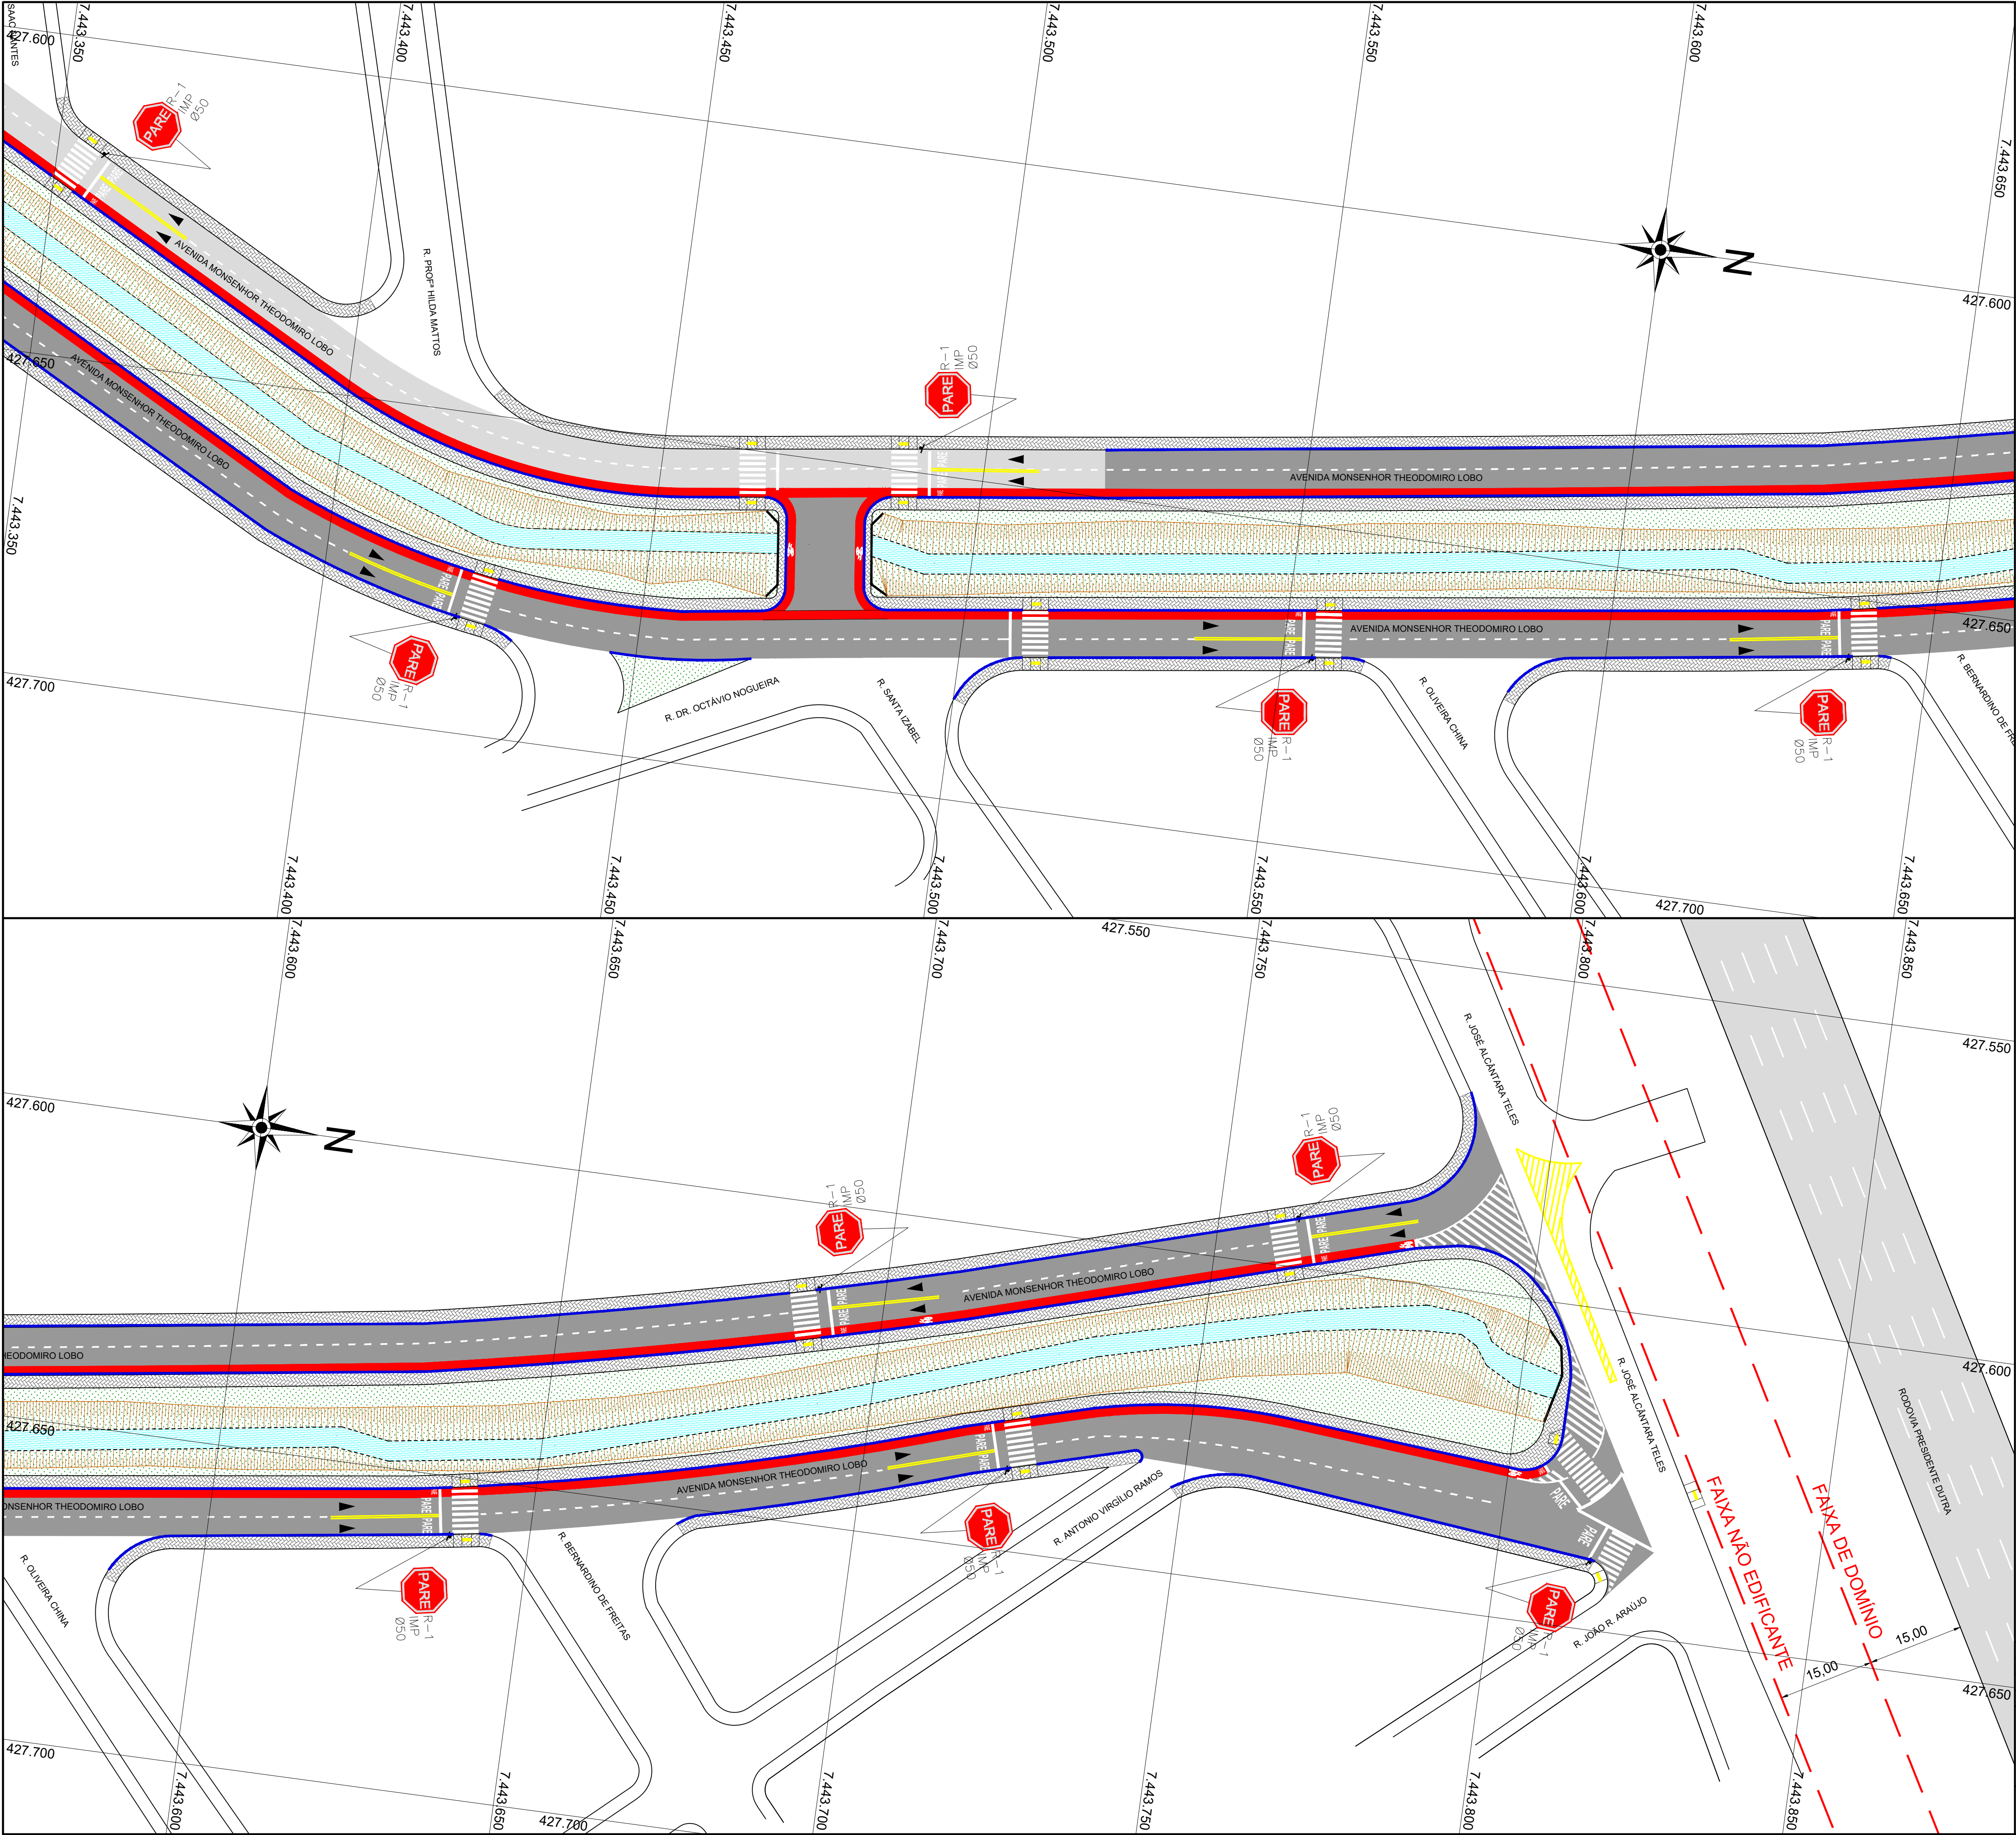

LEGENDA

PASSEIO (PISO INTERTRAVADO)

FAIXAS DE ROLAGEM (RECAPE A EXECUTAR)

CICLOFAIXA (A EXECUTAR)

CANTEIRO EXISTENTE (A PERMANECER)

CÓRREGO

ASFALTO EXISTENTE (A PERMANECER)

GUIA E SARJETA (A DEMOLIR E REEXECUTAR)



SINALIZAÇÃO HORIZONTAL (A EXECUTAR)

RAMPA DE ACESSIBILIDADE (A EXECUTAR)

FAIXA DE SEGURANÇA E RETENÇÃO (A EXECUTAR)


Obs.: Os quantitativos estão contemplados no orçamento que acompanha este projeto.

ARTICULAÇÃO SEM ESCALA

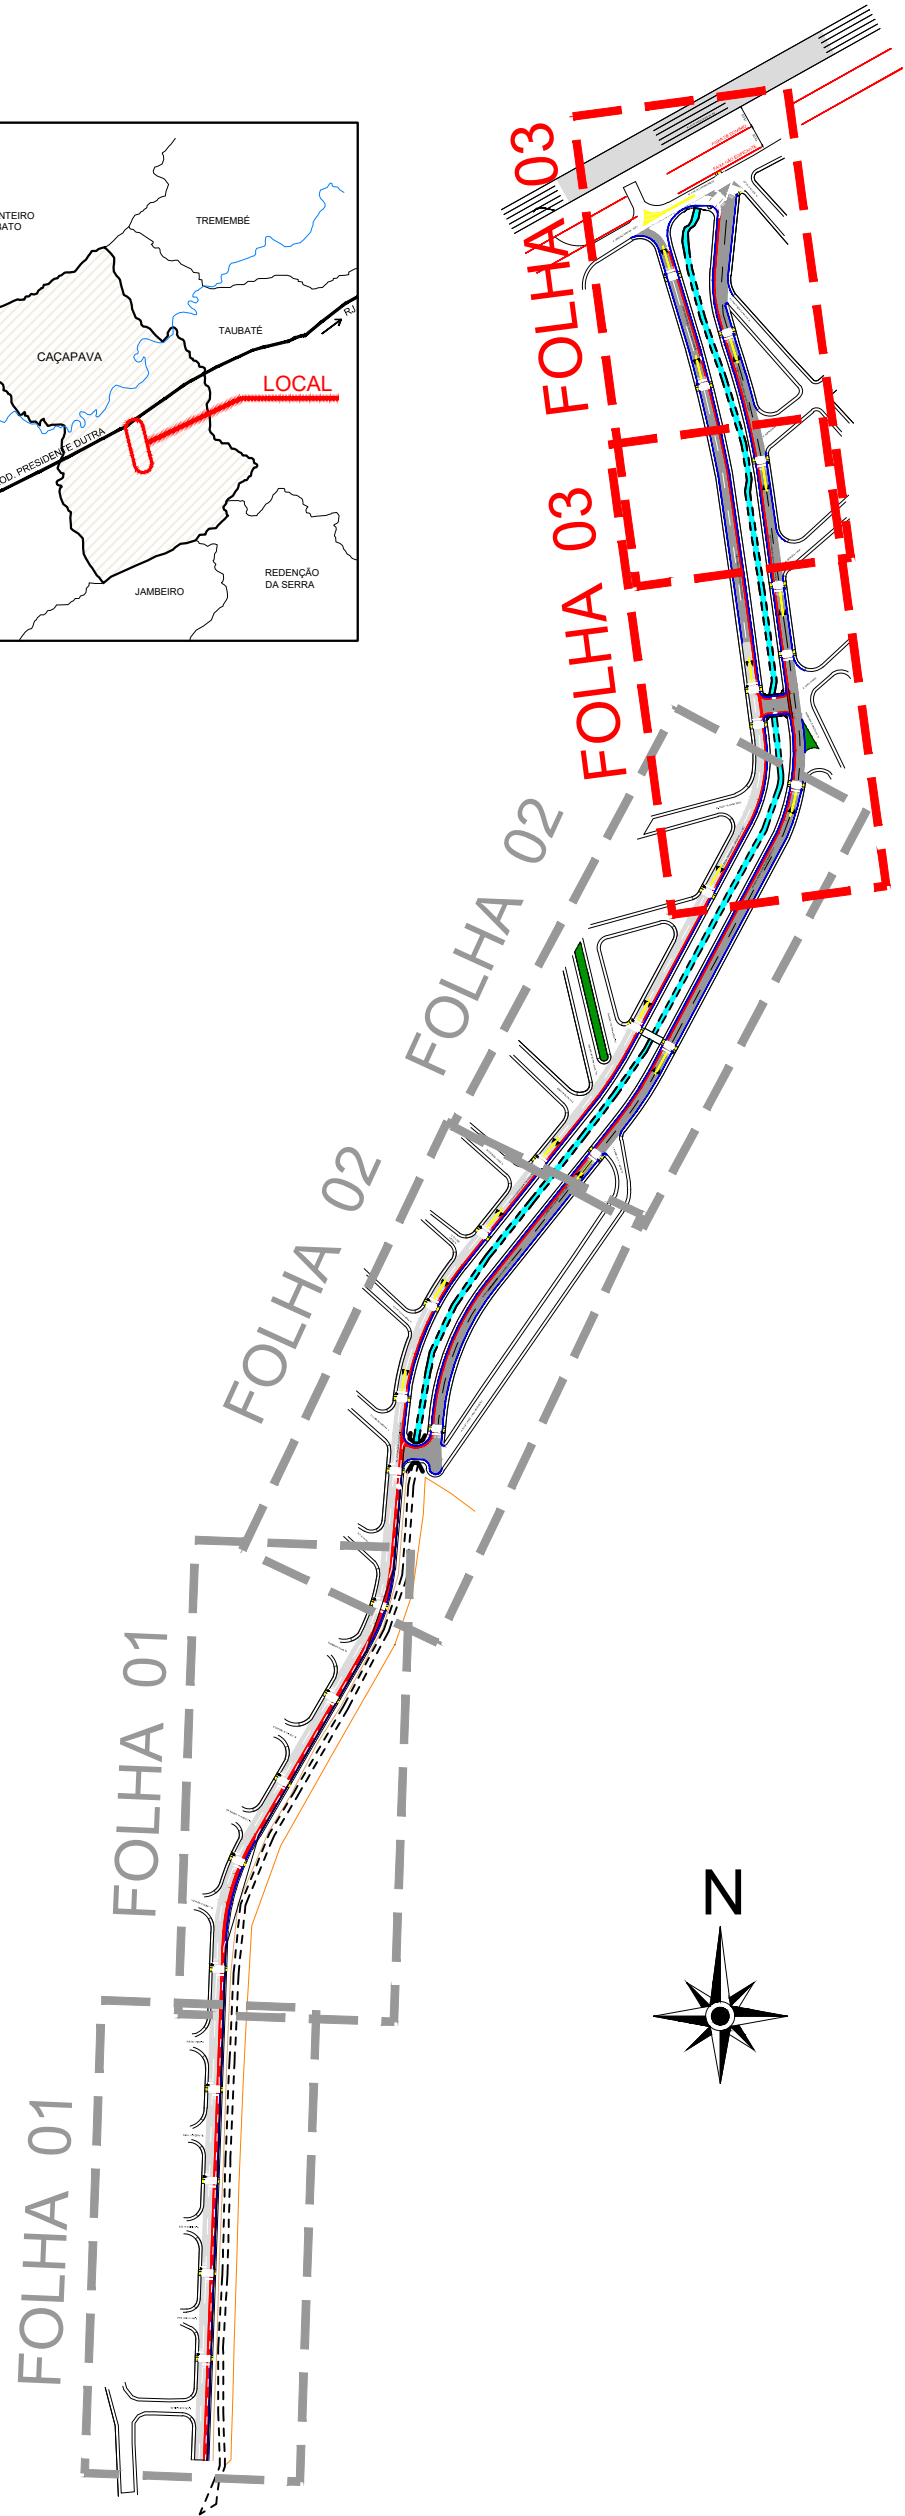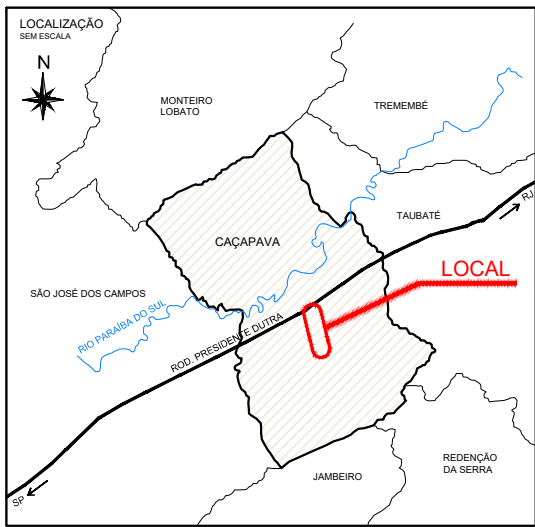


EMPREENDIMENTO:	PLANO DE MACRODRENAGEM	Nº	03
OBJETO:	PROJETO BÁSICO - PLANTA		
ASSUNTO:	URBANIZAÇÃO		
COMPLEMENTO:	RECAPE DE PAVIMENTO - PARTE 01		
PROJETO	PREFEITURA MUNICIPAL DE CAÇAPAVA-SP	FOLHA	03-04
ESCALA:	ARQUIVO:	REVISÃO	A1
INDICADAS	VLG1896-BAS-MARIA ELMIRA-REV02.dwg		

SEÇÃO TIPO 01
Esc.: 1/50

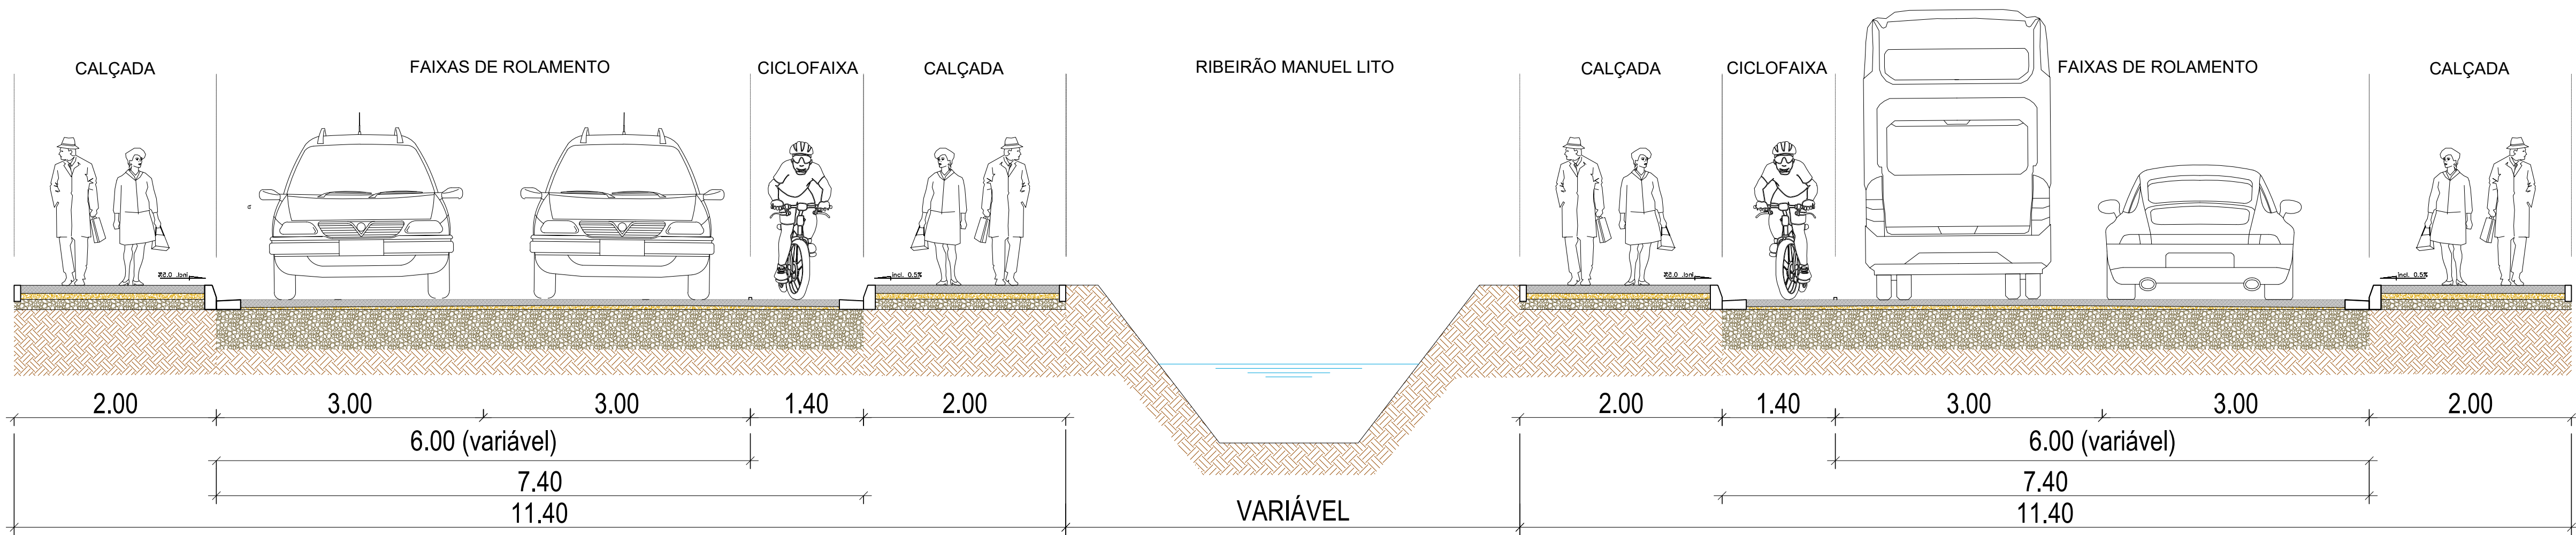


Obs.: Não executar asfalto nos trechos indicados nas legendas como "ASFALTO EXISTENTE (A PERMANECER)". Vide legenda das folhas 01, 02 e 03.

SEÇÃO TIPO 02
Esc.: 1/50

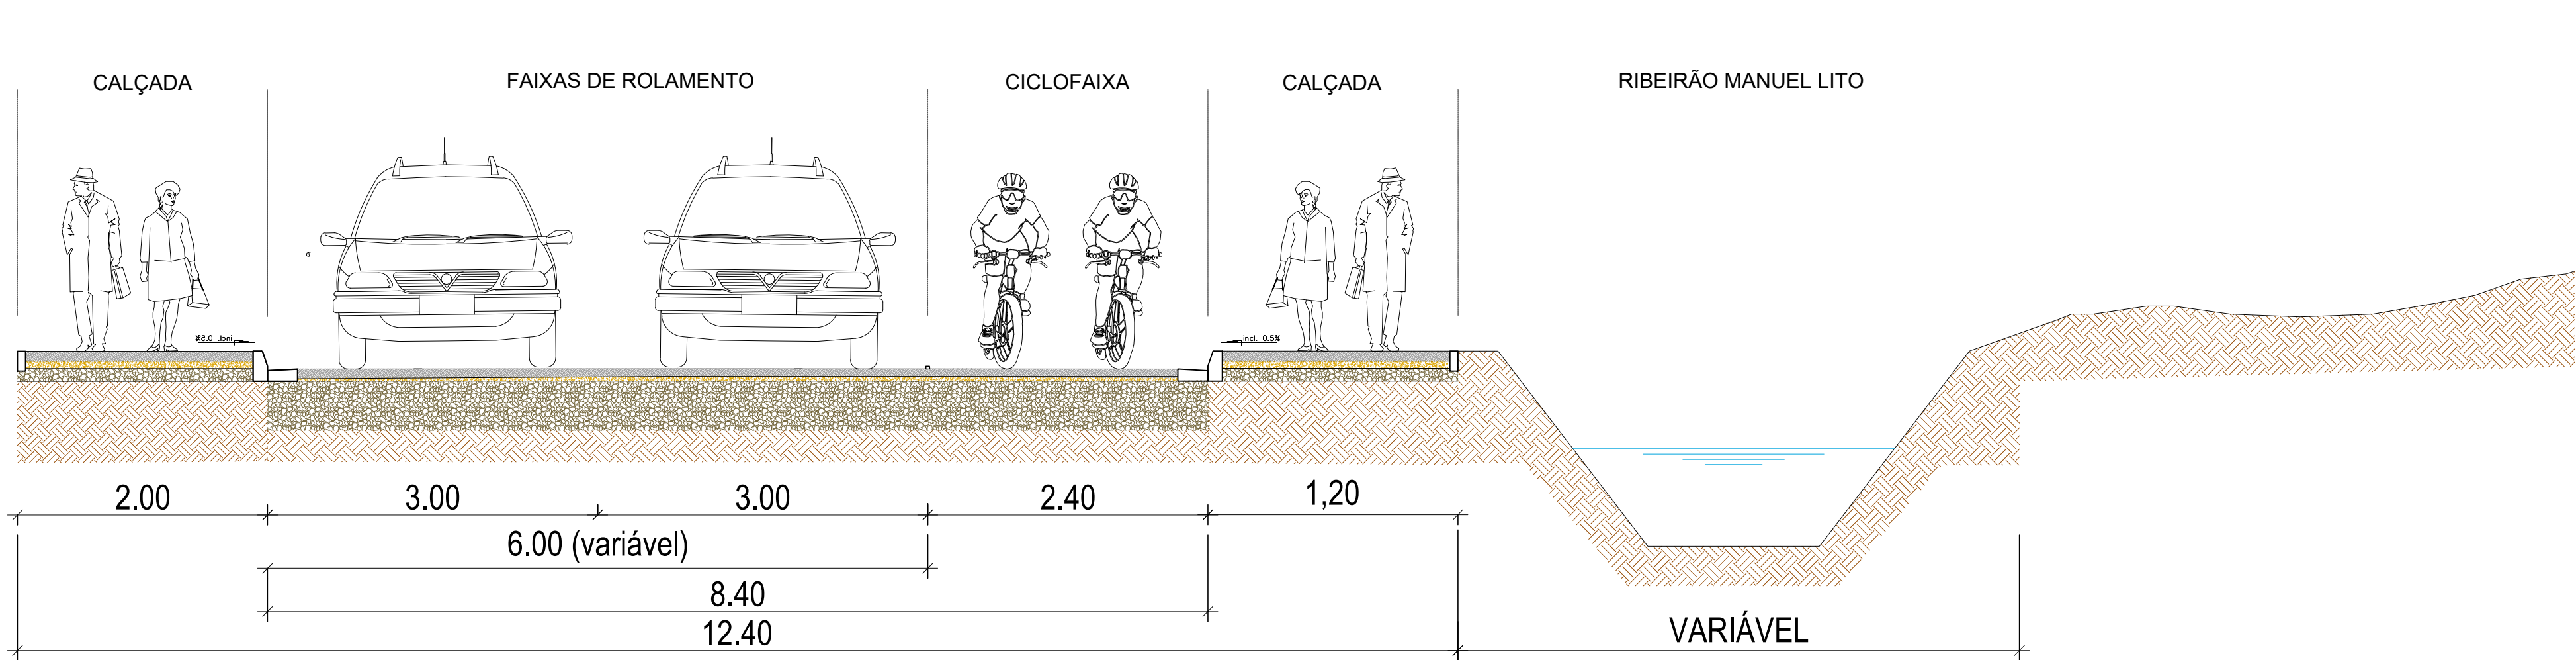

Obs.: Não executar asfalto nos trechos indicados nas legendas como "ASFALTO EXISTENTE (A PERMANECER)". Vide legenda das folhas 01, 02 e 03.

Detalhe da Fresagem
sem escala

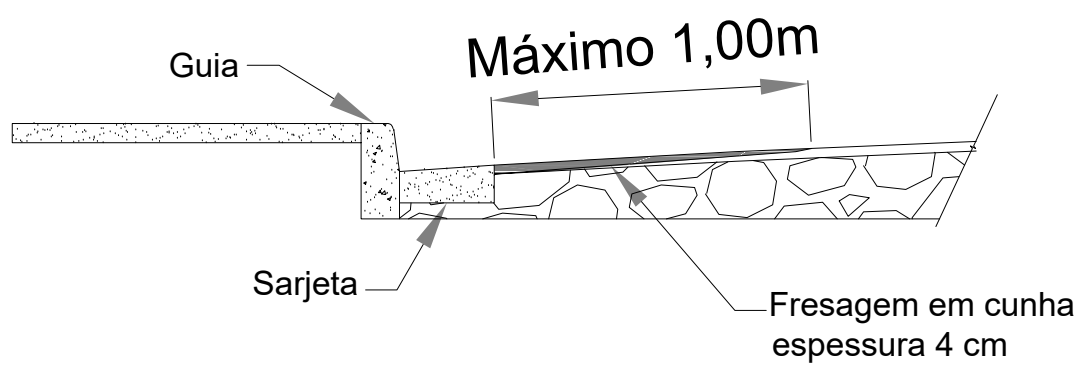

Obs.: Deverá ser executada a fresagem em todos os trechos a serem recapeados.

EMPREENHIMENTO: PLANO DE MACRODRENAGEM		N°
OBJETO: PROJETO BÁSICO - PLANTA		
ASSUNTO: PAVIMENTAÇÃO		
COMPLEMENTO: RECAPE DE PAVIMENTO - SEÇÕES TÍPICAS		FOLHA
PROJETO		
 PREFEITURA MUNICIPAL DE CAÇAPAVA-SP		04-04
ESCALA:	ARQUIVO:	REVISÃO
INDICADAS	VLG1896-BAS-MARIA ELMIRA-REV02.dwg	A1