



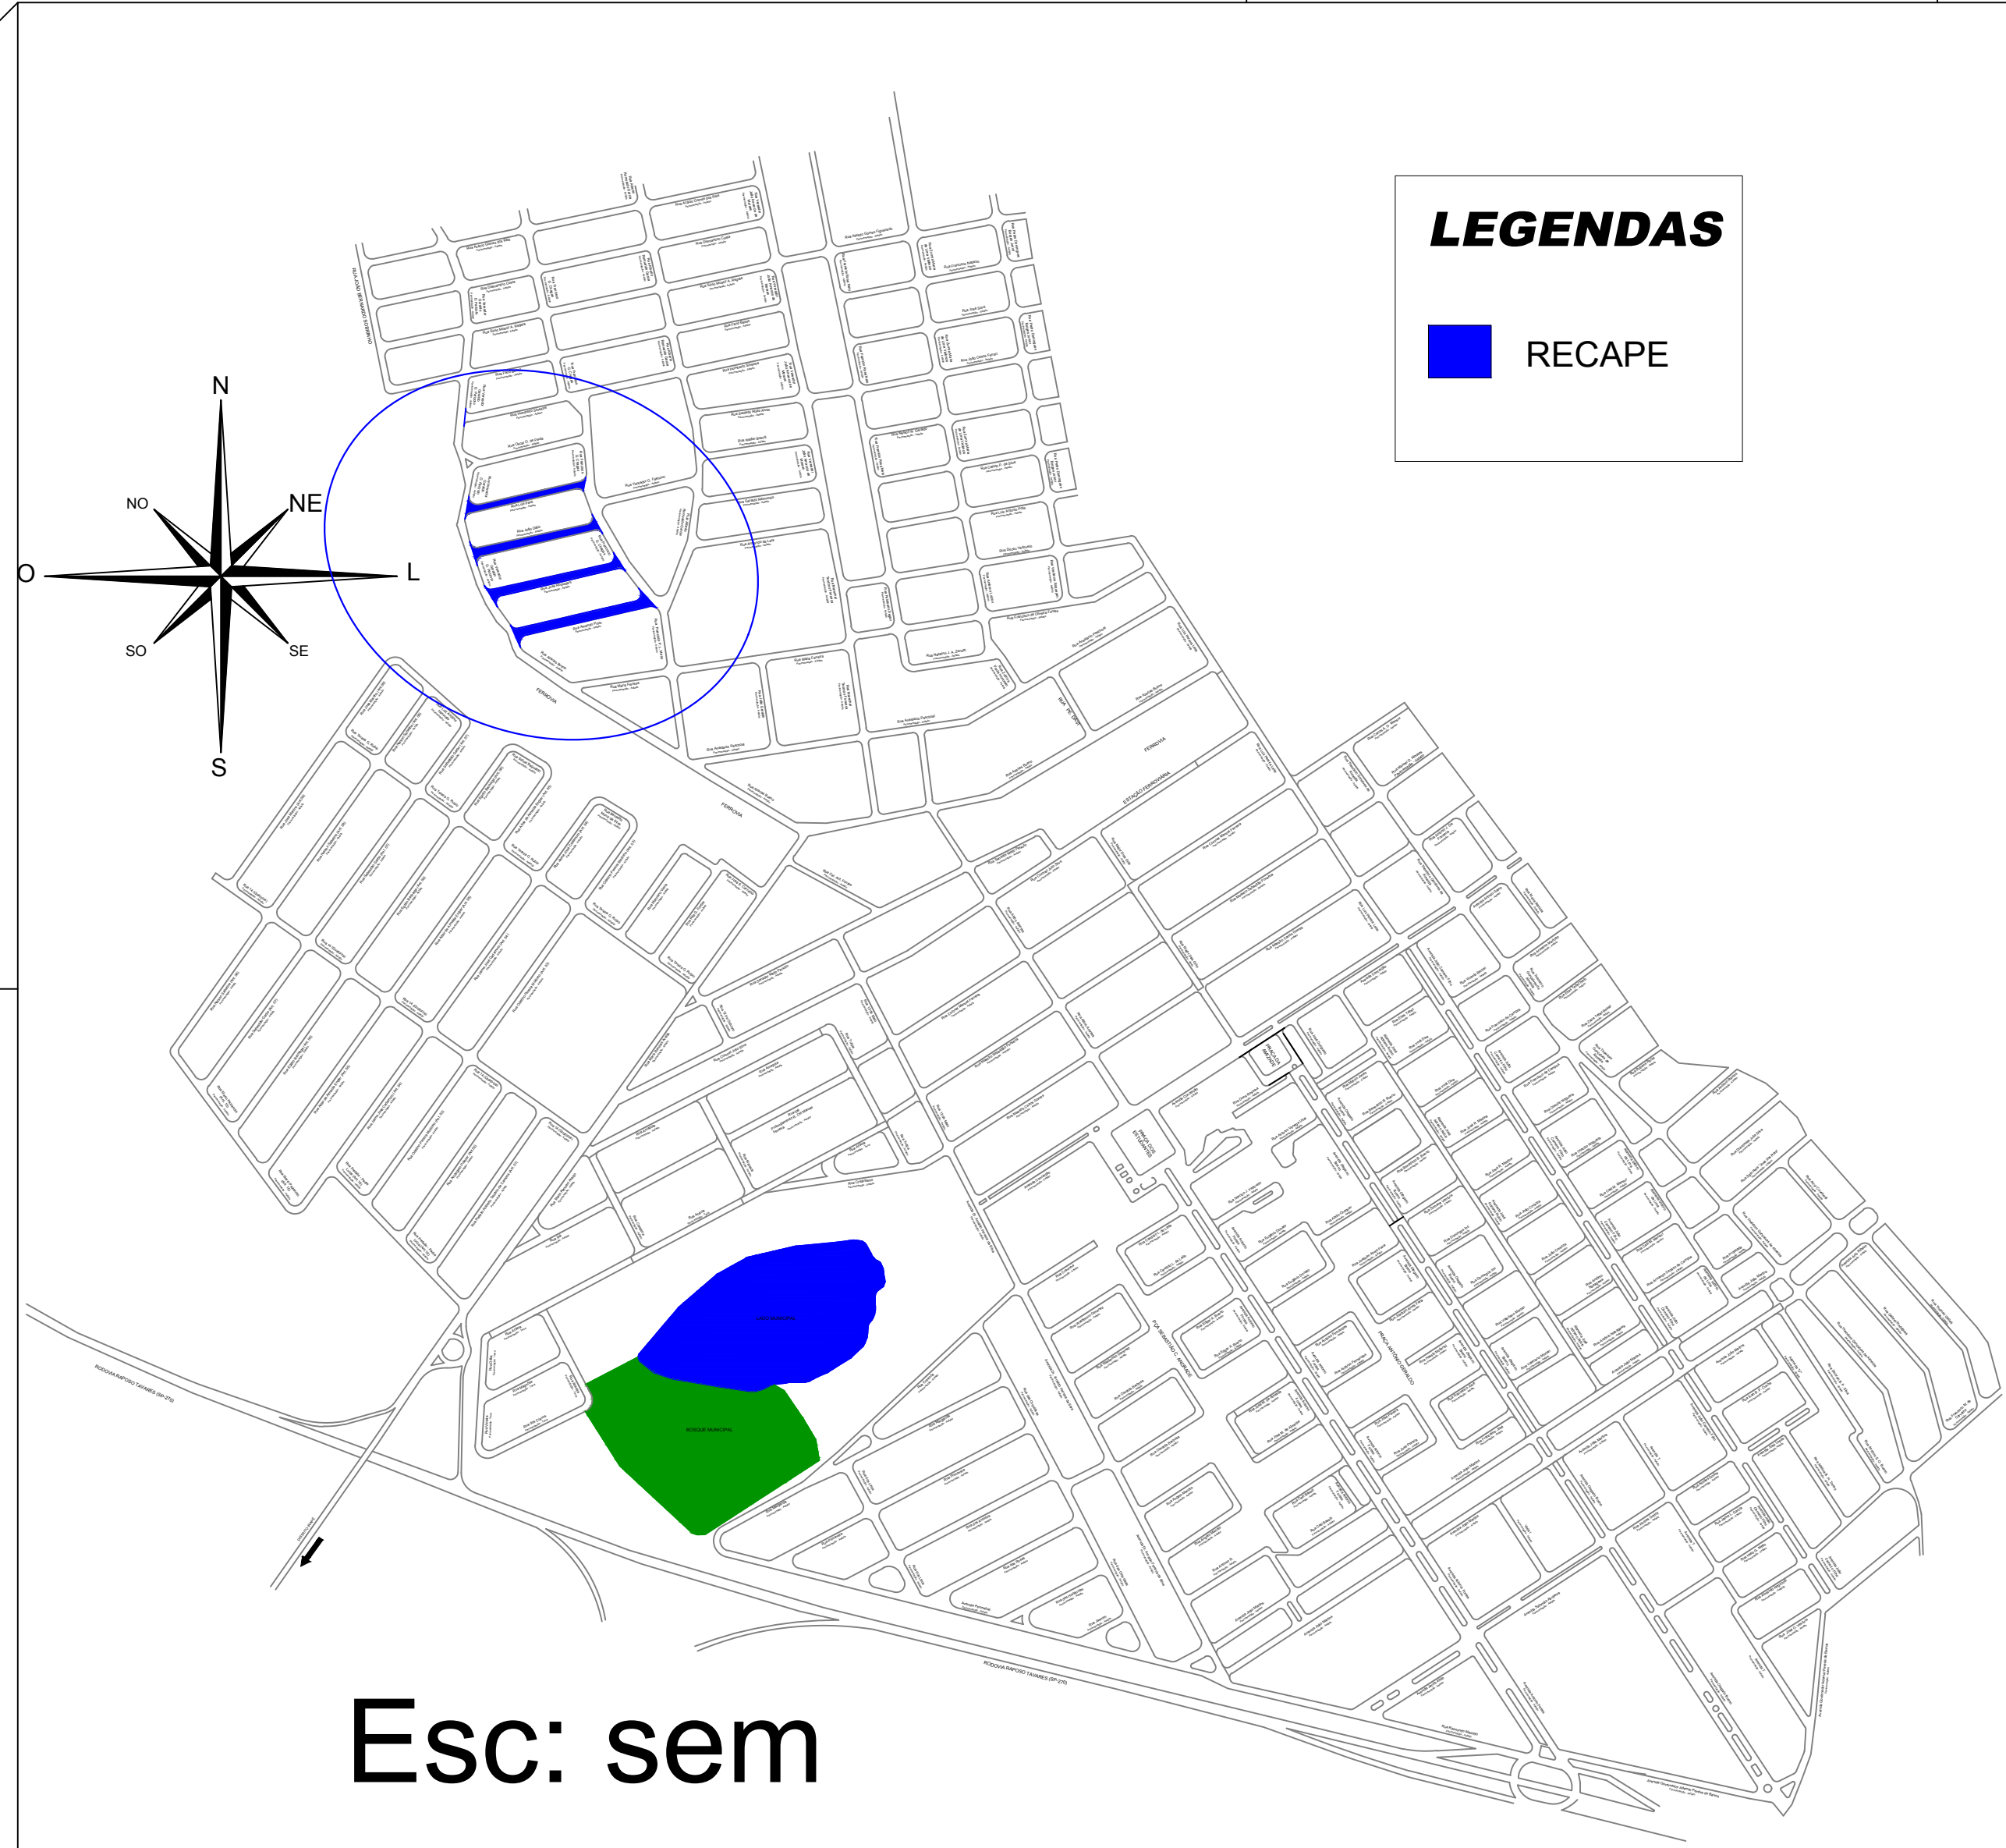


LEGENDAS

RECAPE

Esc: sem

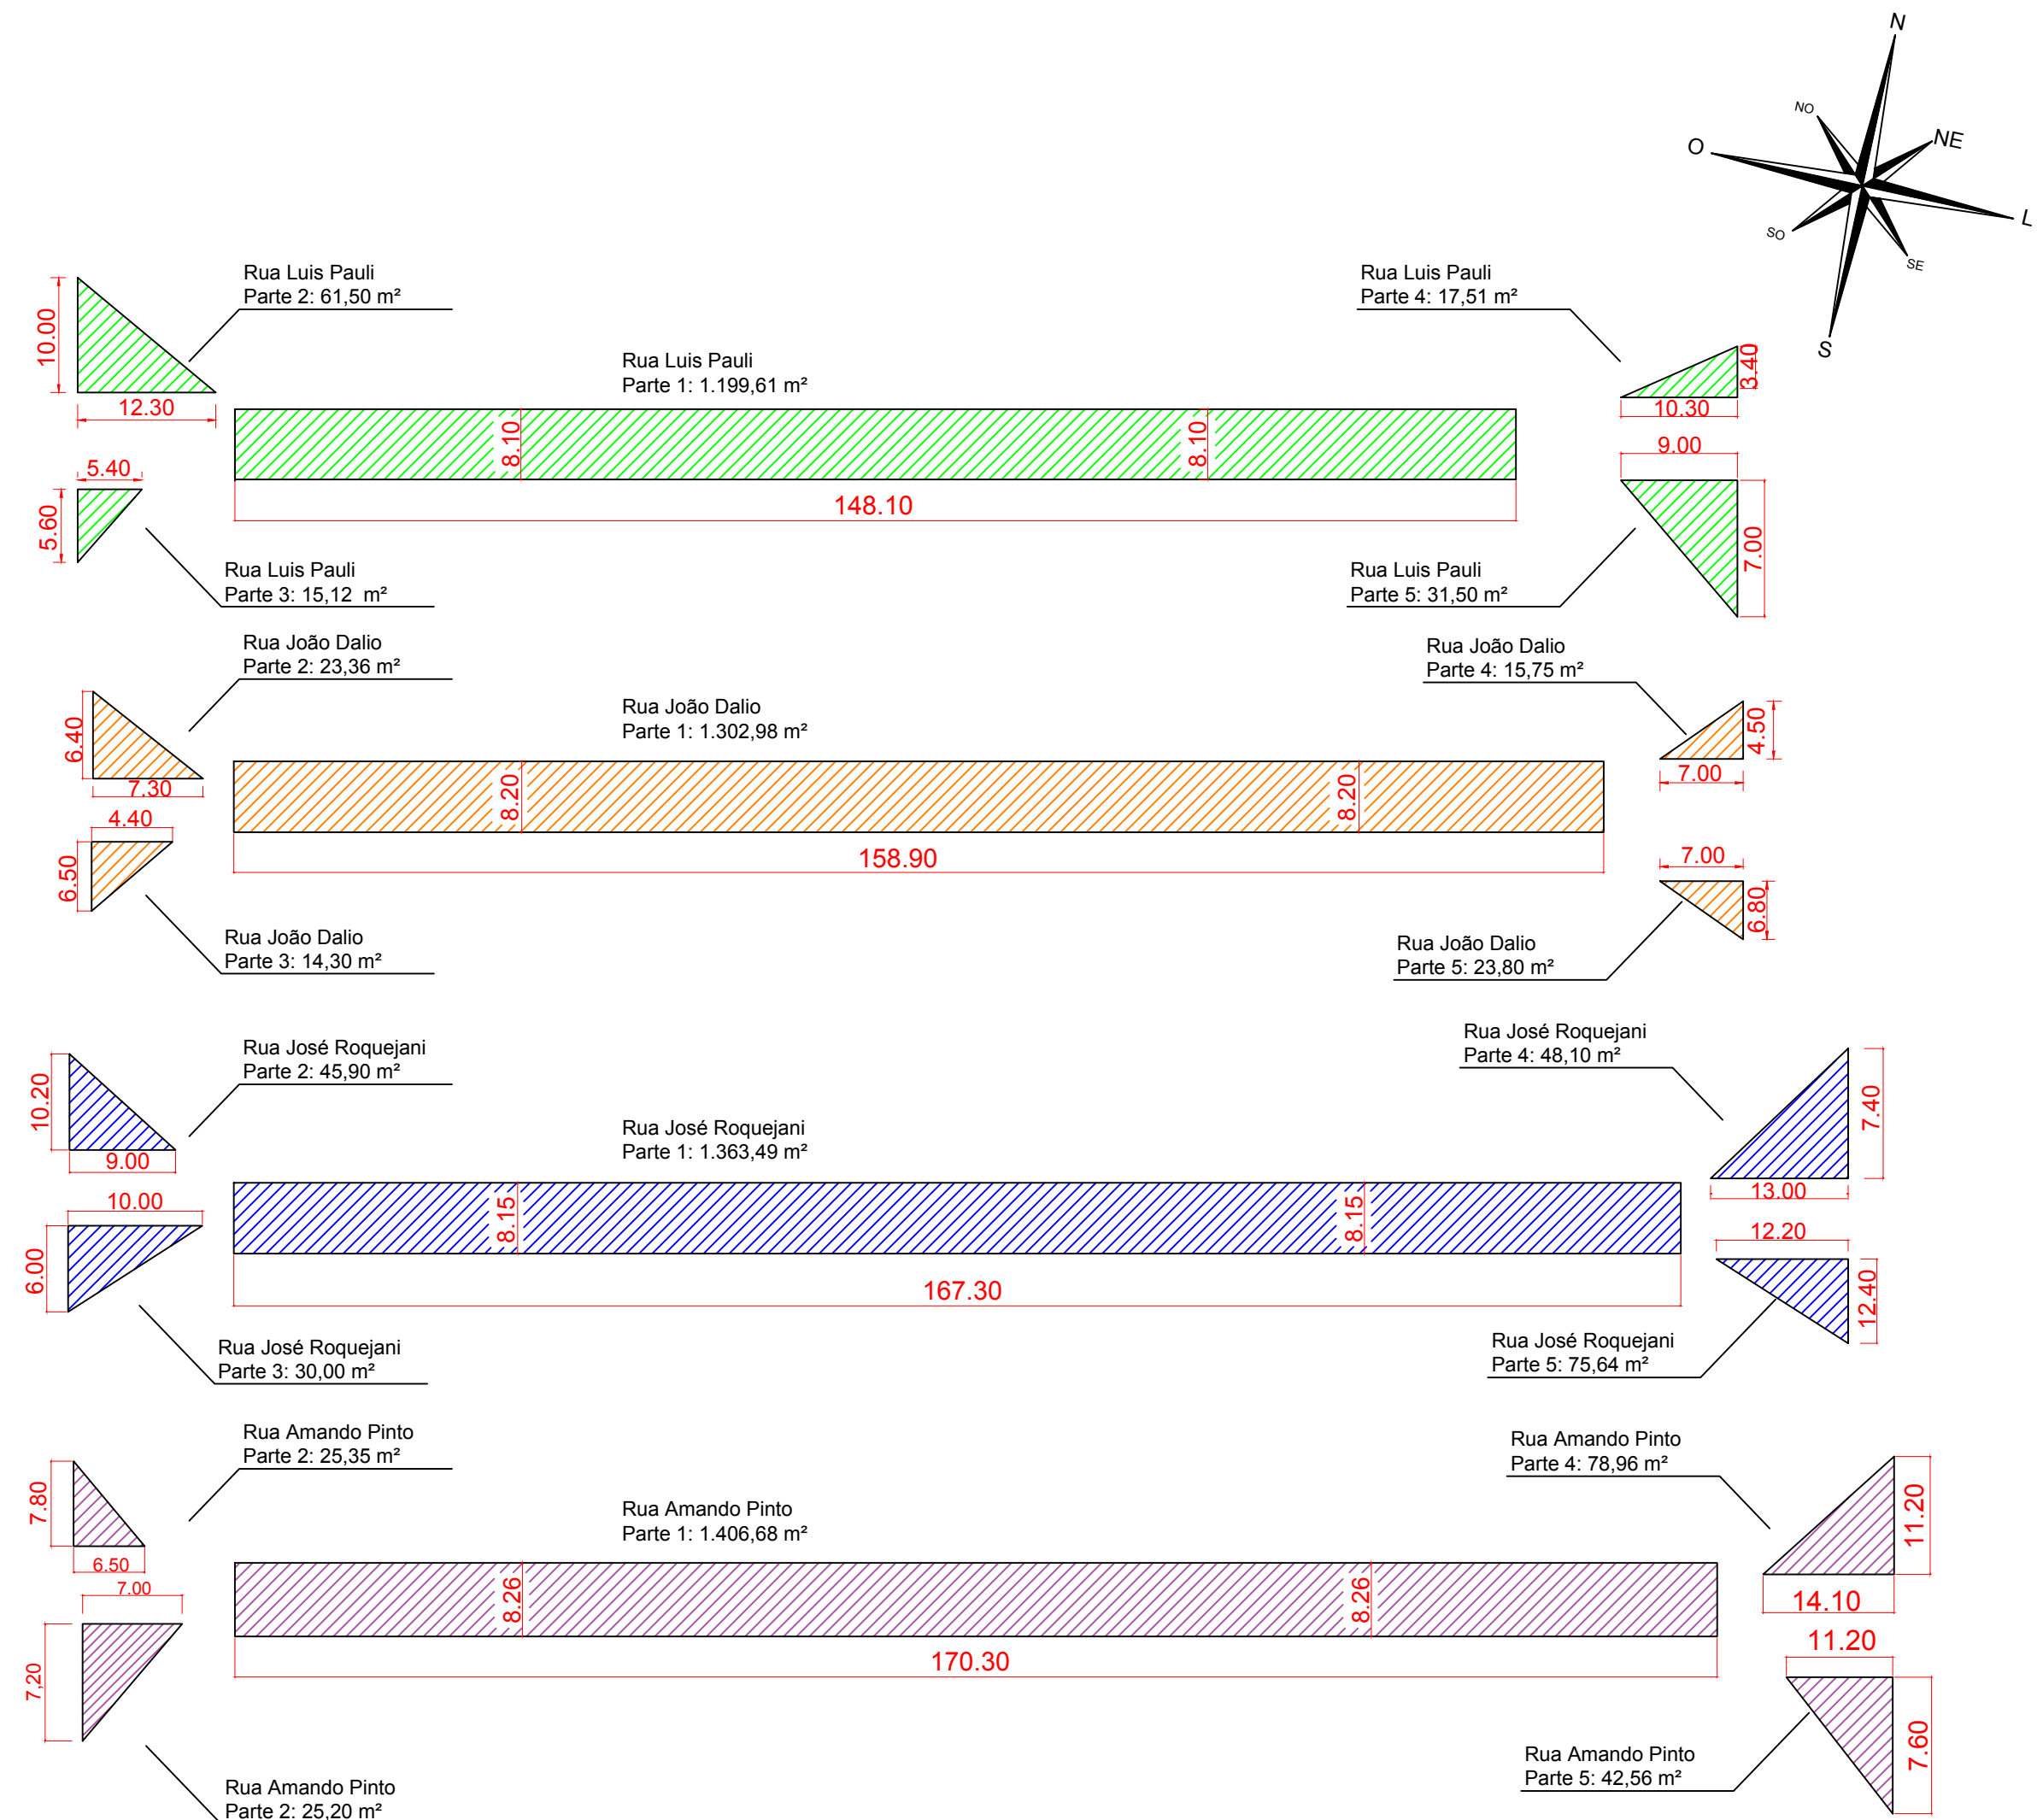

Item	Bairro	Logradouro	Trecho entre	Dimensões (comprimento / largura média)	Áreas	
					Parcial	Total
1	Conj. Habitacional Orlando Quagliato	Rua Luis Paull	Rua Vereador Geraldo D. Parrezo a Rua Francisco G. Chagas	148,10 x 8,10 (larg. média) 10,00 x 12,30 (larg. média) 5,00 x 5,40 (larg. média) 10,30 x 3,40 (larg. média) 9,00 x 7,00 (larg. média)	Parte 1: 1.199,61 m² Parte 2: 61,50 m² Parte 3: 15,12 m² Parte 4: 17,51 m² Parte 5: 31,50 m²	1.325,24 m²
2	Conj. Habitacional Orlando Quagliato	Rua João Dalio	Rua Vereador Geraldo D. Parrezo a Rua Francisco G. Chagas	158,90 x 8,20 (larg. média) 7,30 x 6,40 (larg. média) 6,50 x 4,40 (larg. média) 7,00 x 4,50 (larg. média) 7,00 x 6,80 (larg. média)	Parte 1: 1.302,98 m² Parte 2: 23,36 m² Parte 3: 14,30 m² Parte 4: 15,75 m² Parte 5: 23,80 m²	1.380,19 m²
3	Conj. Habitacional Orlando Quagliato	Rua José Roquejani	Rua Vereador Geraldo D. Parrezo a Rua Francisco G. Chagas	167,30 x 8,15 (larg. média) 10,20 x 9,00 (larg. média) 10,00 x 8,00 (larg. média) 13,00 x 7,40 (larg. média) 12,40 x 12,20 (larg. média)	Parte 1: 1.363,49 m² Parte 2: 45,90 m² Parte 3: 30,00 m² Parte 4: 48,10 m² Parte 5: 78,04 m²	1.565,13 m²
4	Conj. Habitacional Orlando Quagliato	Rua Amando Pinto	Rua Vereador Geraldo D. Parrezo a Rua Francisco G. Chagas	170,30 x 8,25 (larg. média) 7,80 x 6,50 (larg. média) 7,20 x 7,00 (larg. média) 14,10 x 11,20 (larg. média) 11,20 x 7,60 (larg. média)	Parte 1: 1.406,68 m² Parte 2: 25,35 m² Parte 3: 25,20 m² Parte 4: 78,96 m² Parte 5: 42,56 m²	1.578,75 m²
					5.847,31 m²	

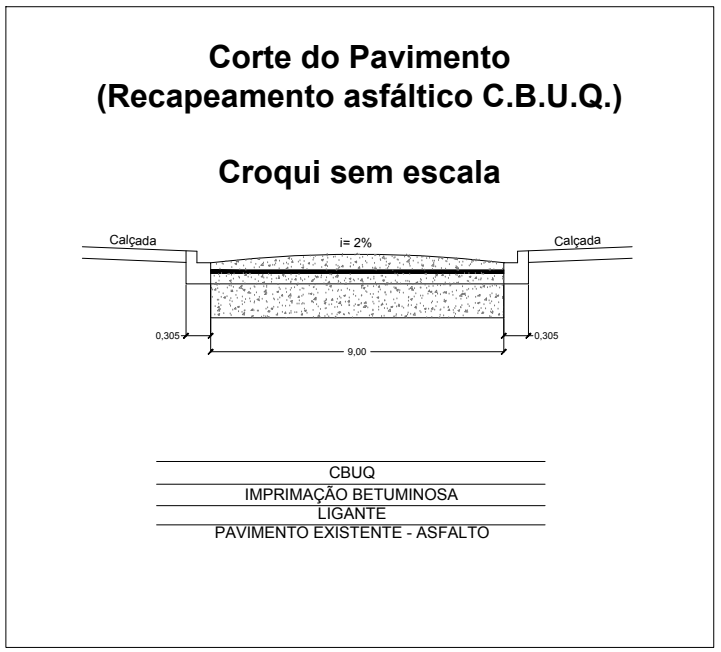

PROJETO COMPLETO

Folha Única

Recapamento Asfáltico em Ruas do Conjunto Habitacional Orlando Quagliato

OBRA:


Chavantes-SP

LOCAL:

PREFEITURA MUNICIPAL DE CHAVANTES

PROPRIETÁRIO:

DATA: 31/05/2019

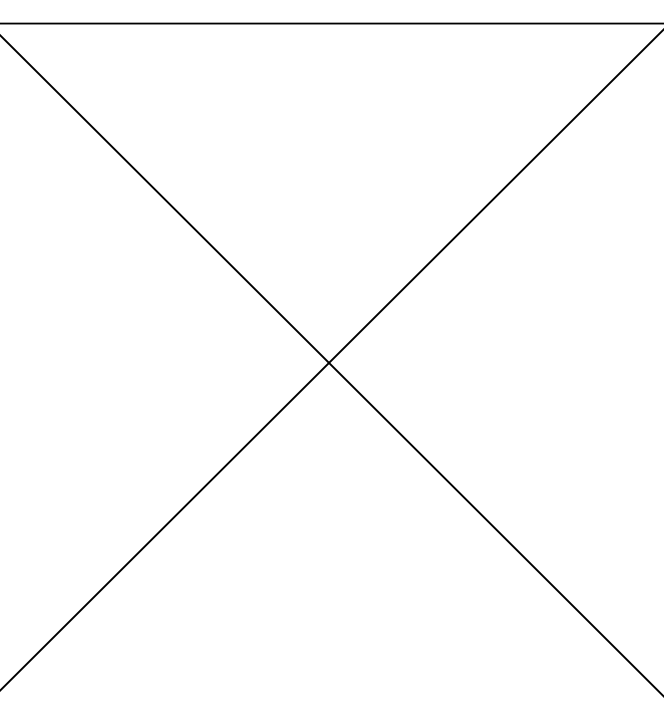

Prefeitura Municipal de Chavantes

Proprietário

Direção Técnica e Projeto
Letícia de Oliveira Silva
Engenheira Civil - CREA 03781211-4

RECAPEAMENTO TOTAL..... 5.847,31 M2

RRT: