
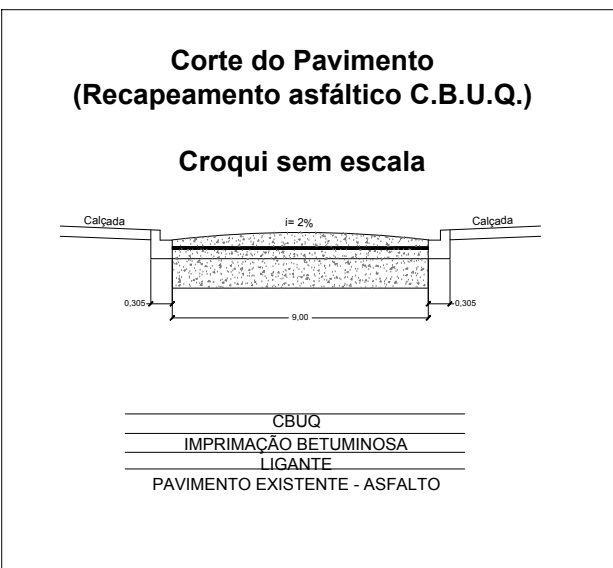


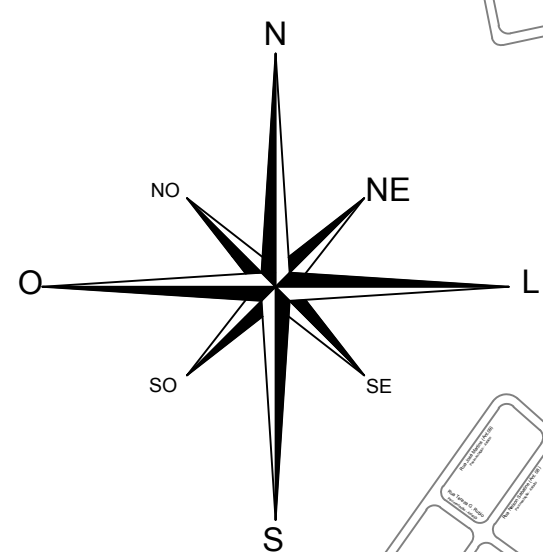


Item	Bairro	Logradouro	Dimensões (comprimento / largura média)	Áreas	
				Parcial	Total
1	Vila Santa Tereza	Rua José S. Carvalho	65,24 x 7,10 (larg. média) 50,00 x 7,68 (larg. média)	472,08 m² 384,00 m²	856,08 m²
2	Vila Santa Tereza	Rua Rita G. Fontes	101,00 x 7,00 (larg. média)	711,64 m²	711,64 m²
3	Vila Santa Tereza	Rua Marciano Vieira	92,60 x 7,10 (larg. média)	660,48 m²	660,48 m²
4	Vila Santa Tereza	Rua Tereza G. Rubio	124,11 x 7,20 (larg. média)	902,32 m²	902,32 m²
				3.130,52 m²	

LEGENDAS

RECAPE

FORMATO A1 — INTERNO: 806 x 574 mm.
EXTERNO: 841 x 594 mm.
MARGEM: F=A1=100.DWG / MATRIZ: A1=100.DWG

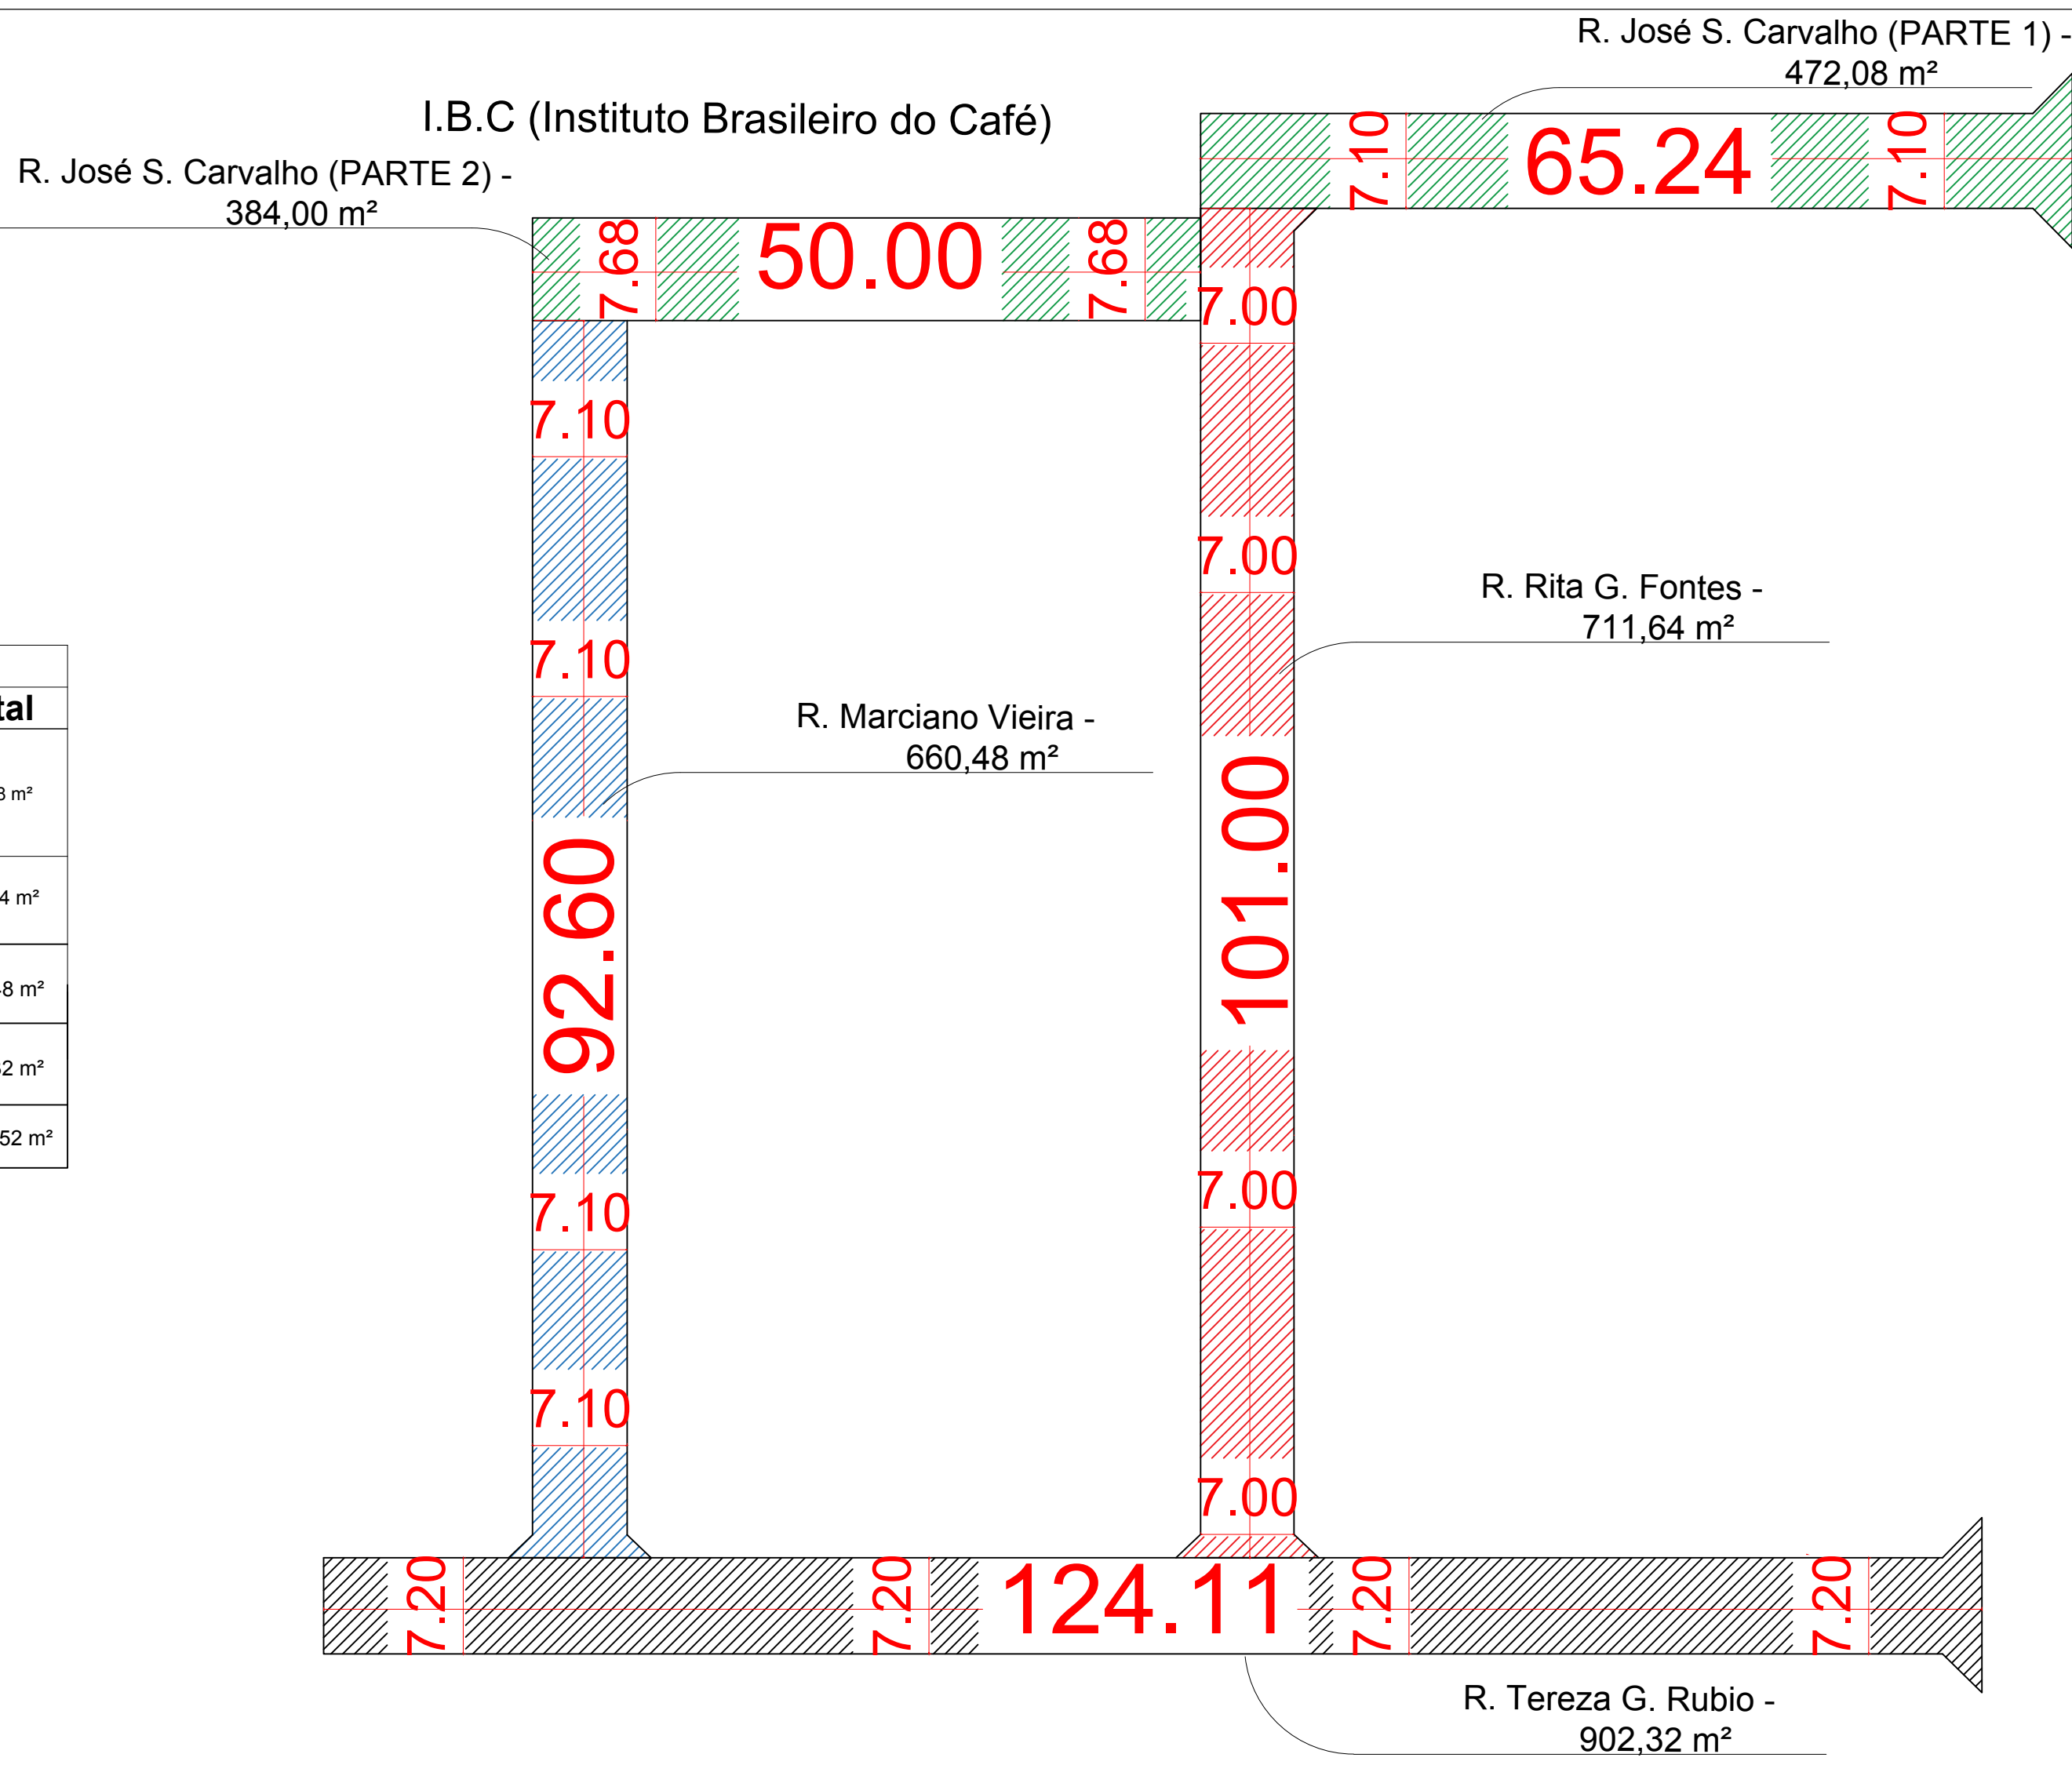

PROJETO COMPLETO

Folha
01/02

Recapamento em ruas da Vila Santa Tereza

OBRA:

Chavantes—SP

LOCAL:

PREFEITURA MUNICIPAL DE CHAVANTES

PROPRIETÁRIO:

Prefeitura Municipal de Chavantes
Proprietário

Direção Técnica
Leilicia de Oliveira Silva
Engenheira Civil - CREA 30764/2014

Áreas

RECAPEAMENTO TOTAL.....3.130,52 M2

ART:

Esc: sem