


# DETALHE TÍPICO - PAVIMENTAÇÃO

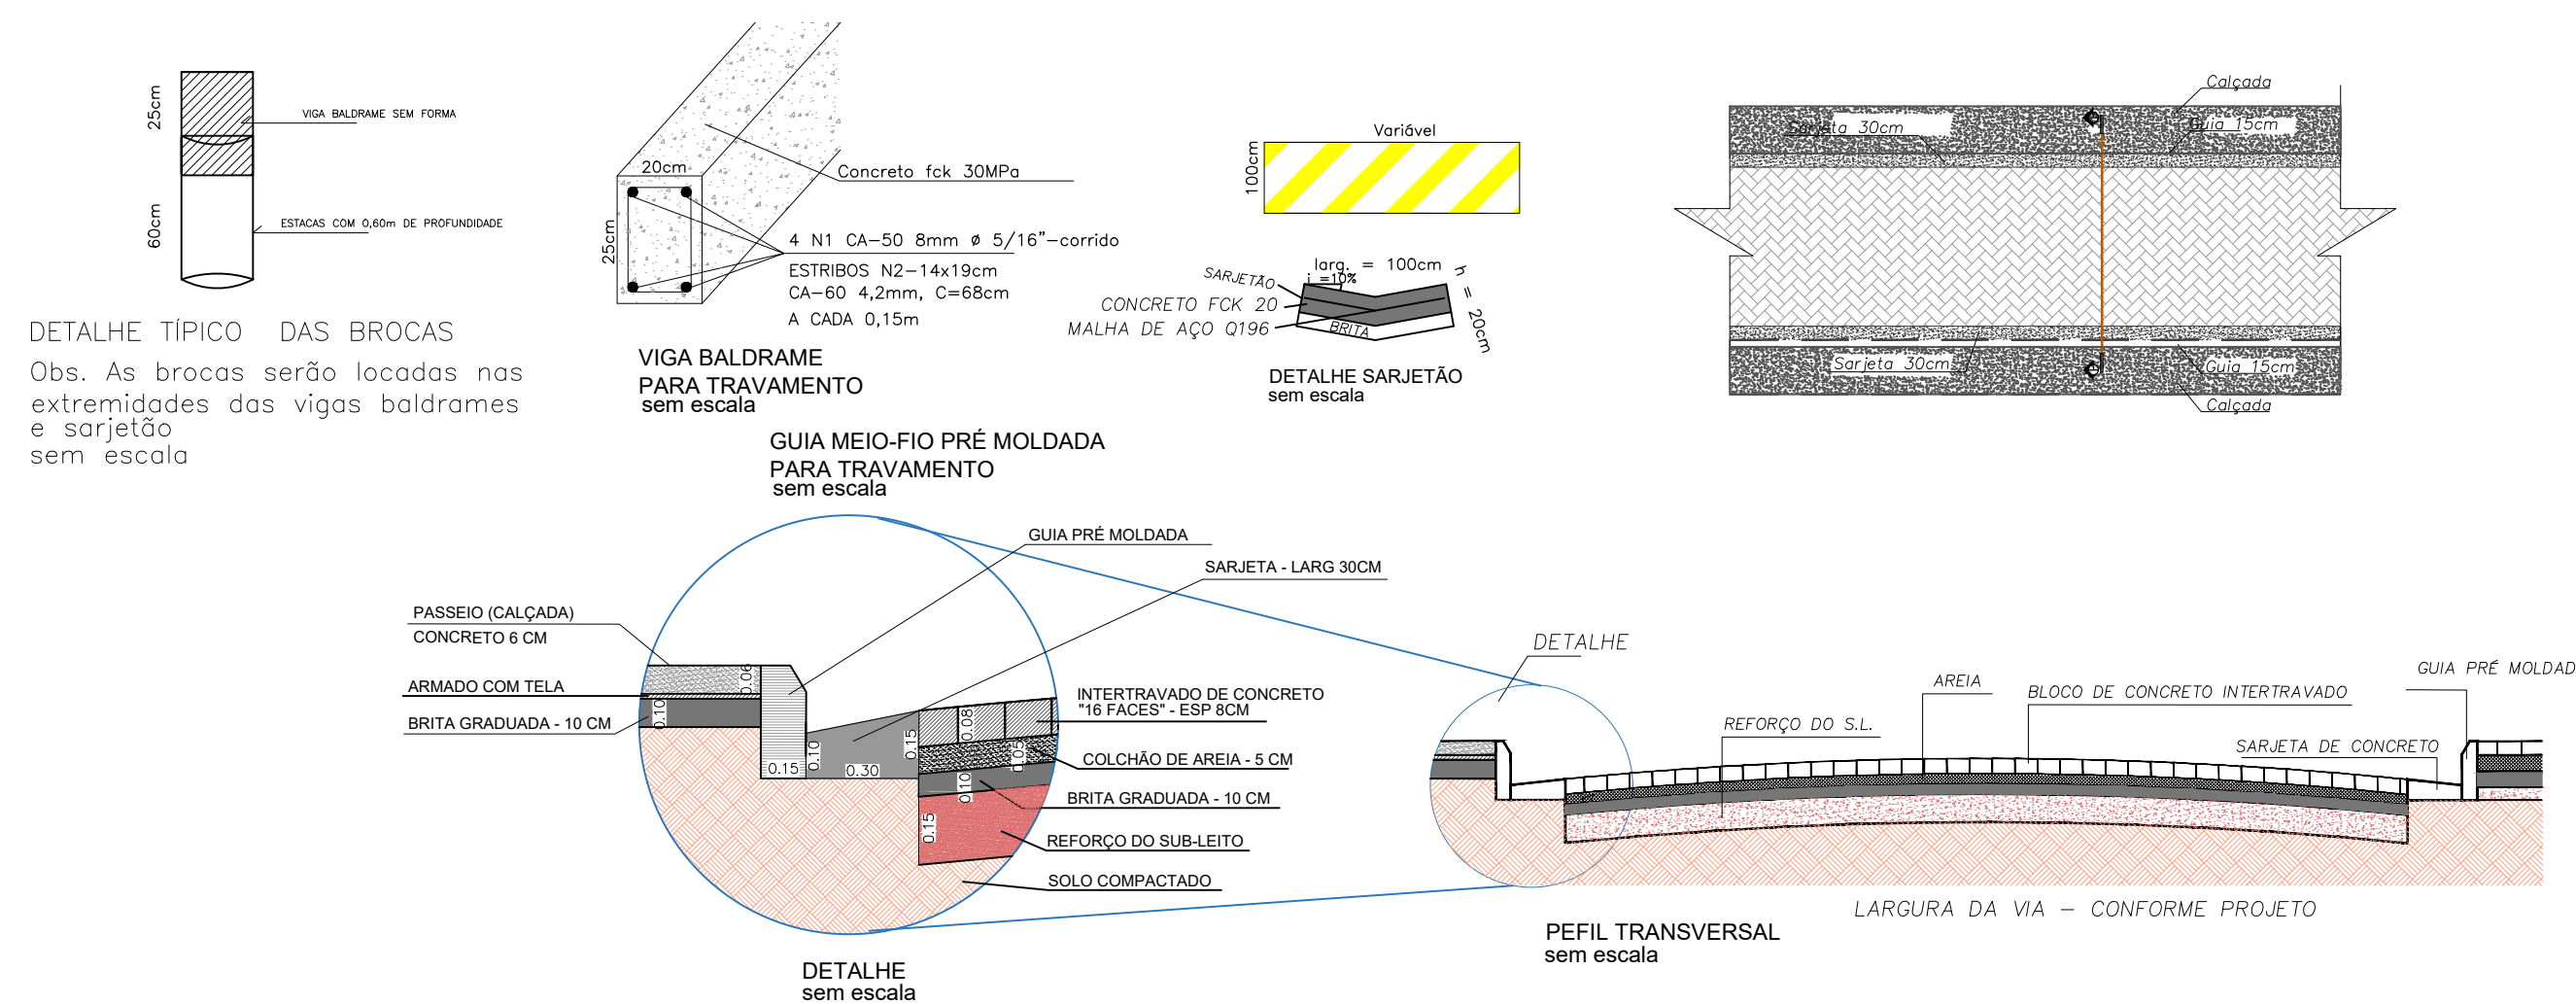

## LEGENDA


- Trecho a executar Calçada- 31,94 m<sup>2</sup>
- Trecho a trocar Guia Reta- 91,00 m
- Trecho a trocar Guia Curva- 17,35 m
- Trecho a trocar Sarjeta- 109,79 m<sup>2</sup>
- Viga de travamento moldada in loco
- Sarjetão

## LEGENDA

- POSTES;
- VEGETAÇÃO EXISTENTE;
- RIO PARAITINGA;
- PISO INTERTRAVADO 16 FACES - COR NATURAL (DESMONTE/NOVA PAVIMENTAÇÃO, EXCETO TRECHO DA RUA SEBASTIÃO RODRIGUES COELHO ONDE SERÁ APENAS NOVA PAVIMENTAÇÃO);
- VIGA BALDRAME PARA TRAVAMENTO A EXECUTAR;
- BOCA DE LOBO;
- SARJETÃO DE CONCRETO 100CM DE BASE X 20CM H;

### RESUMO QUANTITATIVO PAVIMENTAÇÃO

	m2
Área do Pav. Intertravado	2343,30

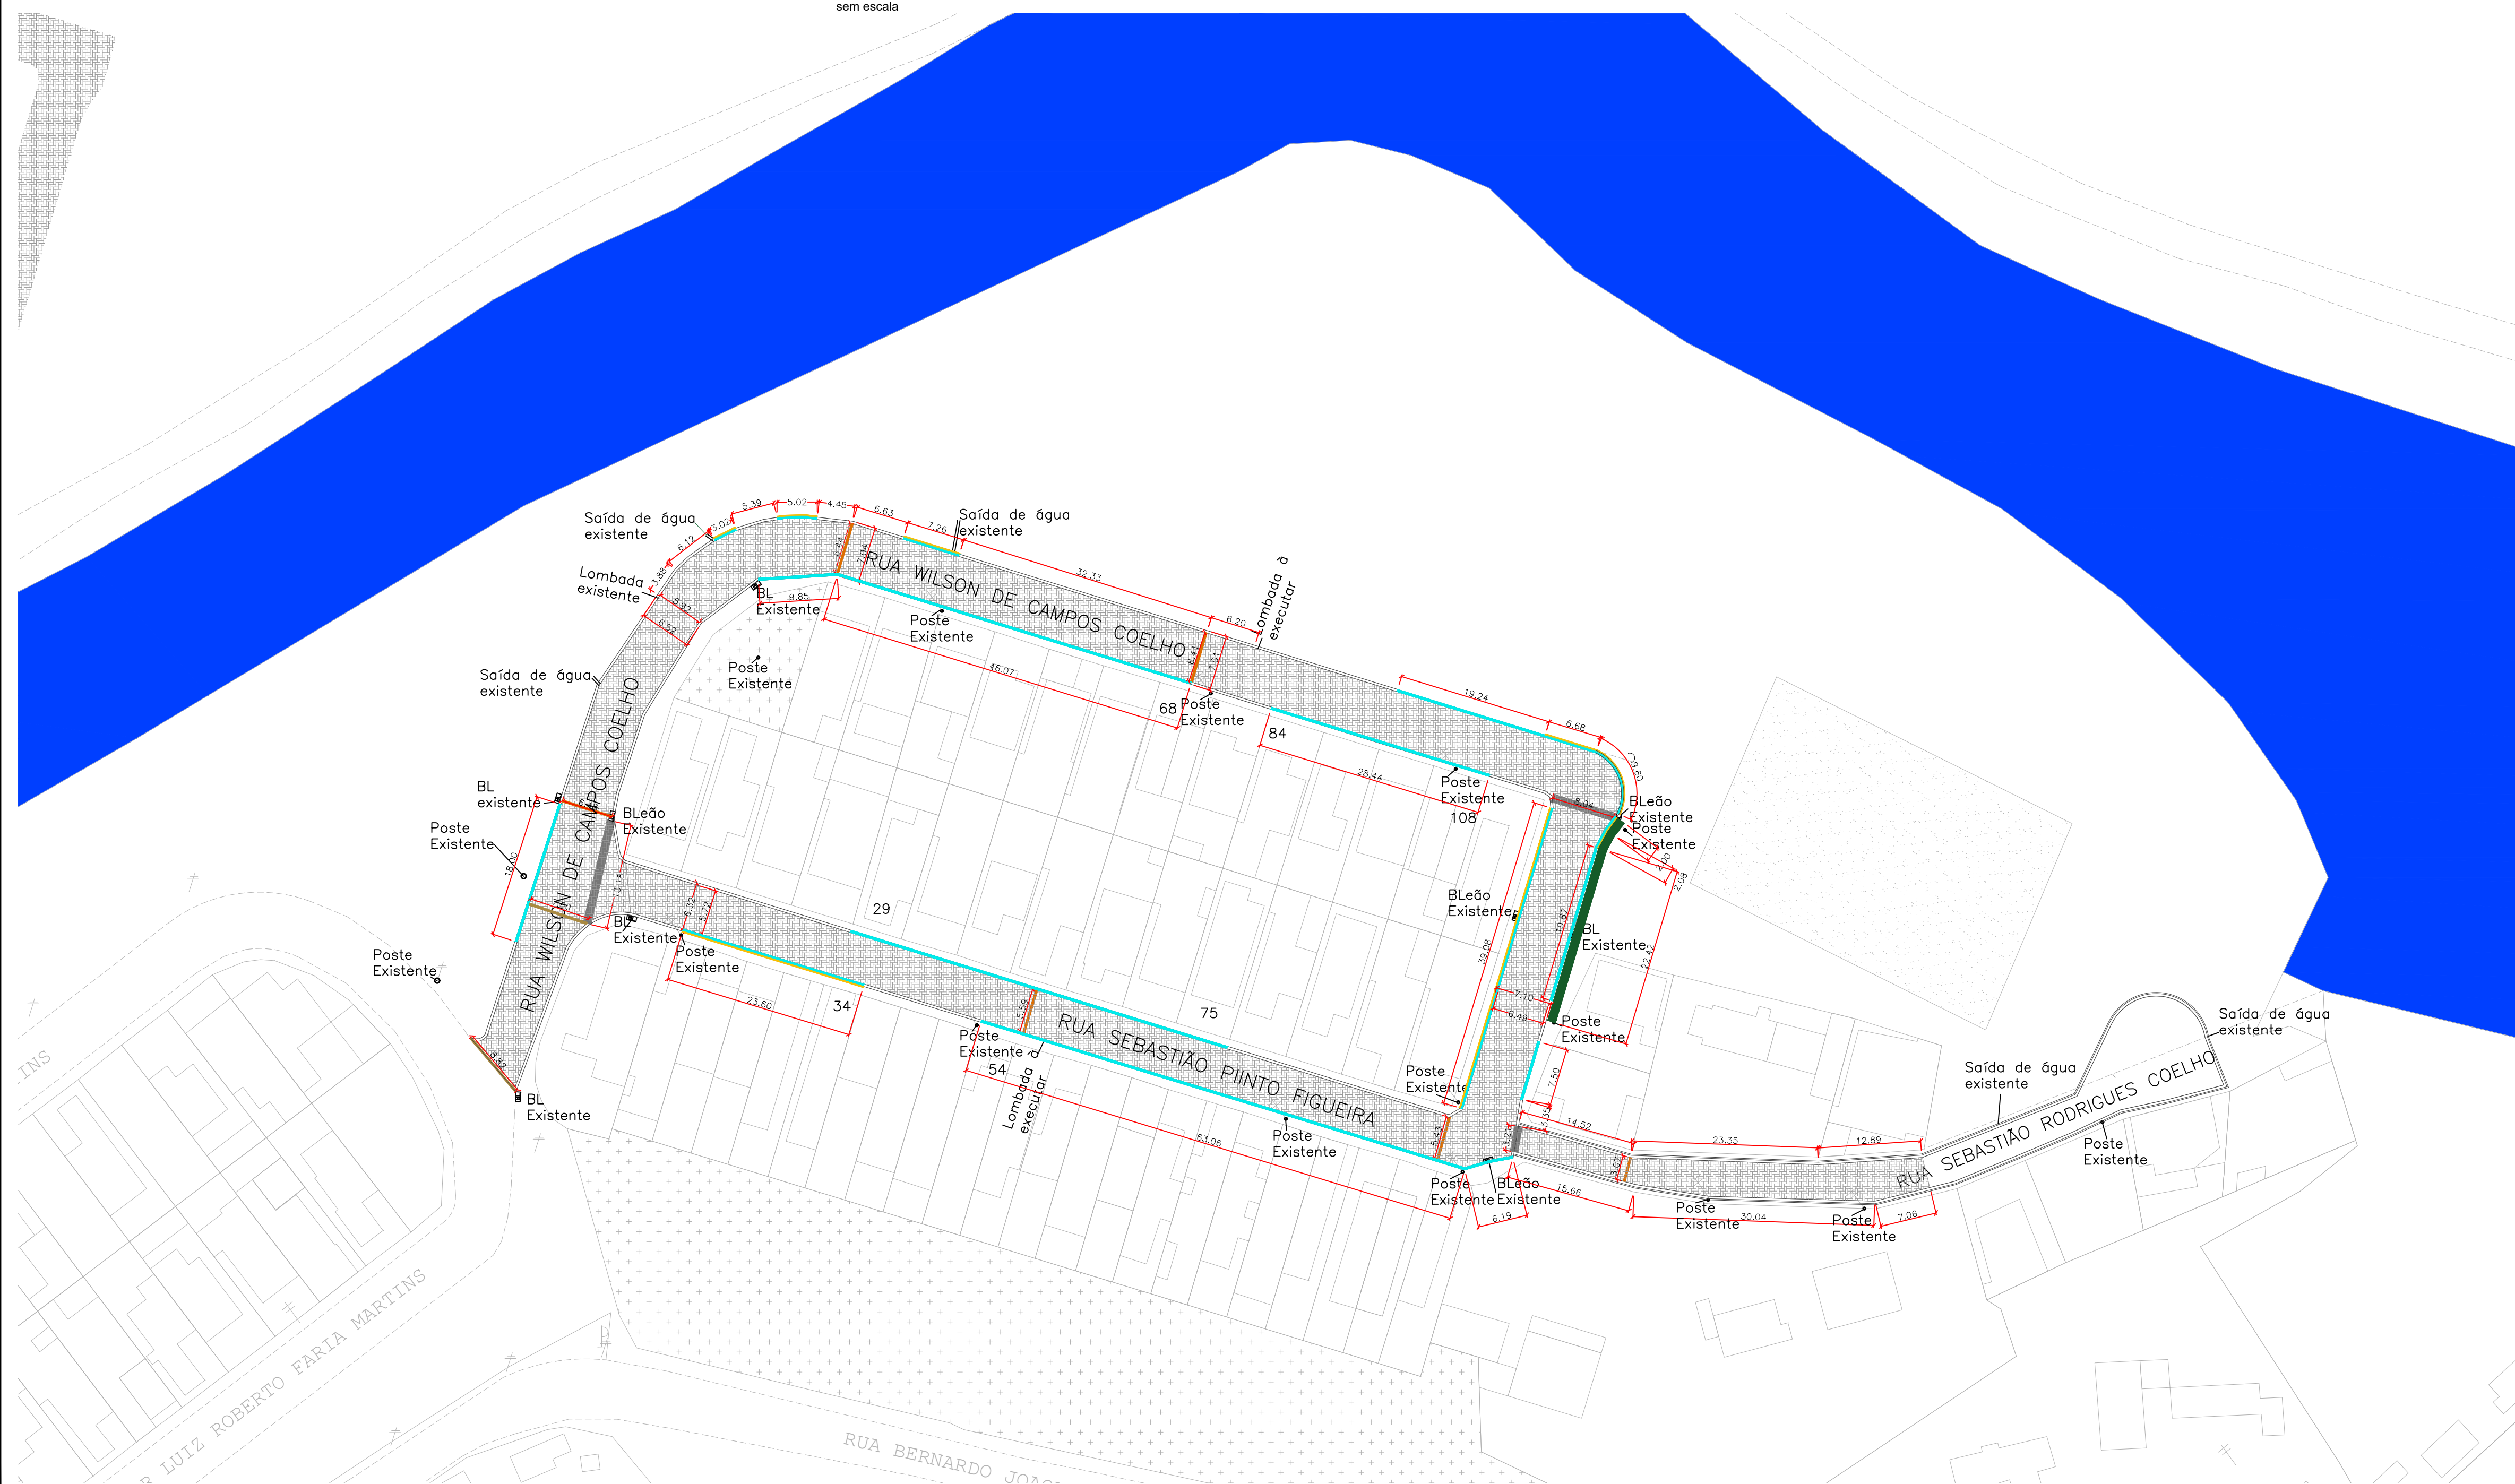


### PAVIMENTAÇÃO E DRENAGEM

ESCALA INDICADA

rev01

OBRA	CONTRATO DE REPASSE 928567/2022/MDR/CAIXA	DATA	14/12/2022
LOCAL	Ruas Wilson de Campos Coelho, Rua Sebastião Pinto Figueira e Sebastião Rodrigues Coelho - Benfica - São Luiz do Paraitinga - SP	FOLHA N°	ÚNICA
TÍTULO	PLANTA DE PAVIMENTAÇÃO E DRENAGEM		

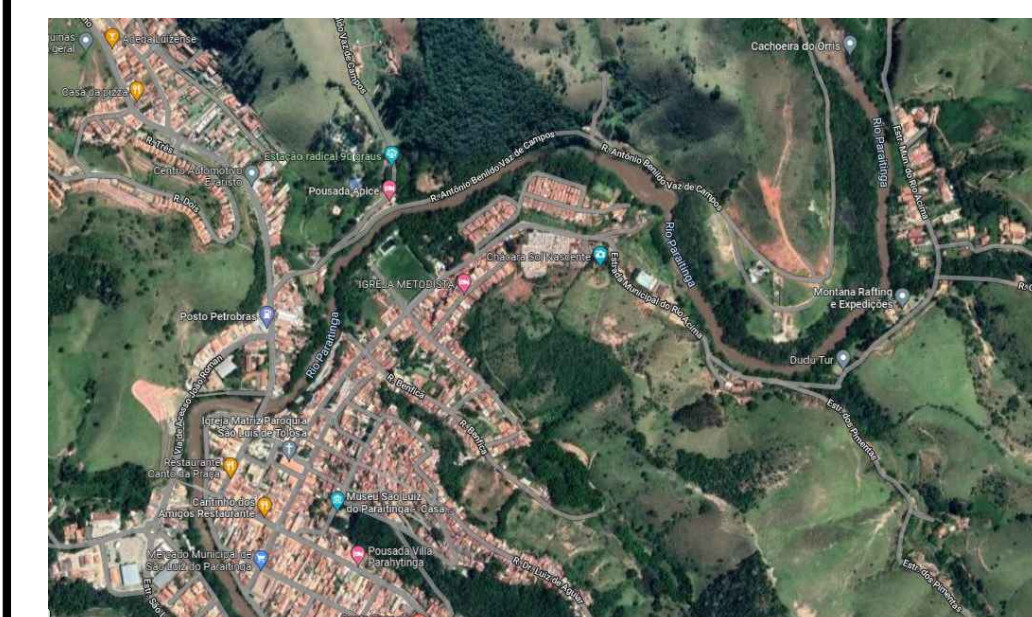

EQUIPE

*Handwritten signature of Abraão Lucas Maciel Sakuma*

ABRAÃO LUCAS MACIEL SAKUMA  
ARQ. - AUTOR DO PROJETO  
CAU: A128614-5

*Handwritten signature of Célia Regina Alves da Silva*

CÉLIA REGINA ALVES DA SILVA  
ENG. - SECRETARIA DE OBRAS E  
RESPONSÁVEL PELA FISCALIZAÇÃO  
CREA: 5070082538

*Handwritten signature of Ana Lúcia B. Sicherle*

ANA LÚCIA B. SICHERLE  
PREFEITA MUNICIPAL

IMPLANTAÇÃO GERAL  
ESCALA 1:500