


RUA MONSENHOR IGNÁCIO GIÓIA

-0,15

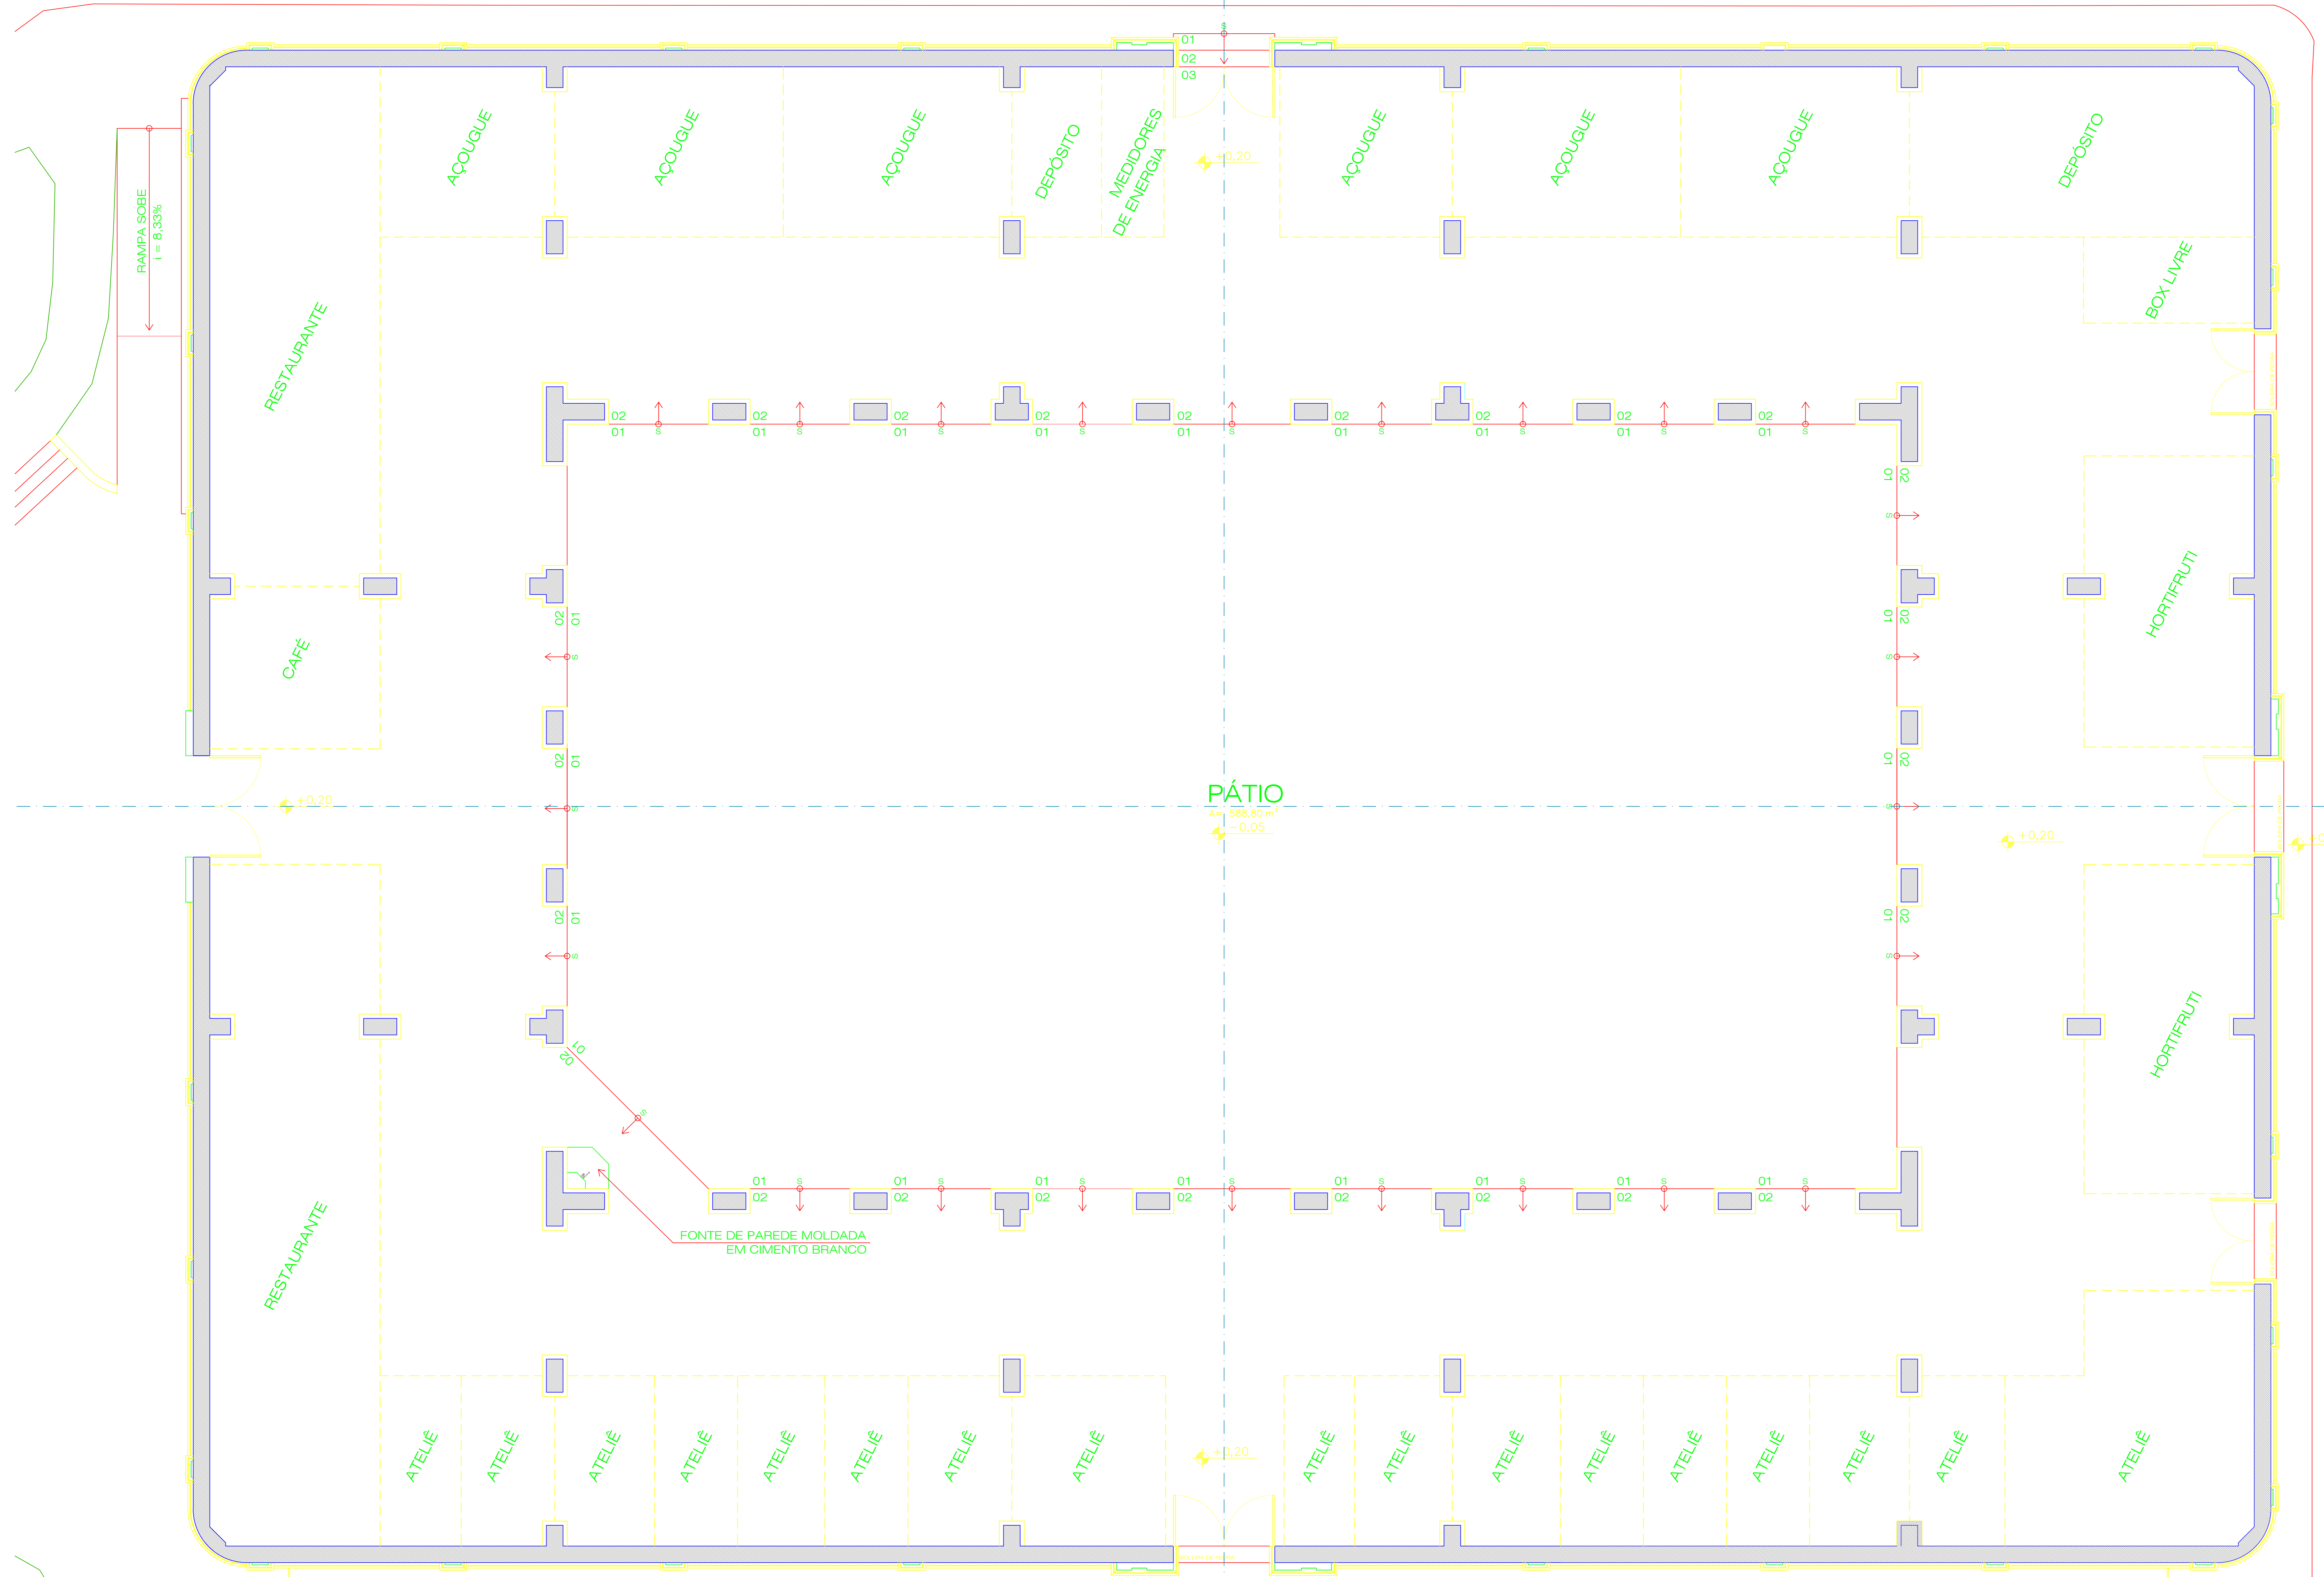

RAMPA SOBRE  
I = 8,33%

RESTAURANTE

CAFÉ

AÇOUGUE

AÇOUGUE

AÇOUGUE

DEPÓSITO

MEDIDORES  
DE ENERGIA

AÇOUGUE

AÇOUGUE

AÇOUGUE

DEPÓSITO

BOX LIVRE

HORTIFRUTI

PÁTIO

Ar = 588,85 m<sup>2</sup>

-0,05

RESTAURANTE

ATELIE

ATELIE

ATELIE

ATELIE

ATELIE

ATELIE

ATELIE

ATELIE

ATELIE

ATELIE

ATELIE

ATELIE

ATELIE

ATELIE

ATELIE

ATELIE

ATELIE

ATELIE

HORTIFRUTI

ATELIE

FONTE DE PAREDE MOLDADA  
EM CIMENTO BRANCO

PORTÃO

PORTÃO

RUA CEL. MANOEL BENTO



N.R.  
0,00