


DETALHE TÍPICO - PAVIMENTAÇÃO

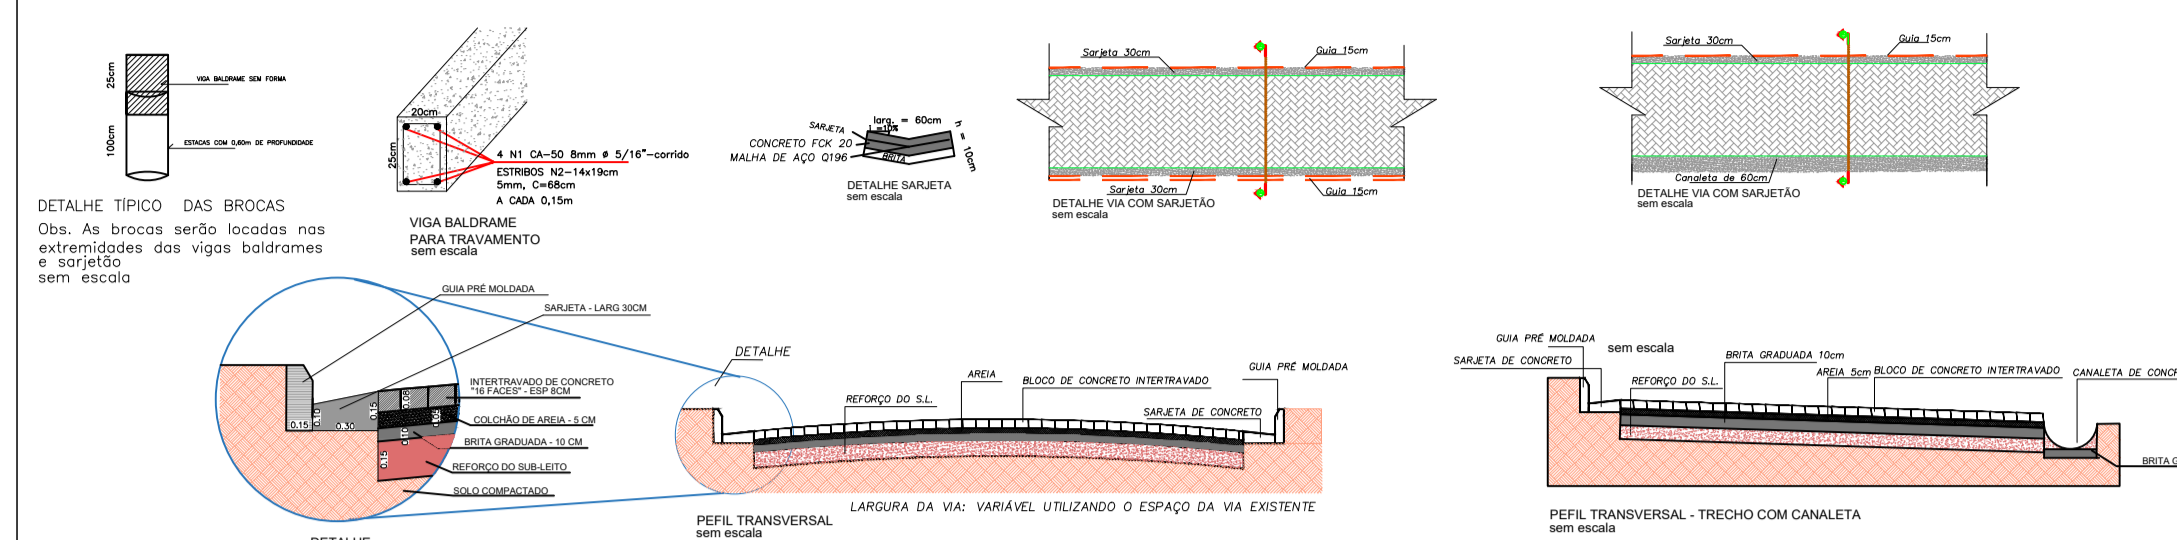

LEGENDA


- POSTES;
- ▨ PISO INTERTRAVADO 16 FACES - COR NATURAL - A EXECUTAR;
- ▨ PAVIMENTAÇÃO EXISTENTE;
- - - ESTRADA EXISTENTE;
- DIVISA LOTES;
- ▨ CONSTRUÇÕES EXISTENTES;
- ▨ SARJETA A EXECUTAR;
- ▨ GUIA A EXECUTAR;
- ▨ VIGA BALDRAME PARA TRAVAMENTO A EXECUTAR;
- ▨ BOCA DE LOBO EXISTENTE;
- ▨ BOCA DE LOBO SIMPLES;
- ▨ BOCA DE LOBO DUPLA;
- ▨ TUBO DE CONCRETO EXISTENTE;
- ▨ SAÍDA DE ÁGUA A EXECUTAR - USAR SAÍDA EXISTENTE;
- ▨ SARJETA DE CONCRETO 60CM DE BASE X 10CM H;
- ▨ CANALETA MEIA CANA PR-E-MOLDADA DE CONCRETO D=60CM;
- ⊙ PLACA (VELOCIDADE MÁXIMA PERMITIDA 40 Km/h) 50 X 50CM;
- ◆ PLACA (LOMBADA) 50 X 50CM;

RESUMO QUANTITATIVO DRENAGEM

	Qtde
Boca de Lobo Simples (BLS) a Executar	01 un.
Boca de Lobo Dupla (BLD) a Executar	01 un.

RESUMO QUANTITATIVO PAVIMENTAÇÃO

	m2
Área do Pav. Intertravado	1801,09

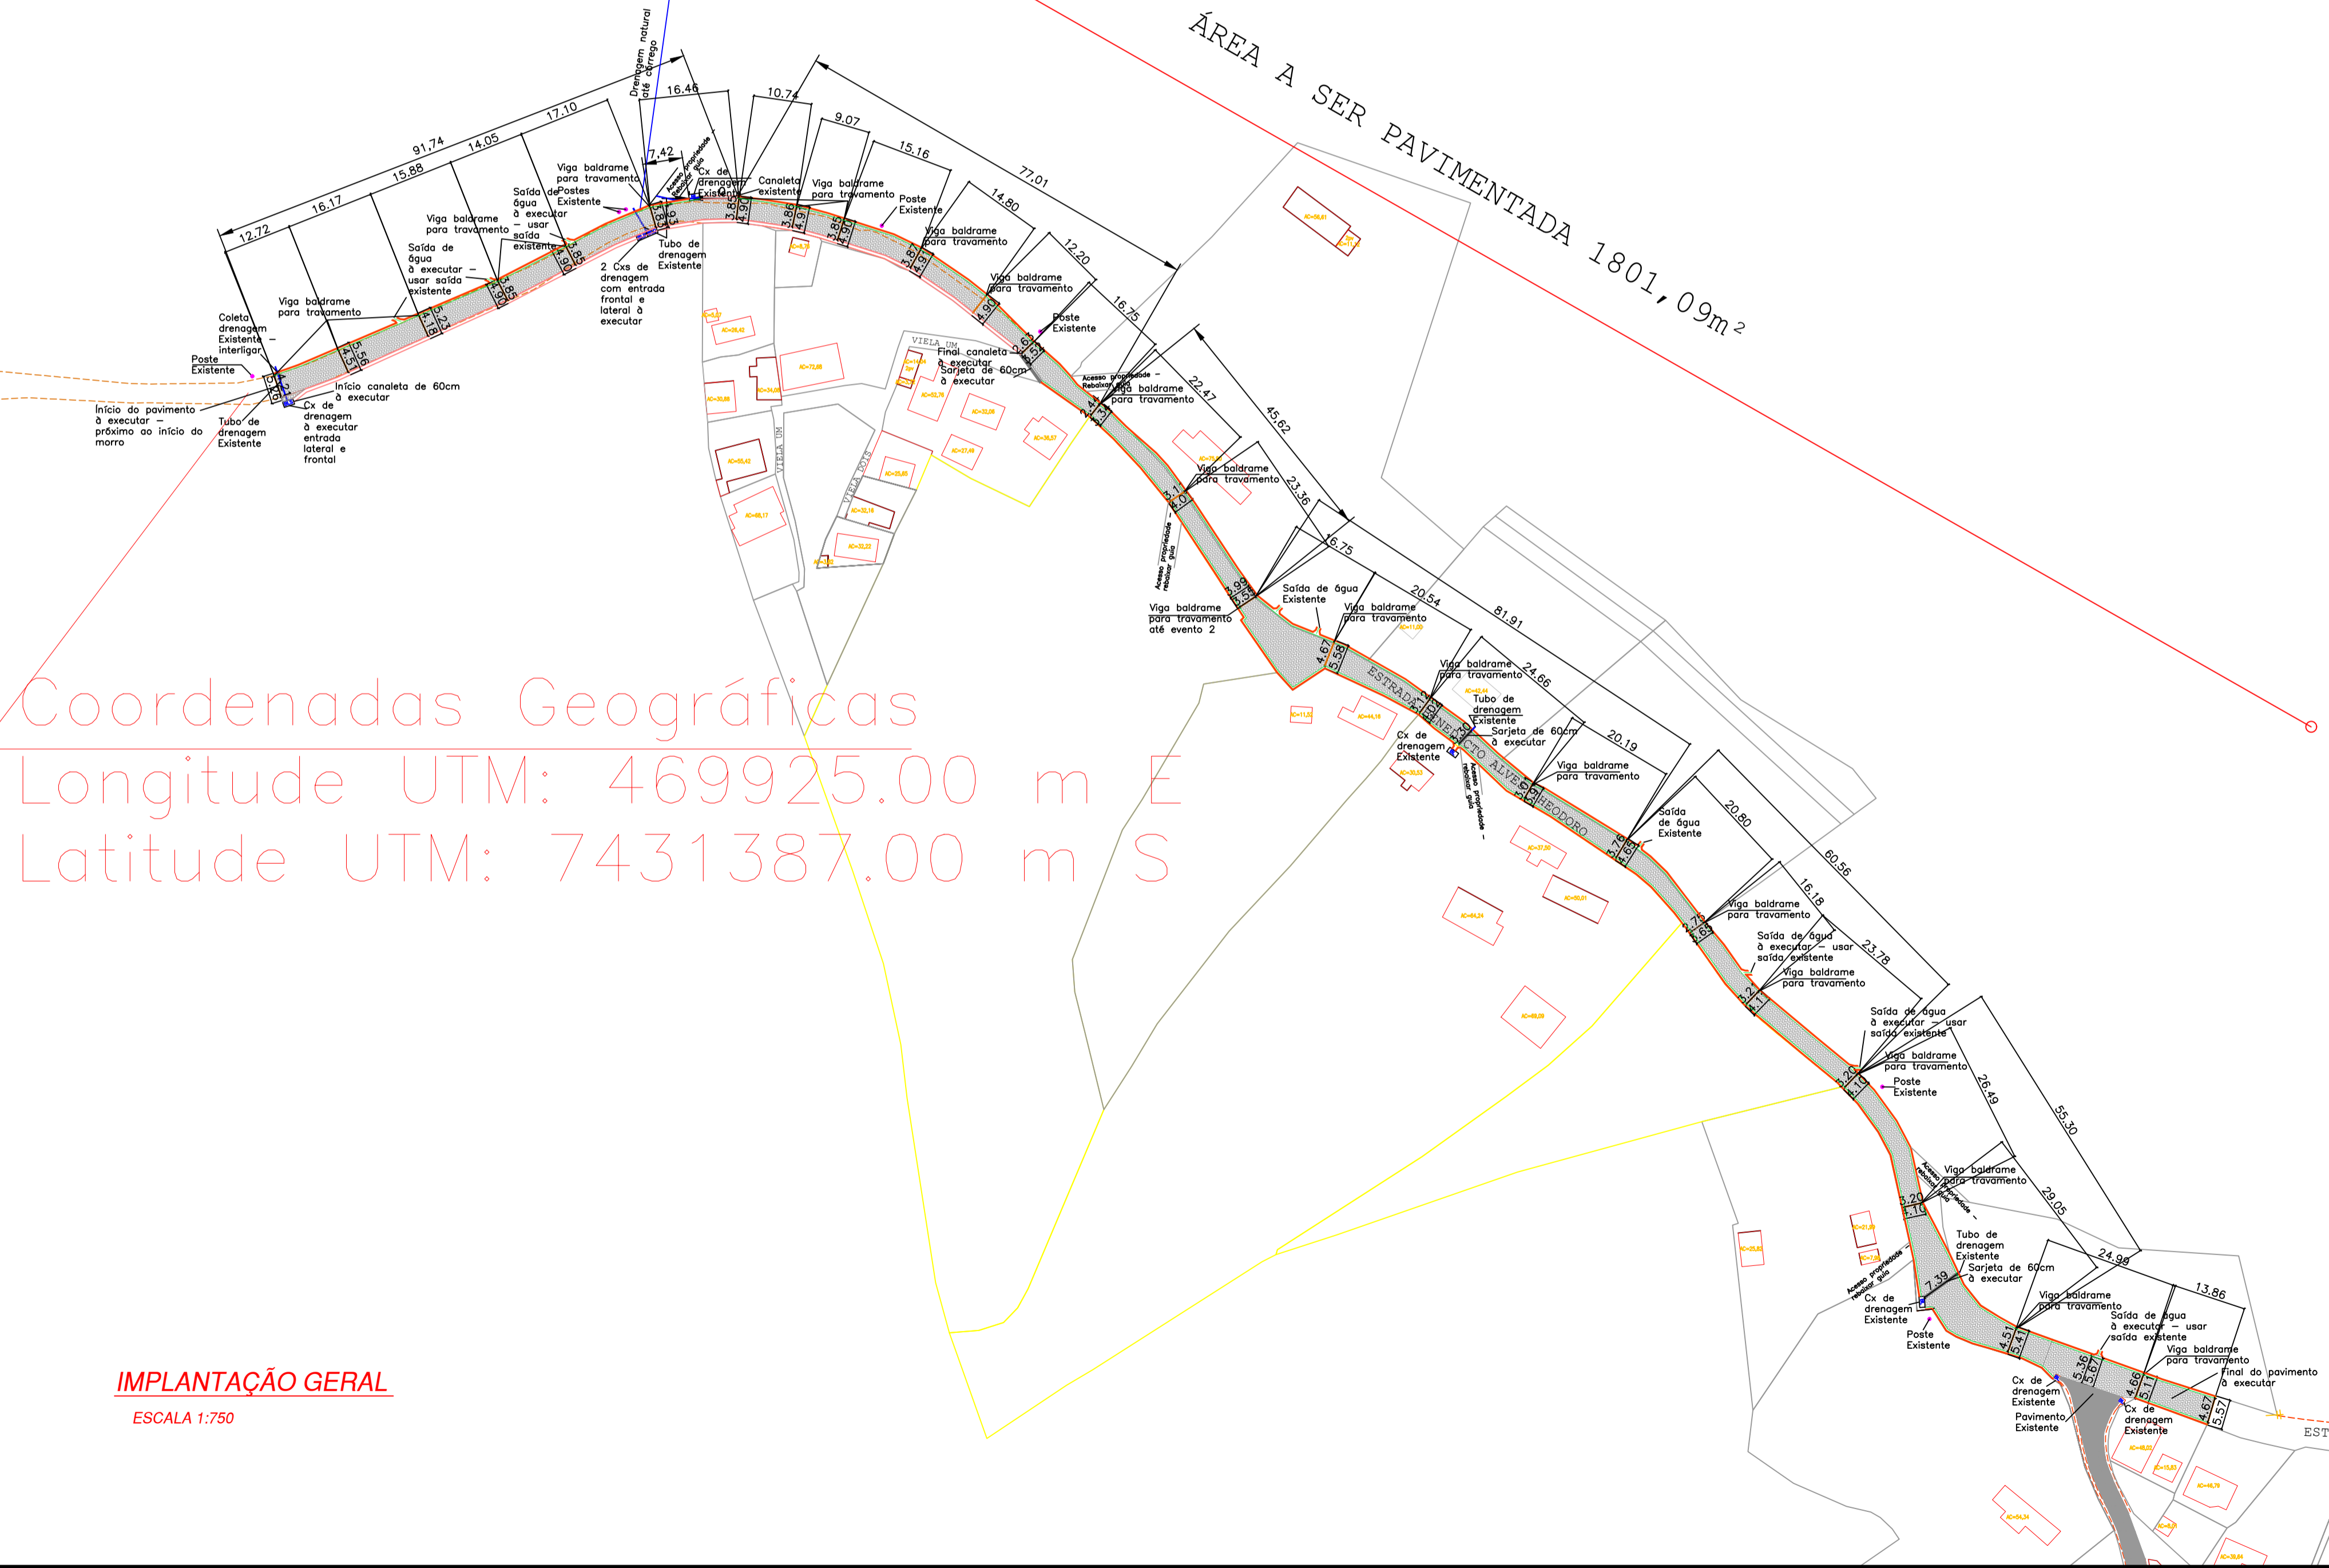

IMPLANTAÇÃO GERAL
ESCALA 1:750

PAVIMENTAÇÃO E DRENAGEM ESCALA INDICADA rev01

OBRA: CONTRATO DE REPASSE Nº 1077698-75/2021 - 913229	DATA: 02/02/2021
LOCAL: ESTRADA BENEDICTO ALVES THEODORO - BAIRRO DOS PIMENTAS São Luiz do Paraitinga - SP	FOLHA Nº: ÚNICA
TÍTULO: PLANTA DE PAVIMENTAÇÃO E DRENAGEM	

Coordenadas Geográficas
Longitude UTM: 469925,00 m E
Latitude UTM: 7431387,00 m S

EQUIPE

ABRÃO LUCAS MACIEL SAKUMA
ARG. - AUTOR DO PROJETO
CAU: A128614-5

CÉLIA REGINA ALVES DA SILVA
ENG. - SECRETÁRIA DE OBRAS
RESPONSÁVEL PELA FISCALIZAÇÃO
CREA: 5070082538

ANA LÚCIA B. SICHERLE
PREFEITA MUNICIPAL