




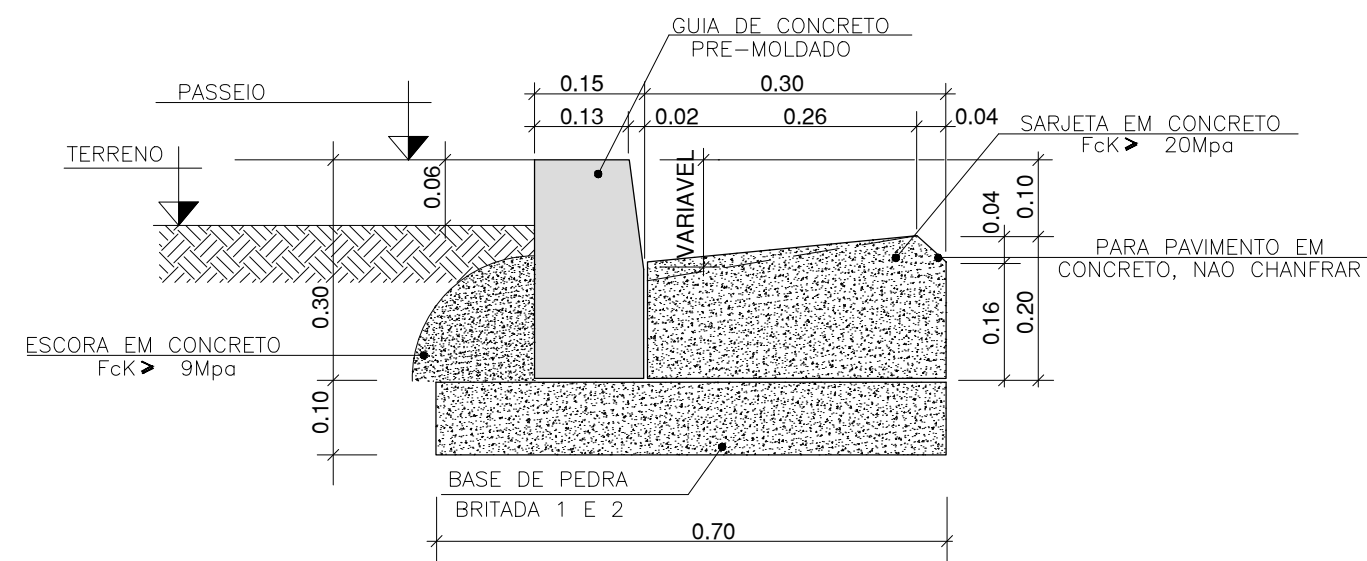


GUIA
ESCALA 1:10

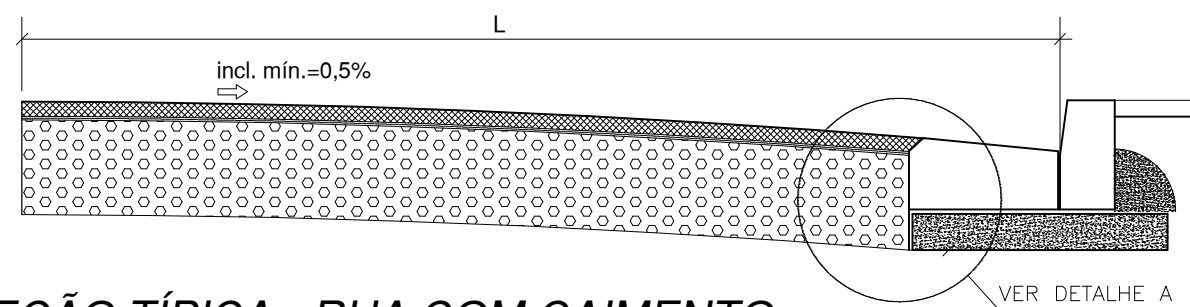


SEÇÃO TÍPICA - RUA COM CAIMENTO
S/ ESCALA

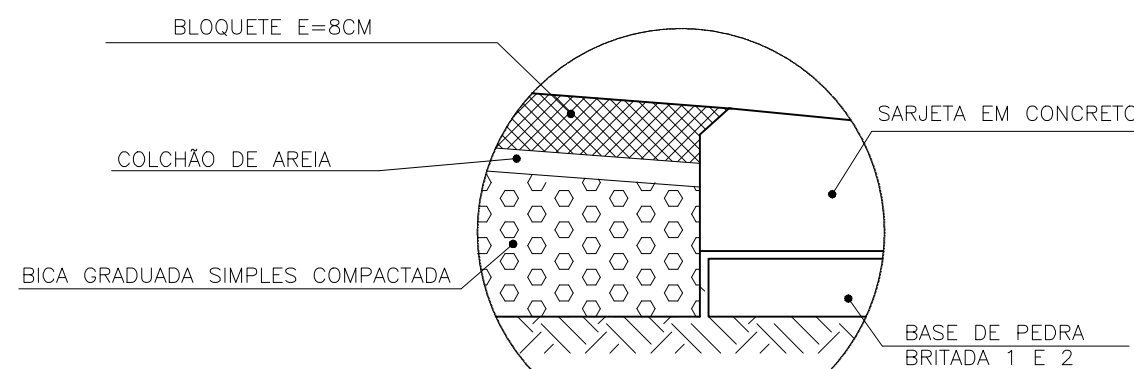

DETALHE A
S/ESCALA

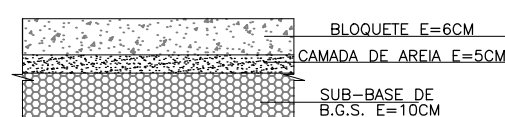


PAV. BLOQUETE: CALÇADAS
CORTE ESQUMÁTICO S/ ESCALA

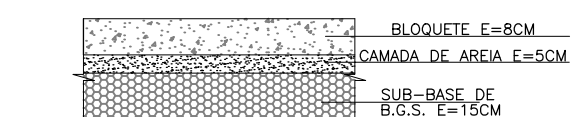


PAV. BLOQUETE: ARRUAAMENTO
CORTE ESQUMÁTICO S/ ESCALA

TRECHO 01

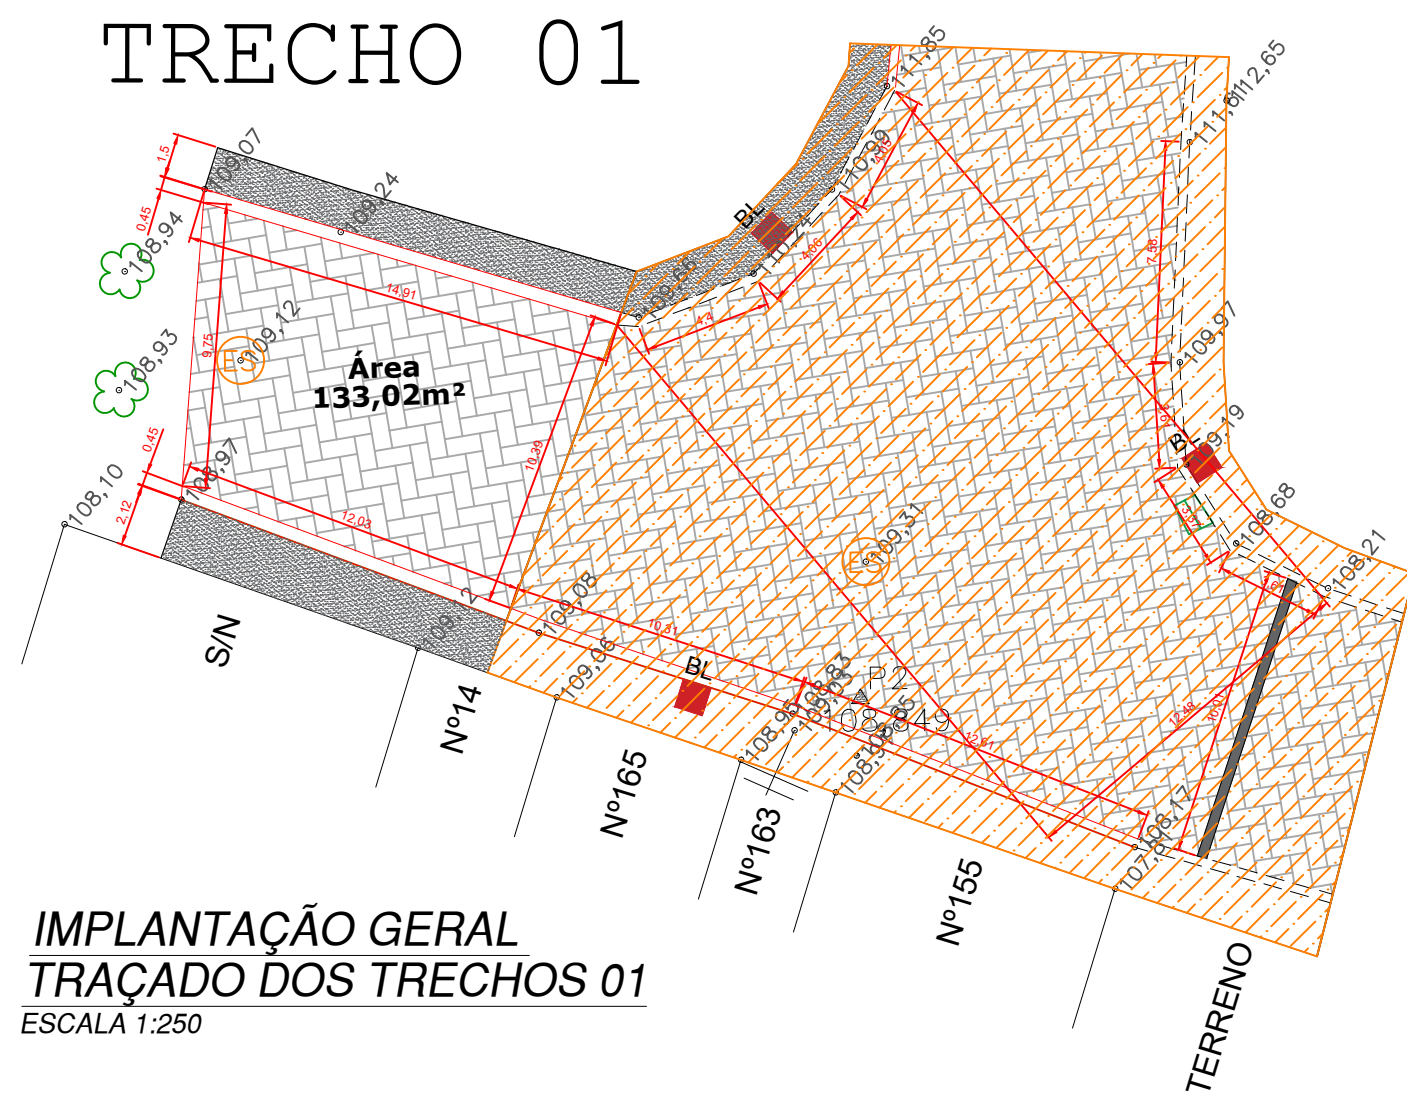


IMPLANTAÇÃO GERAL
TRAÇADO DOS TRECHOS 01
ESCALA 1:250

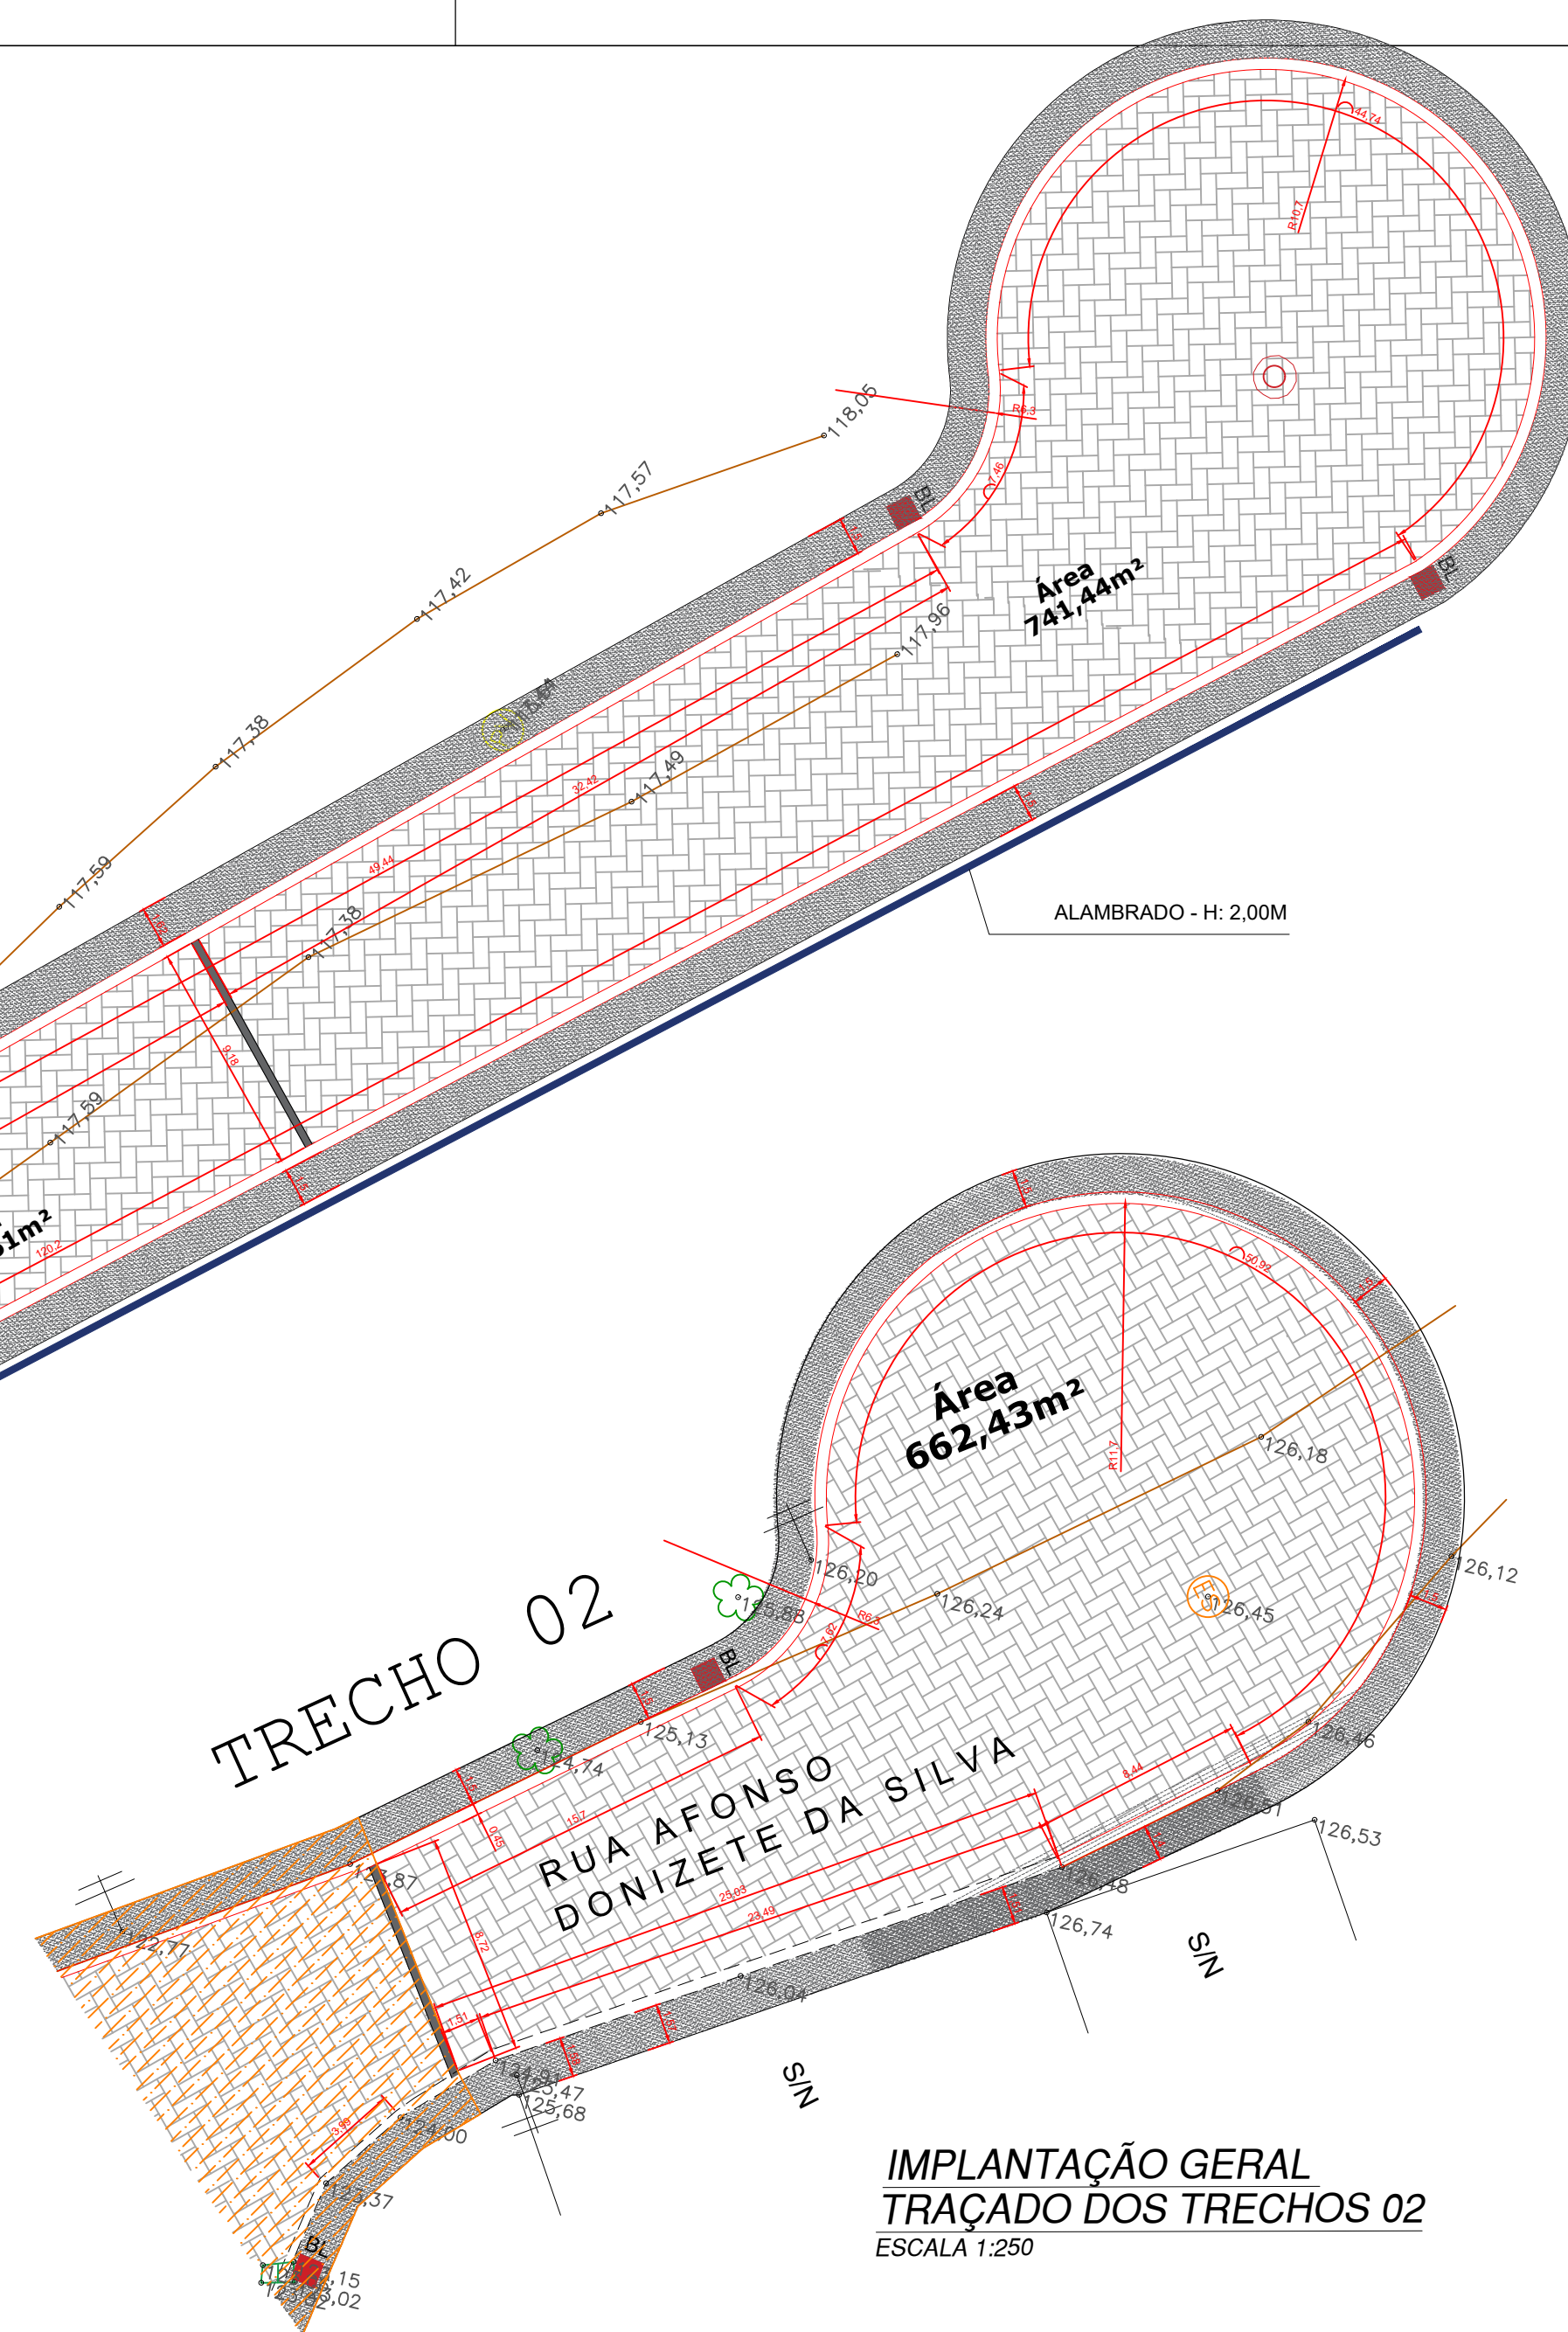


IMPLANTAÇÃO GERAL
TRAÇADO DOS TRECHOS 02
ESCALA 1:250

TRECHO 04

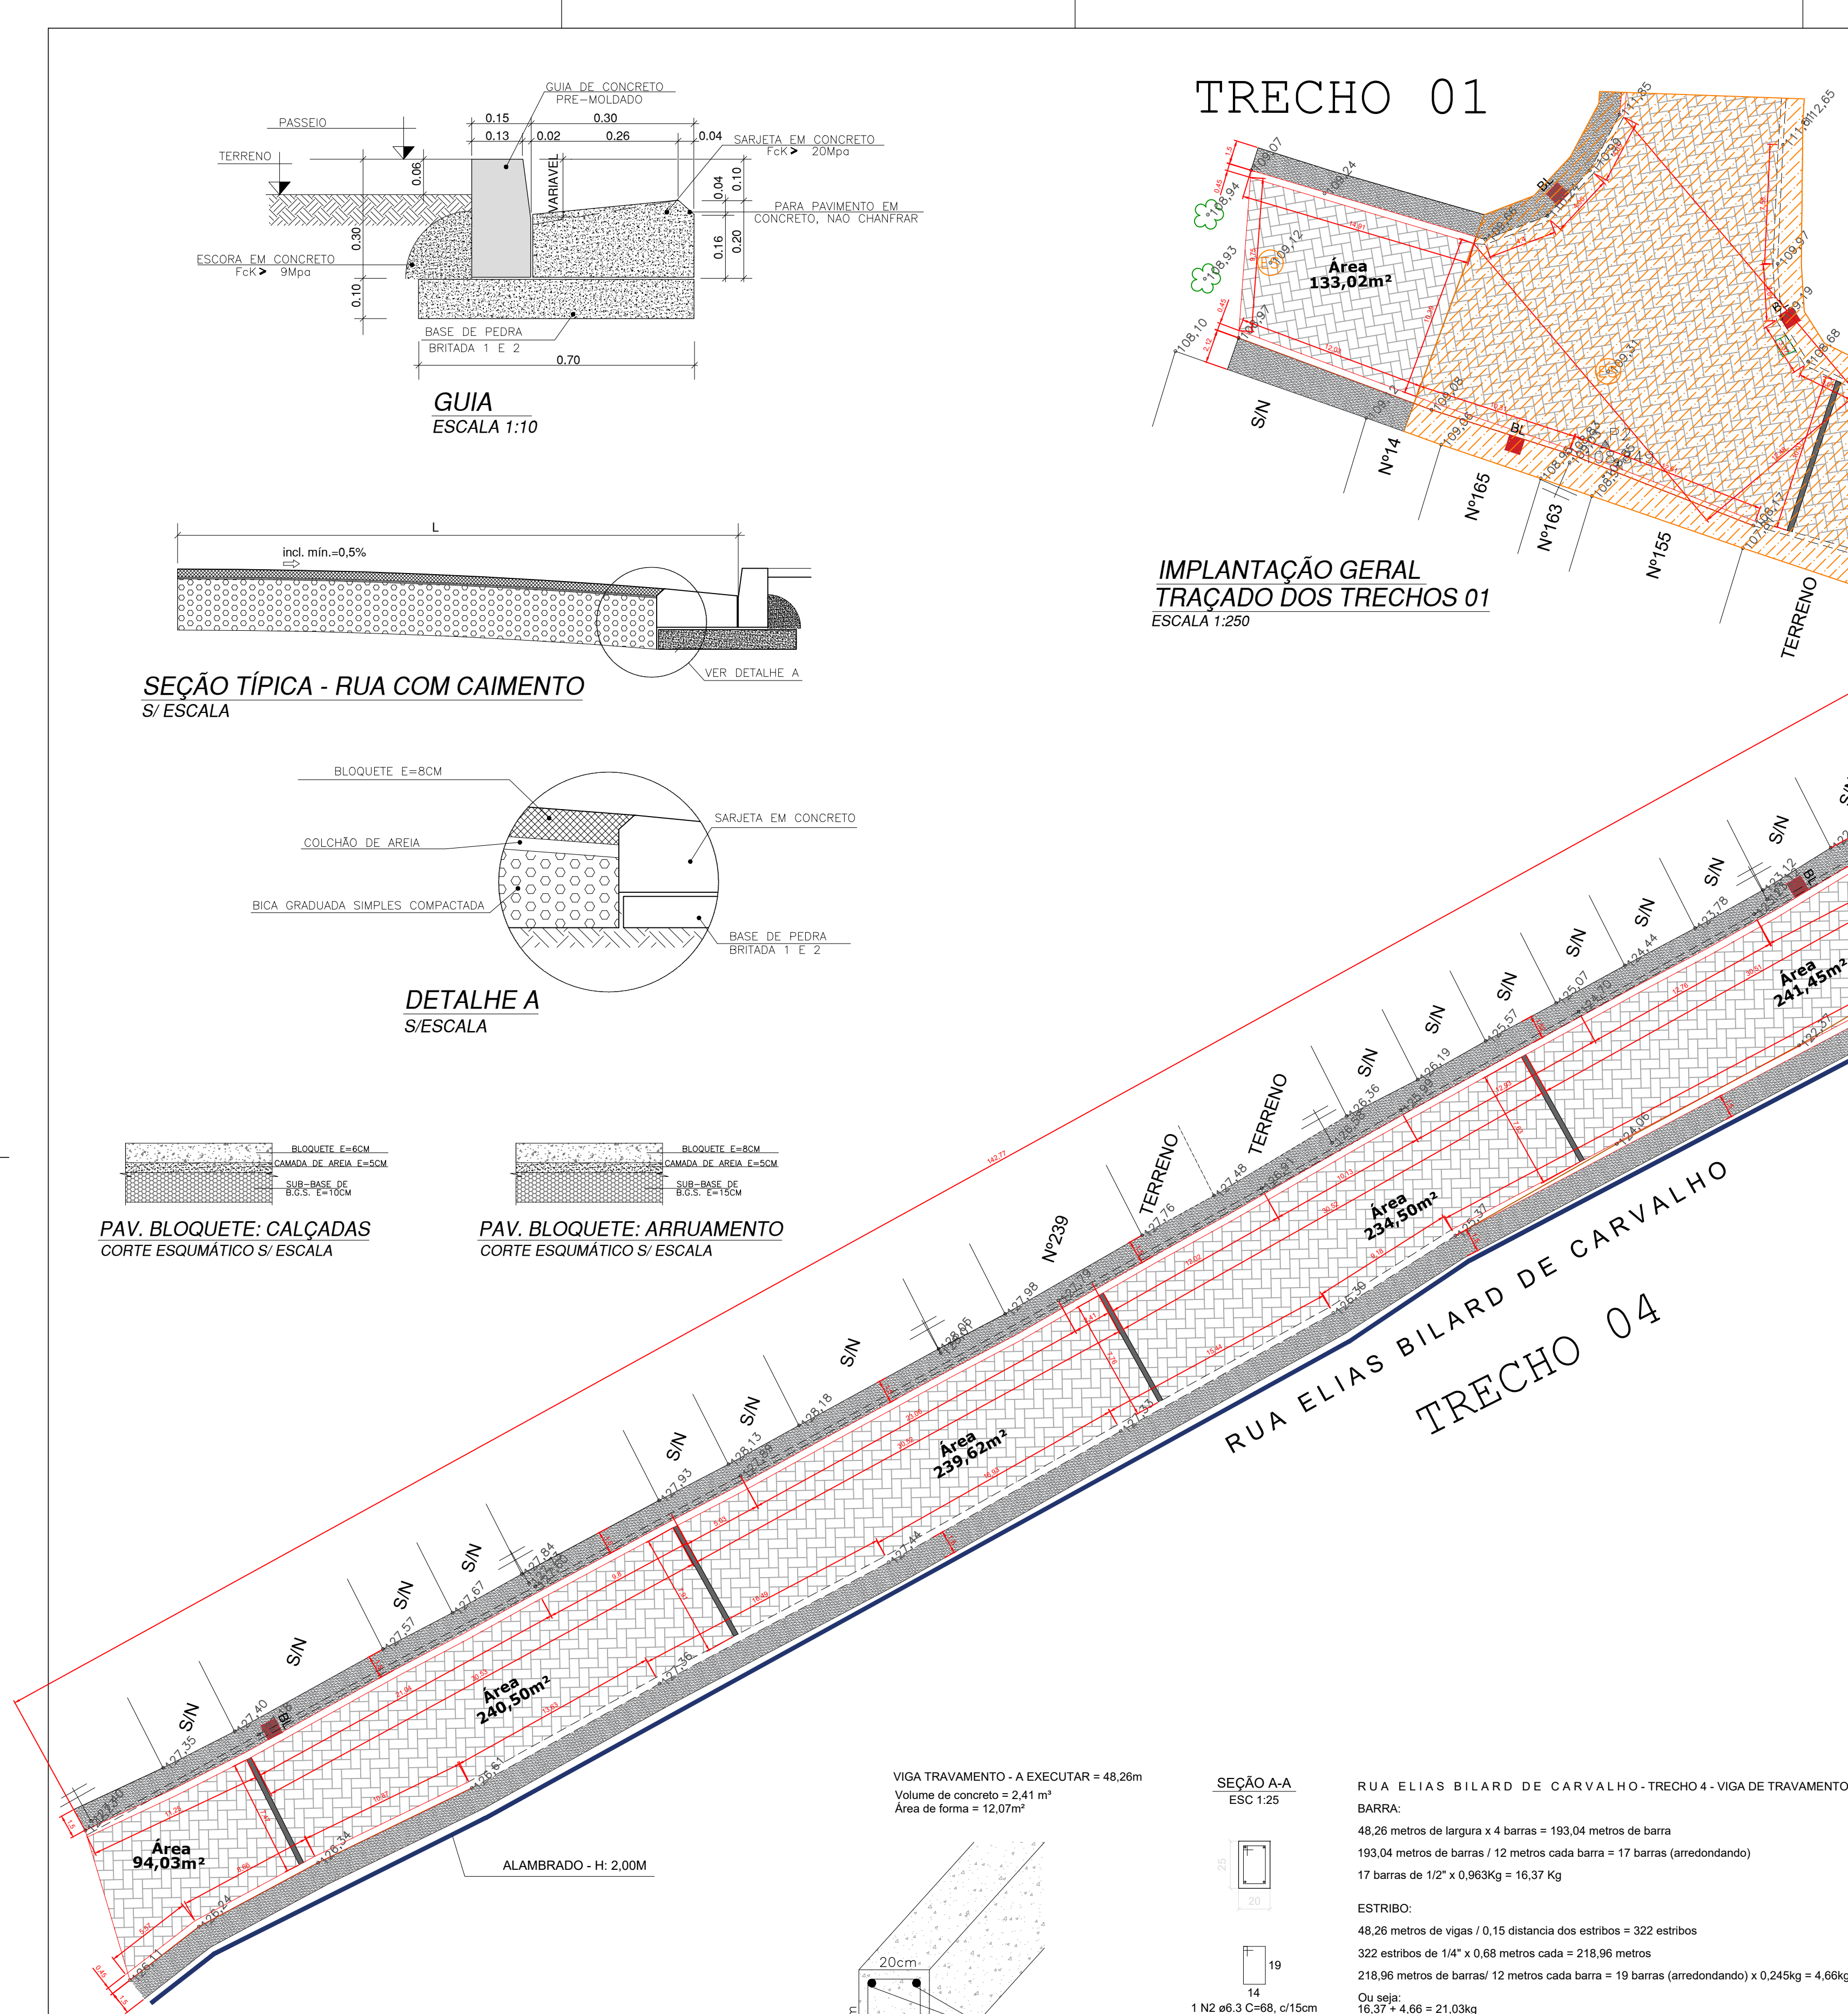


IMPLANTAÇÃO GERAL
TRAÇADO DOS TRECHOS 04
ESCALA 1:250

VIGA TRAVAMENTO - A EXECUTAR = 48,26m
Volume de concreto = 2,41 m³
Área de forma = 12,07m²

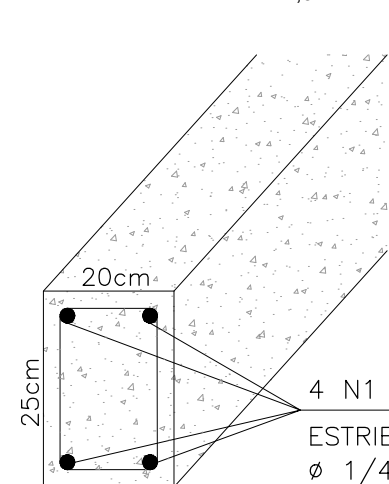

VIGA DE TRAVAMENTO
S/ ESC.

SEÇÃO A-A
ESC 1:25

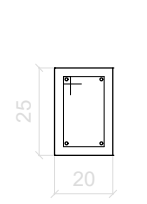

RUA ELIAS BILARD DE CARVALHO - TRECHO 4 - VIGA DE TRAVAMENTO
BARRA:
48,26 metros de largura x 4 barras = 193,04 metros de barra
193,04 metros de barras / 12 metros cada barra = 17 barras (arredondando)
17 barras de 1/2" x 0,963Kg = 16,37 Kg
ESTRIBO:
48,26 metros de vigas / 0,15 distancia dos estribos = 322 estribos
322 estribos de 1/4" x 0,68 metros cada = 218,96 metros
218,96 metros de barras / 12 metros cada barra = 19 barras (arredondando) x 0,245kg = 4,66kg
Ou seja:
16,37 + 4,66 = 21,03kg

LEGENDAS:

- ÁRVORE
- ALAMBRADO
- CERCA
- POSTE / POSTE PADRÃO
- ESGOTO / ÁGUAS PLUVIAIS
- TELEFONE / ELETRICIDADE
- HIDRANTE / PLACA
- POÇO DE VISITA / REGISTRO D'ÁGUA
- CURVAS DE NIVEL
- TUBULAÇÃO EXISTENTE / FLUXO DE ÁGUA
- TUBULAÇÃO A SER EXECUTADA/FLUXO DE ÁGUA
- GUIA E SARJETA A EXECUTAR
- GUIA E SARJETA EXISTENTE A DEMOLIR SERÁ INSTALADO NOVA GUIA E SARJETA
- BOCA DE LOBO (BL) A EXECUTAR
- POÇO DE VISITA (PV) A EXECUTAR
- POÇO DE VISITA EXISTENTE
- ÁREA QUE NÃO FAZ PARTE DA OBRA
- ALAMBRADO H: 2,00M
- RAMPA DE ACESSIBILIDADE
- CALÇADA A EXECUTAR
- VIGA DE TRAVAMENTO

EXECUÇÃO DE PASSEIO EM PISO INTERTRAVADO, COM BLOCO RETANGULAR COR NATURAL DE 20 x 10 CM, ESPESSURA 6 CM.

PAVIMENTAÇÃO

ESCALA INDICADA

rev01

OBRA	PAVIMENTAÇÃO, DRENAGEM E MOBILIDADE URBANA	DATA	06/08/20
LOCAL	BAIRRO SANTA TEREZINHA São Luiz do Paraitinga - SP	FOLHA N°	02/04
TÍTULO	PLANTA DE PAVIMENTAÇÃO E CALÇAMENTO (trecho 1, 2 e 4)		

EQUIPE	
ARQ. LARISSA DUARTE AUTORA DO PROJETO CAU: 226589-3	ENG. CÉLIA R. A. DA SILVA RESPONSÁVEL PELA FISCALIZAÇÃO CREA: 5070082538
AILTON J. DE O. COELHO SECRETÁRIO DE PLANEJAMENTO	ANA LÚCIA B. SICHERLE PREFEITA MUNICIPAL