


IMAGENS DO LOCAL

IMAGENS DO LOCAL

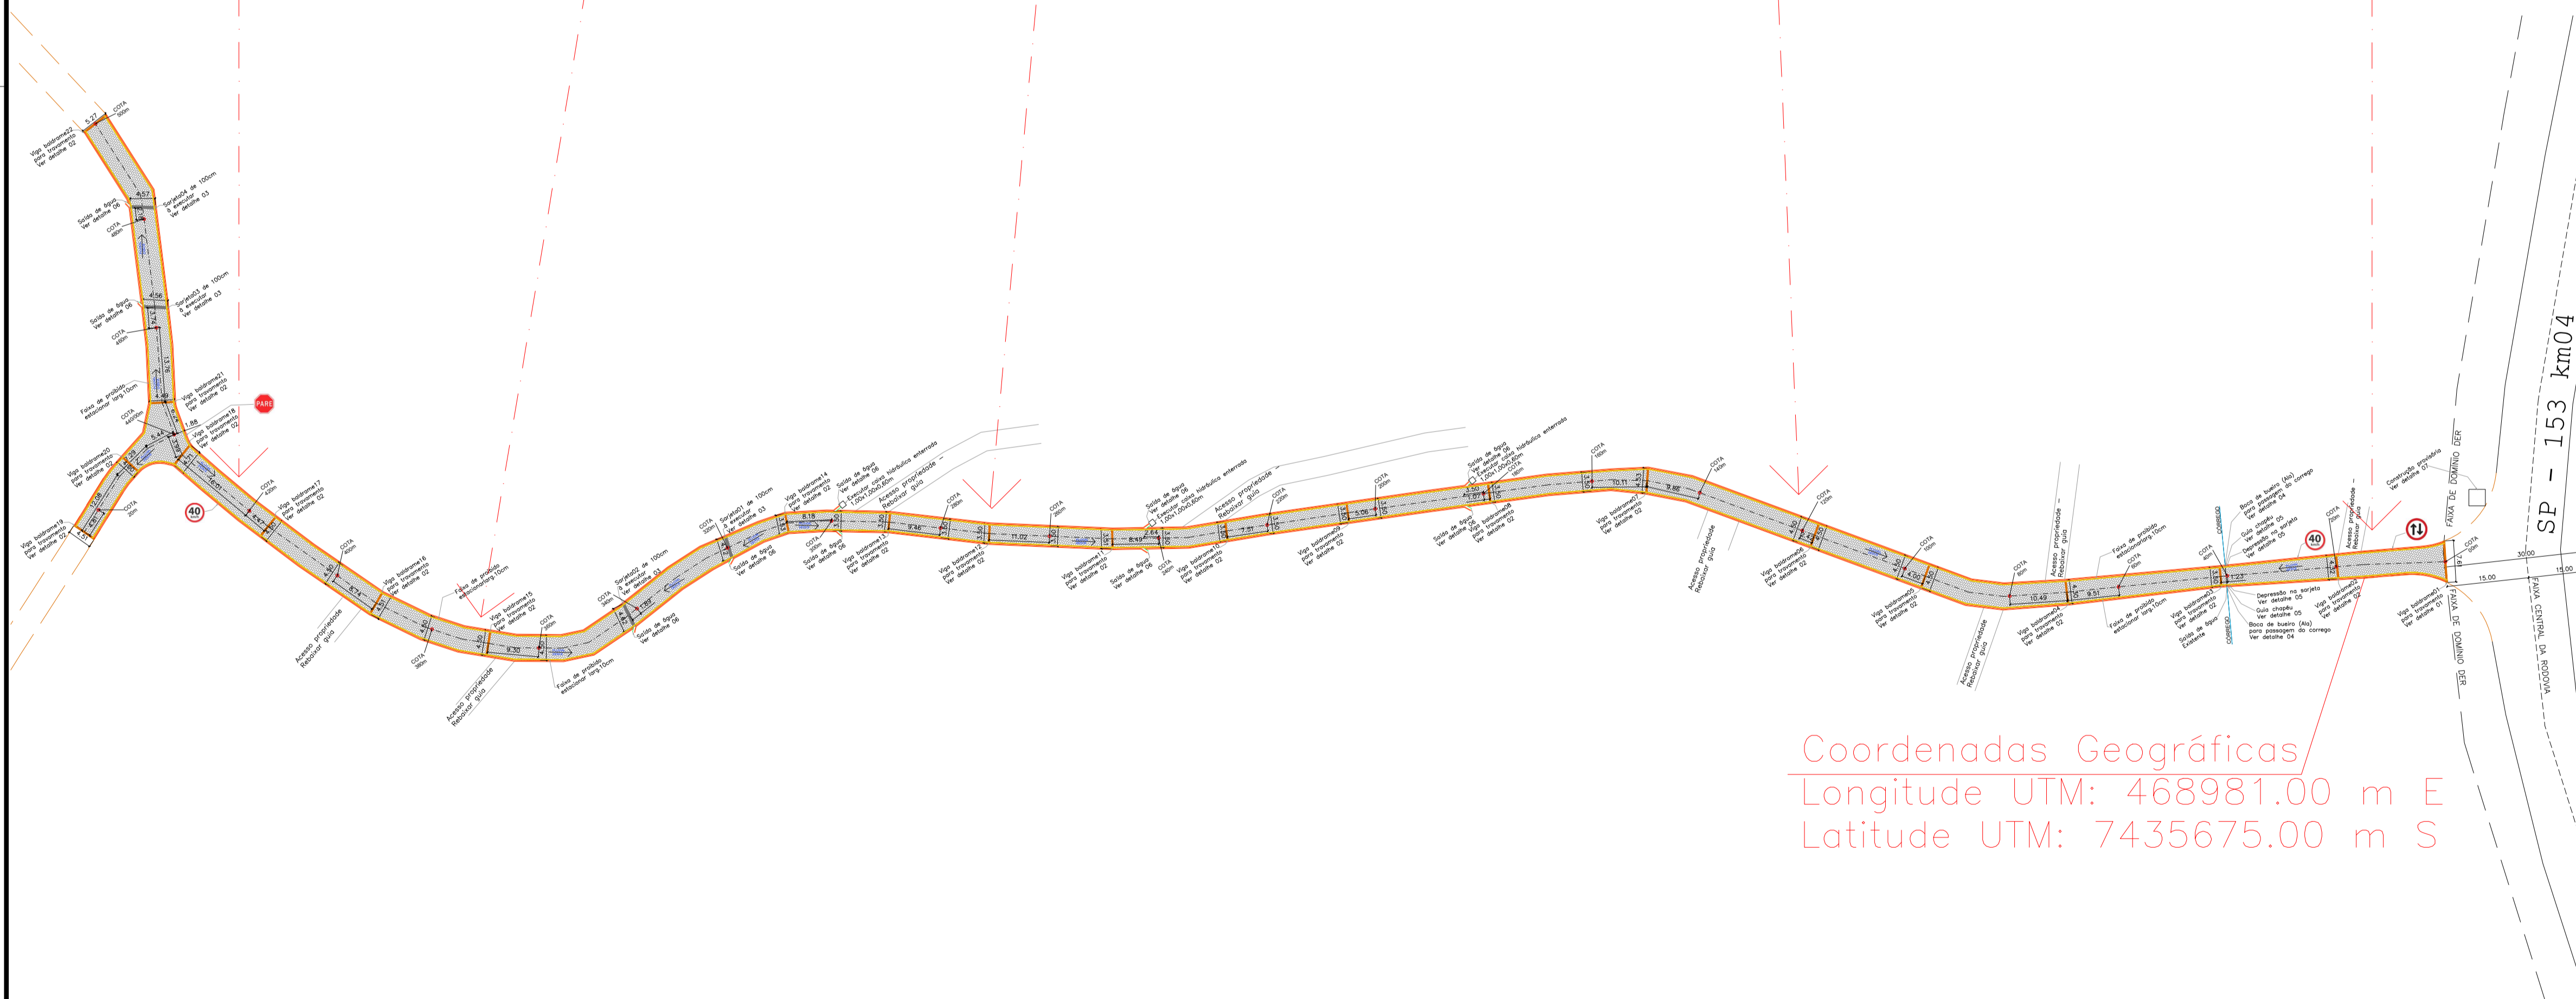

Coordenadas Geográficas
Longitude UTM: 468981.00 m E
Latitude UTM: 7435675.00 m S


SITUAÇÃO
ESCALA 1:750

SITUAÇÃO

ESCALA INDICADA

rev01

OBRA	CONTRATO DE REPASSE Nº 1083475-27/932238/2022	DATA	21/09/2023
LOCAL	ESTRADA VICINAL GERALDO ANTONIO DE SOUZA São Luiz do Paraitinga - SP	FOLHA Nº	ÚNICA
TÍTULO	PLANTA DE SITUAÇÃO		

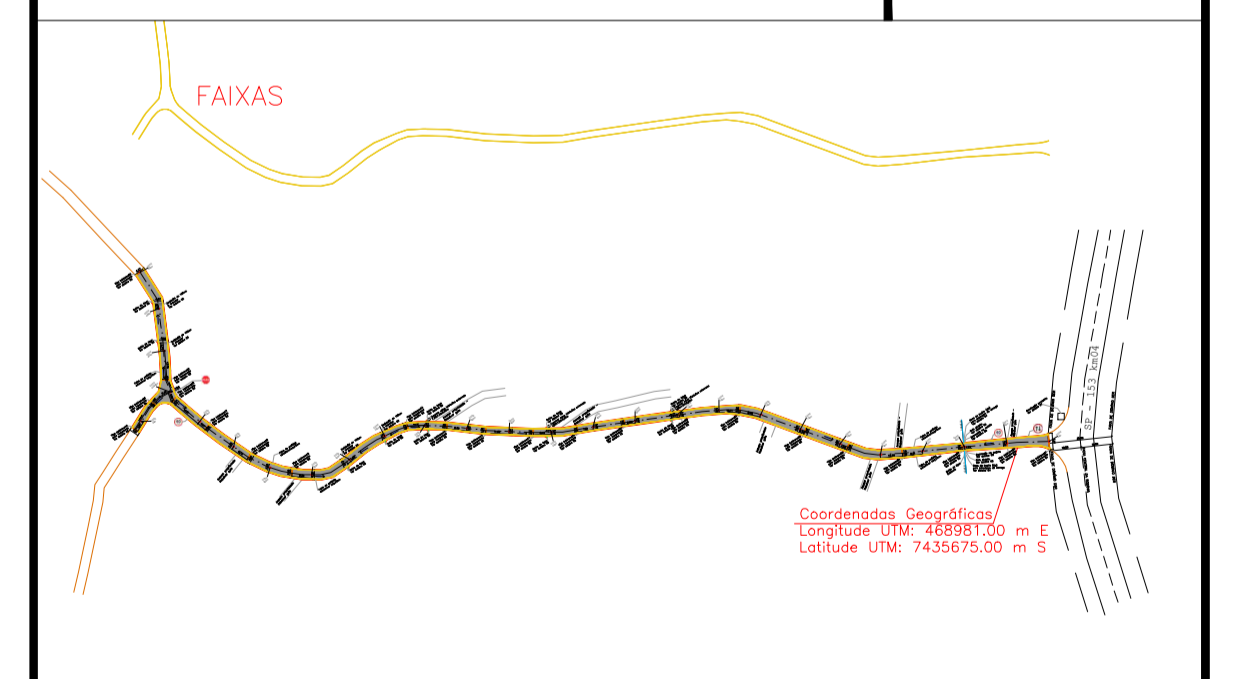

EQUIPE	
 GABRIEL SANTOS DA SILVEIRA ARQ. - AUTOR DO PROJETO RESPONSÁVEL PELA FISCALIZAÇÃO CAU: A1266571	 CÉLIA REGINA ALVES DA SILVA ENG. - DIRETORA DE OBRAS E CREA: 507082538
APROVAÇÃO	
 BRUNO FERREIRA CLARO DIRETOR DE MOBILIDADE URBANA	 DANILO M. LEITE DIRETOR DE PLANEJAMENTO
 ANA LÚCIA B. SICHERLE PREFEITA MUNICIPAL	