


IMAGENS DO LOCAL

IMAGENS DO LOCAL



MAPA DE SITUAÇÃO Google Earth

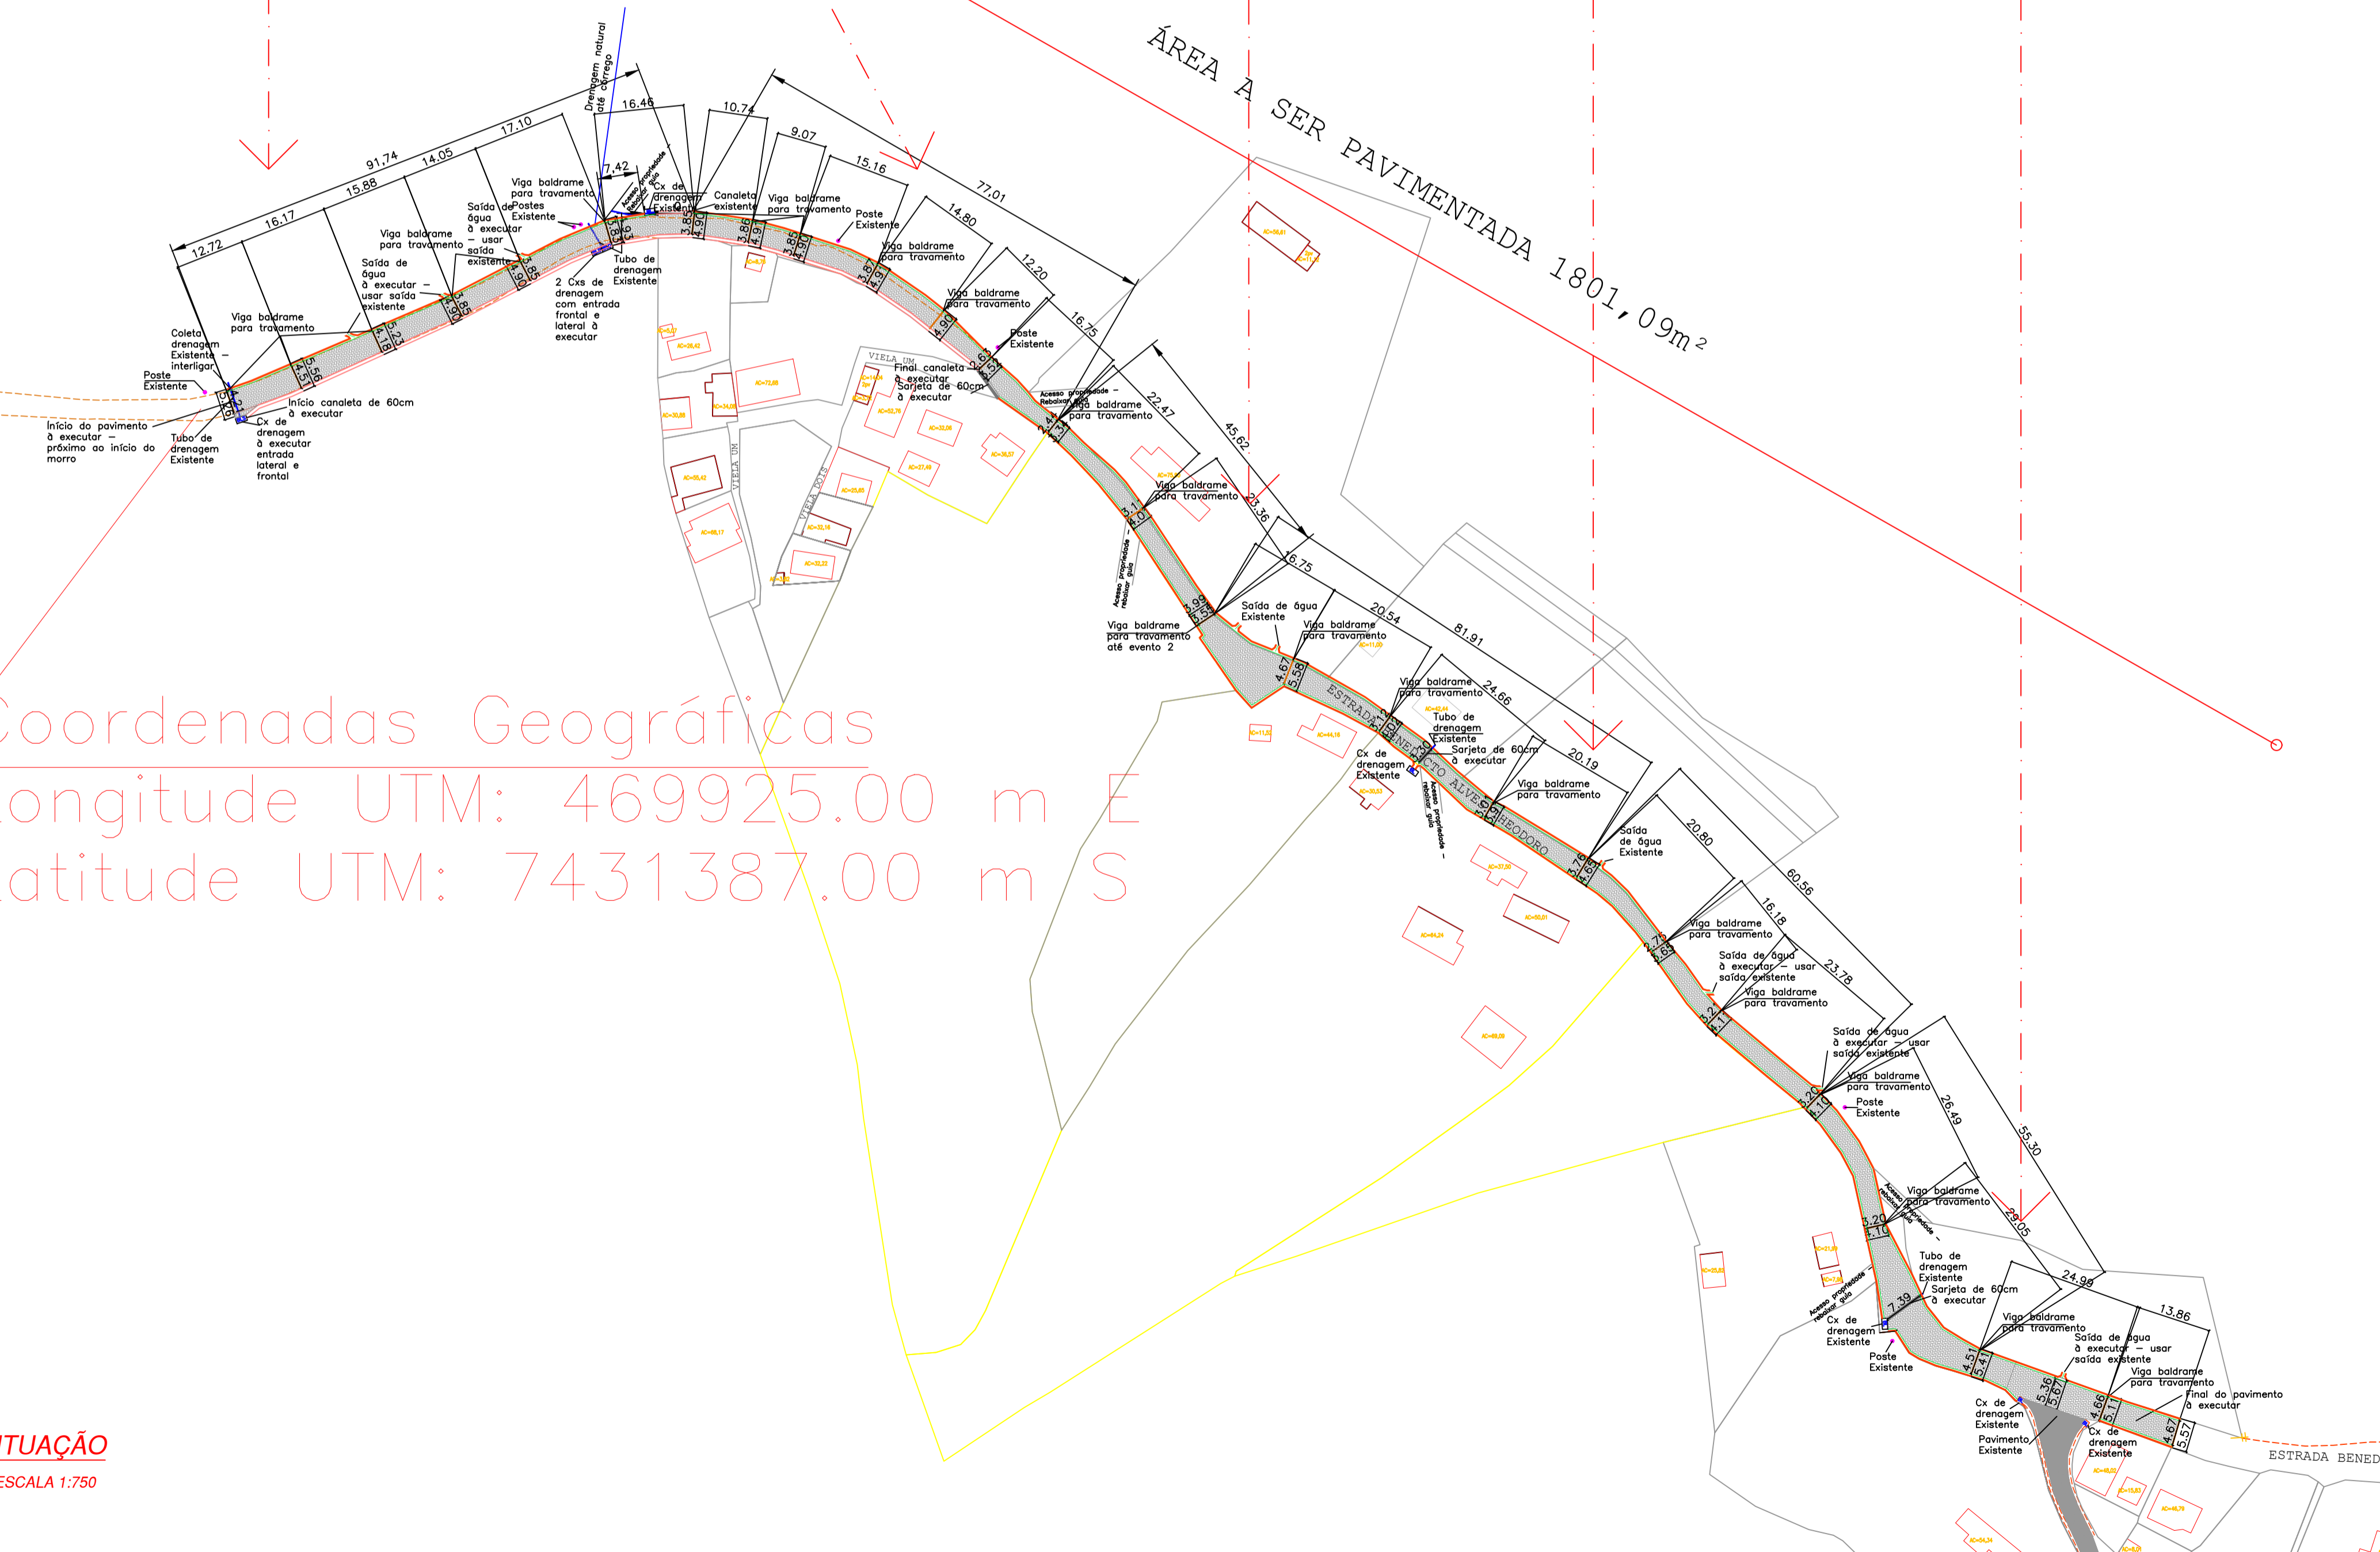

ÁREA A SER PAVIMENTADA 1801,09m²

Coordenadas Geográficas
 Longitude UTM: 469925.00 m E
 Latitude UTM: 7431387.00 m S

SITUAÇÃO		ESCALA INDICADA rev00
OBRA	CONTRATO DE REPASSE Nº 1077698-75/2021 - 913229	DATA 03/01/2021
LOCAL	ESTRADA BENEDICTO ALVES THEODORO - BAIRRO DOS PIMENTAS São Luiz do Paraitinga - SP	FOLHA Nº ÚNICA
TÍTULO PLANTA DE SITUAÇÃO		
EQUIPE		
ABRAÃO LUCAS MACIEL SAKUMA ARG. - AUTOR DO PROJETO CAU: A128614-5		
CÉLIA REGINA ALVES DA SILVA ENG. - SECRETÁRIA DE OBRAS E RESPONSÁVEL PELA FISCALIZAÇÃO CREA: 5070082538		ANA LÚCIA B. SICHERLE PREFEITA MUNICIPAL

SITUAÇÃO
ESCALA 1:750