




LEGENDA E QUANTIDADE TRECHO 04:

	PLACA (VELOCIDADE MÁXIMA PERMITIDA - 30KM/H) Diâmetro= 50cm QUANTIDADE = 2
	PLACA (SALIÊNCIA OU LOMBADA) Diâmetro= 50cm QUANTIDADE = 2
	LOMBADA (TAMANHO VARIADO) QUANTIDADE = 1


SINAIS DE REGULAMENTAÇÃO			
GRUPO DE SINAIS	NOME	CÓDIGO	SINAL
VELOCIDADE	VELOCIDADE MÁXIMA PERMITIDA	R-19	
SINAIS DE ADVERTÊNCIA			
GRUPO DE SINAIS	NOME	CÓDIGO	SINAL
CONDIÇÕES DA SUPERFÍCIE DA PISTA	SALIÊNCIA OU LOMBADA	A-18	

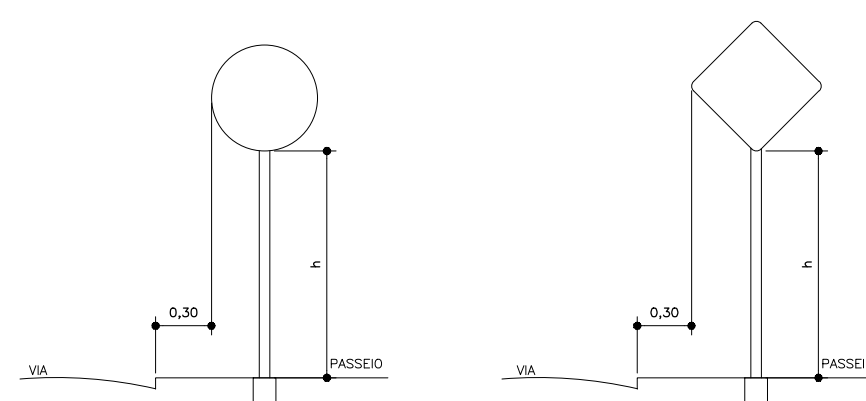


DETALHES PARA LOCAÇÃO DE PLACAS
NOTA: A ALTURA DAS PLACAS DE 2,00m À 2,50m DE H

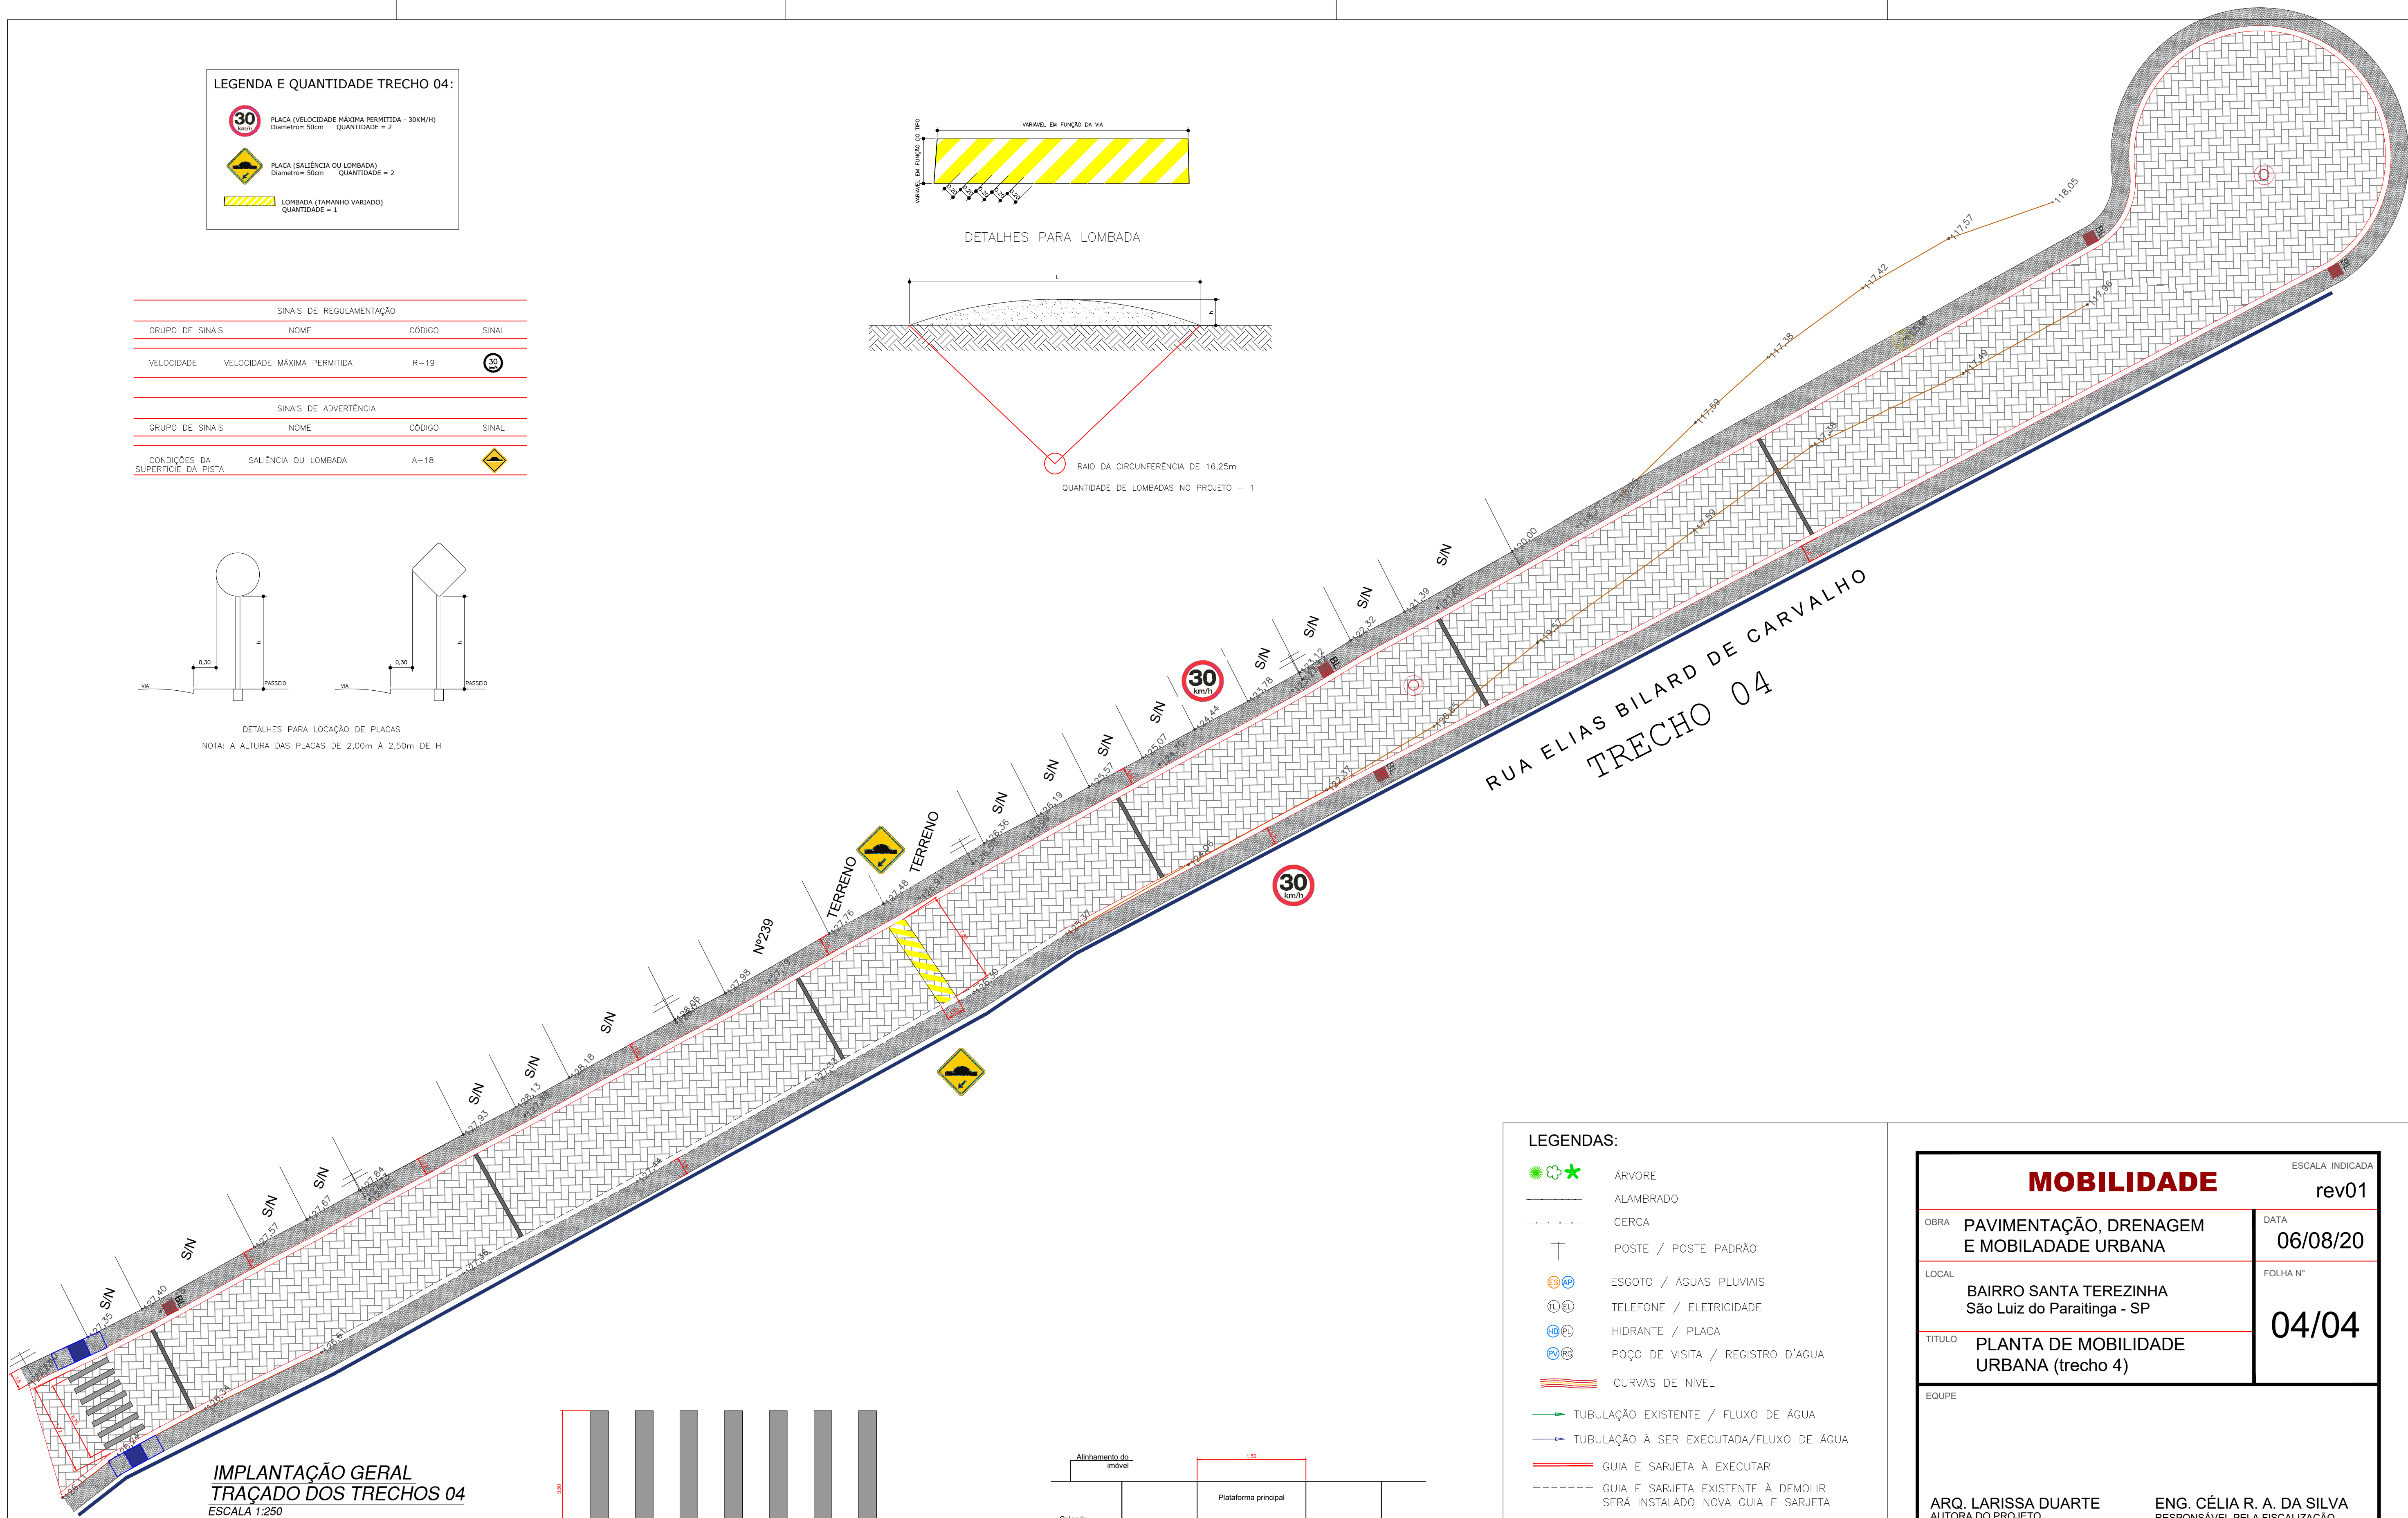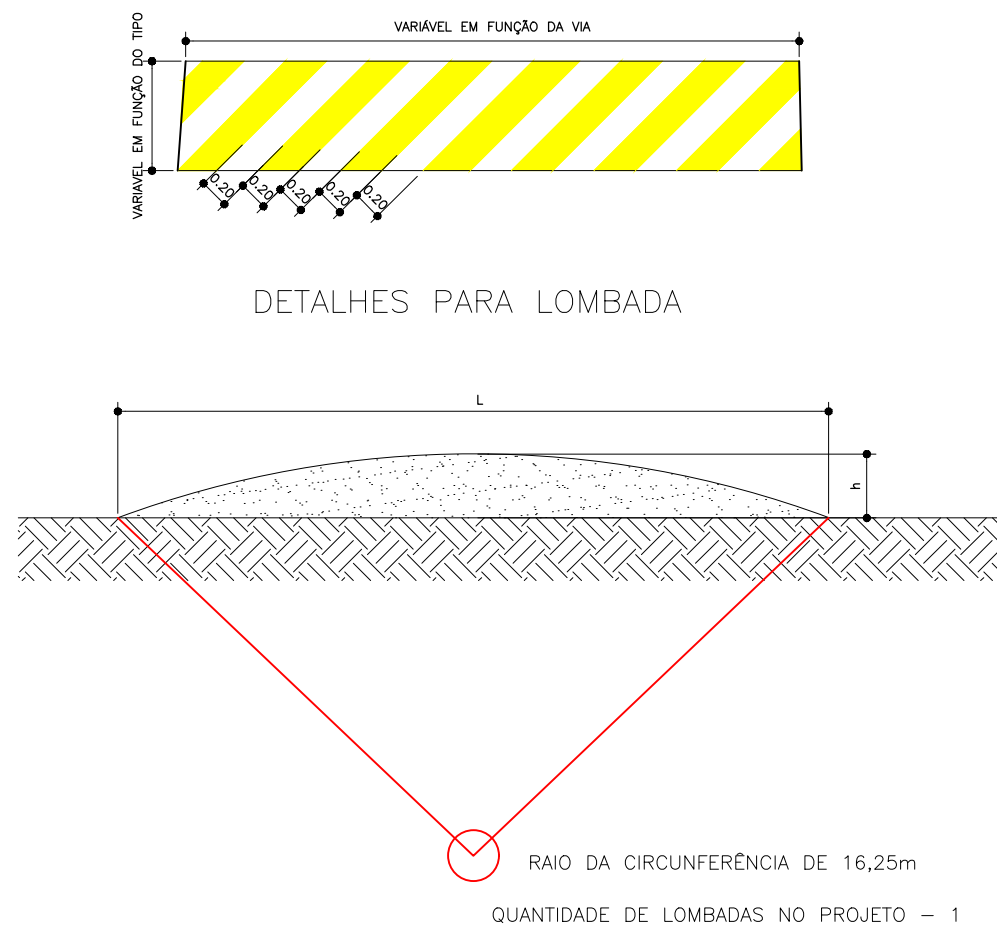

IMPLANTAÇÃO GERAL
TRAÇADO DOS TRECHOS 04
ESCALA 1:250

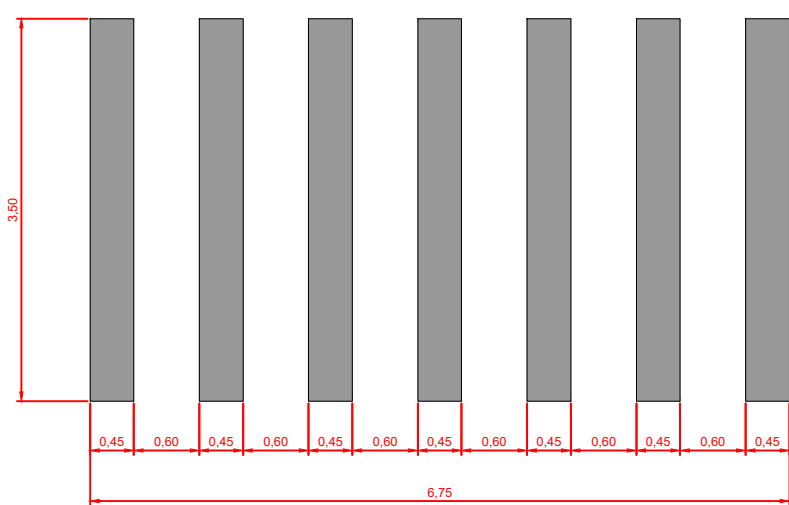

DETALHES DAS FAIXAS DE PEDESTRES
SEM ESCALA

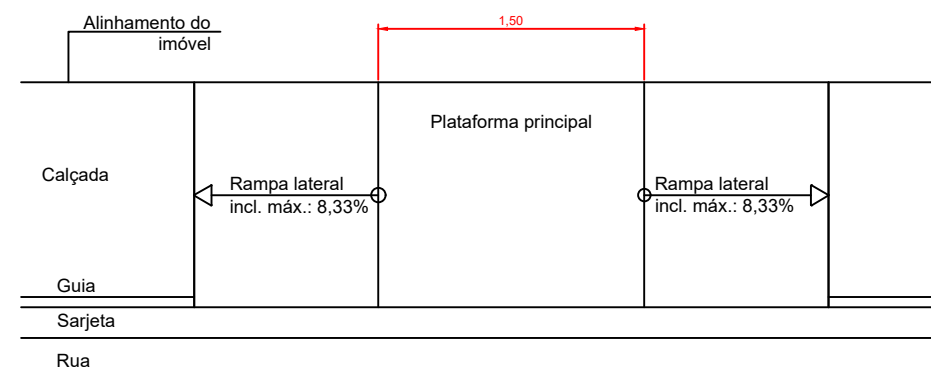

DETALHES DAS RAMPAS DE ACESSIBILIDADE
SEM ESCALA

LEGENDAS:

- ÁRVORE
- ALAMBRADO
- CERCA
- POSTE / POSTE PADRÃO
- ESGOTO / ÁGUAS PLUVIAIS
- TELEFONE / ELETRICIDADE
- HIDRANTE / PLACA
- POÇO DE VISITA / REGISTRO D'ÁGUA
- CURVAS DE NÍVEL
- TUBULAÇÃO EXISTENTE / FLUXO DE ÁGUA
- TUBULAÇÃO A SER EXECUTADA/FLUXO DE ÁGUA
- GUIA E SARJETA A EXECUTAR
- GUIA E SARJETA EXISTENTE A DEMOLIR SERÁ INSTALADO NOVA GUIA E SARJETA
- BOCA DE LOBO (BL) A EXECUTAR
- POÇO DE VISITA (PV) A EXECUTAR
- POÇO DE VISITA EXISTENTE
- ÁREA QUE NÃO FAZ PARTE DA OBRA
- ALAMBRADO H: 2,00M
- RAMPA DE ACESSIBILIDADE
- CALÇADA A EXECUTAR
- VIGA DE TRAVAMENTO

EXECUÇÃO DE PASSEIO EM PISO INTERTRAVADO, COM BLOCO RETANGULAR COR NATURAL DE 20 x 10 CM, ESPESURA 6 CM.

MOBILIDADE

ESCALA INDICADA

rev01

OBRA	PAVIMENTAÇÃO, DRENAGEM E MOBILIDADE URBANA	DATA	06/08/20
LOCAL	BAIRRO SANTA TEREZINHA São Luiz do Paraitinga - SP	FOLHA Nº	04/04
TÍTULO	PLANTA DE MOBILIDADE URBANA (trecho 4)		

EQUIPE	
ARQ. LARISSA DUARTE AUTORA DO PROJETO CAU: 226589-3	ENG. CÉLIA R. A. DA SILVA RESPONSÁVEL PELA FISCALIZAÇÃO CREA: 5070082538
AILTON J. DE O. COELHO SECRETÁRIO DE PLANEJAMENTO	ANA LÚCIA B. SICHERLE PREFEITA MUNICIPAL