




PREFEITURA MUNICIPAL DE
SÃO LUIZ DO PARAITINGA
Gabinete

ANEXO



PREFEITURA MUNICIPAL DE
SÃO LUIZ DO PARAITINGA
Gabinete


ANEXO I – MAPA DO SISTEMA VIÁRIO MUNICIPAL

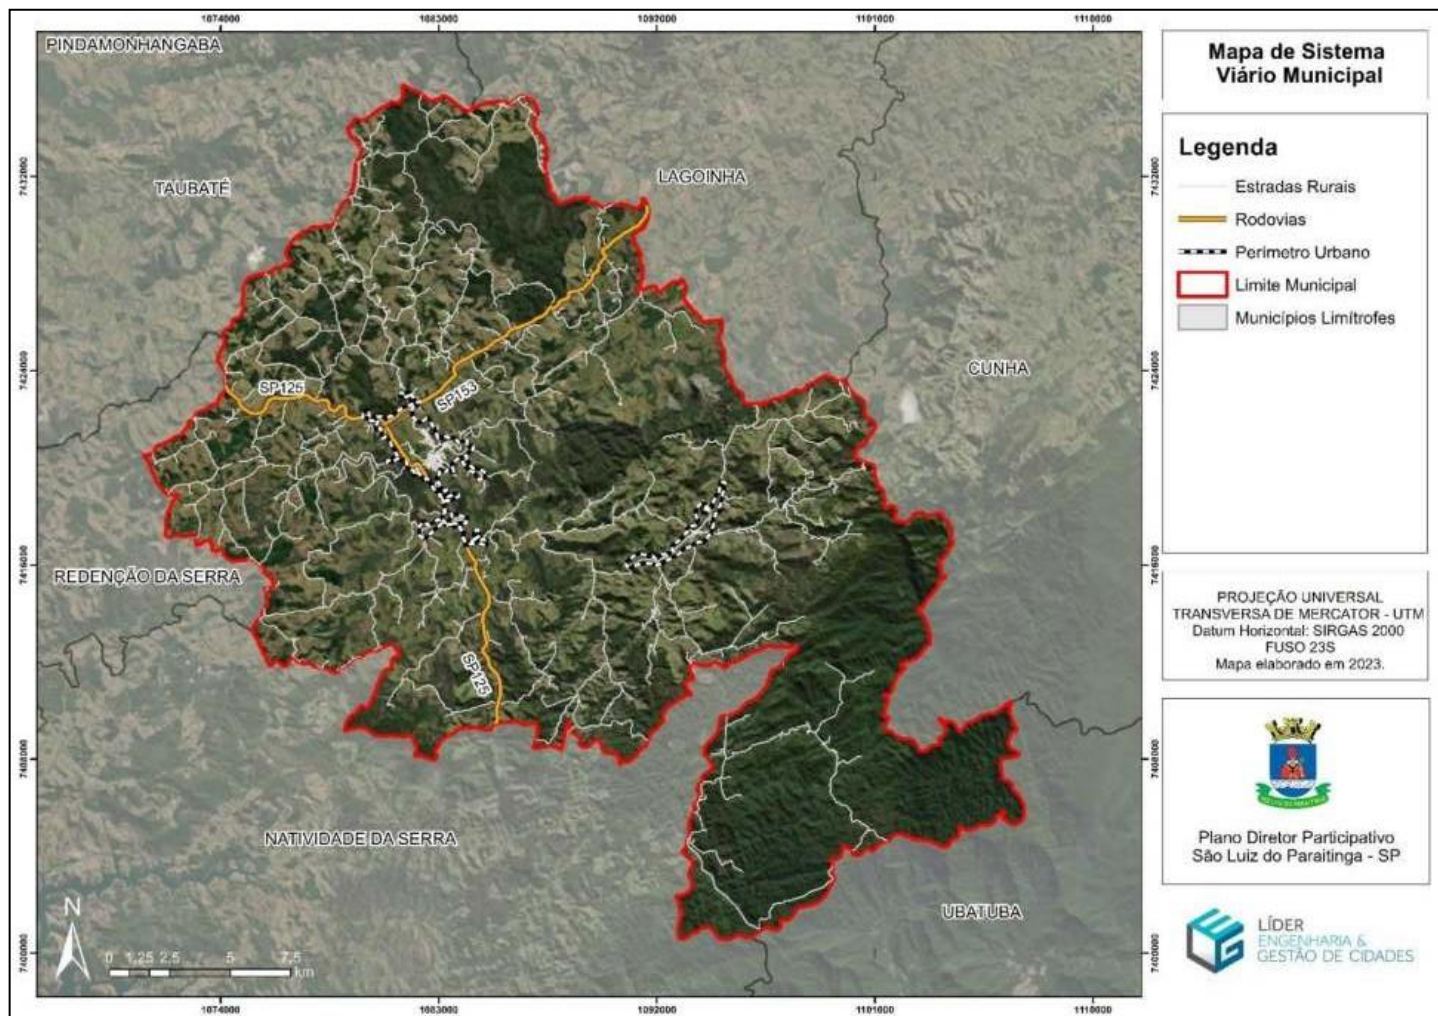



PREFEITURA MUNICIPAL DE
SÃO LUIZ DO PARAITINGA
Gabinete


ANEXO II – MAPA DO SISTEMA VIÁRIO URBANO DA SEDE MUNICIPAL

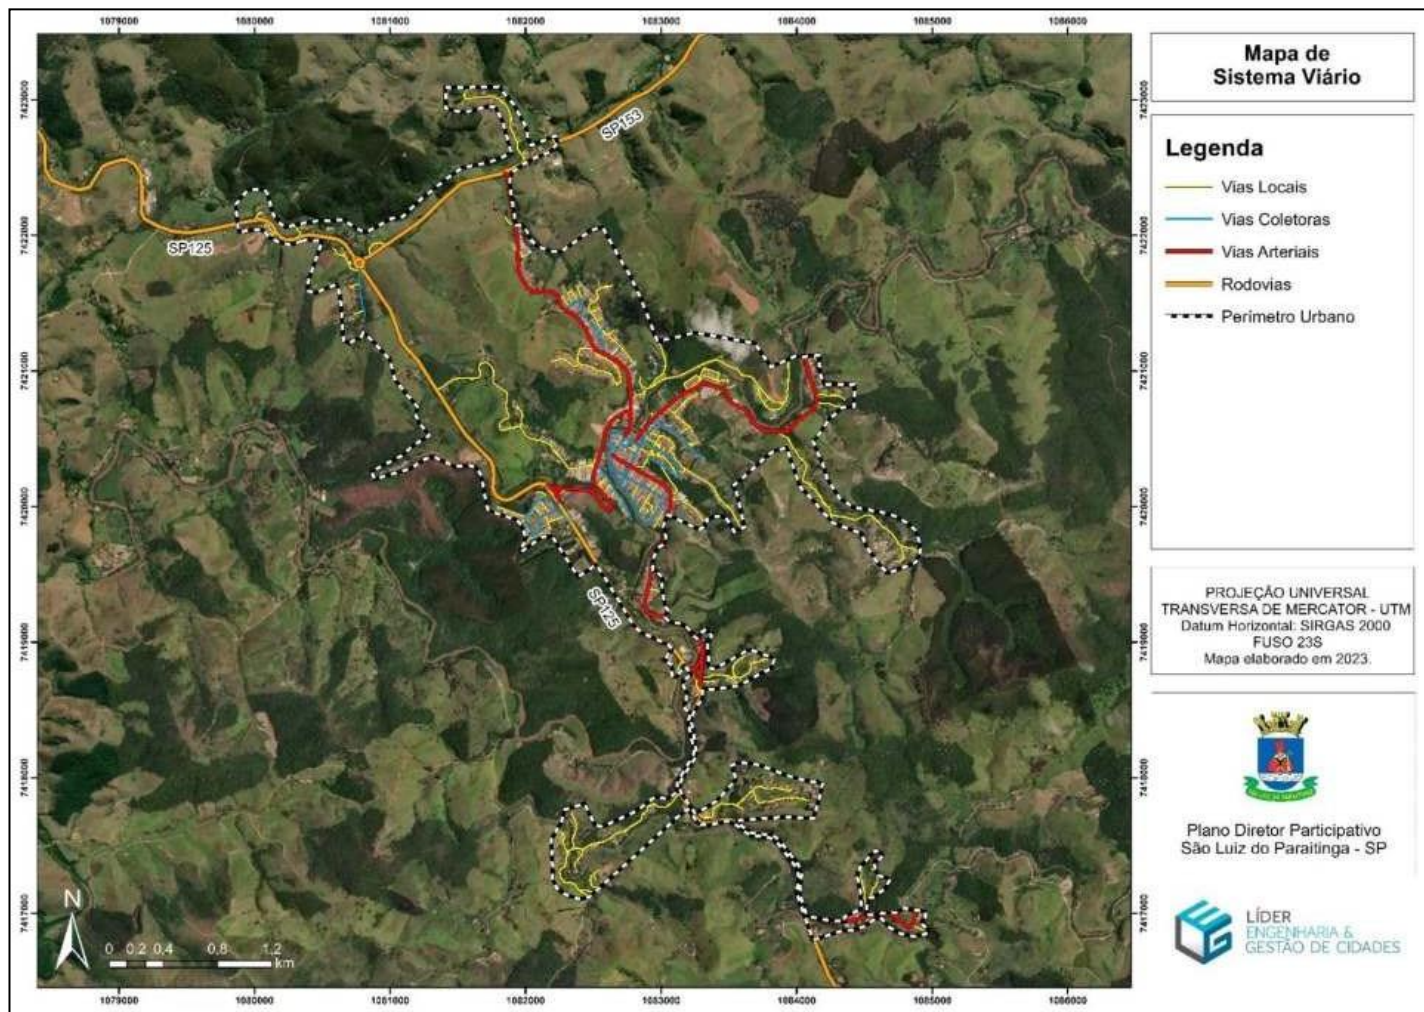



PREFEITURA MUNICIPAL DE
SÃO LUIZ DO PARAITINGA
Gabinete


ANEXO III – MAPA DO SISTEMA VIÁRIO URBANO DO DISTRITO

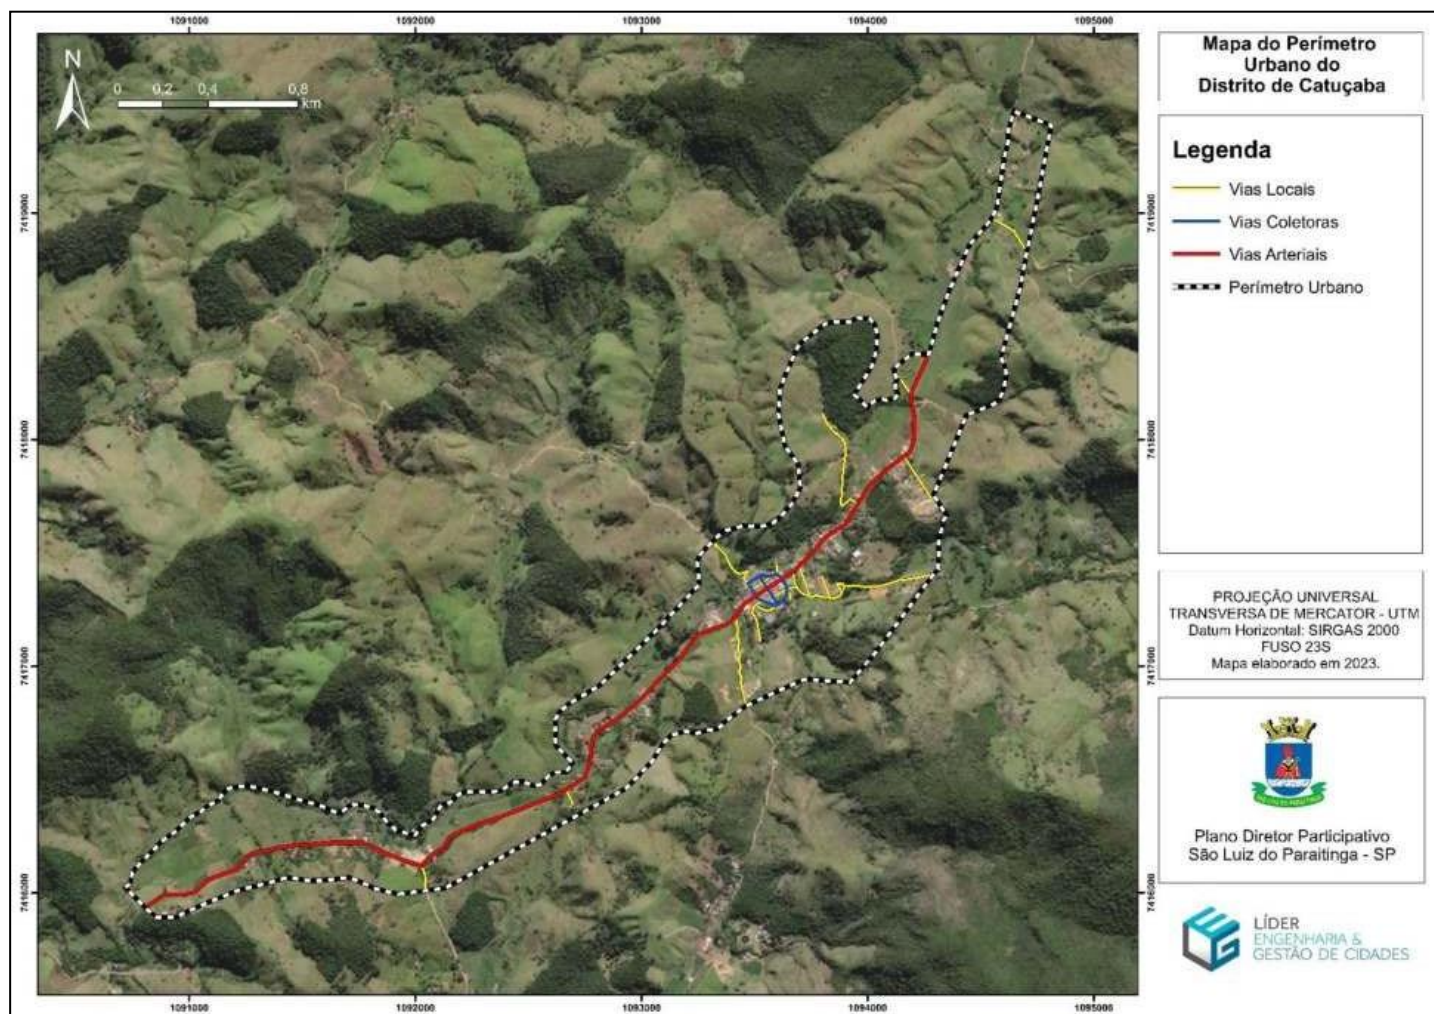



PREFEITURA MUNICIPAL DE
SÃO LUIZ DO PARAITINGA
Gabinete


ANEXO IV – PERFIL DAS ESTRADAS RURAIS

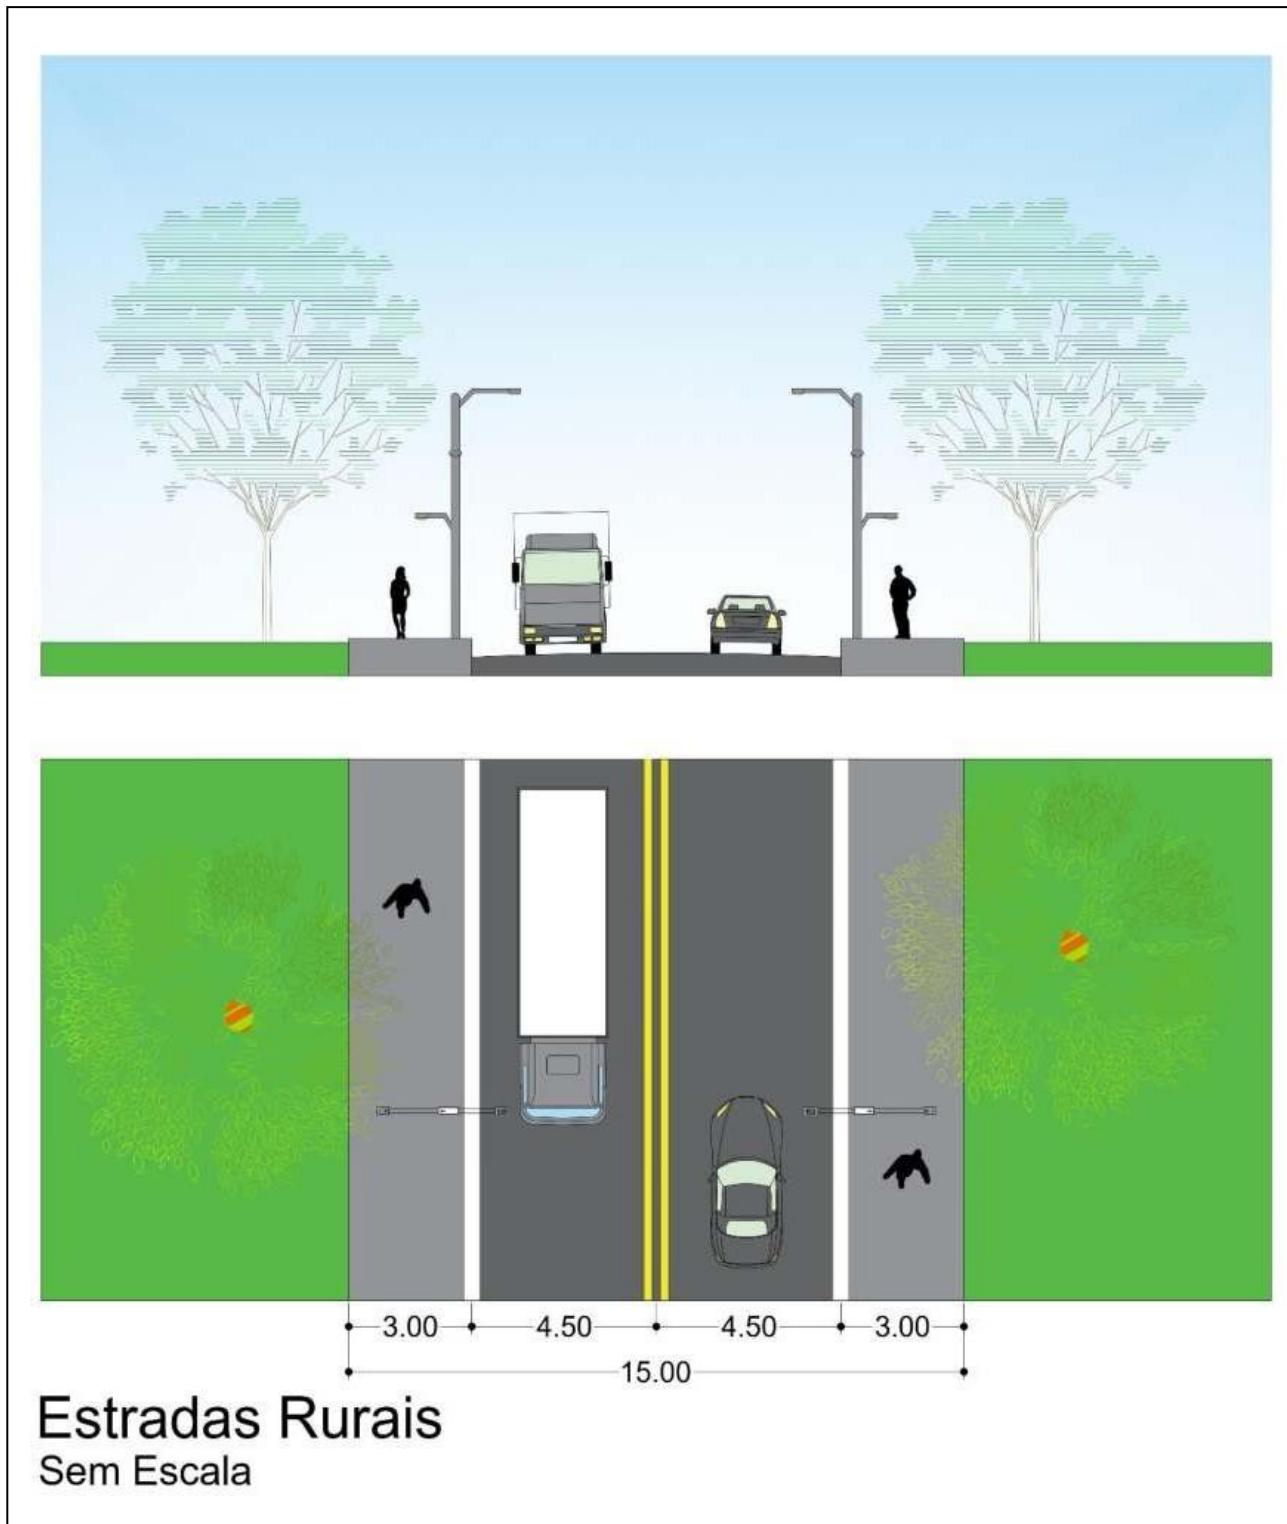



PREFEITURA MUNICIPAL DE
SÃO LUIZ DO PARAITINGA
Gabinete


ANEXO V – PERFIL DAS VIAS ARTERIAIS

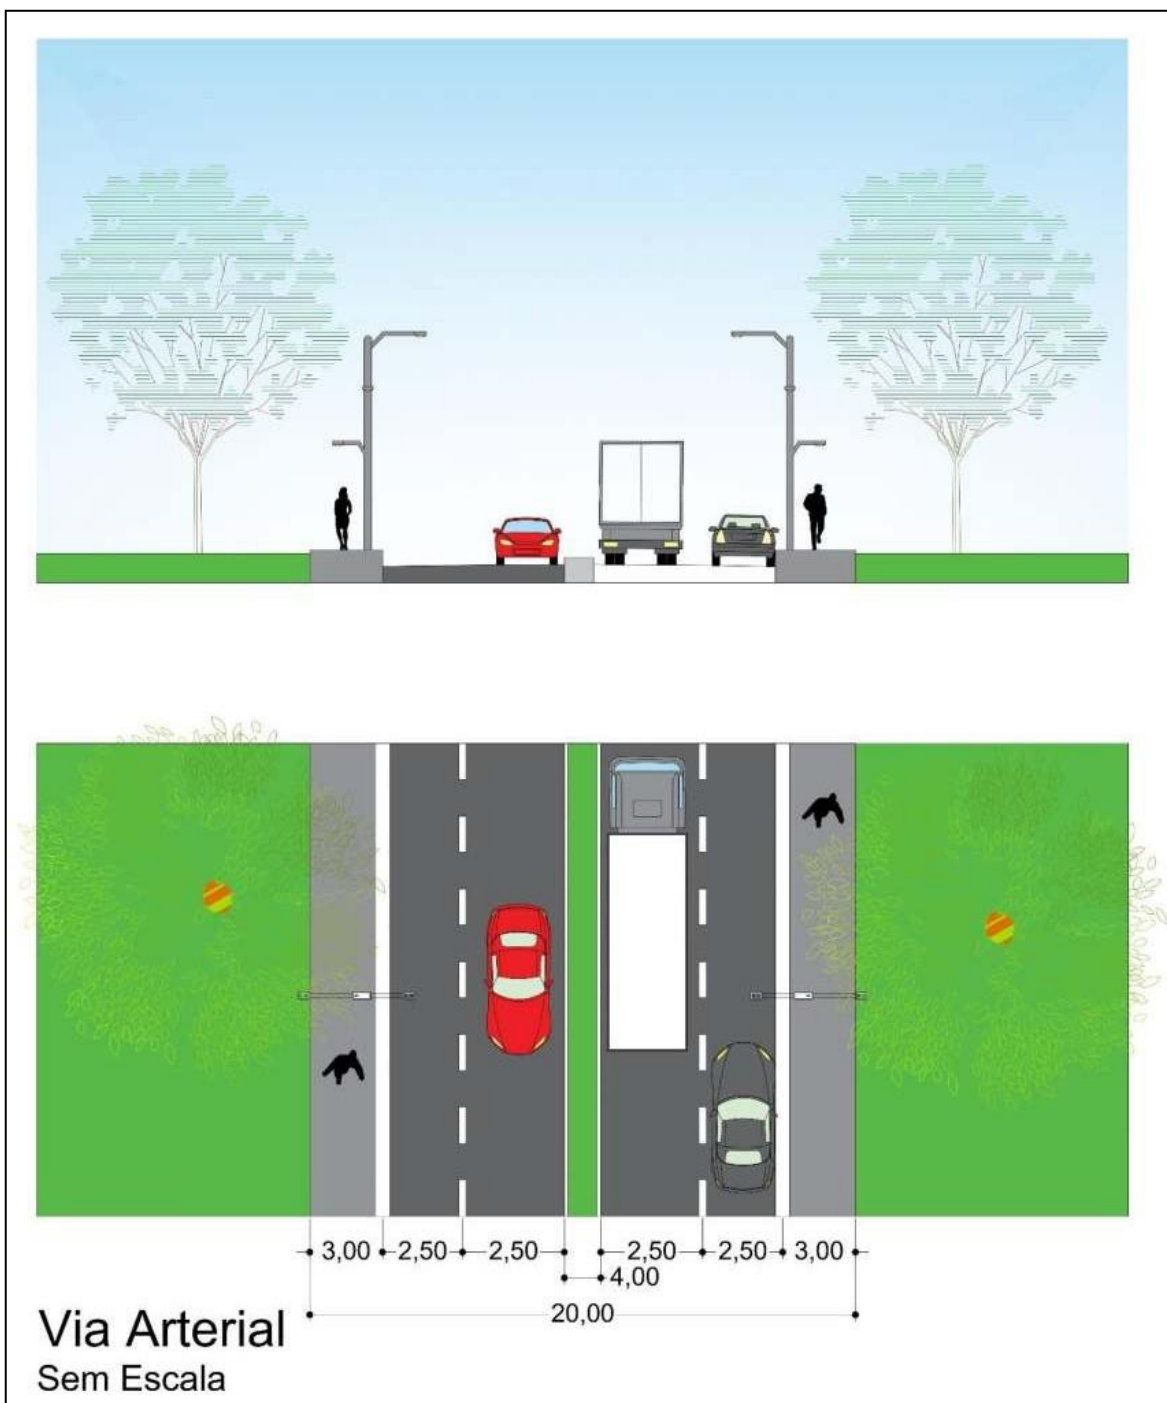



PREFEITURA MUNICIPAL DE
SÃO LUIZ DO PARAITINGA
Gabinete


ANEXO VI – PERFIL DAS VIAS COLETORAS

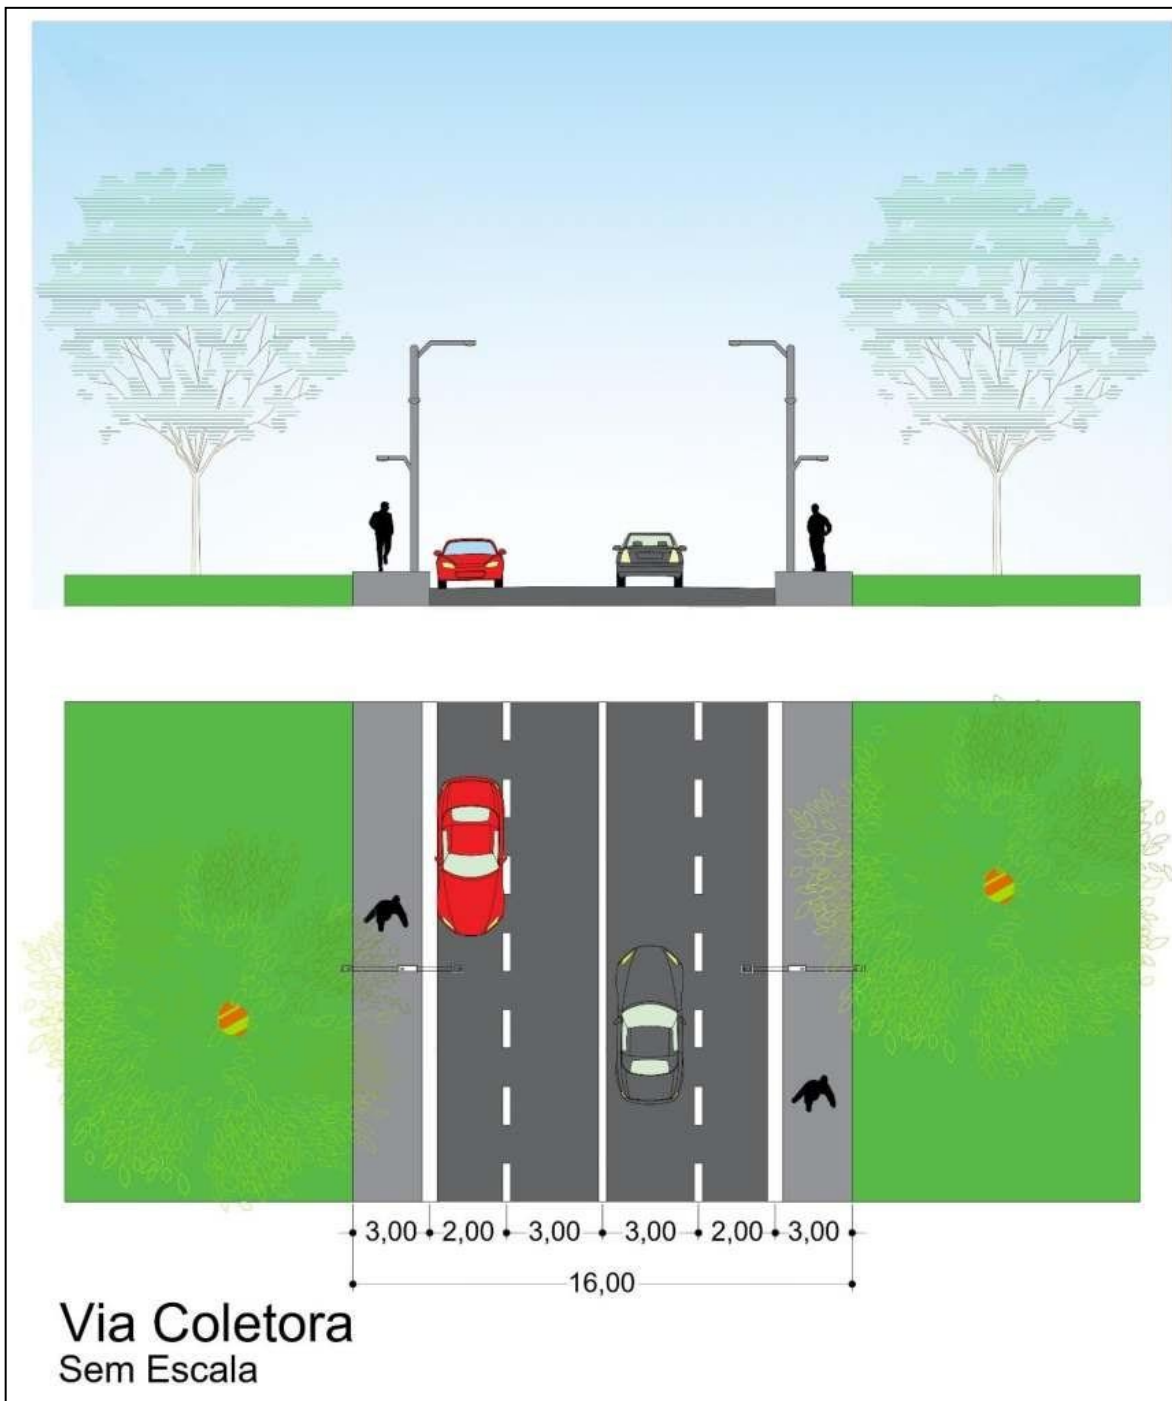



PREFEITURA MUNICIPAL DE
SÃO LUIZ DO PARAITINGA
Gabinete

ANEXO VII – PERFIL DAS VIAS LOCAIS

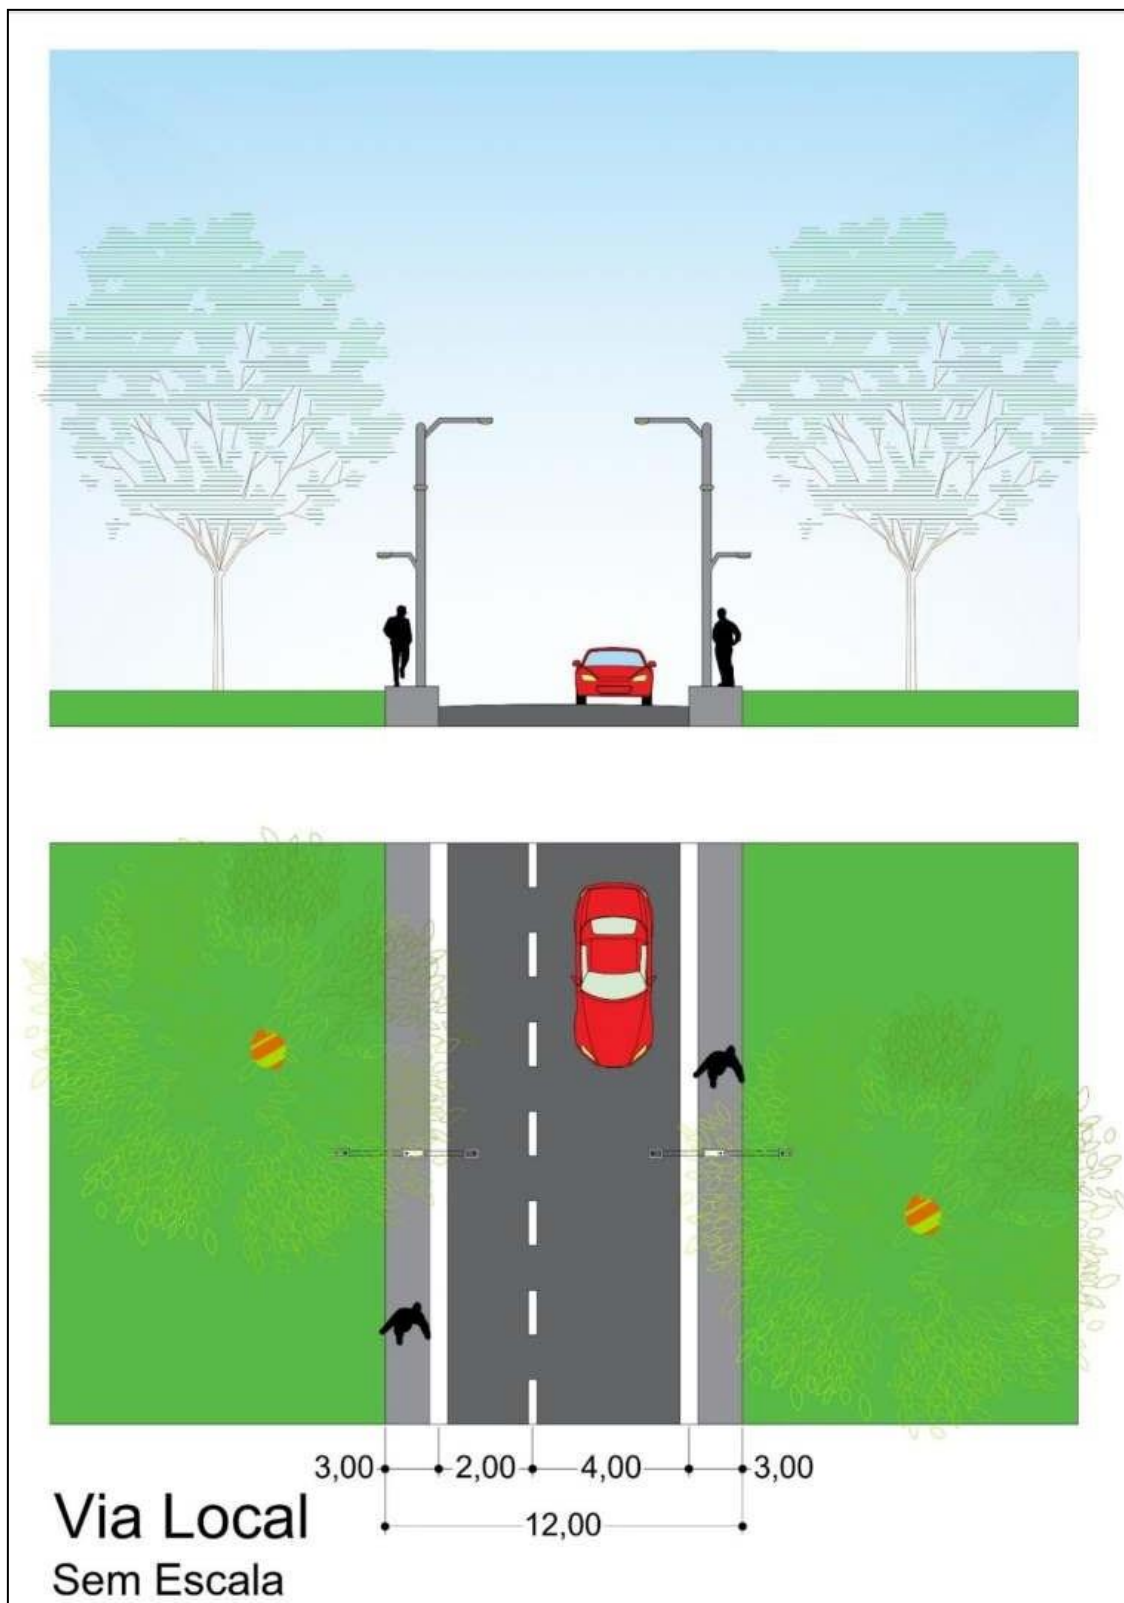




PREFEITURA MUNICIPAL DE
SÃO LUIZ DO PARAITINGA
Gabinete

ANEXO VIII – PERFIL DAS CALÇADAS



Perfil Calçada
Sem Escala

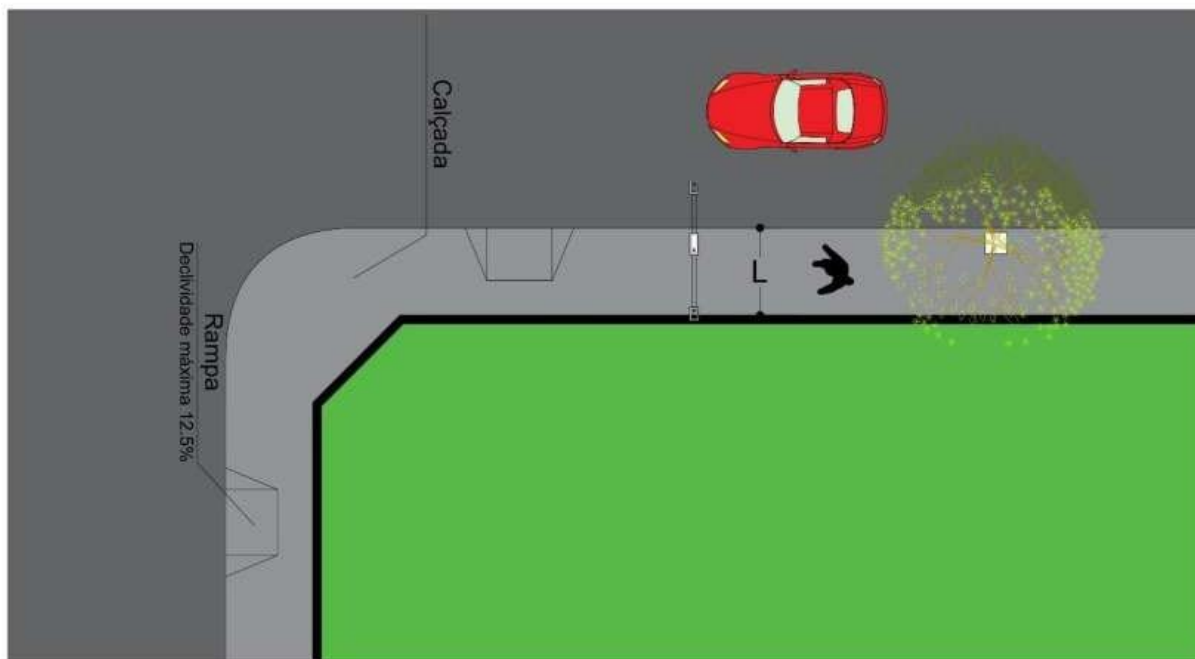

Vista Calçada
Sem Escala
L - Largura da Calçada