


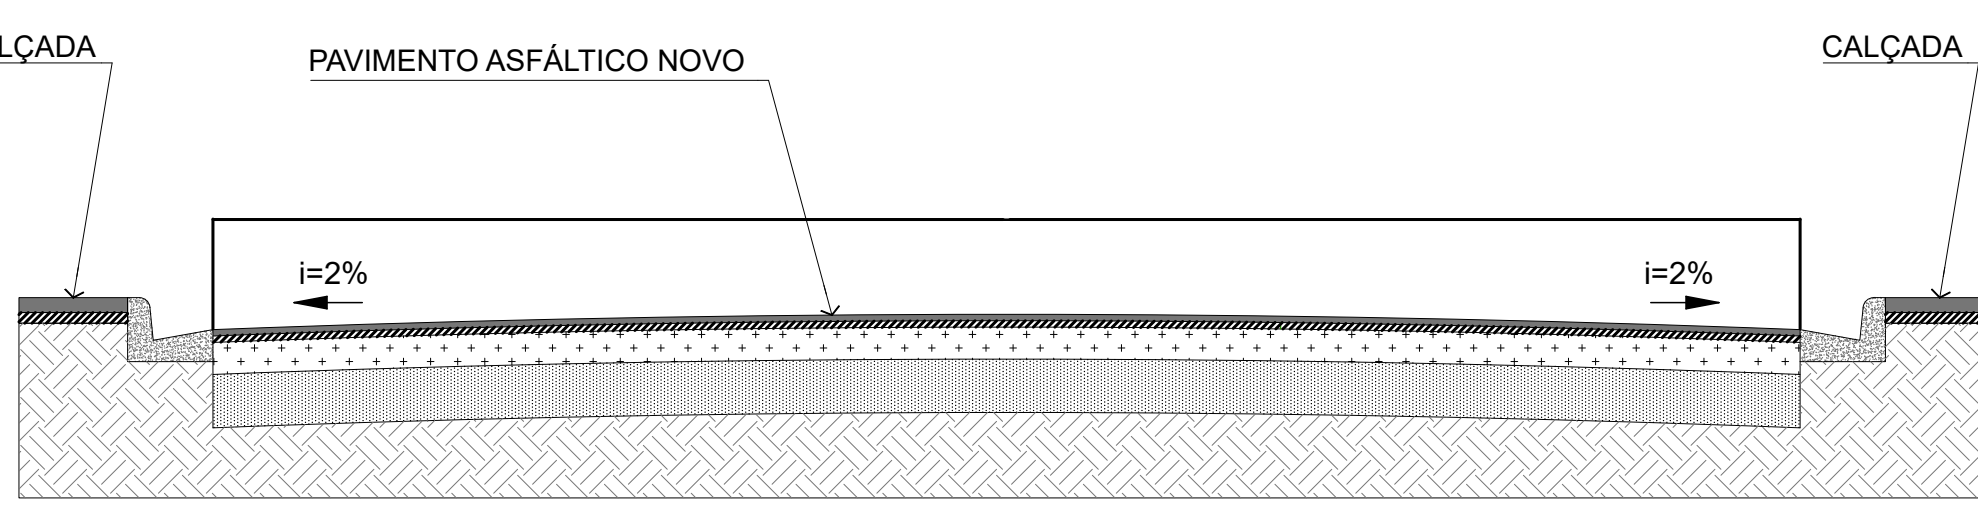


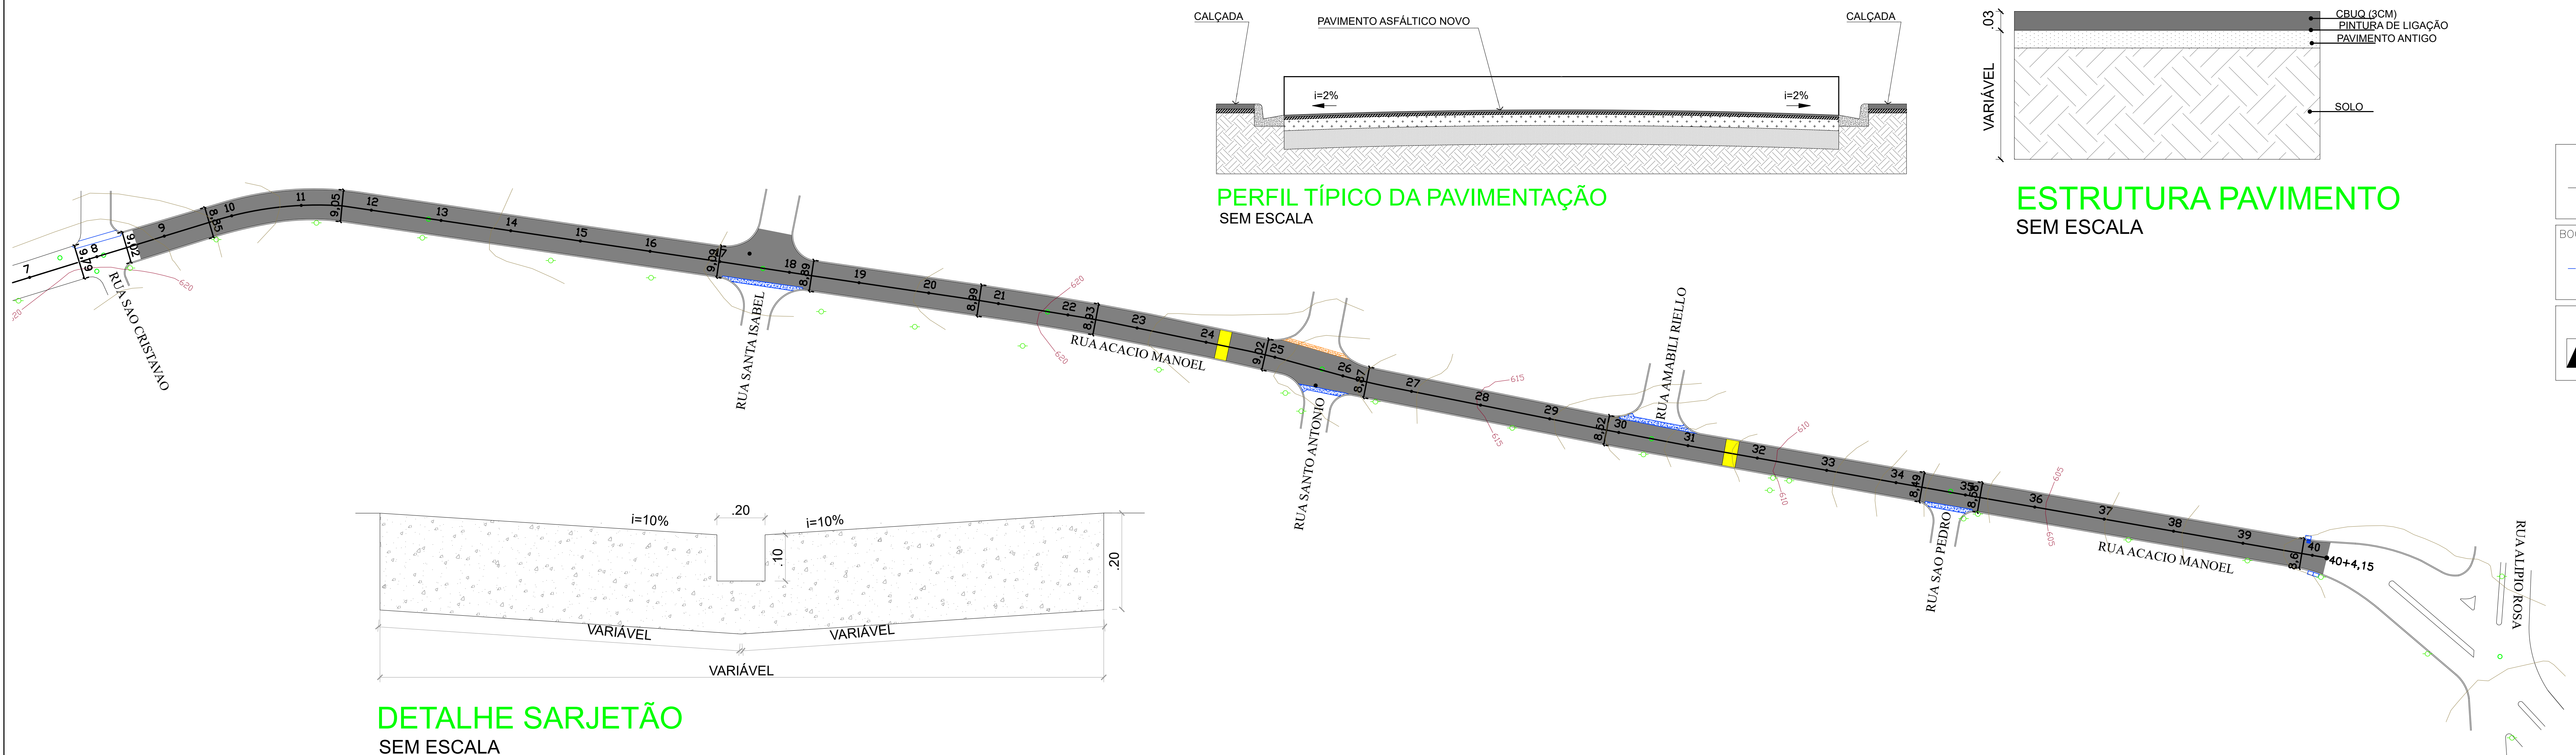

PERFIL TÍPICO DA PAVIMENTAÇÃO SEM ESCALA

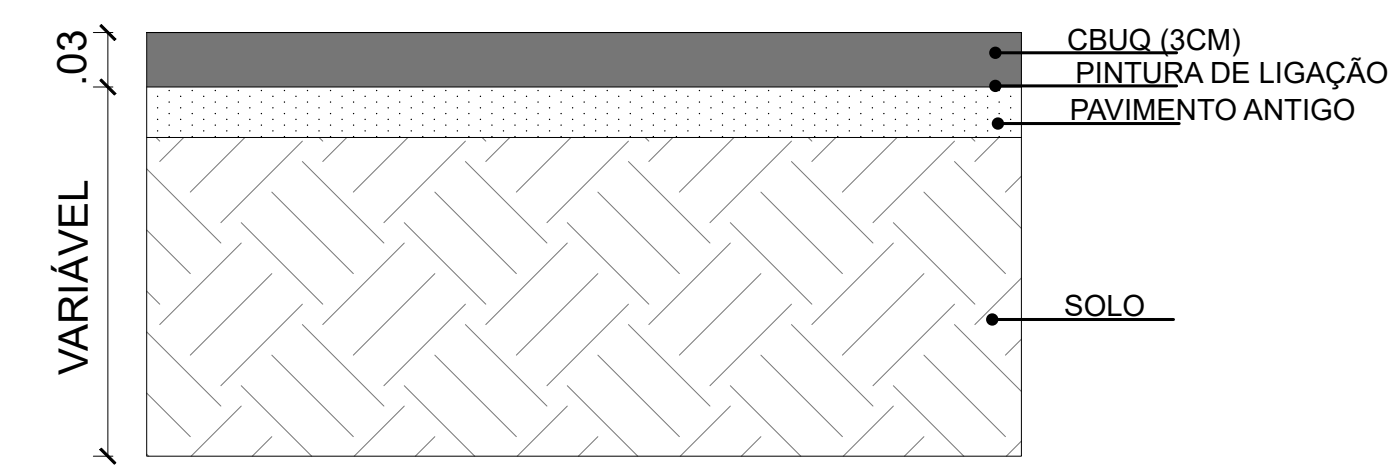

ESTRUTURA PAVIMENTO SEM ESCALA

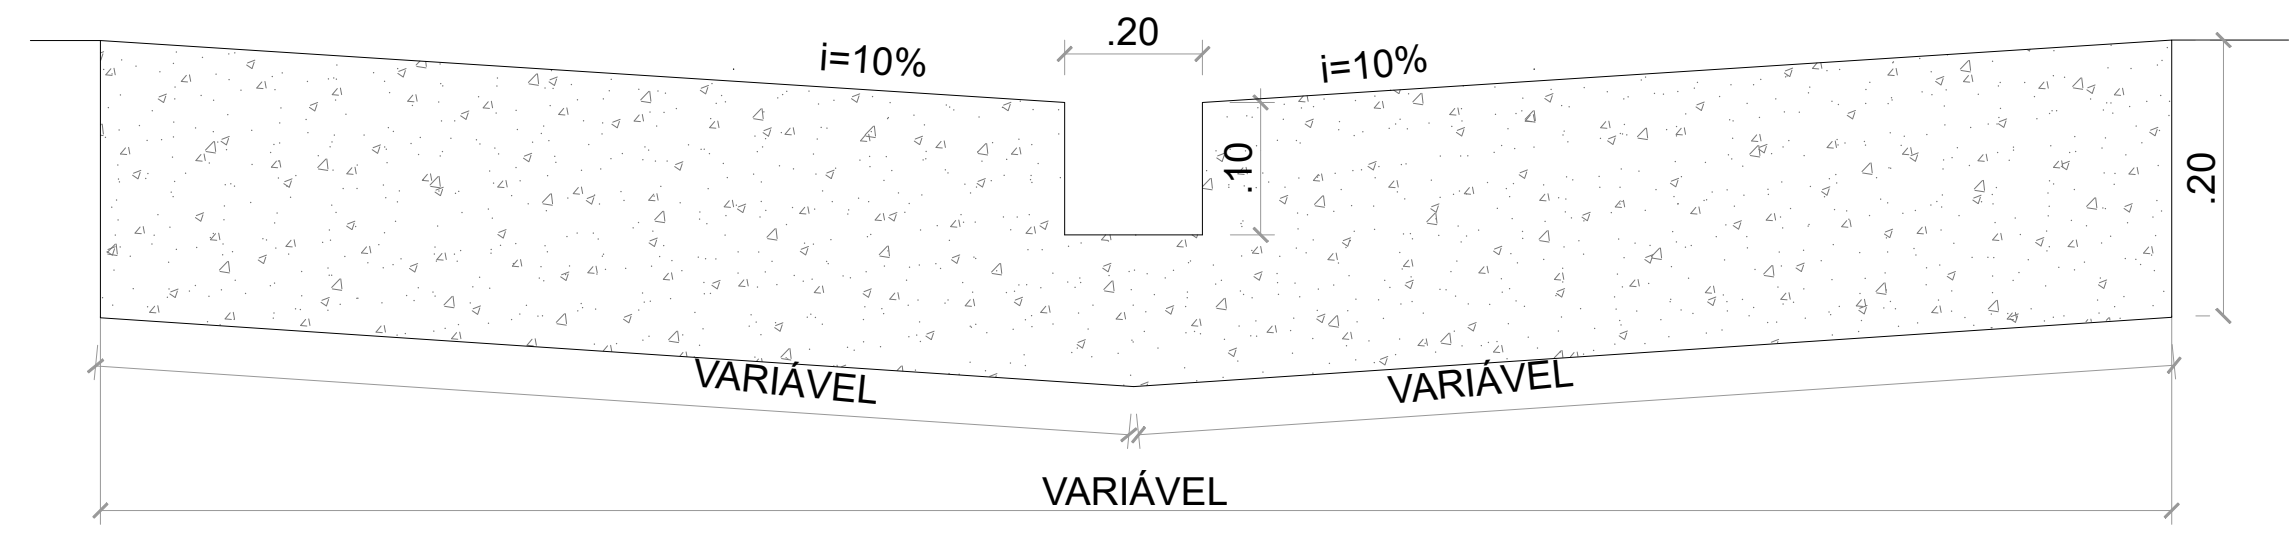

DETALHE SARJETÃO SEM ESCALA


CONVENÇÕES TOPOGRÁFICAS

GUIA	SARJETÃO	POSTE / LUMINÁRIA
BOCA DE LOBO E LEÃO	POÇO DE VISITA	MURO
LOMBADA	CURVAS DE NÍVEL	HIDRANTE / REGISTRO

LEGENDA

- PLACA DE LOGRADOURO A INSTALAR
- PLACA R24-A A INSTALAR
- PLACA A-18 A INSTALAR
- PLACA R6-A A INSTALAR
- PLACA R6-C A INSTALAR
- PLACA R4-A A INSTALAR
- COLUNA OU POSTE DE ILUMINAÇÃO EXISTENTE PARA INSTALAR PLACA

PROJETO DE RECAPEAMENTO
escala.: 1:750

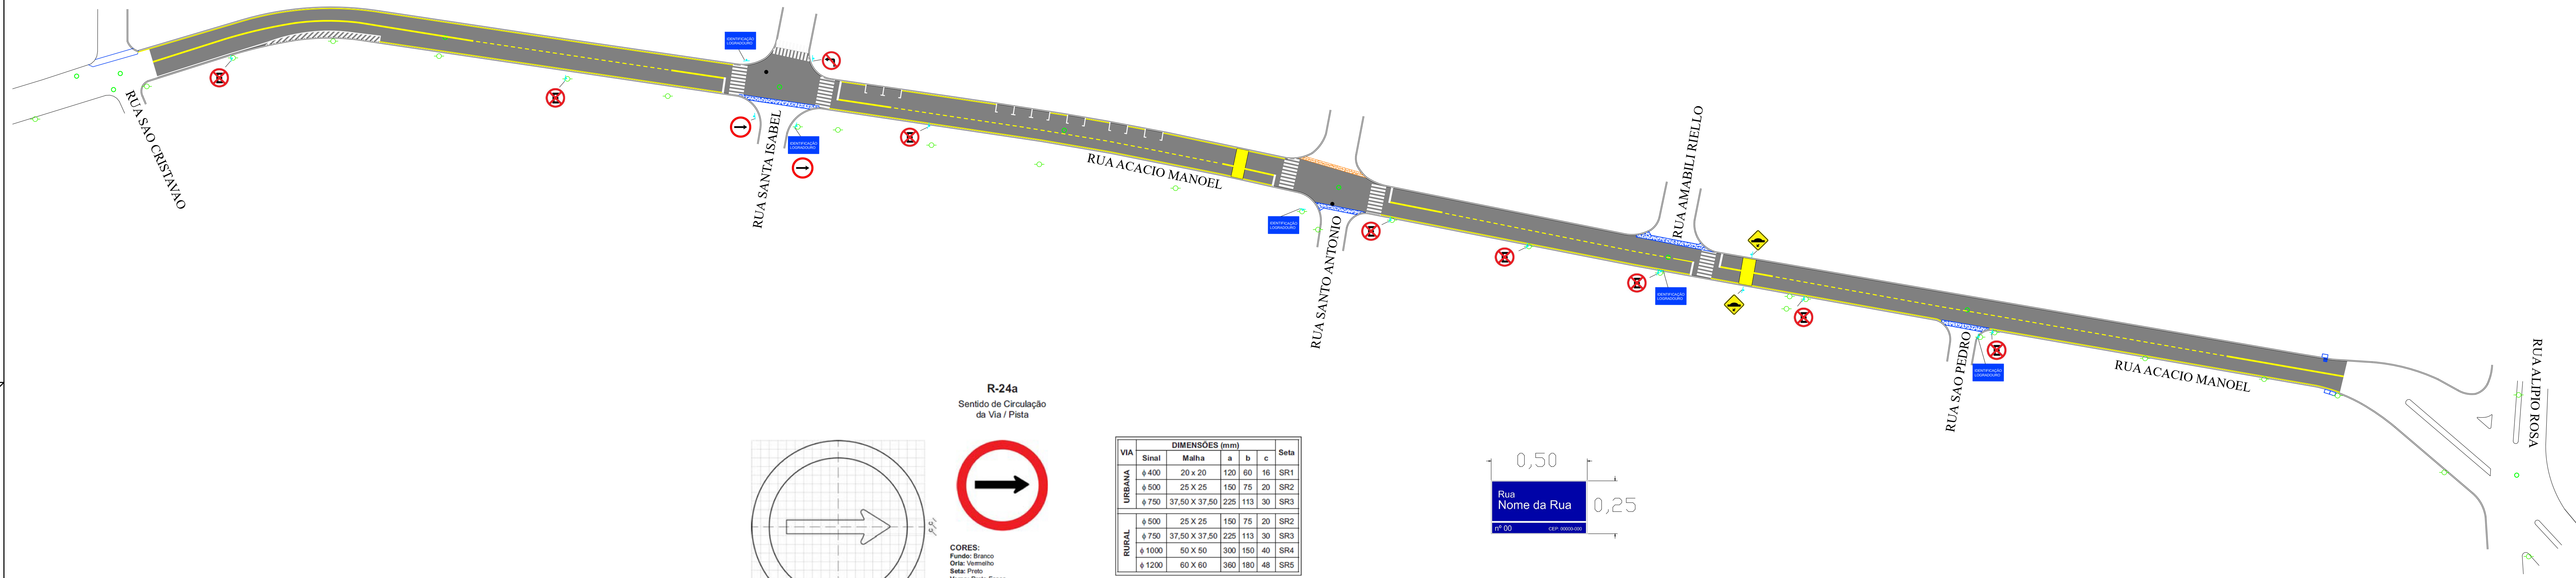

PROJETO DE SINALIZAÇÃO
escala.: 1:750

R-24a
Sentido de Circulação da Via / Pista

R-6c
Proibido Parar e Estacionar

R-4a
Proibido Virar à Esquerda

A-18
Saliência ou lombada

Dimensões (mm)

VIA	Sinal	Matilha	a	b	c	d	e	f	g
URBANA	ø 400	20 x 20	41	19	61	12	40	24	17
	ø 500	25 x 25	51	24	76	16	61	30	21
	ø 750	37,50 x 37,50	77	35	114	23	92	45	32
RURAL	ø 500	25 x 25	51	24	76	16	61	30	21
	ø 750	37,50 x 37,50	77	35	114	23	92	45	32
	ø 1000	50 x 50	102	47	152	31	122	60	42
ø 1200	60 x 60	122	56	182	37	148	72	50	

Dimensões (mm)

VIA	Sinal	Matilha	a	b	c	d	e	f	g
URBANA	ø 400	20 x 20	34	40	80	120	20	28	30
	ø 500	25 x 25	43	50	100	160	25	36	38
	ø 750	37,50 x 37,50	64	75	150	240	38	52	56
RURAL	ø 500	25 x 25	43	50	100	160	25	36	38
	ø 750	37,50 x 37,50	64	75	150	240	38	52	56
	ø 1000	50 x 50	85	100	200	320	50	69	75
ø 1200	60 x 60	102	120	240	384	60	83	90	


