

PLANTA DE DEMOLIÇÃO - 2º PAVIMENTO  
ESC 1:75

TABELA DE ESQUADRIAS - DEMOLIÇÃO


PORTAS						
COD.	LARG.	ALT.	PEIT.	TIPO	QUANT.	DESCRIÇÃO
PE 01	1.40	3.30	-	ENROLAR	01	PORTÃO METÁLICO
PE 02	1.00	2.10	-	DESL.	01	PORTÃO METÁLICO 1 FL.
PE 03	1.68 0.83+0.83	2.10	-	ABRIR	01	PORTÃO METÁLICO COM VIDRO 2 FL.
PE 04	0.80	2.10	-	ABRIR	01	PORTÃO METÁLICO 1 FL.
PM 01	0.80	2.10	-	ABRIR	20	PORTA DE MADEIRA 1 FL.
PA 01	0.80	1.50	-	ABRIR	01	PORTA DE FERRO
PA 02	1.60 0.80+0.80	2.70	-	ABRIR	01	PORTA DE FERRO COM VIDRO
JANELAS						
COD.	LARG.	ALT.	PEIT.	TIPO	QUANT.	DESCRIÇÃO
JA 01	2.00	1.50	1.50	BASC.	01	JANELA DE FERRO COM VIDRO E GRADIL
JA 02	1.00	2.20	0.50	BASC.	02	JANELA DE FERRO COM VIDRO
JA 03	1.40	0.60	2.60	BASC.	01	JANELA DE FERRO COM VIDRO
JA 04	1.40	1.80	1.45	BASC.	27	JANELA DE FERRO COM VIDRO
JA 05	1.40	1.40	0.50	FIXA	01	JANELA DE FERRO COM VIDRO
JA 06	0.70	1.20	1.45	BASC.	05	JANELA DE FERRO COM VIDRO
JA 07	2.00	0.60	0.93	BASC.	02	JANELA DE FERRO COM VIDRO
JA 08	1.40	1.40	1.25	BASC.	27	JANELA DE FERRO COM VIDRO
JA 09	2.80	2.20	1.20	BASC.	06	JANELA DE FERRO COM VIDRO
JA 10	1.40	1.50	1.20	BASC.	01	JANELA DE FERRO COM VIDRO
JA 11	2.50	1.50	1.10	BASC.	02	JANELA DE FERRO COM VIDRO
JA 12	2.45	2.20	1.20	GRADIL	01	GRADIL DE FERRO COM FECHAMENTO EM COMPENSADO
JA 13	1.80	1.00	2.30	BASC.	01	JANELA DE FERRO COM VIDRO
JA 14	1.40	1.30	1.30	BASC.	06	JANELA DE FERRO COM VIDRO
JA 15	1.40	2.00	0.73	BASC.	02	JANELA DE FERRO COM VIDRO

SEGUNDO PAVIMENTO

DEMOLIÇÃO	UNIDADE	QUANTIDADE
PISO GRANILITE A DEMOLIR	m²	111.94
LUMINÁRIA TUBULAR A DEMOLIR	unid	75
CORRIMÃO METÁLICO SIMPLES A DEMOLIR	m	6.06
GUARDA CORPO EM ALVENARIA H=0.50m E METÁLICO H=0.40m A DEMOLIR	m	2.58
ALVENARIA A DEMOLIR	m	83.72

COBERTURA

DEMOLIÇÃO	UNIDADE	QUANTIDADE
TELHA EXISTENTE A DEMOLIR	m²	626.98
CALHA EXISTENTE A DEMOLIR	m	144.48
LAJE EXISTENTE A DEMOLIR	m²	626.98
PLATBANDA A DEMOLIR	m	51.93

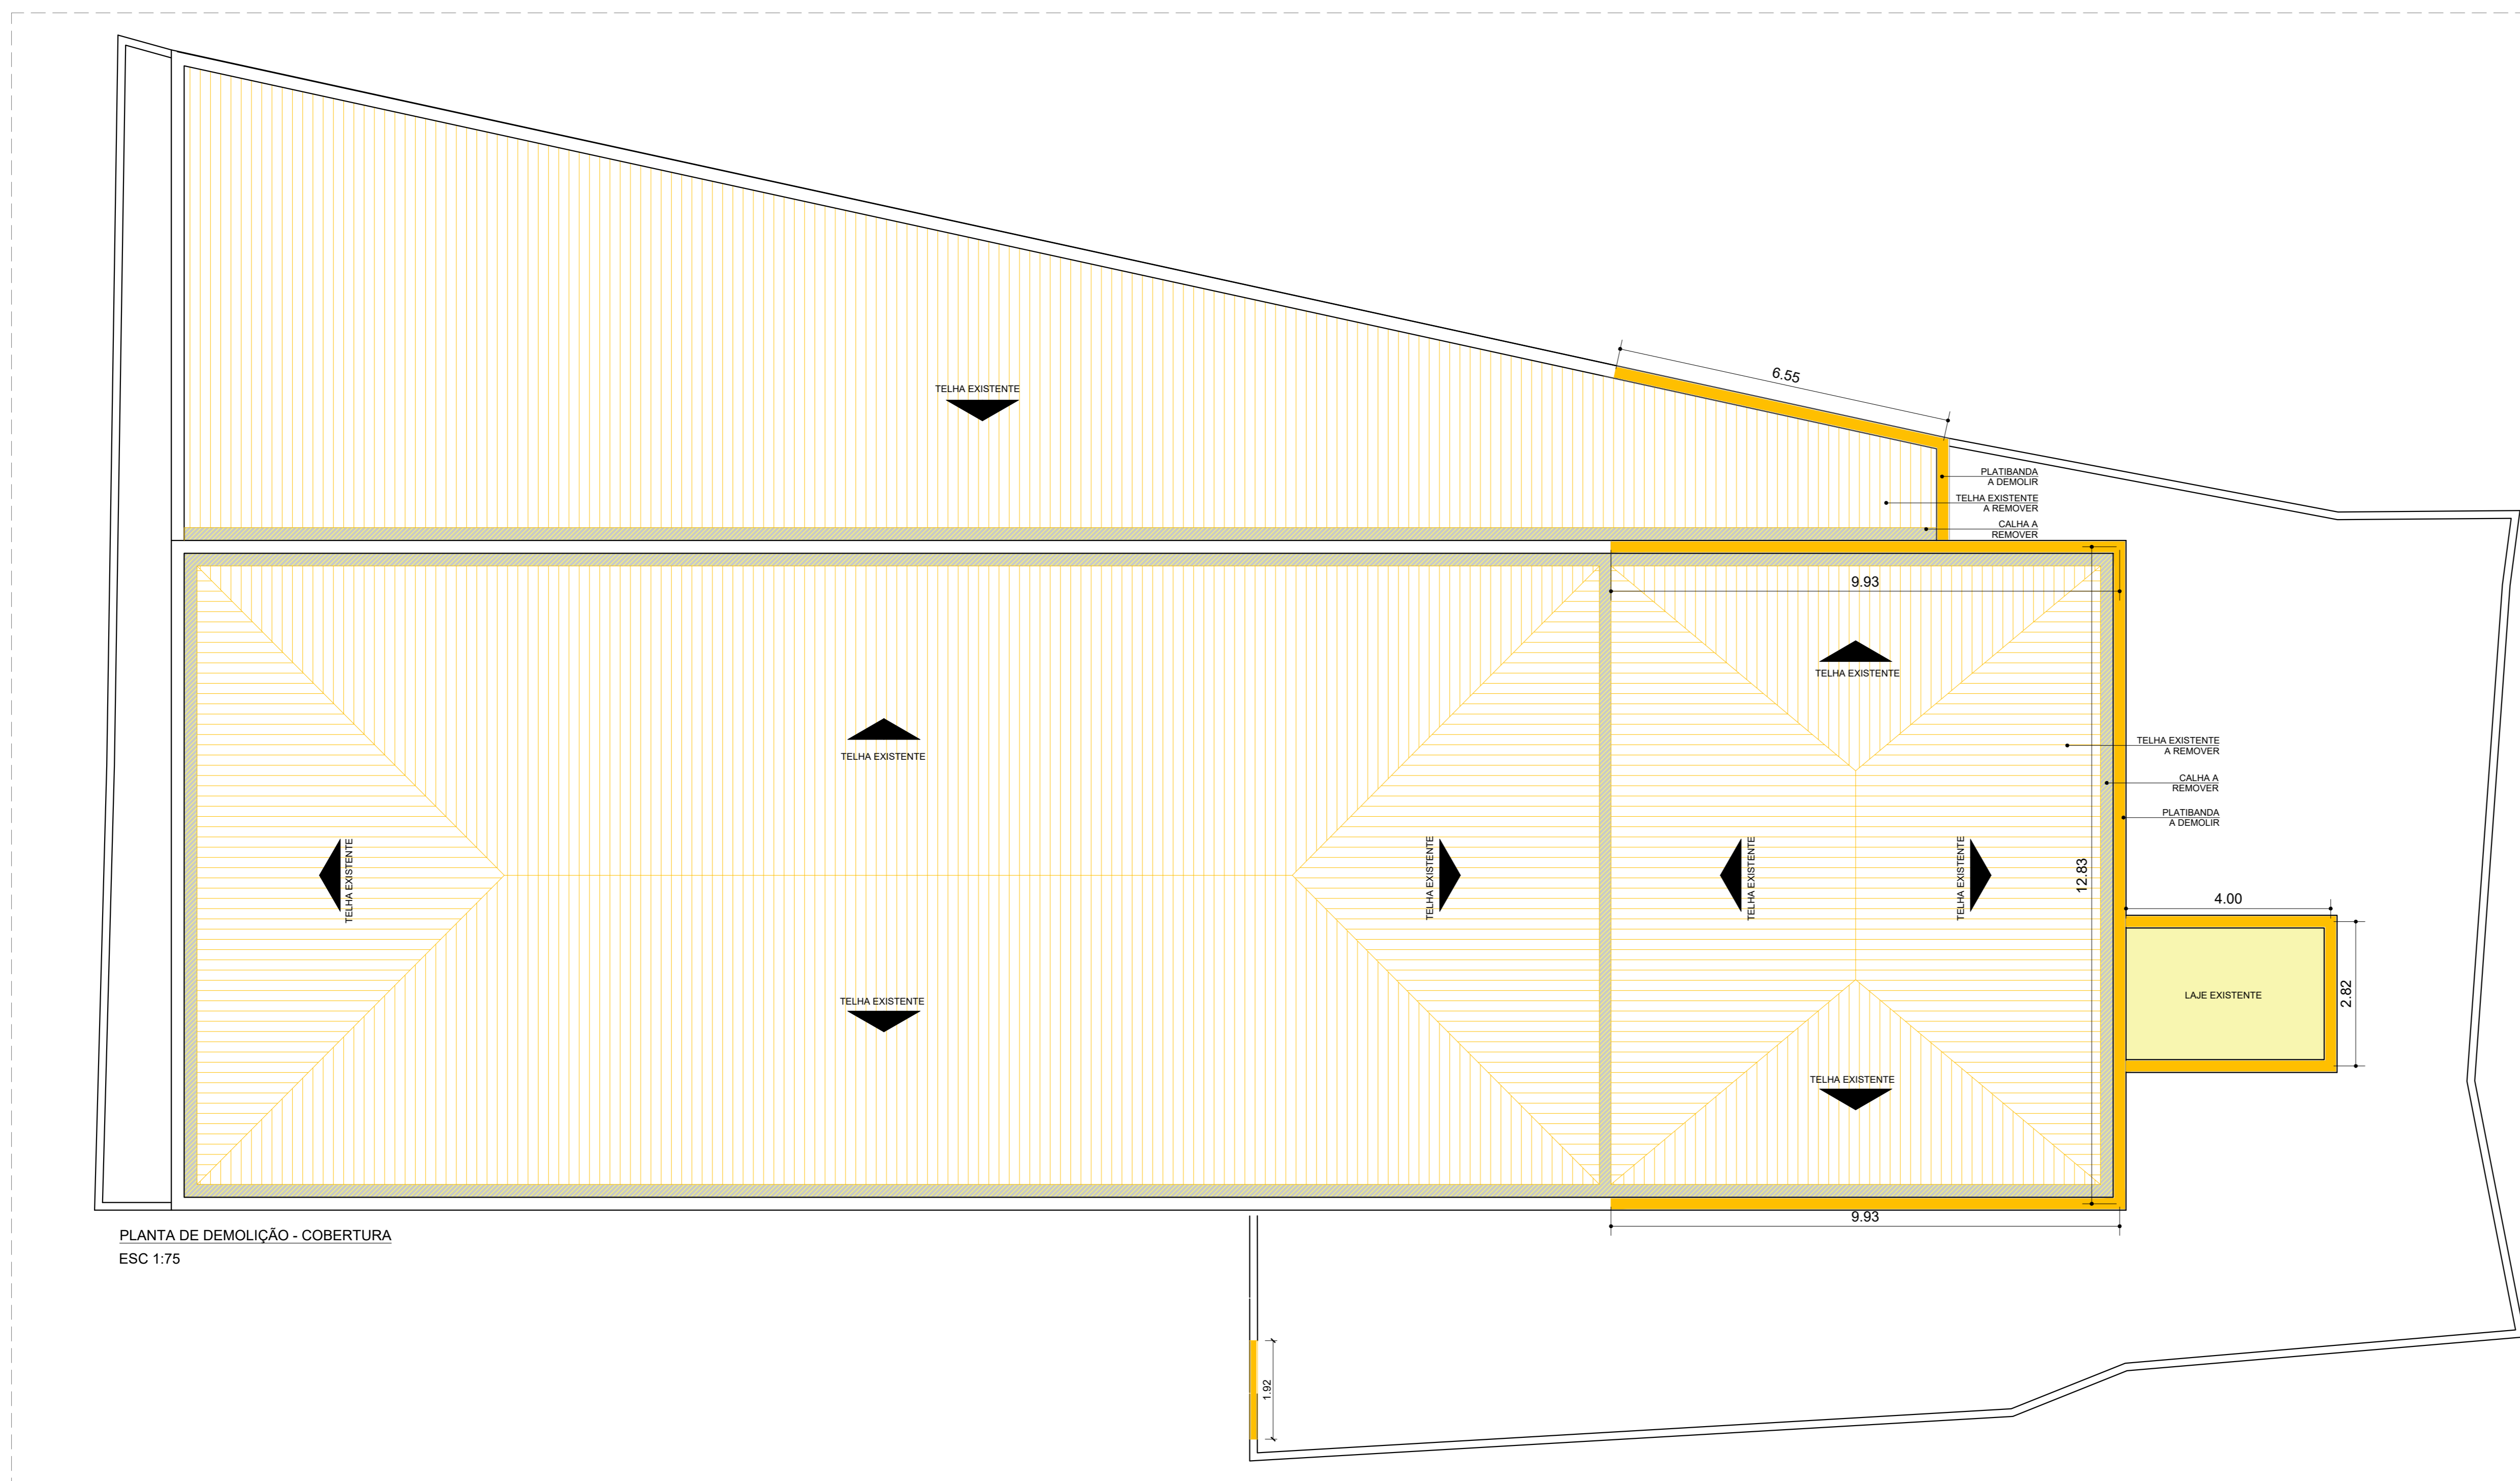

PLANTA DE DEMOLIÇÃO - COBERTURA  
ESC 1:75

NOTAS

01. PARA A EXECUÇÃO, AS MEDIDAS DEVEM SER CONFERIDAS NO LOCAL.

REV.	DESCRIÇÃO	DATA	POR	APROV.
06	ALTERAÇÕES EXIGIDAS	01/06/2022	AMANDA RIBEIRO	
05	ALTERAÇÕES EXIGIDAS	25/04/2022	AMANDA RIBEIRO	
04	AJUSTES DE PROJETO	08/03/2022	VIVIANE TOYAMA	
03	AJUSTES DE PROJETO	02/02/2022	CLARA MAFFEIS	
02	AJUSTES DE PROJETO	29/10/2021	LIANE YOSHIDA	
01	AJUSTES DE PROJETO	28/10/2021	LIANE YOSHIDA	
00	EMISSION INICIAL	13/09/2021	LIANE YOSHIDA	

ESTE DOCUMENTO É DE PROPRIEDADE DA PREFEITURA MUNICIPAL E NÃO PODE SER REPRODUZIDO OU USADO PARA QUALQUER FINALIDADE DIFERENTE DAQUELA PARA A QUAL ESTÁ SENDO FORNECIDO

EDSON JOSE MARCUSSO  
Prefeito do Município

VIRMONDES FERREIRA DA SILVA JUNIOR  
Engenheiro Civil  
CREA-SP: 5068997568

OBJETIVO

PREFEITURA MUNICIPAL DE BOITUVA

EMPREENDIMENTO  
REFORMA DO ANTIGO SESI

I.C.A.N.P.  
INSTITUTO CAMPINAS DE ADMINISTRAÇÃO DE NEGÓCIOS E PROJETOS

ENDEREÇO  
PRAÇA CORONEL ANTÔNIO FRANCO, 332 - BOITUVA/ SP

TÍTULO  
PROJETO REFORMA E AMPLIAÇÃO (EXECUTIVO)

RESPONSÁVEL  
VIRMONDES JUNIOR

ESCALA  
INDICADA

DATA  
01/06/2022

ÁREA DO TERRENO: 929,34m²  
ÁREA CONSTRUIDA: 1.736,24m²  
ÁREA A DEMOLIR: 487,35m²  
ÁREA A CONSTRUIR: 357,12 m²  
TOTAL APÓS AMPLIAÇÃO: 1.606,01 m²

DESENHO  
VIRMONDES JUNIOR

FOLHA  
A-02/10

REV.  
05

