



PLANTA DE DEMOLIÇÃO - TERRENO  
ESC. 1:75

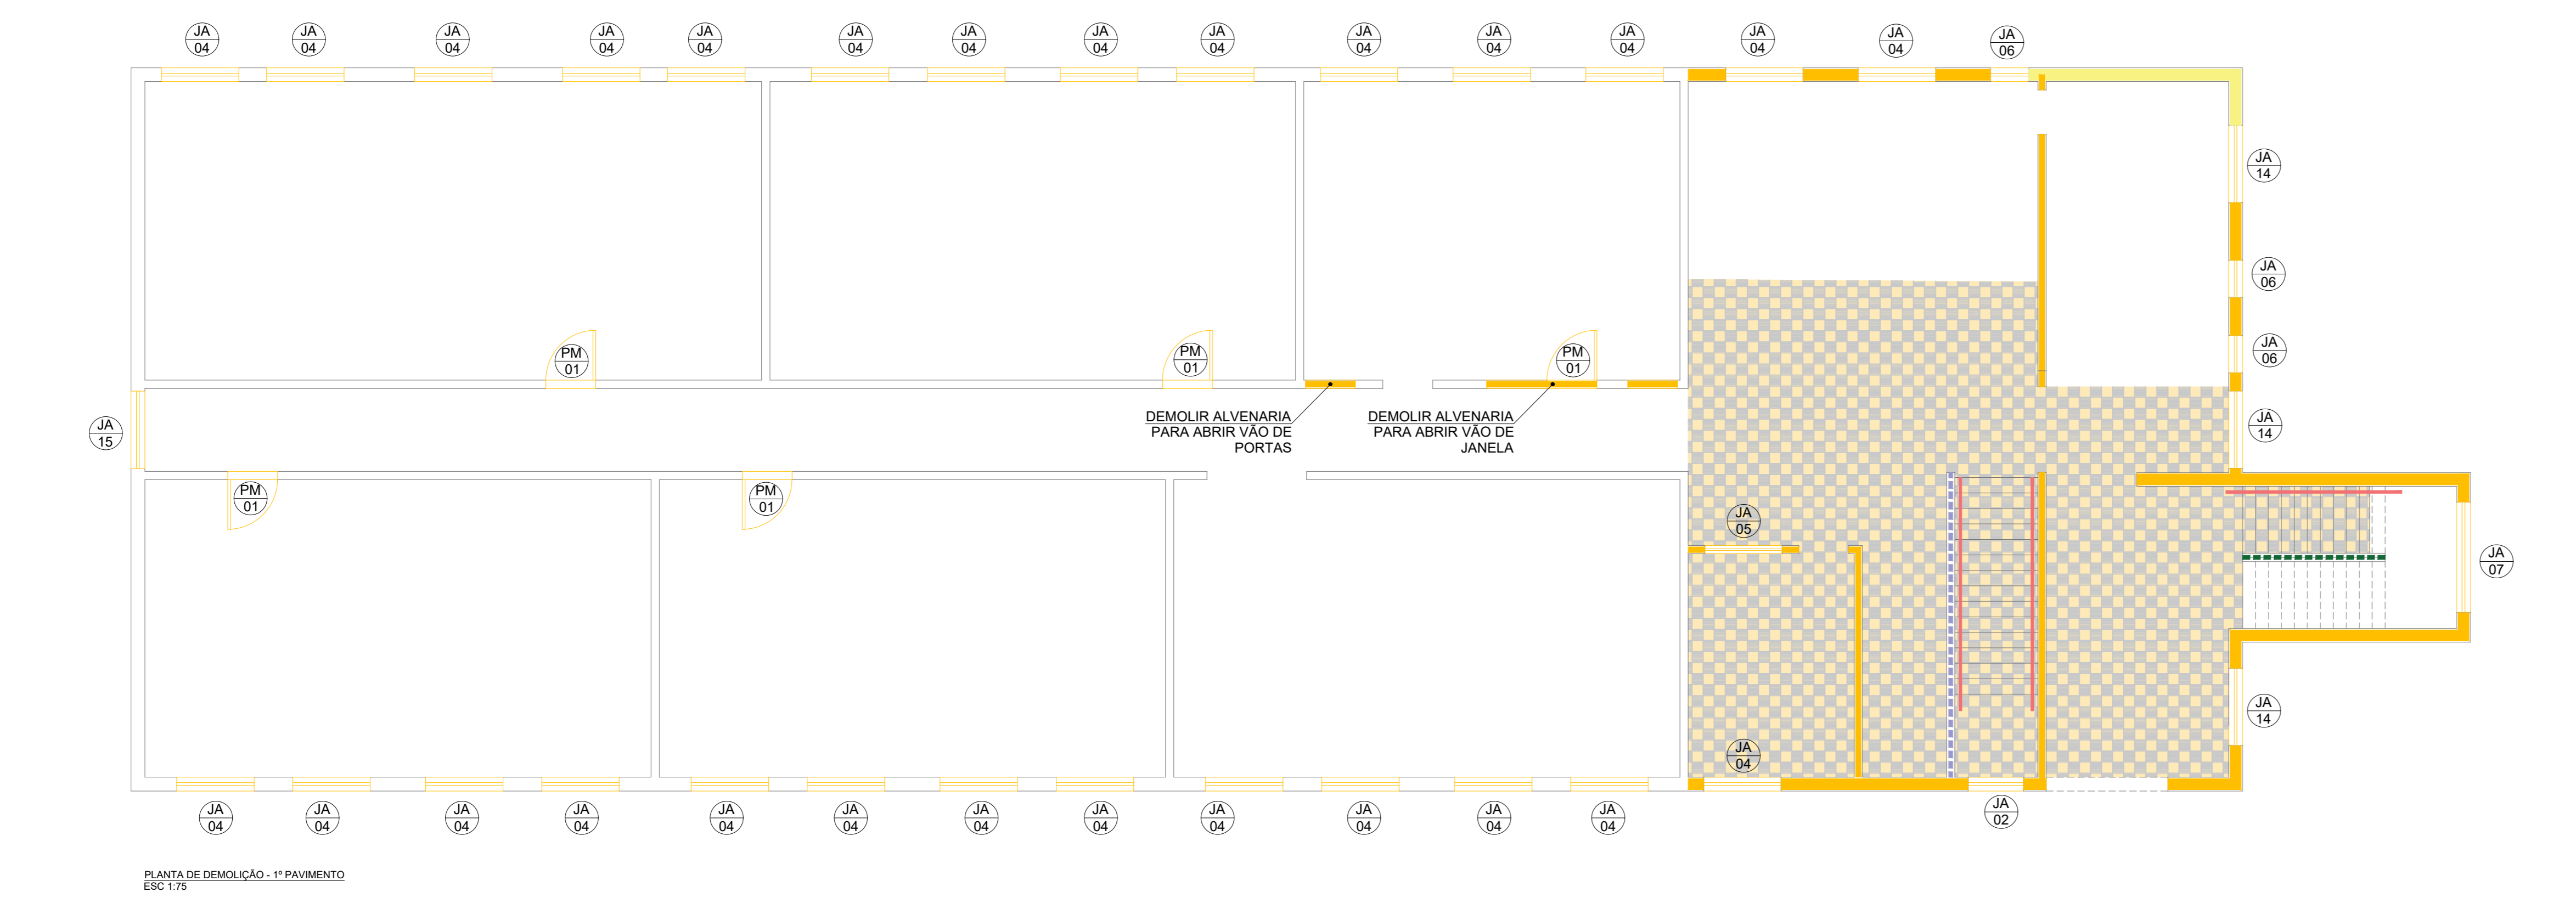


PLANTA DE DEMOLIÇÃO - 1º PAVIMENTO  
ESC. 1:5

TABELA DE ESQUADRIAS - DEMOLIÇÃO


PORTAS							
COD.	LARG.	ALT.	PEIT.	TIPO	QUANT.	DESCRIÇÃO	
PE 01	1.40	3.30	-	ENROLAR	01	PORTÃO METÁLICO	
PE 02	1.00	2.10	-	DESL.	01	PORTÃO METÁLICO 1 FL.	
PE 03	1.65	0.83+0.83	2.10	-	ABRIR	01	PORTÃO METÁLICO COM VIDRO 2 FL.
PE 04	0.80	2.10	-	ABRIR	01	PORTÃO METÁLICO 1 FL.	
PM 01	0.80	2.10	-	ABRIR	20	PORTA DE MADEIRA 1 FL.	
PA 01	0.80	1.50	-	ABRIR	01	PORTA DE FERRO	
PA 02	1.80	0.80+0.80	2.70	-	ABRIR	01	PORTA DE FERRO COM VIDRO
JANELAS							
COD.	LARG.	ALT.	PEIT.	TIPO	QUANT.	DESCRIÇÃO	
JA 01	2.00	1.50	1.50	BASC.	02	JANELA DE FERRO COM VIDRO E GRADIL	
JA 02	1.00	2.20	0.50	BASC.	01	JANELA DE FERRO COM VIDRO	
JA 03	1.40	0.60	2.60	BASC.	01	JANELA DE FERRO COM VIDRO	
JA 04	1.40	1.80	1.45	BASC.	27	JANELA DE FERRO COM VIDRO	
JA 05	1.40	1.40	0.50	FIXA	01	JANELA DE FERRO COM VIDRO	
JA 06	0.70	1.20	1.45	BASC.	05	JANELA DE FERRO COM VIDRO	
JA 07	2.00	0.60	0.93	BASC.	02	JANELA DE FERRO COM VIDRO	
JA 08	1.40	1.40	1.25	BASC.	27	JANELA DE FERRO COM VIDRO	
JA 09	2.80	2.20	1.20	BASC.	06	JANELA DE FERRO COM VIDRO	
JA 10	1.40	1.50	1.20	BASC.	01	JANELA DE FERRO COM VIDRO	
JA 11	2.50	1.50	1.10	BASC.	02	JANELA DE FERRO COM VIDRO	
JA 12	2.45	2.20	1.20	GRADIL	01	GRADIL DE FERRO COM FECHAMENTO EM COMPENSADO	
JA 13	1.80	1.00	2.30	BASC.	01	JANELA DE FERRO COM VIDRO	
JA 14	1.40	1.30	1.30	BASC.	06	JANELA DE FERRO COM VIDRO	
JA 15	1.40	2.00	0.73	BASC.	02	JANELA DE FERRO COM VIDRO	

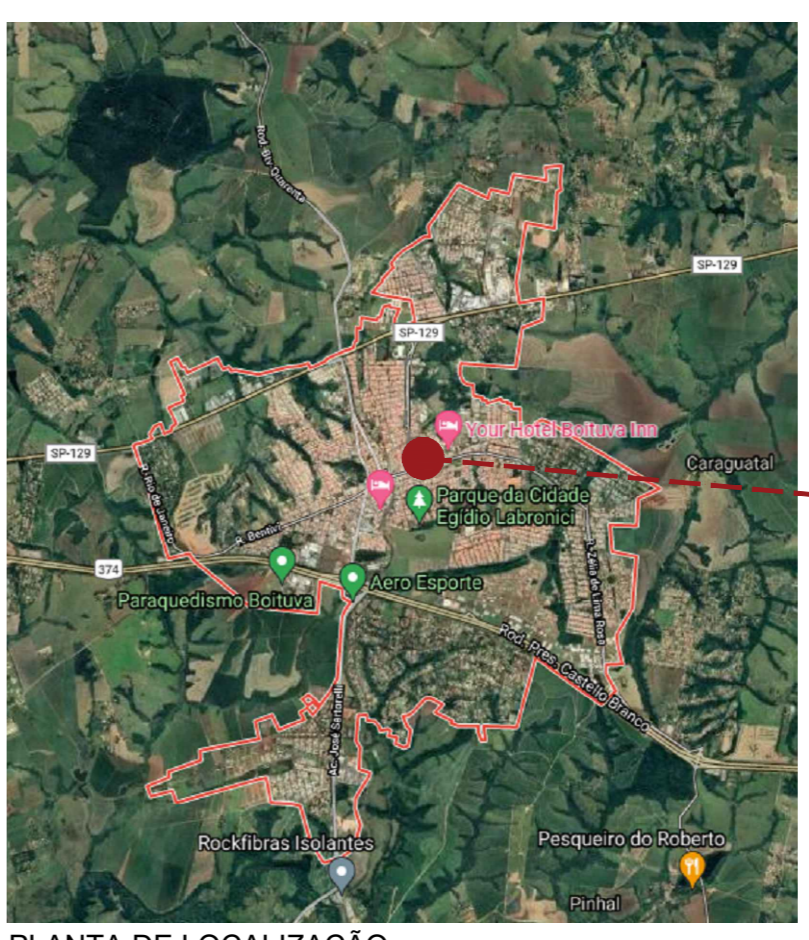

PLANTA DE LOCALIZAÇÃO SEM ESC.

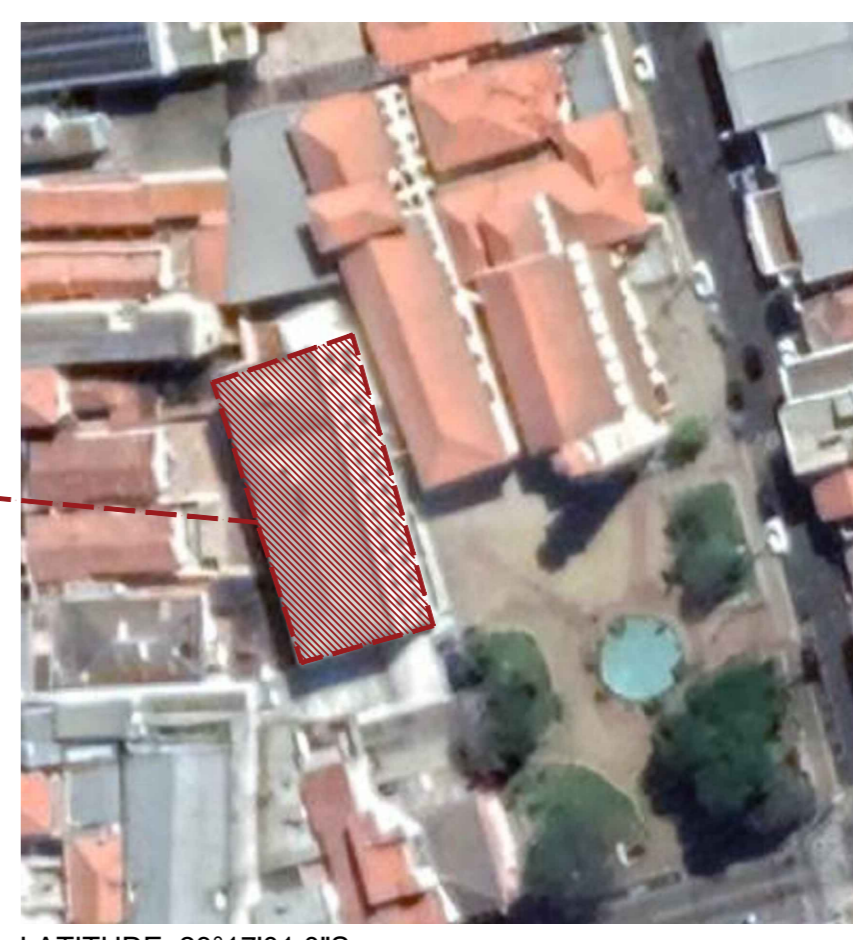

LATITUDE: 23°17'01.0"S  
LONGITUDE: 47°40'20.9"W

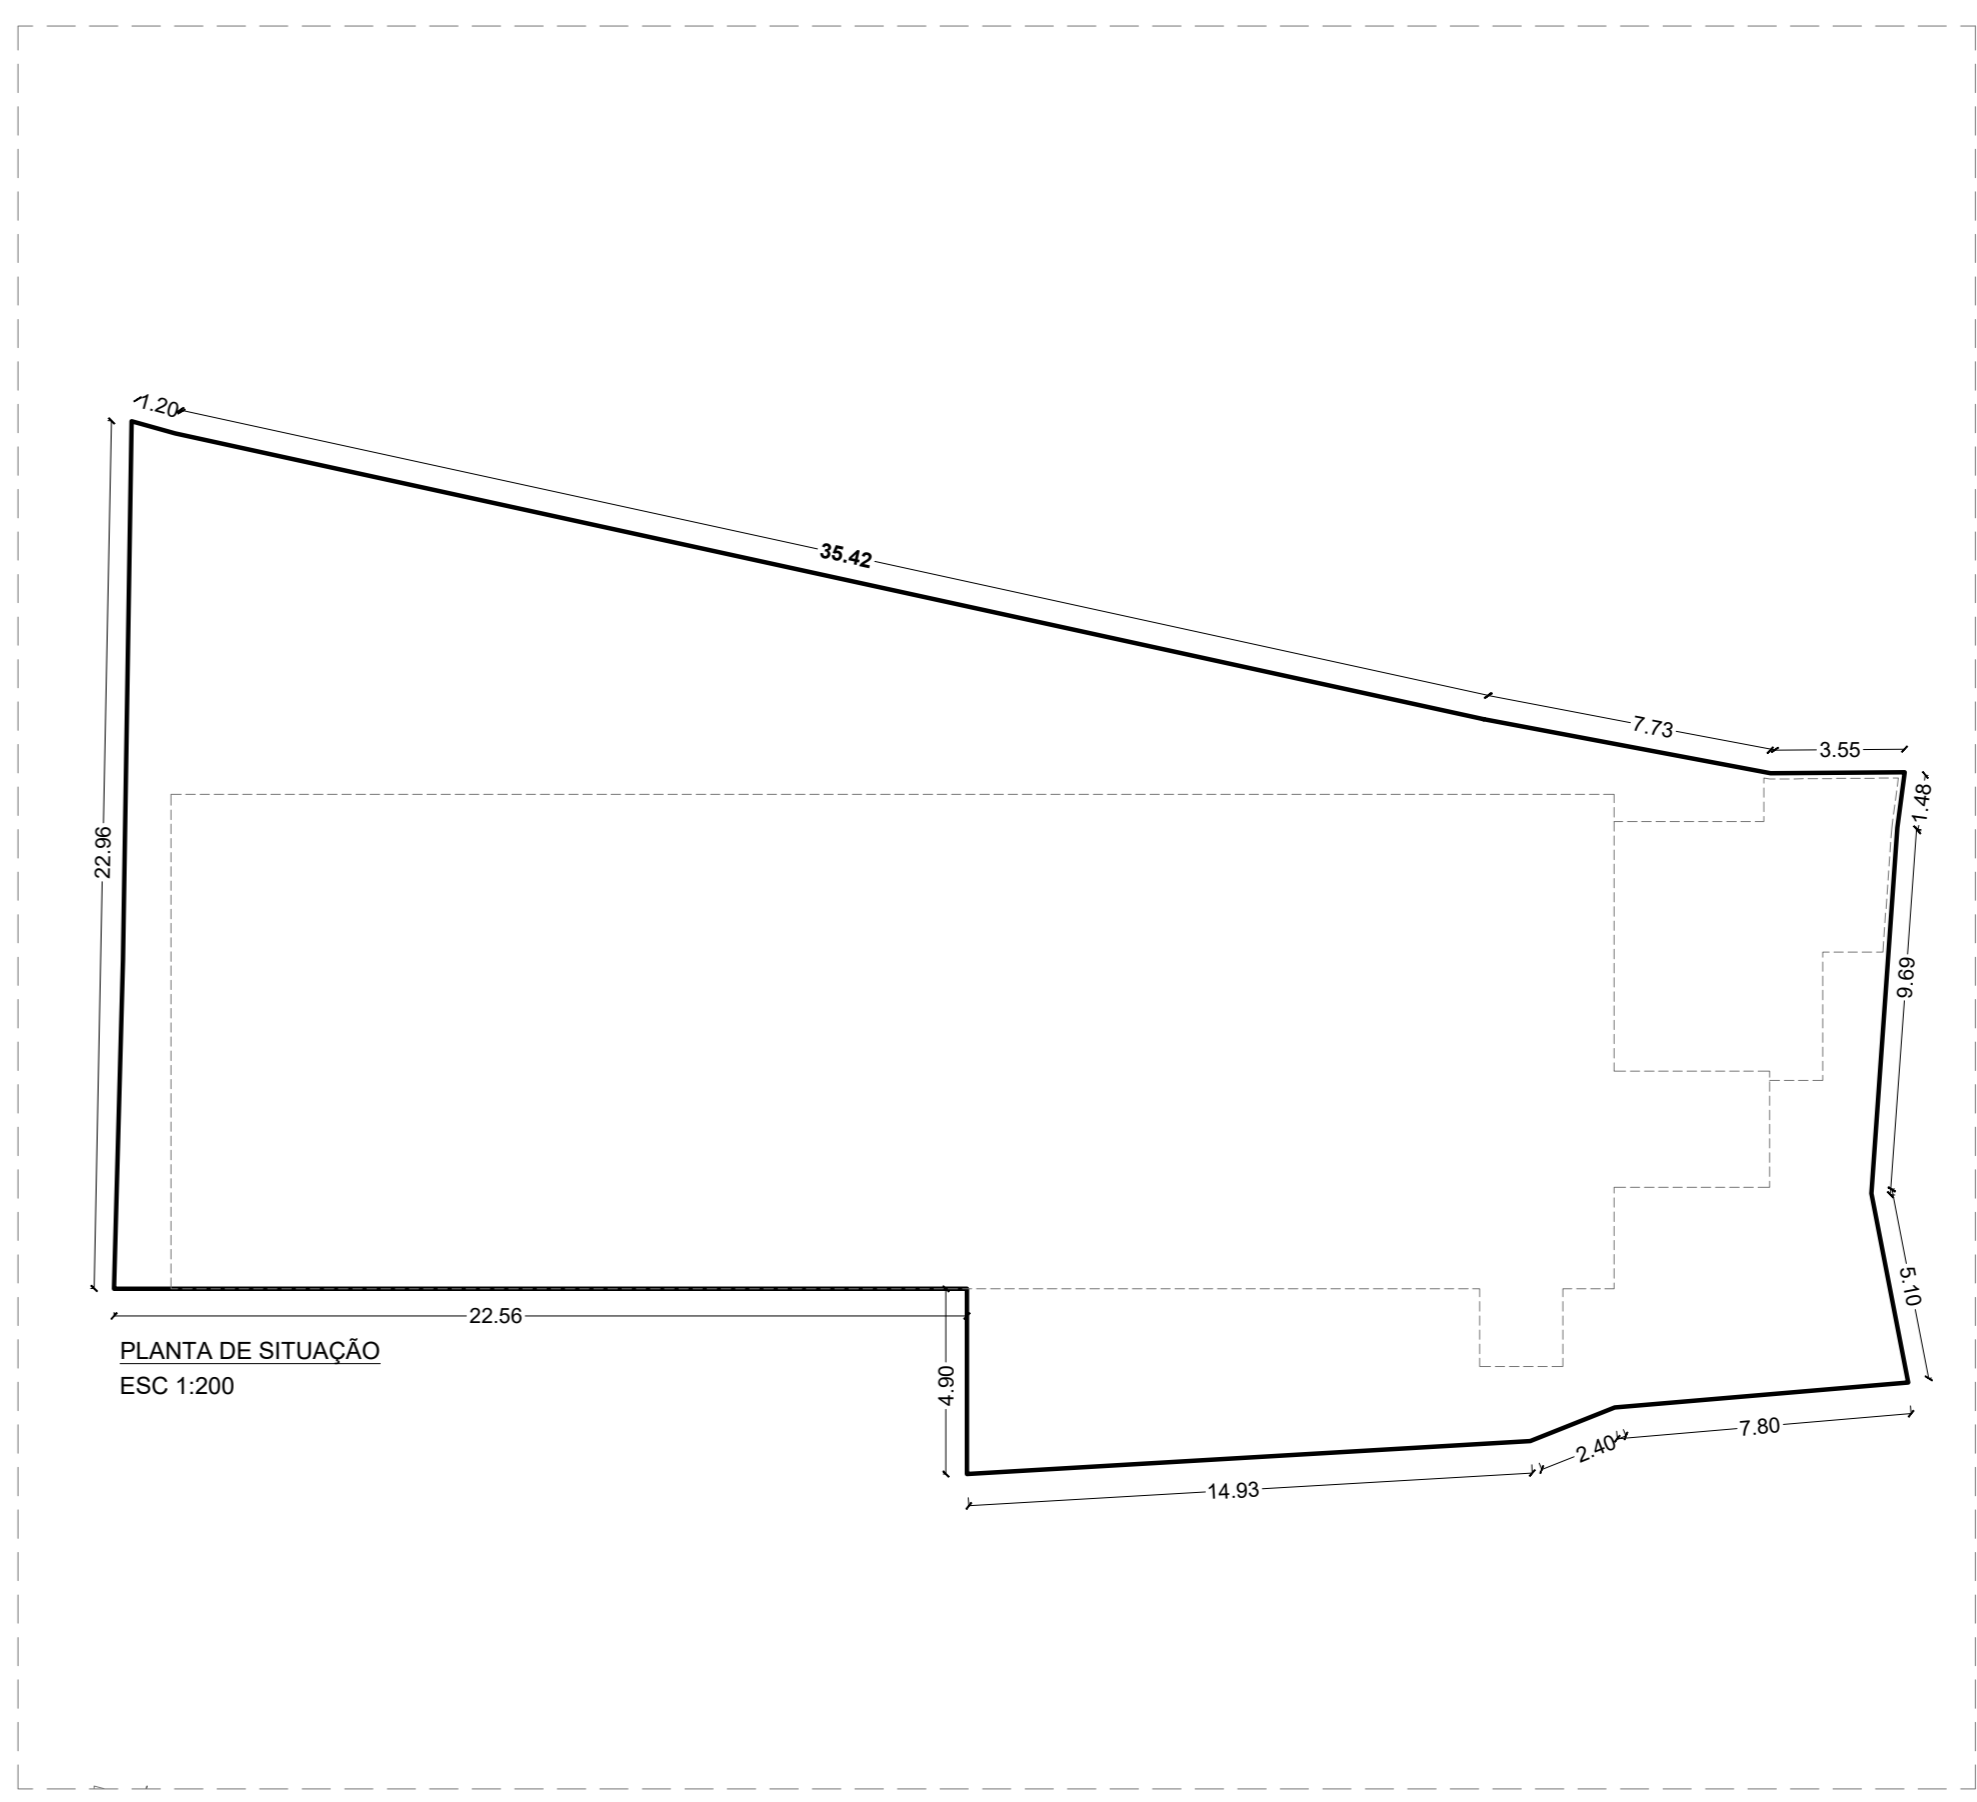

PLANTA DE SITUAÇÃO  
ESC. 1:200

TÉRREO		
DEMOLIÇÃO - ANEXO	UNIDADE	QUANTIDADE
PISO DE CACOS CERÂMICOS A DEMOLIR	m²	610.79
PISO GRANILITE A DEMOLIR	m²	12.79
PISO CERÂMICO A DEMOLIR	m²	12.15
MURETA H=15cm A DEMOLIR	m	8.83
AREIA	m³	22.80
BACIA SANITÁRIA CONVENCIONAL A DEMOLIR	unid.	03
VALVULA DE DESCARGA A DEMOLIR	unid.	03
LAVATÓRIO CERÂMICO A DEMOLIR	unid.	01
LAVATÓRIO CERÂMICO COM COLUNA A DEMOLIR	unid.	02
TORNEIRA DE MESA A DEMOLIR	unid.	03
REVESTIMENTO CERÂMICO H=2.10m A DEMOLIR	m	21.82
CORRIMÃO METÁLICO SIMPLES A DEMOLIR	m	8.01
LUMINÁRIA TUBULAR A DEMOLIR	unid.	41
LUMINÁRIA PENDENTE A DEMOLIR	unid.	02
QUADRO DE ENERGIA A DEMOLIR	unid.	01
ALVENARIA A DEMOLIR	m³	-
DEMOLIÇÃO - SALAS		
DEMOLIÇÃO DE LAJE	m²	27.60
PRATELEIRA EM MDF FIXADA COM PERFIL CANTONEIRA A DEMOLIR	unid.	05
CUBA EM INOX A RETIRAR	unid.	02
TORNEIRA DE PAREDE COM BICA ALTA A RETIRAR	unid.	02
BANCADA A DEMOLIR	m²	9.90
DEMOLIÇÃO - ÁREA EXTERNA		
REMOÇÃO E ATERRAMENTO DE CISTERNA	m²	4.00
REMOÇÃO DE GRAMA E PREPARO DO TERRENO PARA CONSTRUÇÃO	m²	90.45

DEMOLIÇÃO	UNIDADE	QUANTIDADE
PISO GRANILITE A DEMOLIR	m²	81.52
MURETA DE ALVENARIA COM PINGADERA H=0.94m A DEMOLIR	m	5.51
LUMINÁRIA TUBULAR A DEMOLIR	unid.	78
CORRIMÃO METÁLICO SIMPLES A DEMOLIR	m	11.62
GUARDA CORPO EM ALVENARIA H=0.50m E METÁLICO H=0.40m A DEMOLIR	m	2.58
ALVENARIA A DEMOLIR	m	99.70

NOTAS  
01. PARA A EXECUÇÃO, AS MEDIDAS DEVEM SER CONFERIDAS NO LOCAL.

REV.	DESCRIÇÃO	DATA	POR	APROV.
06	ALTERAÇÕES EXIGIDAS	01/06/2022	AMANDA RIBEIRO	
05	ALTERAÇÕES EXIGIDAS	25/04/2022	AMANDA RIBEIRO	
04	AJUSTES DE PROJETO	08/03/2022	VIVIANE TOYAMA	
03	AJUSTES DE PROJETO	02/02/2022	CLARA MAFEIS	
02	AJUSTES DE PROJETO	29/10/2021	LIANE YOSHIDA	
01	AJUSTES DE PROJETO	28/10/2021	LIANE YOSHIDA	
00	EMISSÃO INICIAL	13/09/2021	LIANE YOSHIDA	

ESTE DOCUMENTO É DE PROPRIEDADE DA PREFEITURA MUNICIPAL E NÃO PODE SER REPRODUZIDO OU USADO PARA QUALQUER FINALIDADE DIFERENTE DAQUELA PARA A QUAL ESTÁ SENDO FORNECIDO

EDSON JOSÉ MARCUSSO  
Prefeito do Município

VIRMONDES FERREIRA DA SILVA JUNIOR  
Engenheiro Civil  
CREA-SP: 500899758

USUÁRIO

**PREFEITURA MUNICIPAL DE BOITUVA**

EMPRESAMENTO: REFORMA DO ANTIGO SESI I. C. A. N. P. INSTITUTO CAMPINAS DE ADMINISTRAÇÃO DE NEGÓCIOS E PROJETOS

INSTRUMENTO: PRAÇA CORONEL ANTÔNIO FRANCO, 332 - BOITUVA/ SP

TÍTULO: PROJETO REFORMA E AMPLIAÇÃO (EXECUTIVO)

ÁREA DO TERRENO: 929.34m²  
ÁREA CONSTRUIDA: 1.736.26m²  
ÁREA A DEMOLIR: 487.26m²  
ÁREA A CONSTRUIR: 357.12 m²  
TOTAL ÁREAS APLICADAS: 1.606.01 m²

RESPONSÁVEL: VIRMONDES JUNIOR ART/RRT: 28027230220672601 DESENHO: VIRMONDES JUNIOR APROV.:

ESCALA: INDICADA Nº DO PP: VISTO: FOLHA: A-01/10

DATA: 01/06/2022 PROJETO: BTV-REFORMA E AMPLIAÇÃO-FLS. A-01 A A-05 REV.: 05