


CDHU
ENG. FERNANDO AREVALILLO LLATA SUPERINTENDENTE DE PROJETOS
ARQ. ANA MARIA A. COELHO GERENTE
ARQ. LUIS GUSTAVO DELLA NOCE GESTOR
ARQ. GISELE L S ANDRADE MUNHOZ ARQUITETA

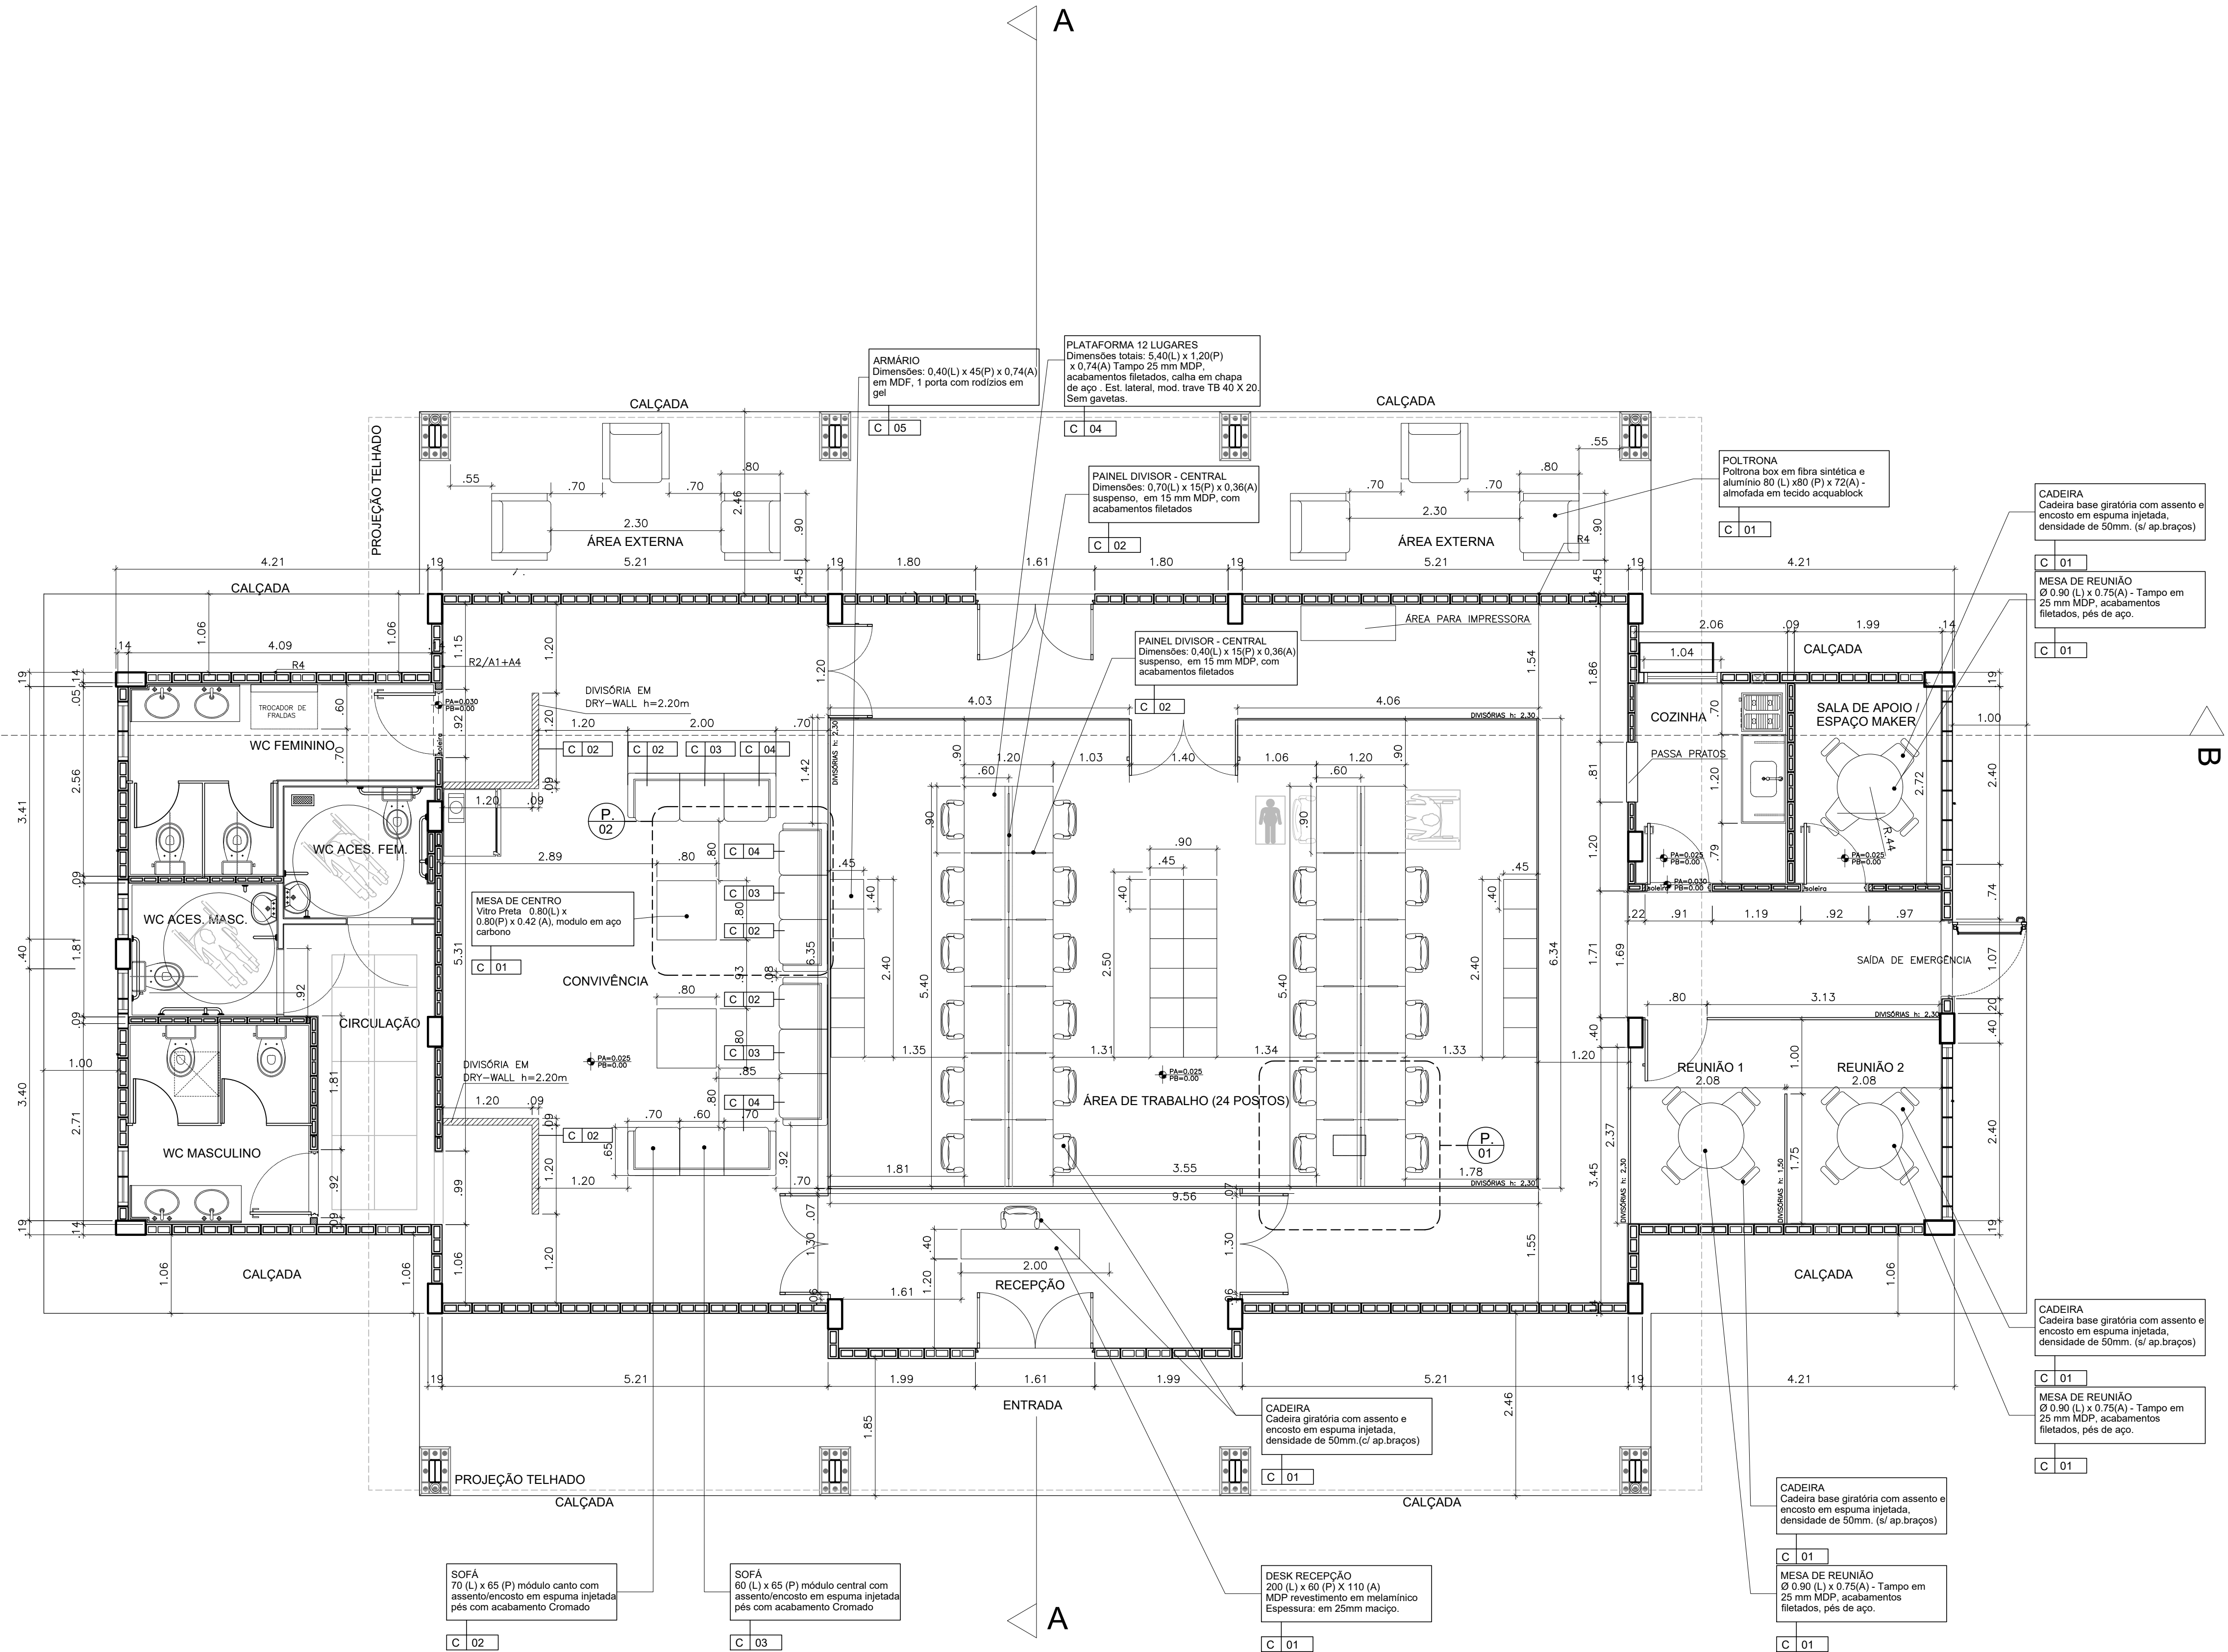

PLANTA DE LAY-OUT
ESC.: 1:50

Revisões (discriminação)	Nº	Data	Rubrica

CDHU Companhia de Desenvolvimento
Habitacional e Urbano
Rua Boa Vista, 170 - São Paulo - Tel. 2505.2000 - CNPJ 47.865.597/0001-09

PROJETO
CASA DA JUVENTUDE

ENDEREÇO / MUNICÍPIO

TÍTULO
ARQUITETURA
ÁREA
FOLHA
ARQ 08/10

ASSUNTO

PLANTA DE LAY-OUT

ESCALA GRÁFICA	ESCALA NOMINAL	DATA
0 0.5 1 1.50(m)	1:50	ABRIL/2021

ASSINATURAS	CNPJ
proprietário	

aprovação do projeto - responsável técnico	c.r.e.d.
	pref.
	a.r.t.
obra - responsável técnico	c.r.e.d.
	pref.
	a.r.t.

ESPAÇO PARA APROVAÇÃO

CÓDIGO CDHU	EMPREENHIMENTO	Região	Município	Verbo	Etapas do Projeto
Projeto					P E