



PROJETO DE RECAPEAMENTO
escala: 1:750



DETALHE SARJETÃO TIPO 2 - LARGURA 2,00 M
ESCALA 1:10

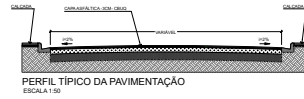

PERFIL TÍPICO DA PAVIMENTAÇÃO
ESCALA 1:50

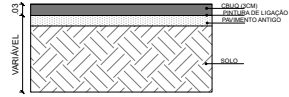

ESTRUTURA PAVIMENTO
SEM ESCALA



DESCRIÇÃO	UNIDADE	QUANTIDADE
Rua Nove de Julho	m²	3916,52
area sarjetão-tipo 2	m²	108,00
quantidade de cv	UNE	7
quantidade de argila com enlascamento	m²	34,95
area sarjetão-tipo 2	m²	6,17
quantidade de argila com enlascamento	m²	2,29
quantidade de argila com enlascamento	UNE	05

DESCRIÇÃO	DATA	POR	APROV


PREFEITURA DE BOITUVA


PROJETO DE RECAPEAMENTO

RECAPEAMENTO DE VIAS DO MUNICÍPIO DE BOITUVA

LOCALIZAÇÃO: RUA NOVE DE JULHO - JD EGGIDO LABRONCI - BOITUVA SP

PROJETO DE RECAPEAMENTO			
KARLA FÁTIMA CAMARGO CORREA	28237220230708961		
INDICADO			
281942022			REV:03



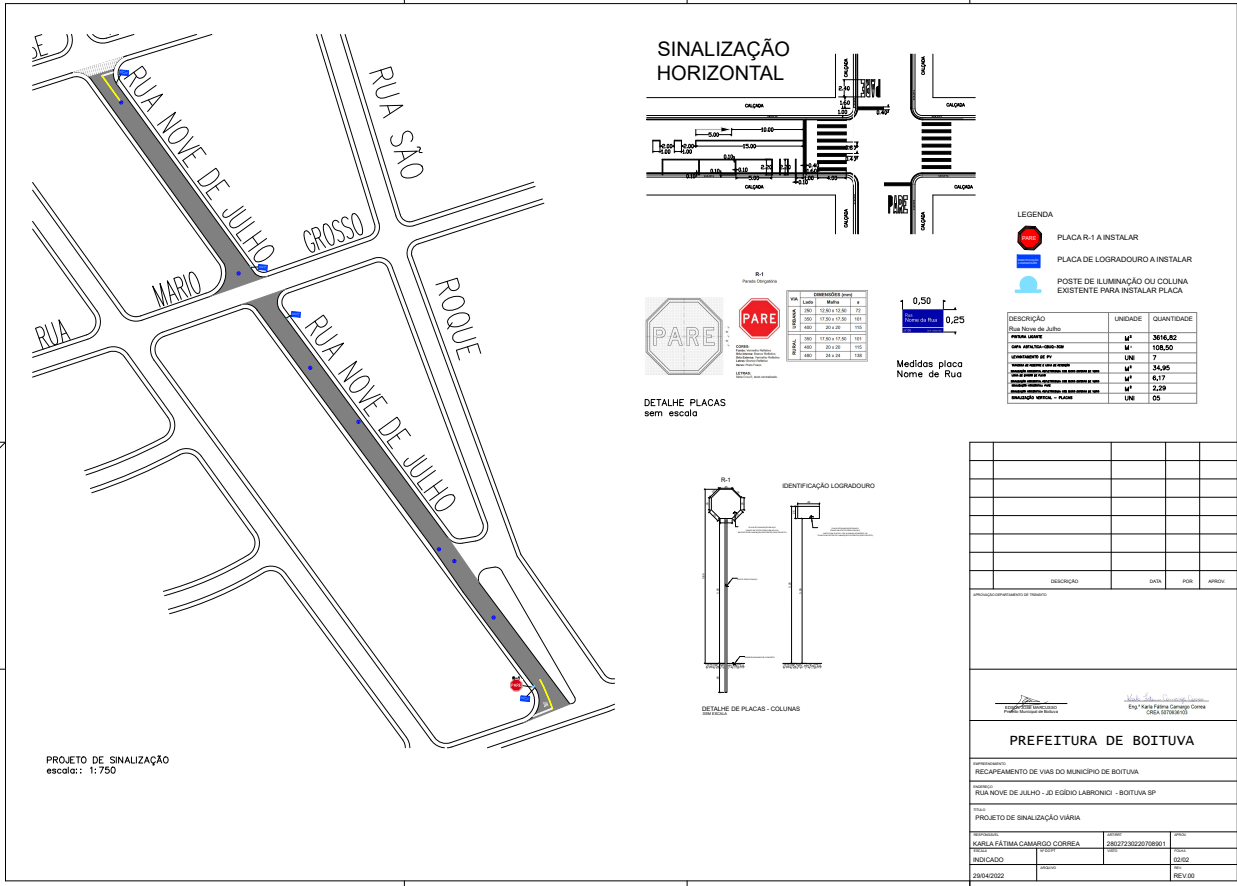

Assinado com senha por: EDSON JOSE MARCUSSO - 09/05/2022 às 11:27:04
 Documento N°: 039789A1190142 - consulta é autenticada em:
<https://demandas.spsempapel.sp.gov.br/demandas/documento/039789A1190142>



SDRCAP2022065094DM