LEGENDA:

- PLACAS EXISTENTES (PRETO E BRANCO)
- PLACAS À ACRESCENTAR (COLORIDAS)
- LOCAL DE PLACAS/COLUNAS
- LOCAL DE REDUTOR DE VELOCIDADE (Lombada)
- LOCAL DE DEPRESSÃO (Sarjetão)
- SENTIDO DE CIRCULAÇÃO DA VIA
- SINALIZAÇÃO DE SOLO EXISTENTE
- SINALIZAÇÃO DE SOLO À EXECUTAR
- SINALIZAÇÃO DE SOLO À EXECUTAR
- PLACA DE IDENTIFICAÇÃO DE RUA

OBSERVAÇÕES

- INDEPENDENTE DE SEU TIPO, FORMATO OU DIMENSÃO, TODAS AS PLACAS DEVEM SER POSICIONADAS VERTICALMENTE, FORMANDO ÂNGULO DE 93° A 95° COM O SENTIDO DE FLUXO DE VEÍCULOS.

- TODAS AS PLACAS DEVERÃO SER CONFECCIONADAS EM CHAPA DE AÇO GALVANIZADO E MENSAGEM EM PELÍCULA RETROREFLETIVA.

- NA SUA IMPLANTAÇÃO, TANTO A SINALIZAÇÃO VERTICAL, QUANTO A SINALIZAÇÃO HORIZONTAL, DEVERÃO SEGUIR INTEGRALMENTE AS RECOMENDAÇÕES DE PROJETO E MEMORIAIS, BEM COMO MANUAIS DE SINALIZAÇÃO DO DENATRAN.

- ESPECIAL ATENÇÃO À VISIBILIDADE E LEGIBILIDADE DE PLACAS, EFETUANDO A PODA E CORTE DE ÁRVORES PREJUDICIAIS.

- NA IMPLANTAÇÃO DE COLUNAS, CUIDADOS ESPECIAIS DEVEM SER SER TOMADOS COM RELAÇÃO AO ACESSO DE VEÍCULOS AOS LOTES LINDEIROS, LOCAIS DE LIXEIRAS, TUBULAÇÕES DE ÁGUAS PLUVIAIS E ACESSOS SOCIAIS DE LOTES, OPTANDO-SE SEMPRE POR ALOCAR AS AS COLUNAS NAS LINHAS DE DIVISA ENTRE LOTES.

- TENDO EM VISTA TRATAR-SE DE SERVIÇOS DE RECAPEAMENTO, A SINALIZAÇÃO VERTICAL EXISTENTE PODERÁ SER MANTIDA, QUANDO EM BOM ESTADO DE CONSERVAÇÃO E DESDE QUE PREVISTA NESTE PROJETO EXECUTIVO.

- PARA QUE OS OBSTÁCULOS À MOBILIDADE SEJAM MINIMIZADOS, LOCAIS EM QUE NÃO HAJA PREJUÍZO À VISIBILIDADE, À LEGIBILIDADE E À LEGALIDADE, AS PLACAS PODERÃO SER FIXADAS EM POSTES DA CONCESSIONÁRIA DE ENERGIA LOCAL.

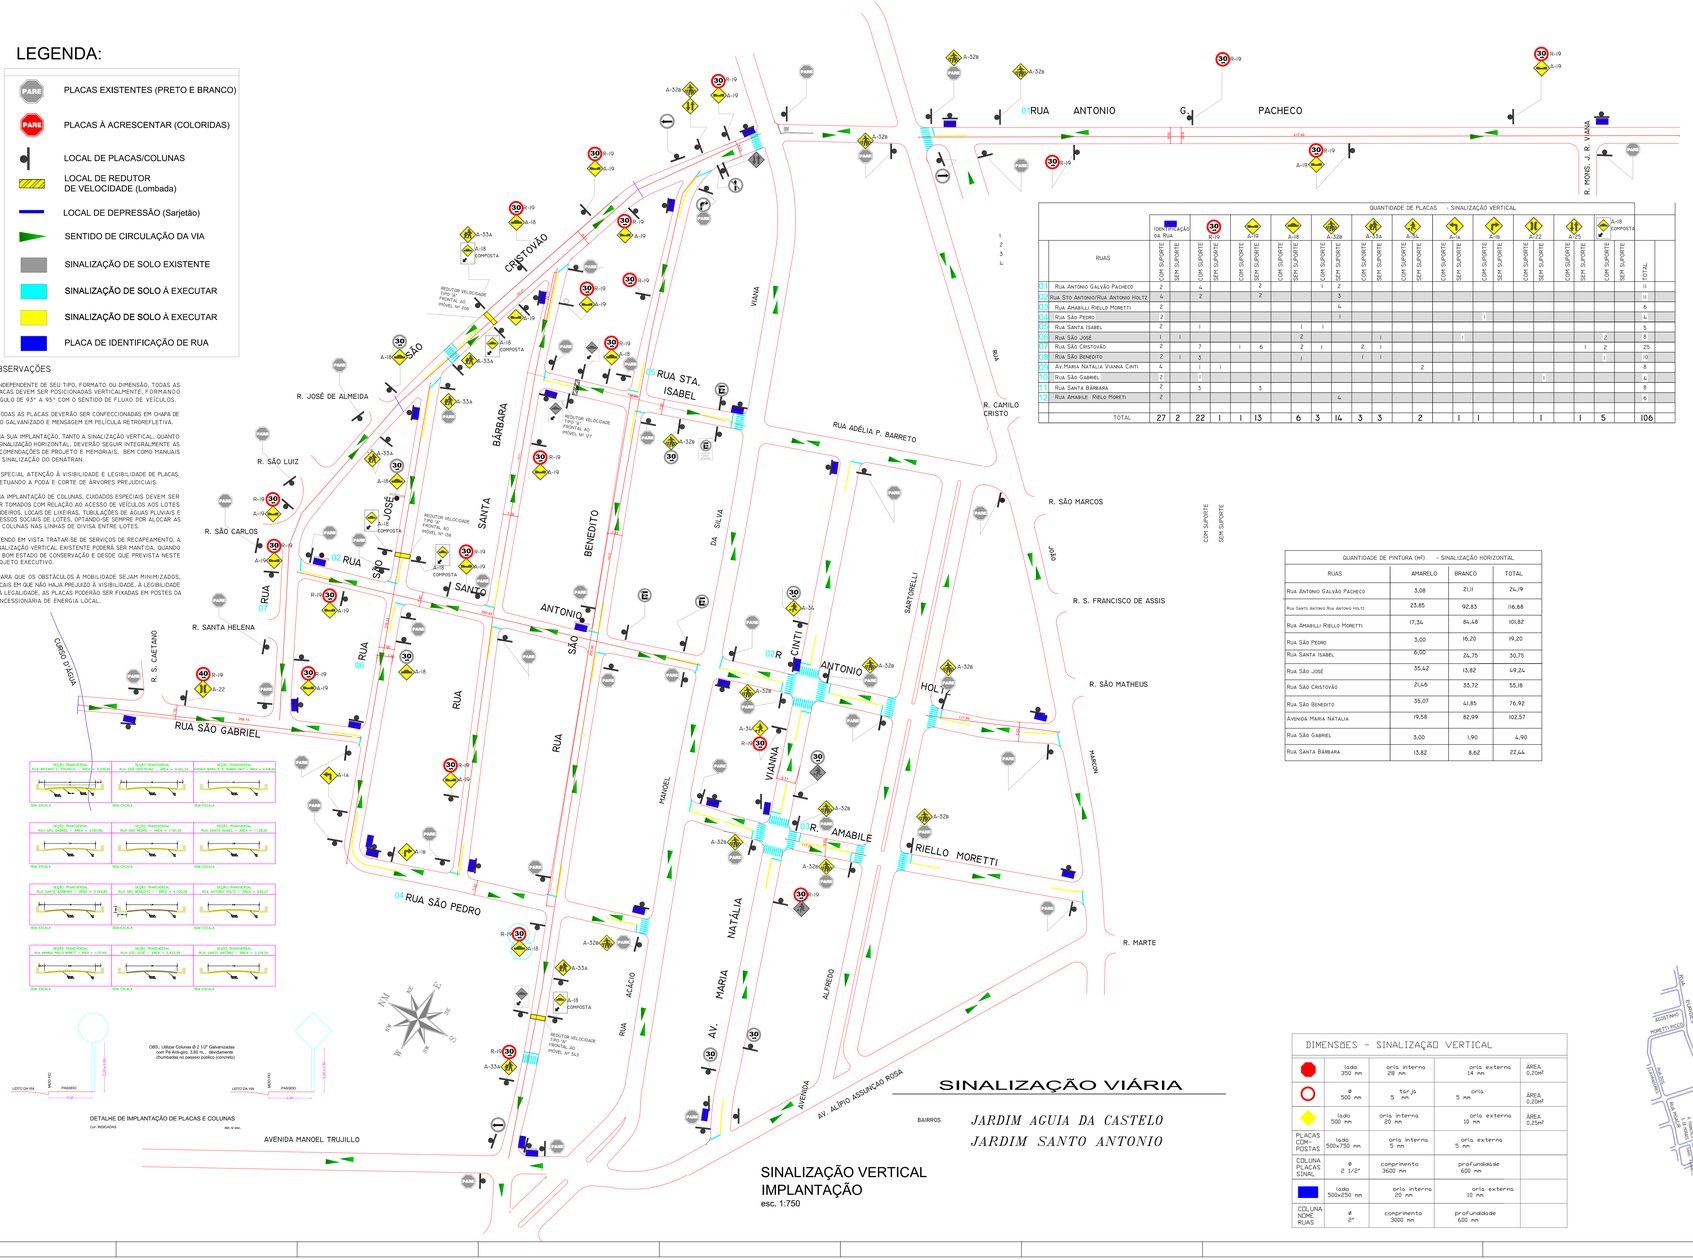

	RUAS	IDENTIFICAÇÃO DA RUA	A-18		A-19		A-18		A-32a		A-33a		A-7a		A-1a		A-18		A-22		A-25		A-18 COMPOSTA		TOTAL
			COM SUPORTE	SEM SUPORTE	COM SUPORTE	SEM SUPORTE	COM SUPORTE	SEM SUPORTE	COM SUPORTE	SEM SUPORTE	COM SUPORTE	SEM SUPORTE	COM SUPORTE	SEM SUPORTE	COM SUPORTE	SEM SUPORTE	COM SUPORTE	SEM SUPORTE	COM SUPORTE	SEM SUPORTE	COM SUPORTE	SEM SUPORTE	COM SUPORTE	SEM SUPORTE	
01	Rua Antonio Galvão Pacheco		2		4		2		1	2															11
02	Rua Sto Antonio/Rua Antonio Holtz		4		2			2		3															11
03	Rua Amabili Riello Moretti		2							4															6
04	Rua São Pedro		2							1							1								4
05	Rua Santa Isabel		2		1				1	1															5
06	Rua São José		1	1					2			1				1								2	8
07	Rua São Cristovão		2		7		1	6	2	1	2	1										1	2		25
08	Rua São Benedito		2	1	3				1		1	1											1		10
09	Av.Maria Natalia Vianna Cinti		4		1	1								2											8
10	Rua São Gabriel		2		1														1						4
11	Rua Santa Bárbara		2		3			3																	8
12	Rua Amabile Riello Moretti		2							4															6
	TOTAL		27	2	22	1	1	13	6	3	14	3	3		2		1	1		1		1	5		106

QUANTIDADE DE PLACAS - SINALIZAÇÃO VERTICAL

RUAS	AMARELO	BRANCO	TOTAL
Rua Antonio Galvão Pacheco	3,08	21,11	24,19
Rua Santo Antonio Rua Antonio Holtz	23,85	92,83	116,68
Rua Amabili Riello Moretti	17,34	84,48	101,82
Rua São Pedro	3,00	16,20	19,20
Rua Santa Isabel	6,00	24,75	30,75
Rua São José	35,42	13,82	49,24
Rua São Cristovão	21,46	33,72	55,18
Rua São Benedito	35,07	41,85	76,92
Avenida Maria Natalia	19,58	82,99	102,57
Rua São Gabriel	3,00	1,90	4,90
Rua Santa Bárbara	13,82	8,62	22,44

QUANTIDADE DE PINTURA (m²) - SINALIZAÇÃO HORIZONTAL

DIMENSÕES - SINALIZAÇÃO VERTICAL				
	lado 350 mm	aria interna 28 mm	aria externa 14 mm	ÁREA 0,20m²
	ø 500 mm	tarja 5 mm	aria 5 mm	ÁREA 0,20m²
	lado 500 mm	aria interna 20 mm	aria externa 10 mm	ÁREA 0,25m²
PLACAS COM-POSTAS	lado 500x750 mm	aria interna 5 mm	aria externa 5 mm	
COLUNA PLACAS SINAL	ø 2 1/2"	comprimento 3600 mm	profundidade 600 mm	
	lado 500x250 mm	aria interna 20 mm	aria externa 10 mm	
COLUNA NOME RUAS	ø 2"	comprimento 3000 mm	profundidade 600 mm	

SINALIZAÇÃO VIÁRIA

BAIRROS *JARDIM AGUIA DA CASTELO*
JARDIM SANTO ANTONIO

SINALIZAÇÃO VERTICAL
IMPLANTAÇÃO
esc. 1:750

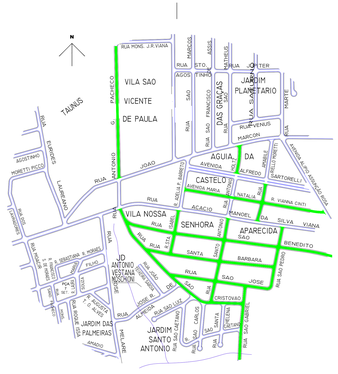
VILA SÃO VICENTE DE PAULA
JARDIM PLANETÁRIO
AGUIA DA CASTELO
VILA NOSSA SENHORA APARECIDA
JD. ANTONIO VESTANO MOURÃO
JARDIM DAS PALMEIRAS
JARDIM SANTO ANTONIO
TAUNÁS
PACHECO
RUA MONS. J.R.VIANA
RUA SÃO FRANCISCO
RUA SÃO BENEDITO
RUA SANTA BÁRBARA
RUA SÃO JOSÉ
RUA SÃO CRISTOVÃO
RUA SÃO GABRIEL
RUA ANTONIO
RUA ACÁCIO
RUA MANOEL
RUA DA SILVA
RUA VIANNA
RUA NATÁLIA
RUA ALFREDO
RUA SARTORELLI
RUA ANTONIO HOLTZ
RUA ANTONIO GALVÃO PACHECO
RUA SÃO PEDRO
RUA SÃO GABRIEL
RUA ELIEZER
RUA GUSTAVO
RUA HORACIO
RUA ANTONIO RIELLO MORETTI
RUA AMABILE R. MORETTI
RUA ANTONIO CINTI
RUA ADÉLIA P. BARRETO
RUA CAMILO CRISTO
RUA SÃO MARCOS
RUA SÃO MATHEUS
RUA MARCOS
RUA SÃO JOÃO
RUA SÃO CARLOS
RUA SÃO LUIZ
RUA SÃO CAETANO
RUA SÃO JOSÉ DE ALMEIDA
