
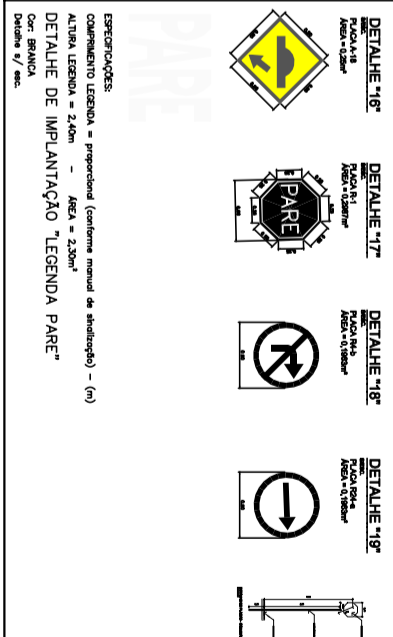
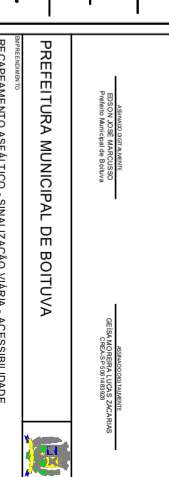
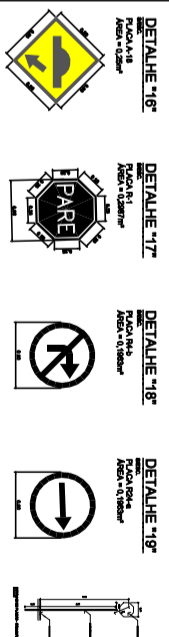
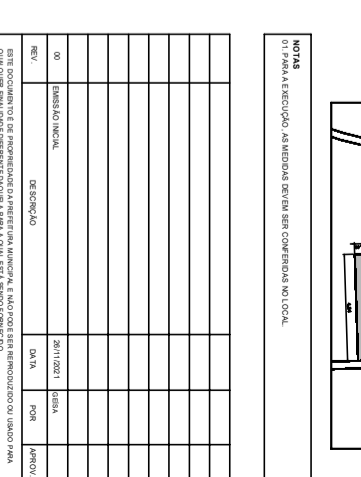
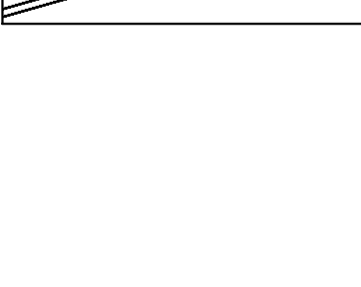
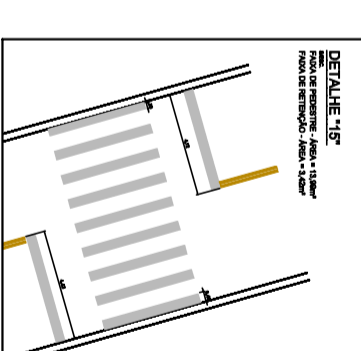
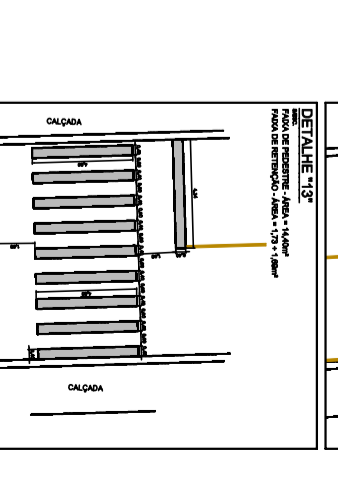
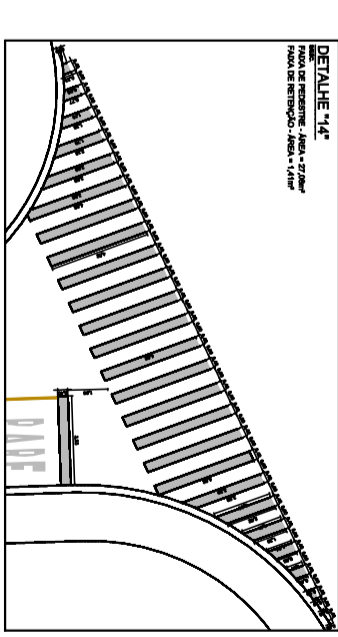
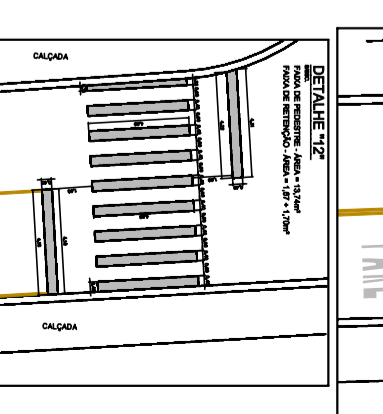
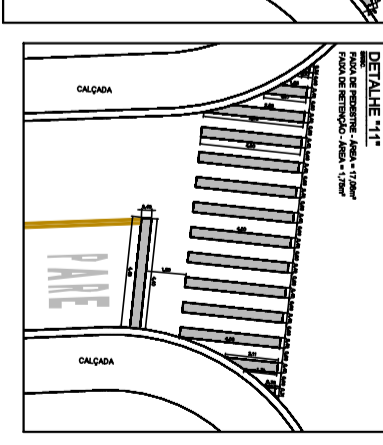
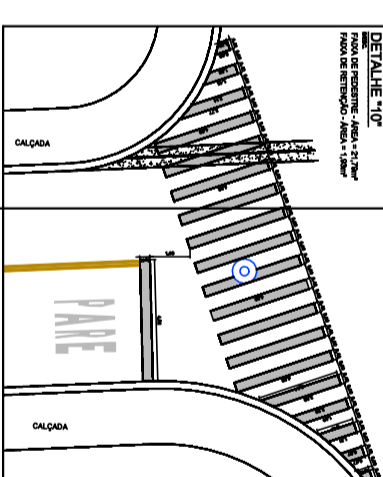
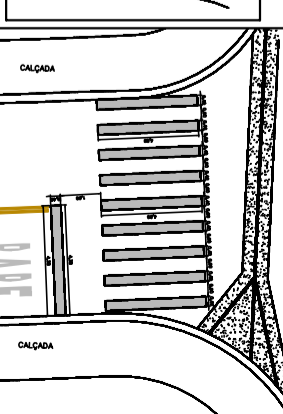
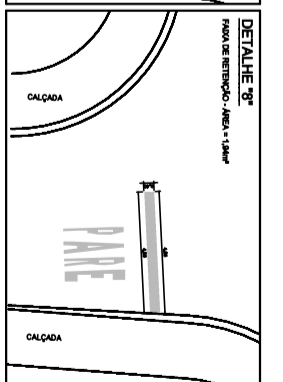
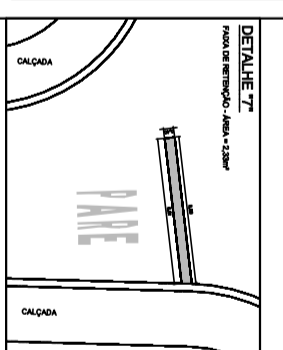
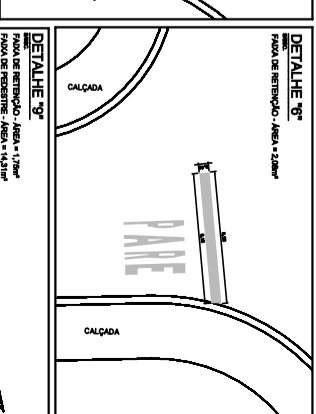
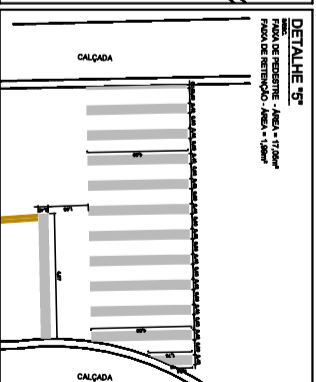
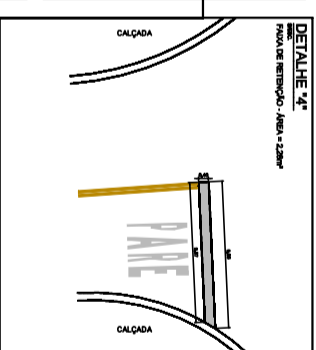
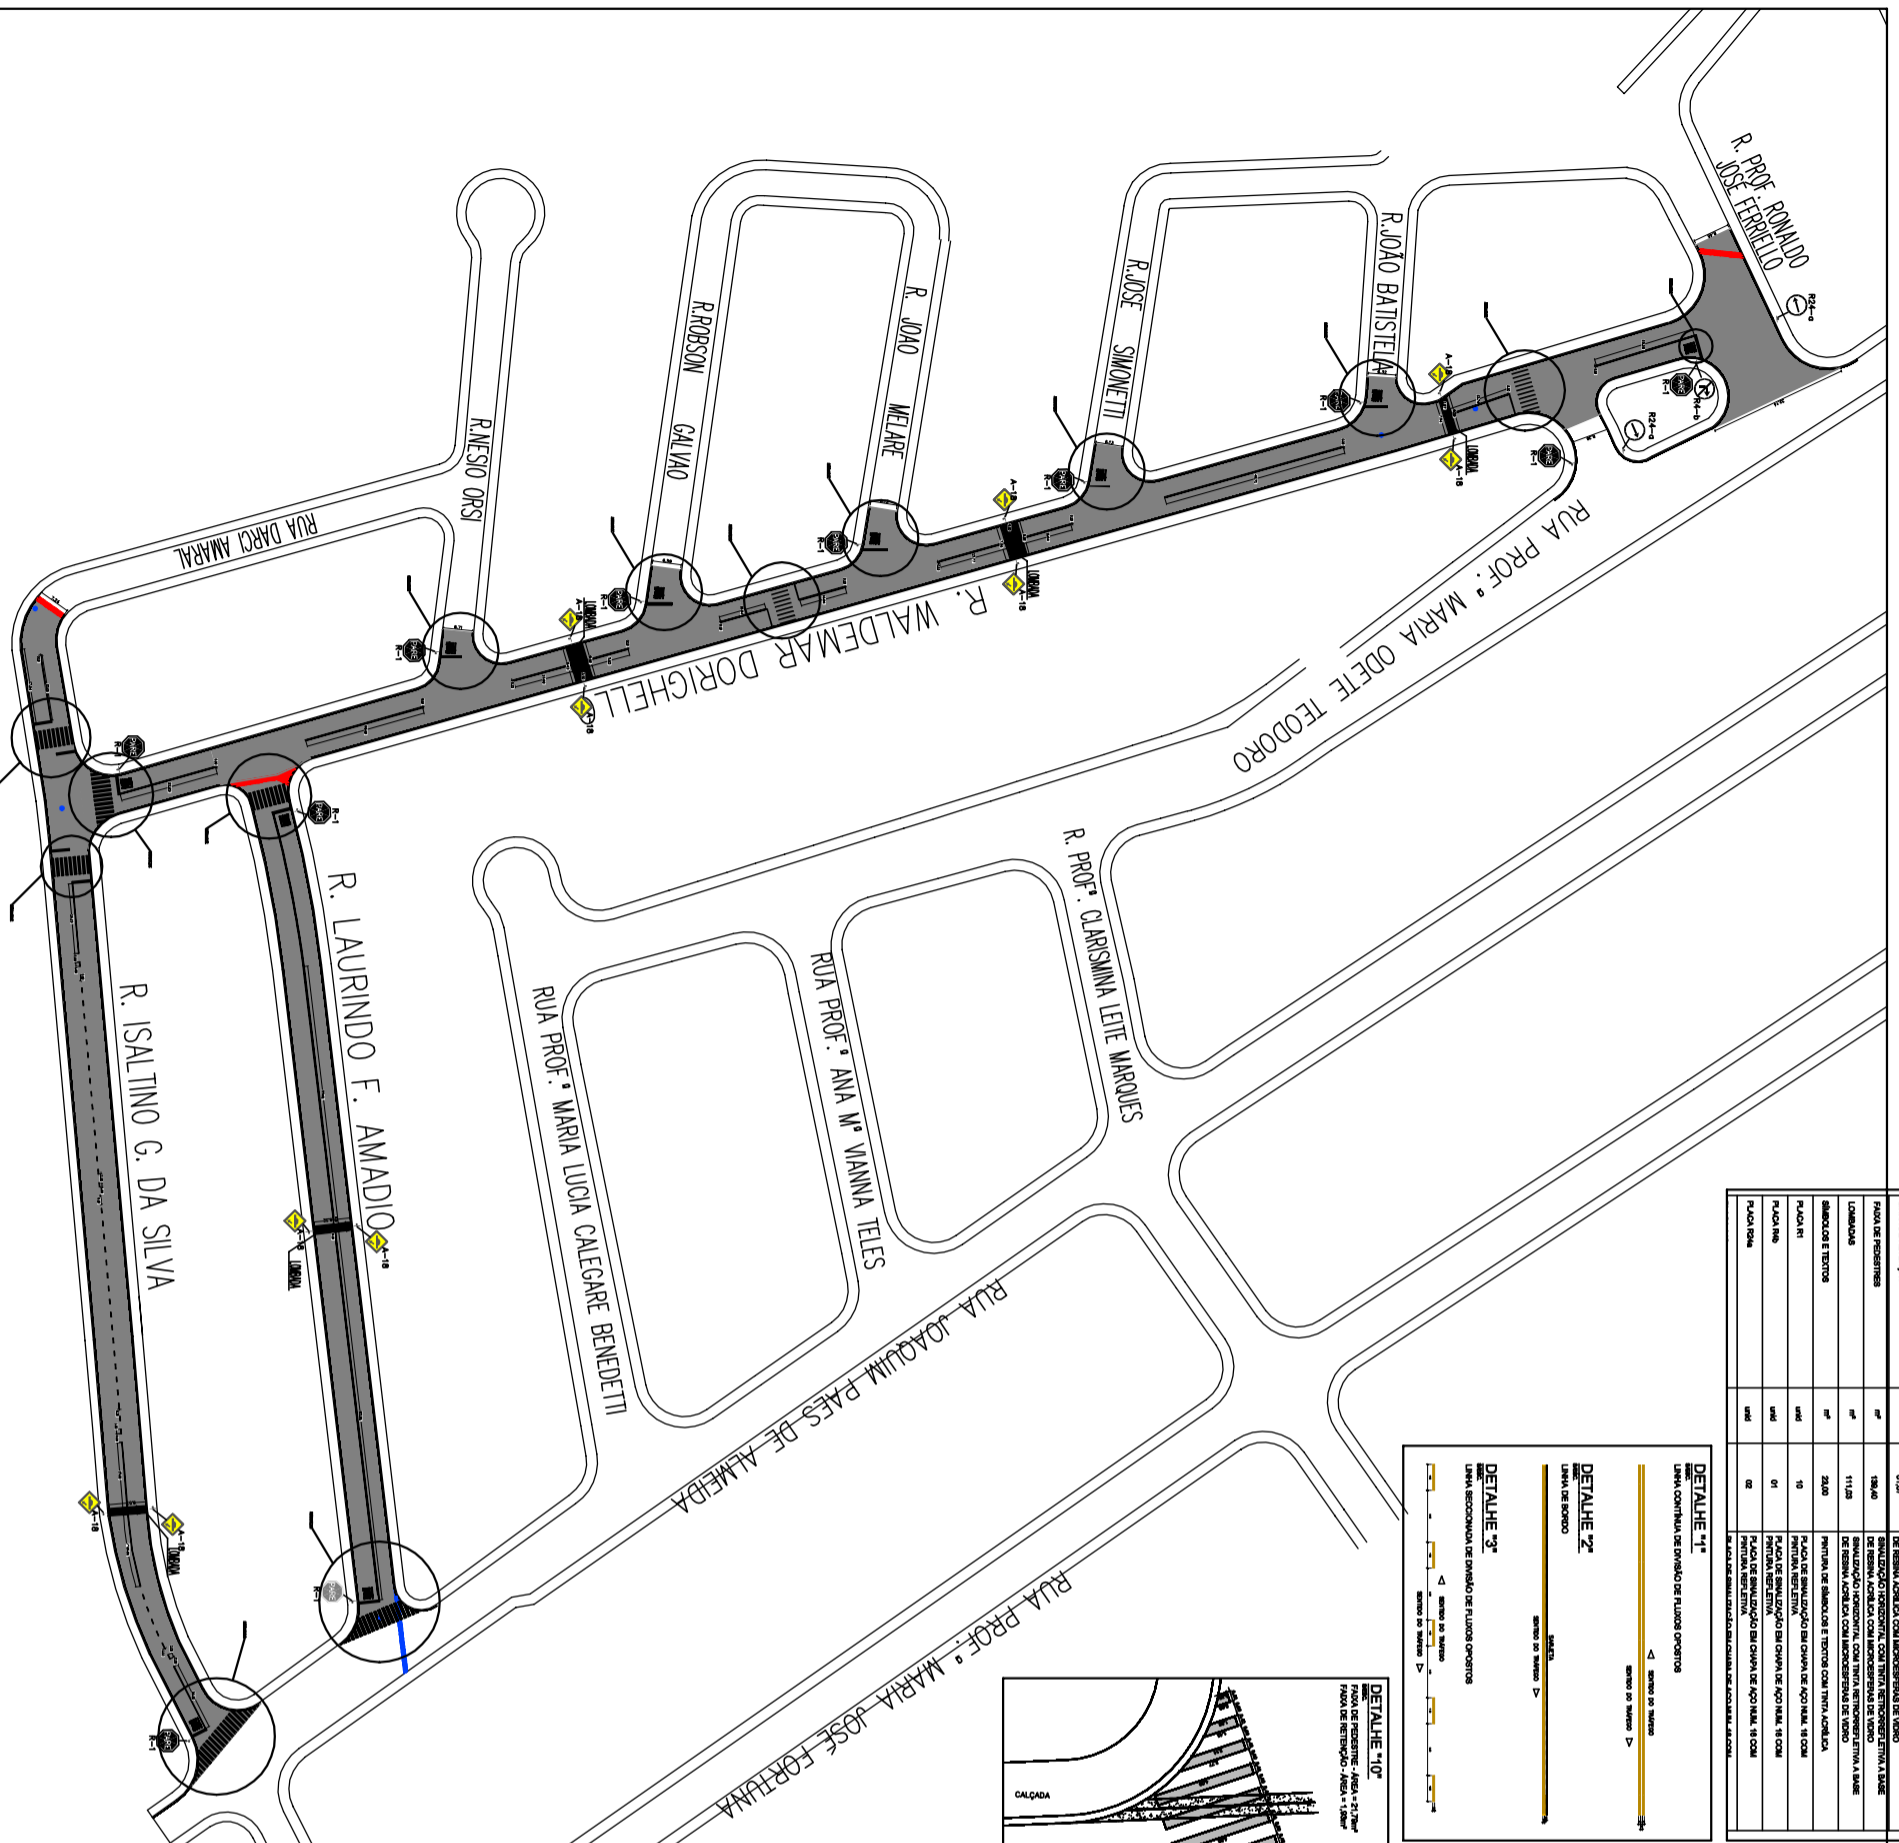


QUADRO DE QUANTITATIVOS - SIMULAZÃO HORIZONTAL E VERTICAL			
ITEM	UNIDADE	QUANTIDADE	DESCRIÇÃO
UNHA DE BORDO E SIMPLER CONTÍNUA	m ²	843,8	SIMULAZÃO HORIZONTAL, COM TINTA REFLETIVIDADE EM BRANCO
UNHA DE RETENÇÃO	m ²	31,87	DE RESINA ACETAL COM LACONSPERSÃO DE VERMELHO
PLACA DE RESISTÊNCIA	m ²	154,00	SIMULAZÃO HORIZONTAL, COM TINTA REFLETIVIDADE EM BRANCO
COMBODAS	m ²	111,00	DE RESINA ACETAL COM LACONSPERSÃO DE VERMELHO
SIMULAZÃO E TEXTOS	m ²	24,00	PINTURA DE SIMULAZÃO E TEXTOS COM TINTA ACETAL
PLACA M1	m ²	10	PLACA DE SIMULAZÃO EM CANTO DE AÇO INOX, 10 COM
PLACA M2	m ²	01	PLACA DE SIMULAZÃO EM CANTO DE AÇO INOX, 10 COM
PLACA M3	m ²	02	PLACA DE SIMULAZÃO EM CANTO DE AÇO INOX, 10 COM

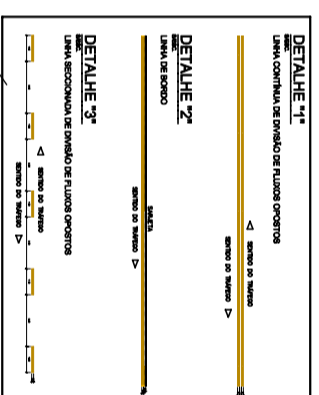

ESPECIFICAÇÕES:
 COMPARTIMENTO LEGENDA = proporcional (conforme manual de sinalização) - (n)
 ALTURA LEGENDA = 2,40m - ÁREA = 2,20m²
 DETALHE DE IMPLANTAÇÃO "LEGENDA PARE"
 ORÇ. BRANCO
 Data: 07/08/2021

RUA ISALTINO G. DA SILVA, R. LAURINDO F. AMADIO E RUA WALDEMAR DORIGHELLO - BOTUVA /SP
 ESCALA 1:500

NOTAS:
 01) PARA A EXECUÇÃO, AS MEDIDAS DEVEM SER CONSERVADAS NO LOCAL.

PROPOSTA: 02

PROJETO: 02/04

DATA: 08/12/2021

