


LEGENDA / NOTAS

TABELA DE ACABAMENTOS	
PISO	
P1	PISO CERÂMICO ANTIDERRAPANTE PEI 4 – 60x60cm – cor: gelo
P2	CIMENTADO DESEMPENADO
P3	GRANILITE
P4	BLOCO INTERTRAVADO DE CONCRETO
P5	LAJE ARMADA EM CONCRETO COM REGULARIZAÇÃO
IMPERMEABILIZAÇÃO (ver projeto conforme MD)	
I1	ARGAMASSA POLIMÉRICA
I2	ARGAMASSA COM ADITIVO HIDROFUGANTE
I3	ARGAMASSA À BASE DE EMULSÃO ASFÁLTICA, MODIFICADA COM ELASTOMÉRIOS
I4	ARGAMASSA COM MANTA ASFÁLTICA MODIFICADA COM POLÍMEROS – E=4mm
REVESTIMENTO/PAREDES	
R1	EMBOÇO EM ARGAMASSA SOBRE BLOCO CERÂMICO E=15mm
R2	CHAPISCO E EMBOÇO E=15mm
R3	CHAPISCO E EMBOÇO E=20xex25mm
R4	ALVENARIA APARENTE
R5	GESSO E=5mm
ACABAMENTO/PAREDES	
A1	MASSA CORRIDA
A2	AZULEJO sobre argamassa de assentamento – min 20x40cm – cor: branco – h= 1,40
A3	AZULEJO sobre argamassa de assentamento – min 20x20cm – FAIXA h>30cm – cor: clara (branco, bege, gelo, areia)
A4	PINTURA LATEX PVA – CLASSE “STANDARD” – cor: branco ou conforme cromático, 2 demãos, sobre fundo selador
A5	PINTURA LATEX ACRILICA – CLASSE “PREMIUM” – cor: concreto, 2 demãos, sobre fundo selador
A6	PINTURA ESMALTE FOSCO – cor: preto, 2 demãos, sobre fundo selador
A7	PINTURA VERNIZ ACRILICO OU SILICONE LÍQUIDO
A8	PINTURA LATEX ACRILICA – CLASSE “PREMIUM” – cor: branco, 2 demãos, sobre fundo selador
FORRO / TETO	
F1	FORRO EM GESSO COM PINTURA LATEX PVA
F2	FORRO EM GESSO COM PINTURA LATEX INTERNA ANTIMOFO
F3	PINTURA LATEX PVA SOBRE LAJE DE CONCRETO C/ REVEST. ARGAM. e=8mm
F4	PINTURA ANTIMOFO
RODAPÉ	
D1	RODAPÉ CERÂMICO H=7cm
D2	RODAPÉ EM GRANILITE H=10cm

REVISÕES (DISCRIMINAÇÃO)	Nº	DATA	RUBRICA

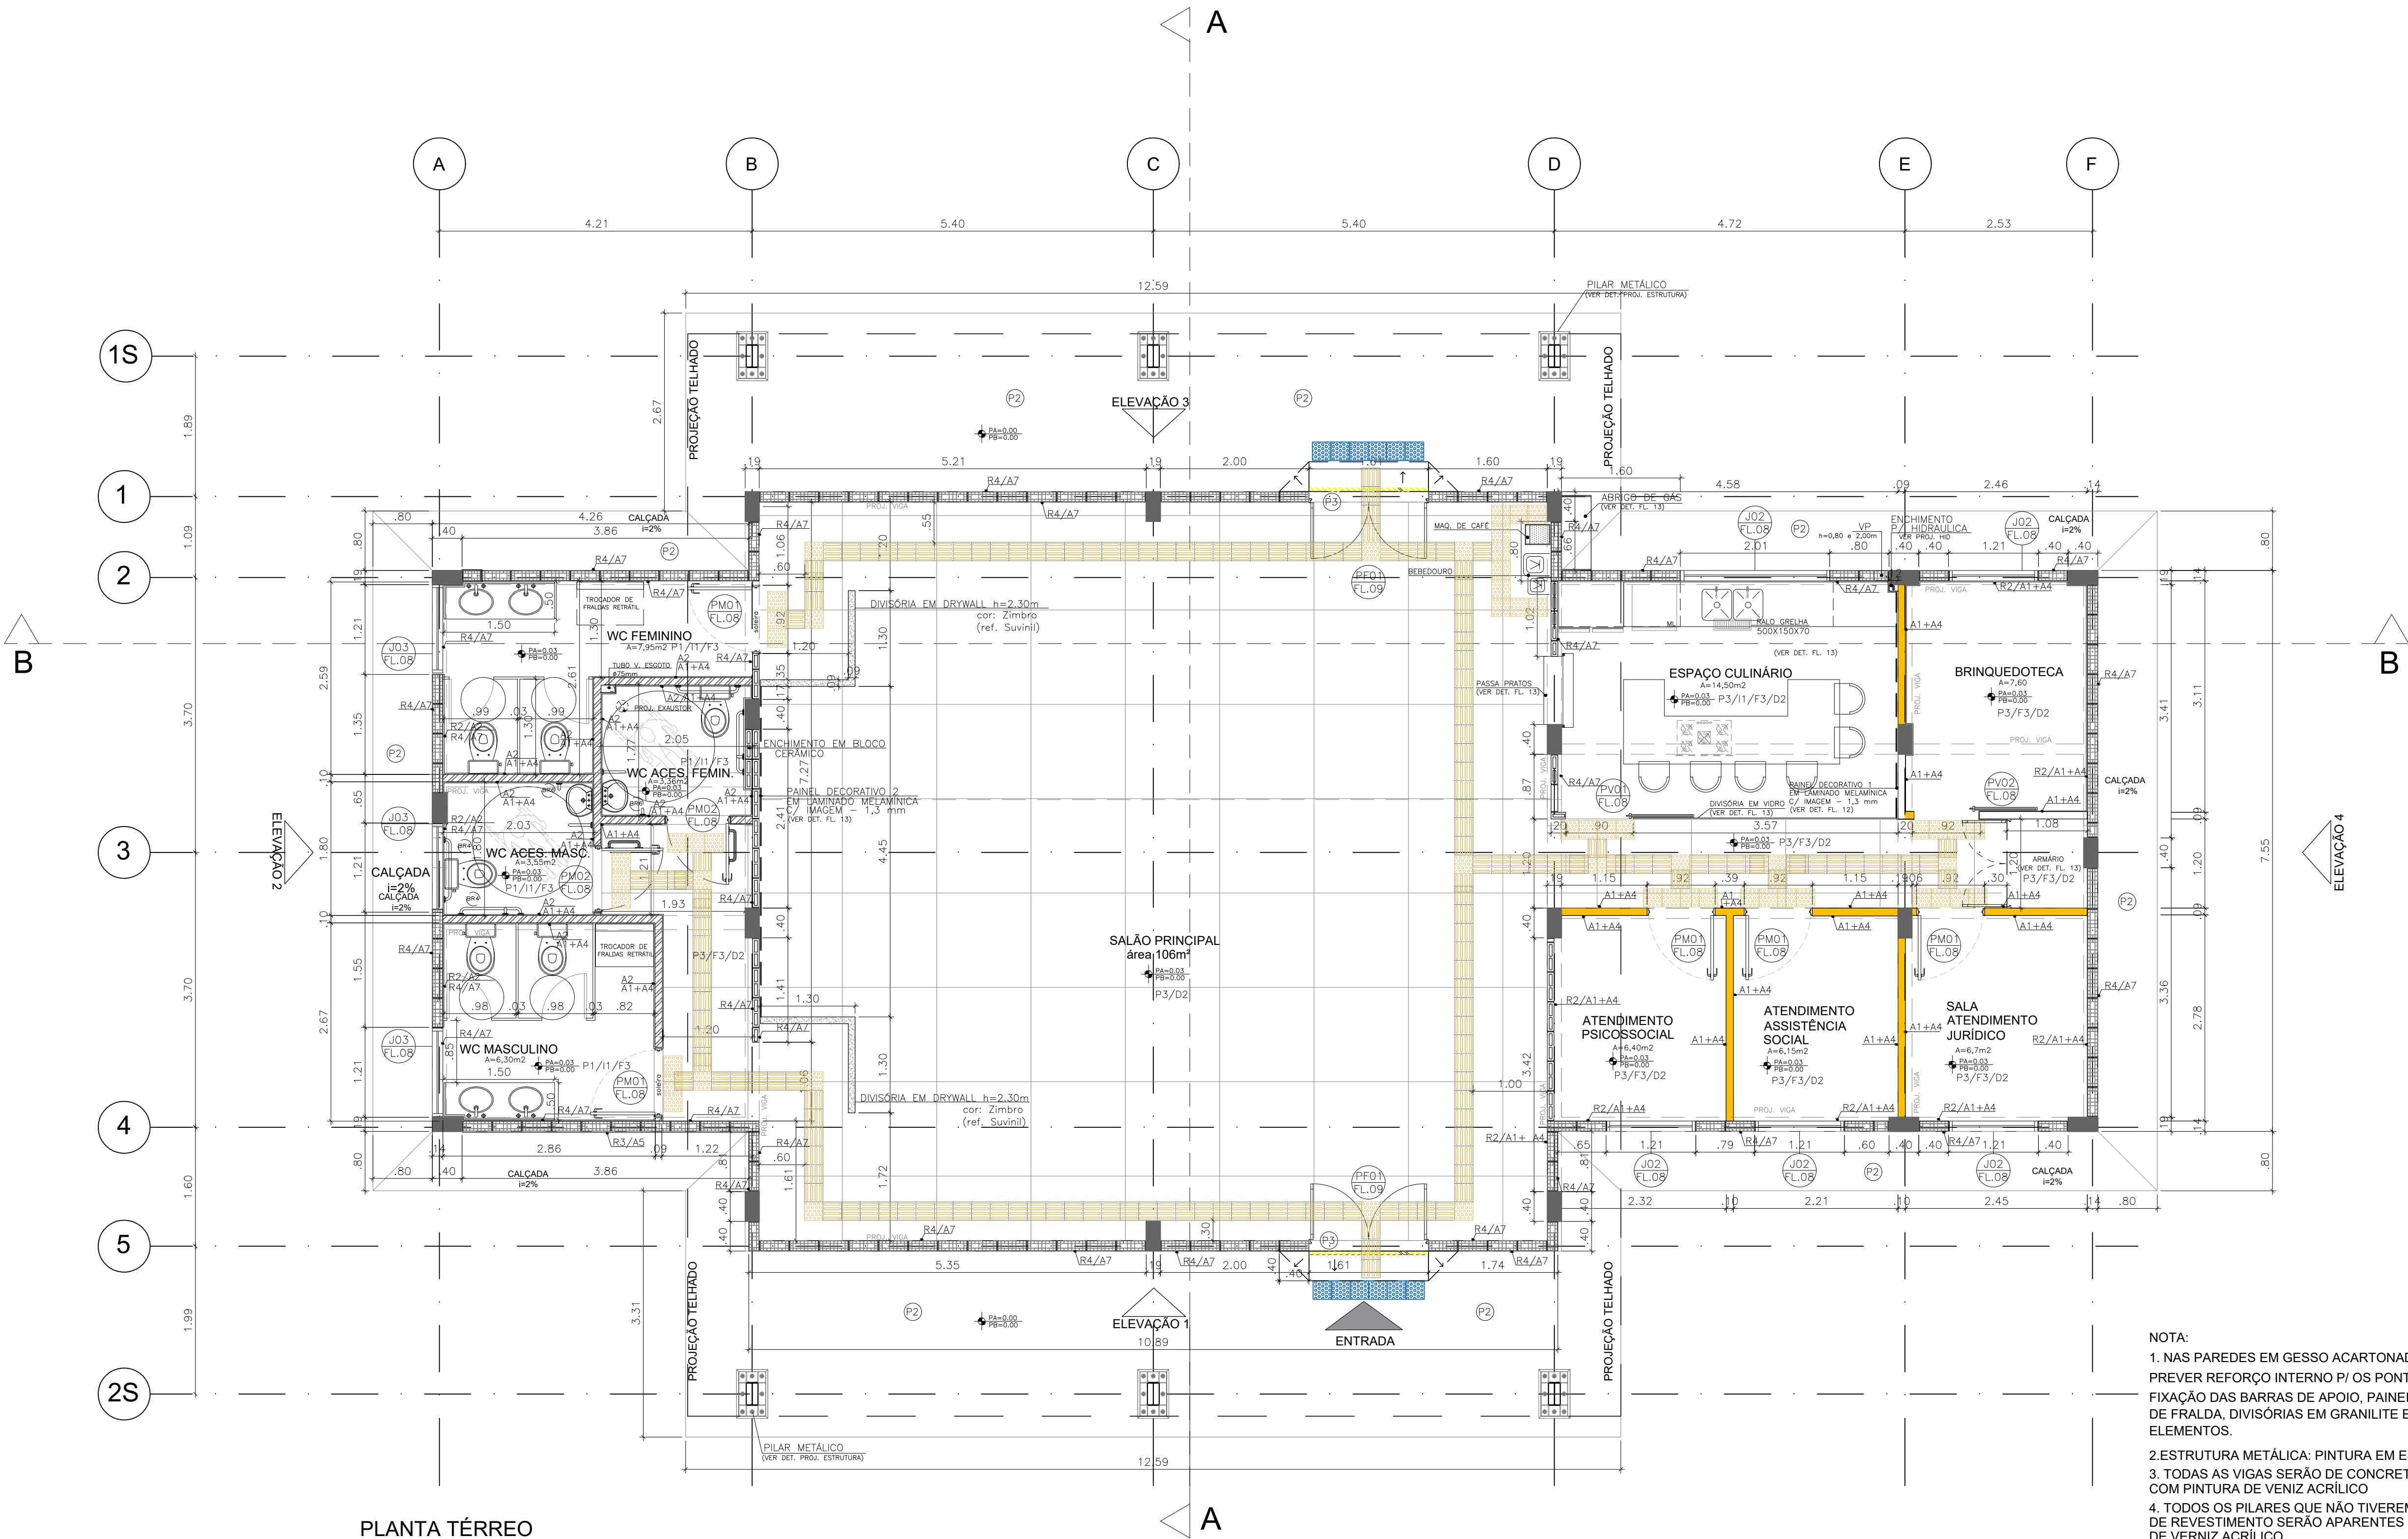

PLANTA TÉRREO
ESC.: 1:50
ÁREA: 257,42m²

- NOTA:
- NAS PAREDES EM GESSO ACARTONADO (DRYWALL) PREVER REFORÇO INTERNO P/ OS PONTOS DE FIXAÇÃO DAS BARRAS DE APOIO, PAINÉIS, TROCADOR DE FRALDA, DIVISÓRIAS EM GRANILITE E OUTROS ELEMENTOS.
 - ESTRUTURA METÁLICA: PINTURA EM ESMALTE
 - TODAS AS VIGAS SERÃO DE CONCRETO APARENTE COM PINTURA DE VENIZ ACRILICO
 - TODOS OS PILARES QUE NÃO TIVEREM INDICAÇÃO DE REVESTIMENTO SERÃO APARENTES COM PINTURA DE VERNIZ ACRILICO.
 - NAS PAREDES DOS PAINÉIS DECORATIVOS (SALÃO PRINCIPAL E ESPAÇO CULINÁRIO) NÃO UTILIZAR CAL.

- PISO PODOTÁTIL HIDRÁULICO – .25X.25 COR: AMARELO
- PISO PODOTÁTIL BORRACHA – .25X.25 COR: AMARELO
- BLOCO CERÂMICO EXTERNO
- BLOCO CERÂMICO INTERNO
- GESSO ACARTONADO DRYWALL – 95/70/600/1CH 12,5 – 1CH 12,5 – (ST)
- GESSO ACARTONADO DRYWALL – 95/70/600/1CH 12,5 – 1CH 12,5 – (ST) C/ LÃ MINERAL
- GESSO ACARTONADO DRYWALL – 95/70/600/1CH 12,5 – 1CH 12,5 – (RU)