


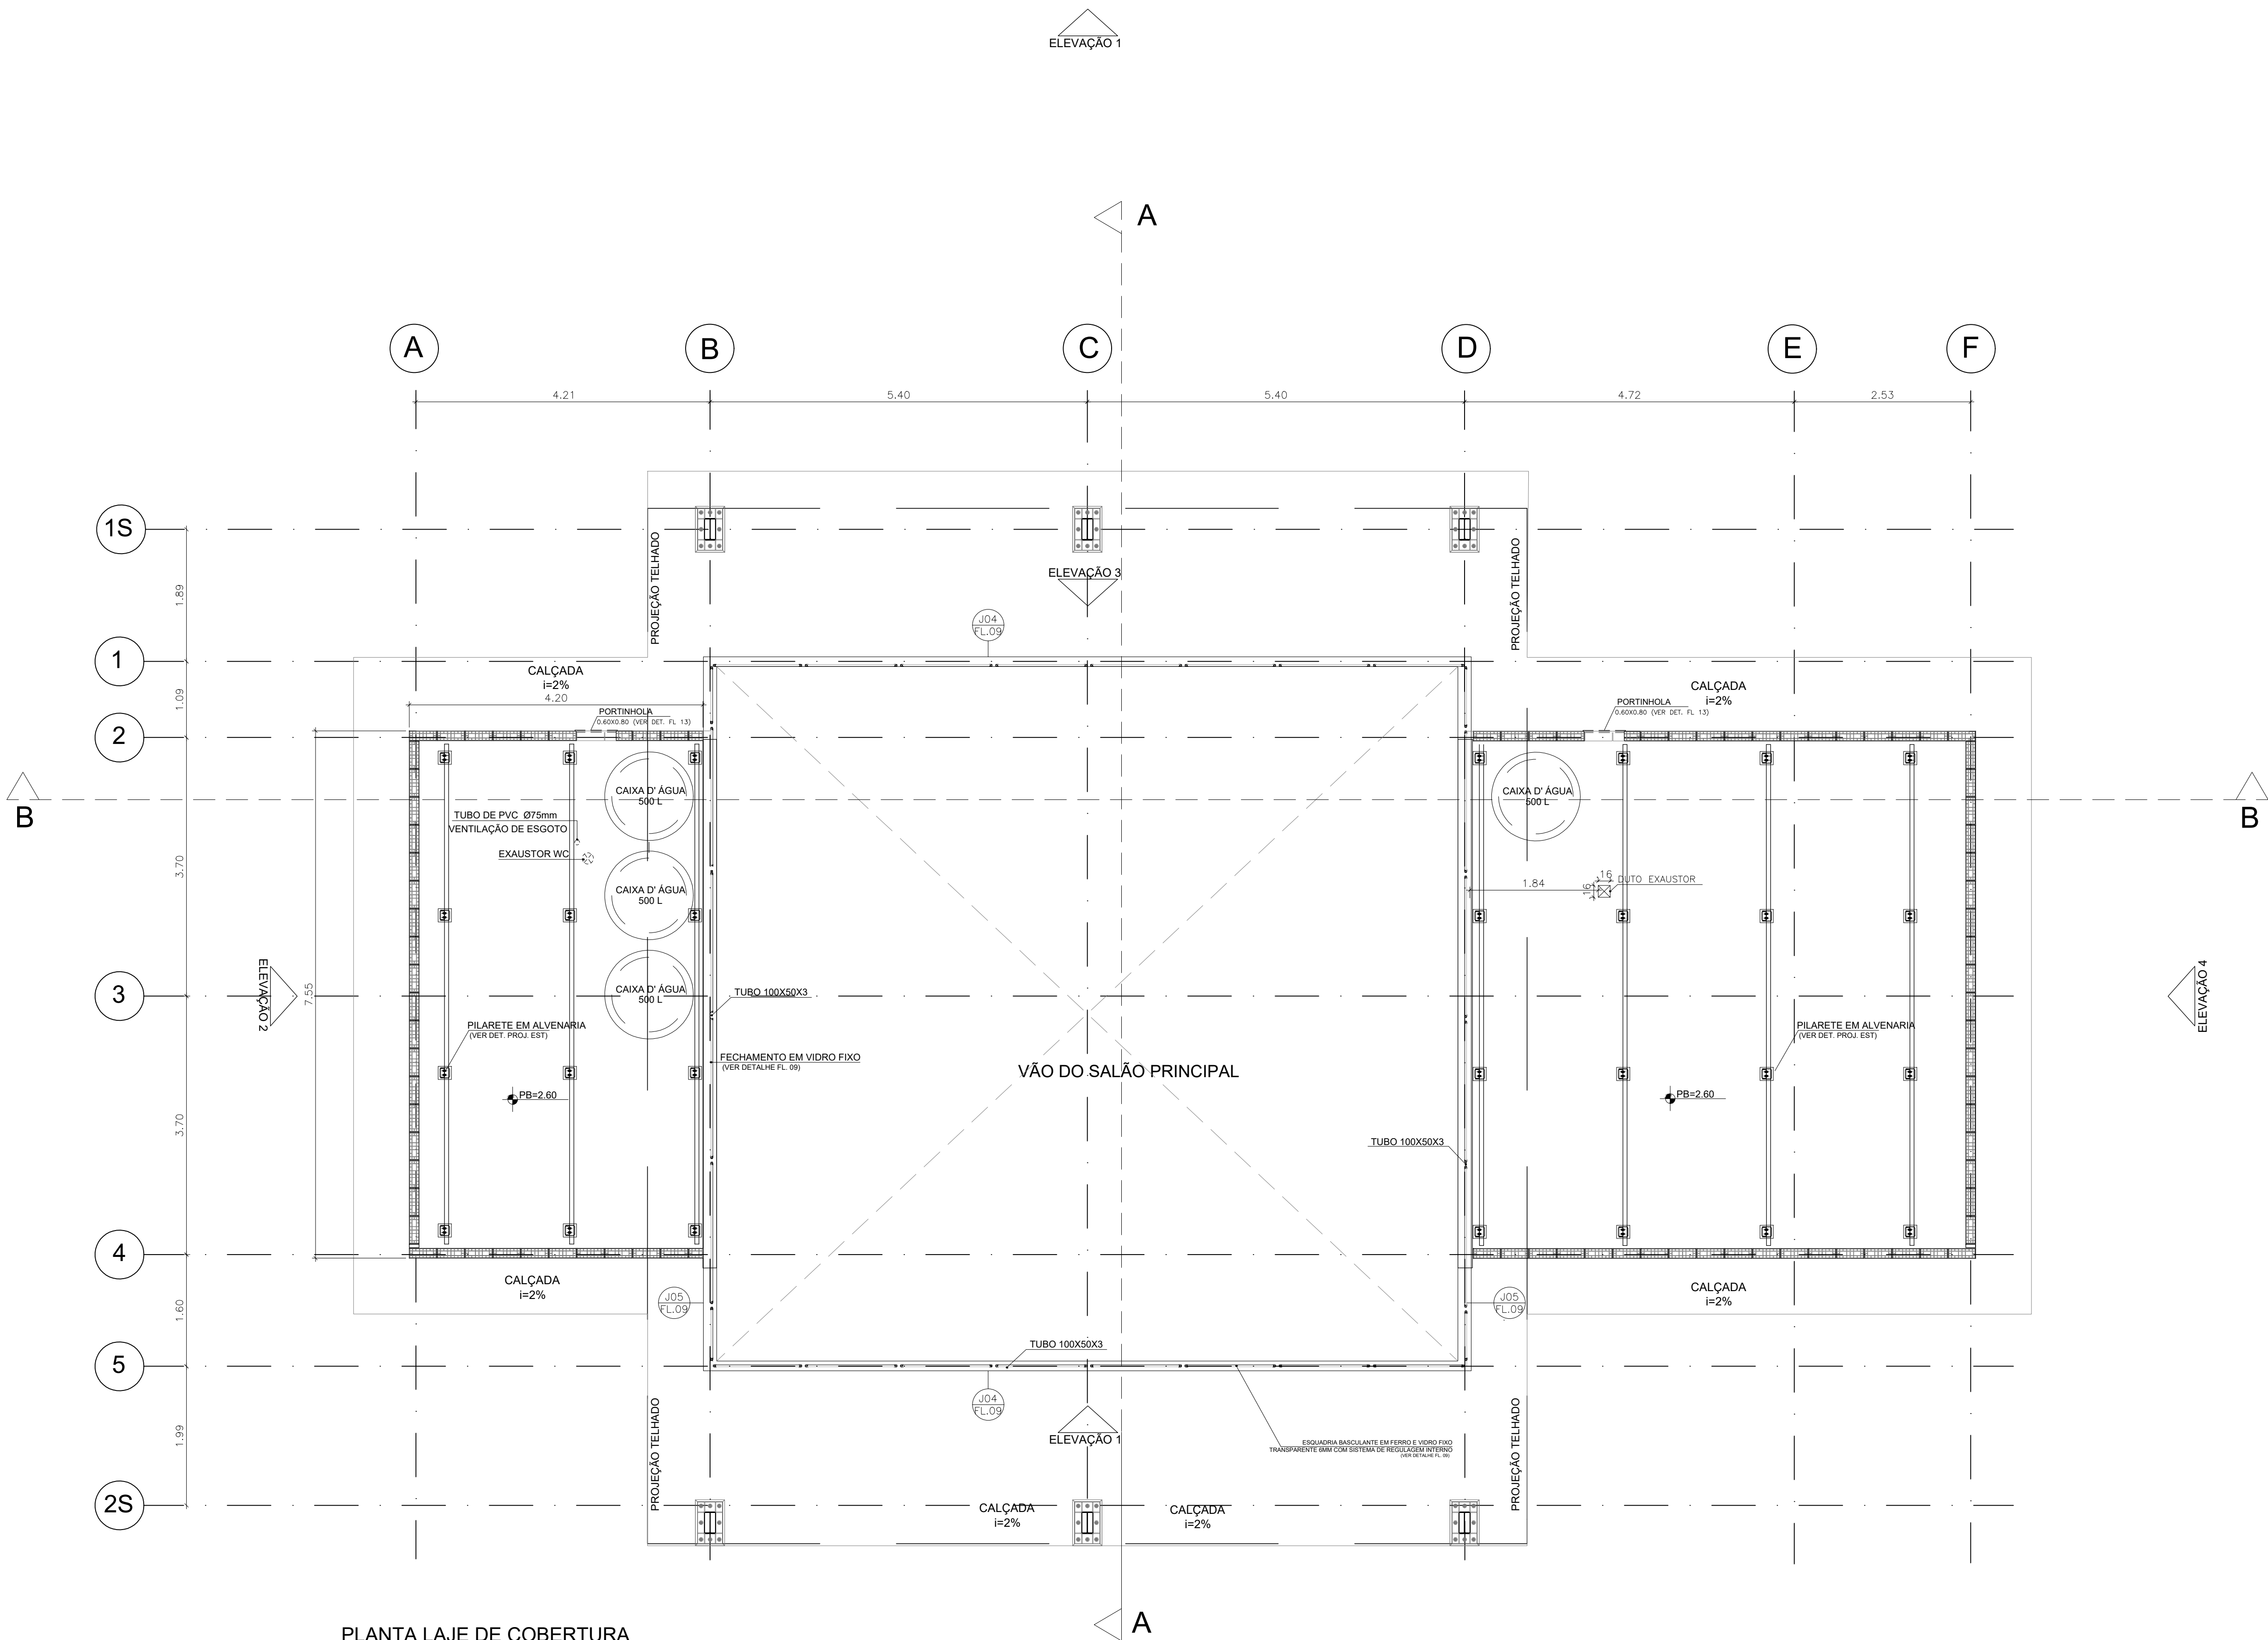

PLANTA LAJE DE COBERTURA
ESC.: 1:50

FONTE / DADOS DE BASE	
CASA DA JUVENTUDE	
CDHU	
ENG. FERNANDO AREVALILLO LLATA	SUPERINTENDENTE DE PROJETOS
ARQ*. ANA MARIA ANTUNES COELHO	GERENTE
ARQ. LUIZ GUSTAVO DELLA NOCE	LÍDER
ARQ. ALBERTO BUNDUKI	GESTOR
APOIO CDHU	
ARQ*. ANNIE BEATRIZ C. SILVEIRA	AUTOR

LEGENDA / NOTAS

REVISÕES (DISCRIMINAÇÃO)	Nº	DATA	RUBRICA

CDHU Companhia de Desenvolvimento Habitacional e Urbano

Rua Boa Vista,170 - São Paulo - Tel.2505.2000 - CNPJ 47.865.597/0001-09

CONTRATO
SECRETARIA DE DESENVOLVIMENTO REGIONAL

PROJETO
CASA DA MULHER

ENDEREÇO / MUNICÍPIO

DISCIPLINA
ARQUITETURA

ÁREA
ARQ

FOLHA
02/14

ASSUNTO
PLANTA LAJE DE COBERTURA

ESCALA GRÁFICA	ESCALA NOMINAL	DATA
	1:50	AGO/2021
ESPAÇO PARA APROVAÇÃO		

CÓDIGO CDHU EMPREENDIMENTO				Região	Município	Verificação	Etapa do Projeto
Projeto	0	0	0	6	6	P	E