


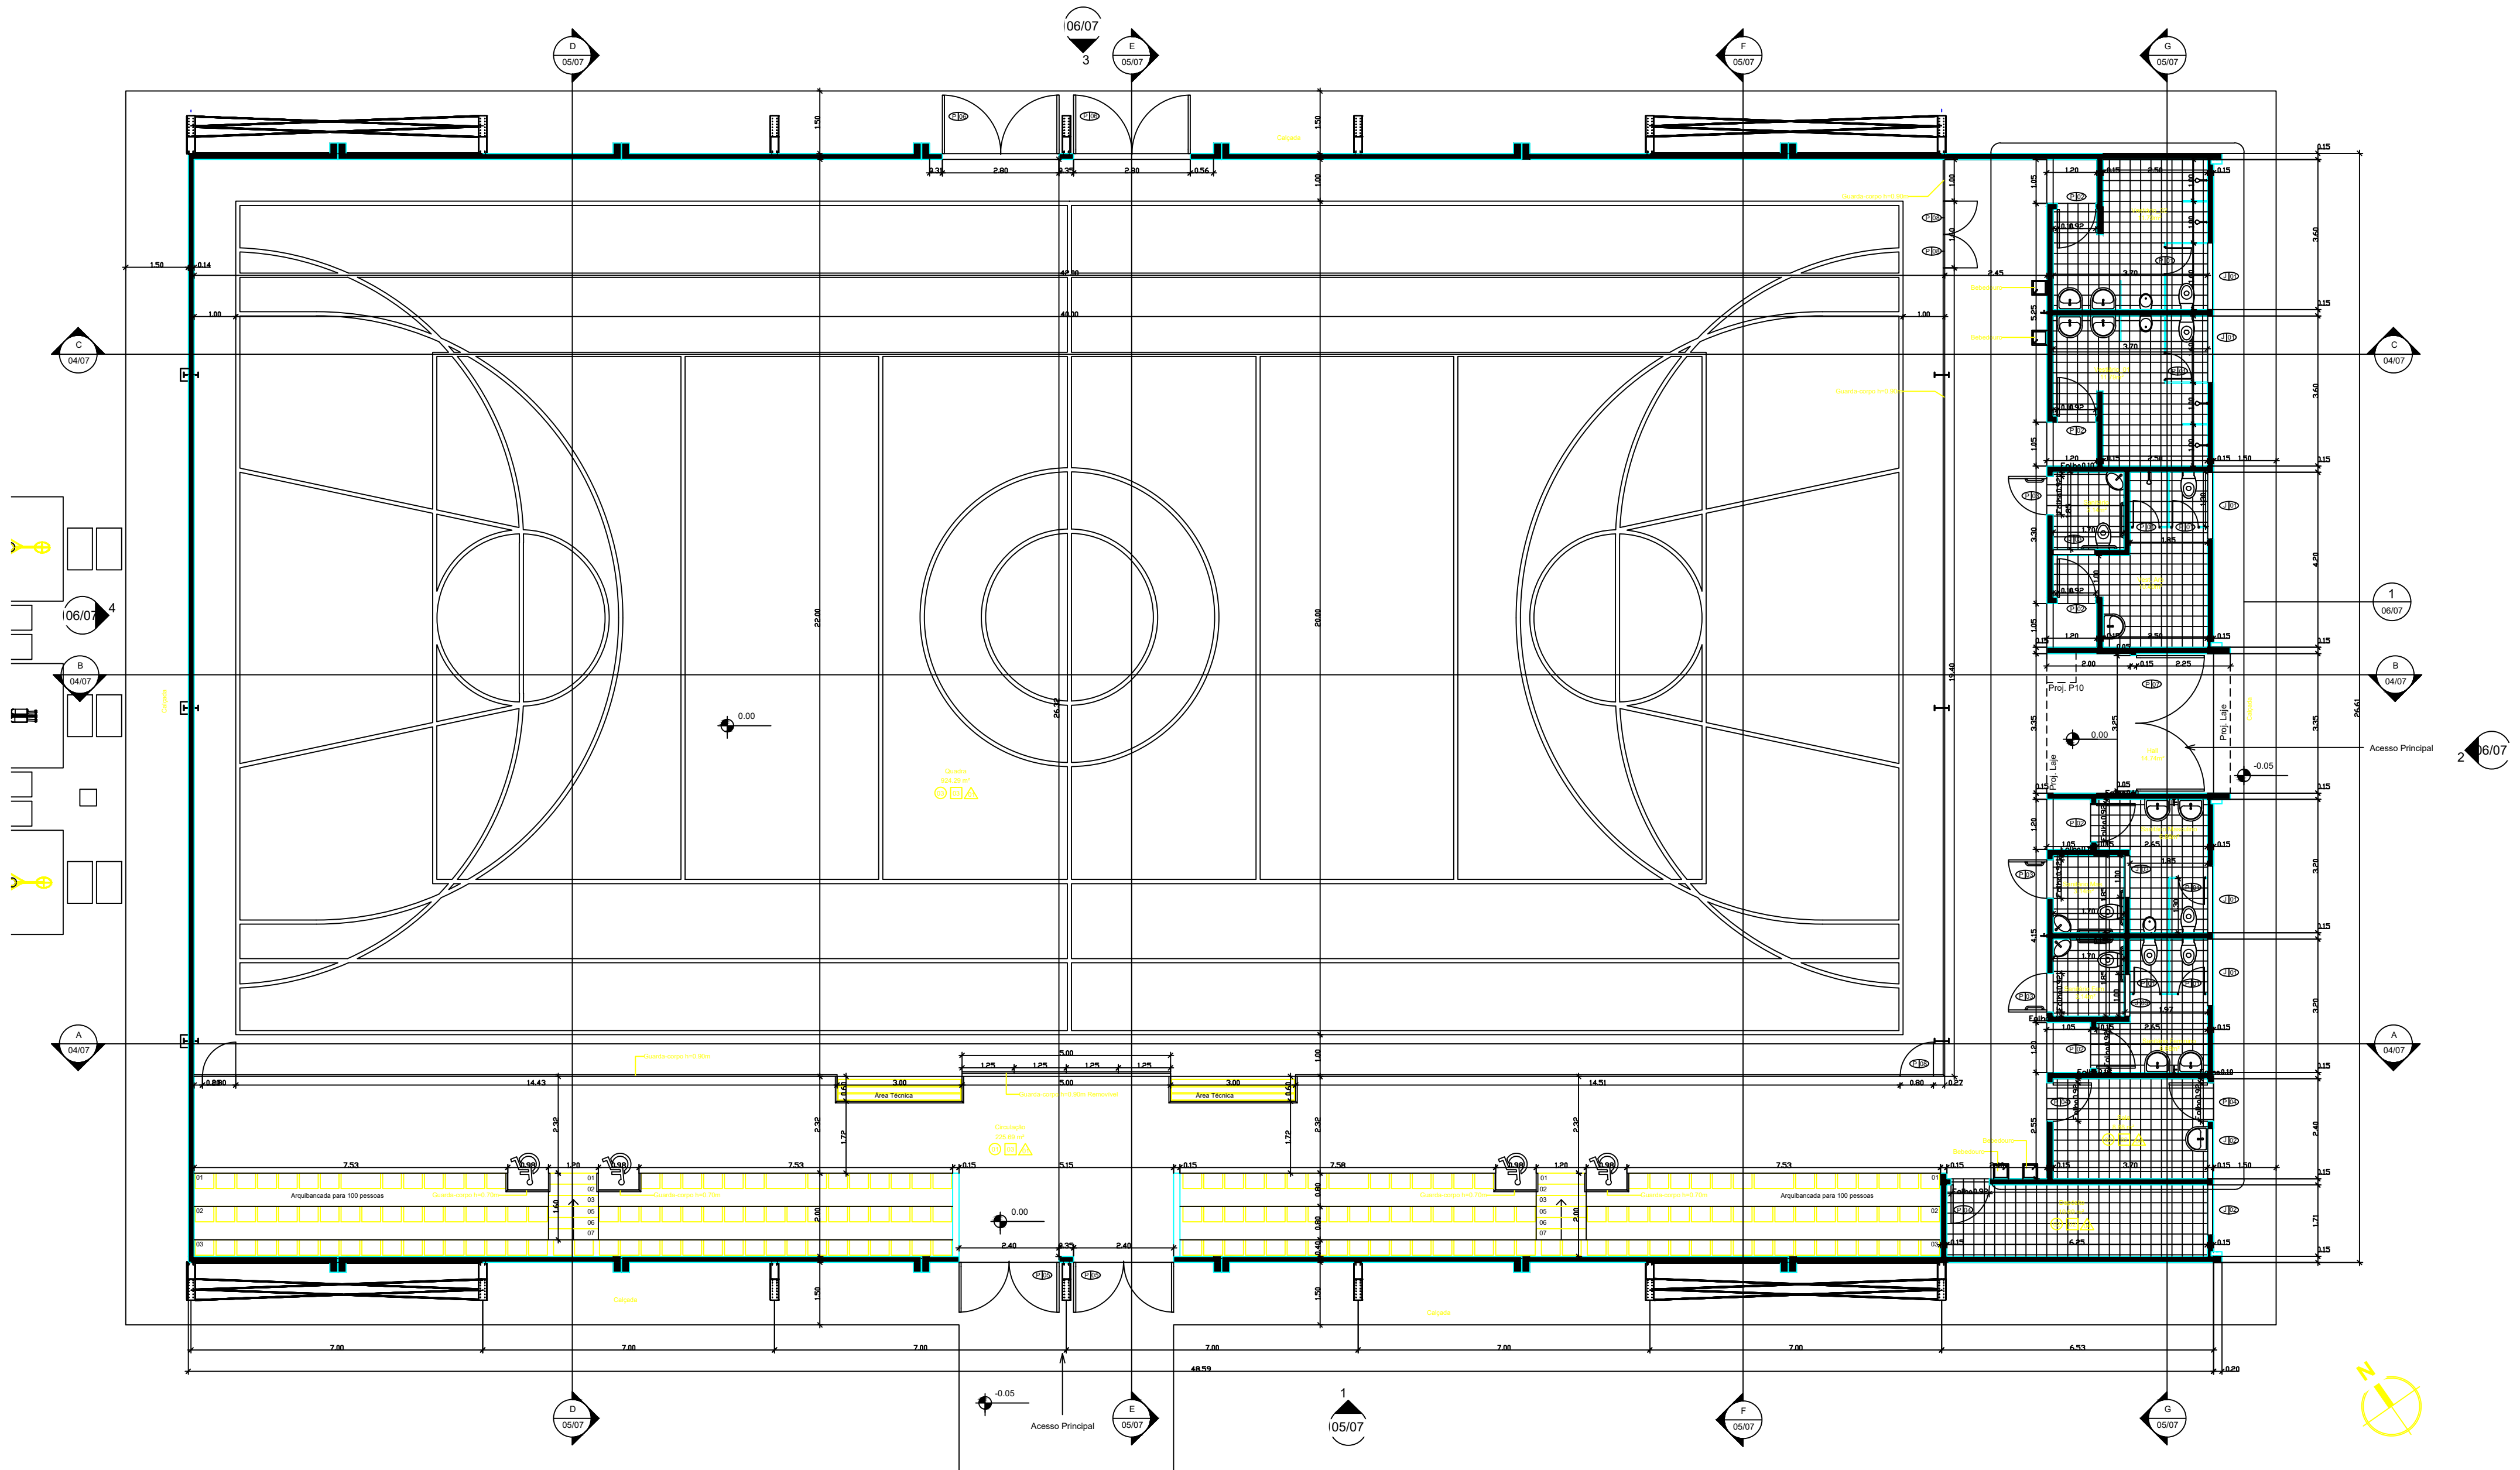

1 Quadra
1:75

Legenda Acabamentos			
Piso (P)	Teto (T)	Paredes (Pa)	
01 - Piso concreto polido	01 - Laje de pintura acrílica na cor branco	01 - Bloco Fritado	
02 - Piso cerâmico 30x30	02 - Fone pvc em placas	02 - Revestimento cerâmico 20x20	
03 - Piso para quadra	03 - Telha Metálica	03 - Fechamento de telha metálica	
04 - Piso concreto vassourado		04 - Pintura em tinta acrílica - Branco	

Quadro de Janelas					
Janela	Largura	Altura	Perímetro	Modelo	Quantidade
01	1,00	1,50	1,90	Basculante/Fix 45°	5
02	1,20	1,00	1,80	Basculante/Fix 45°	2
03	1,00	0,80	1,20	Basculante/Fix 45°	3

Quadro de Portas e Portões				
Porta	Largura	Altura	Mecanismo	Quantidade
01	0,80	1,90	Abre 1F	7
02	0,92	2,10	Abre 1F	5
03	0,92	2,10	Abre 1F	3
04	0,92	2,10	Abre 1F	3
05	2,40	2,80	Portão Abre 2F e barra	2

Quadro de Portas e Portões				
Porta	Largura	Altura	Mecanismo	Quantidade
06	2,90	2,80	Portão Abre 2F e barra	2
07	3,25	3,00	Portão Abre 2F e barra	1
08	0,80	0,90	Abre 1F	4
09	0,70	0,70	Abre Adaptado	1

Observações:

- Direitos autorais reservados.
- Verificar medidas no local.
- Cotas em metros.
- Consultar memoriais descritivos de arquitetura.
- Consultar projetos complementares de estrutura, hidráulica e elétrica.
- Para os acabamentos, seguir o existente.