



REVISÕES (DISCRIMINAÇÃO)	Nº	DATA	RUBRICA

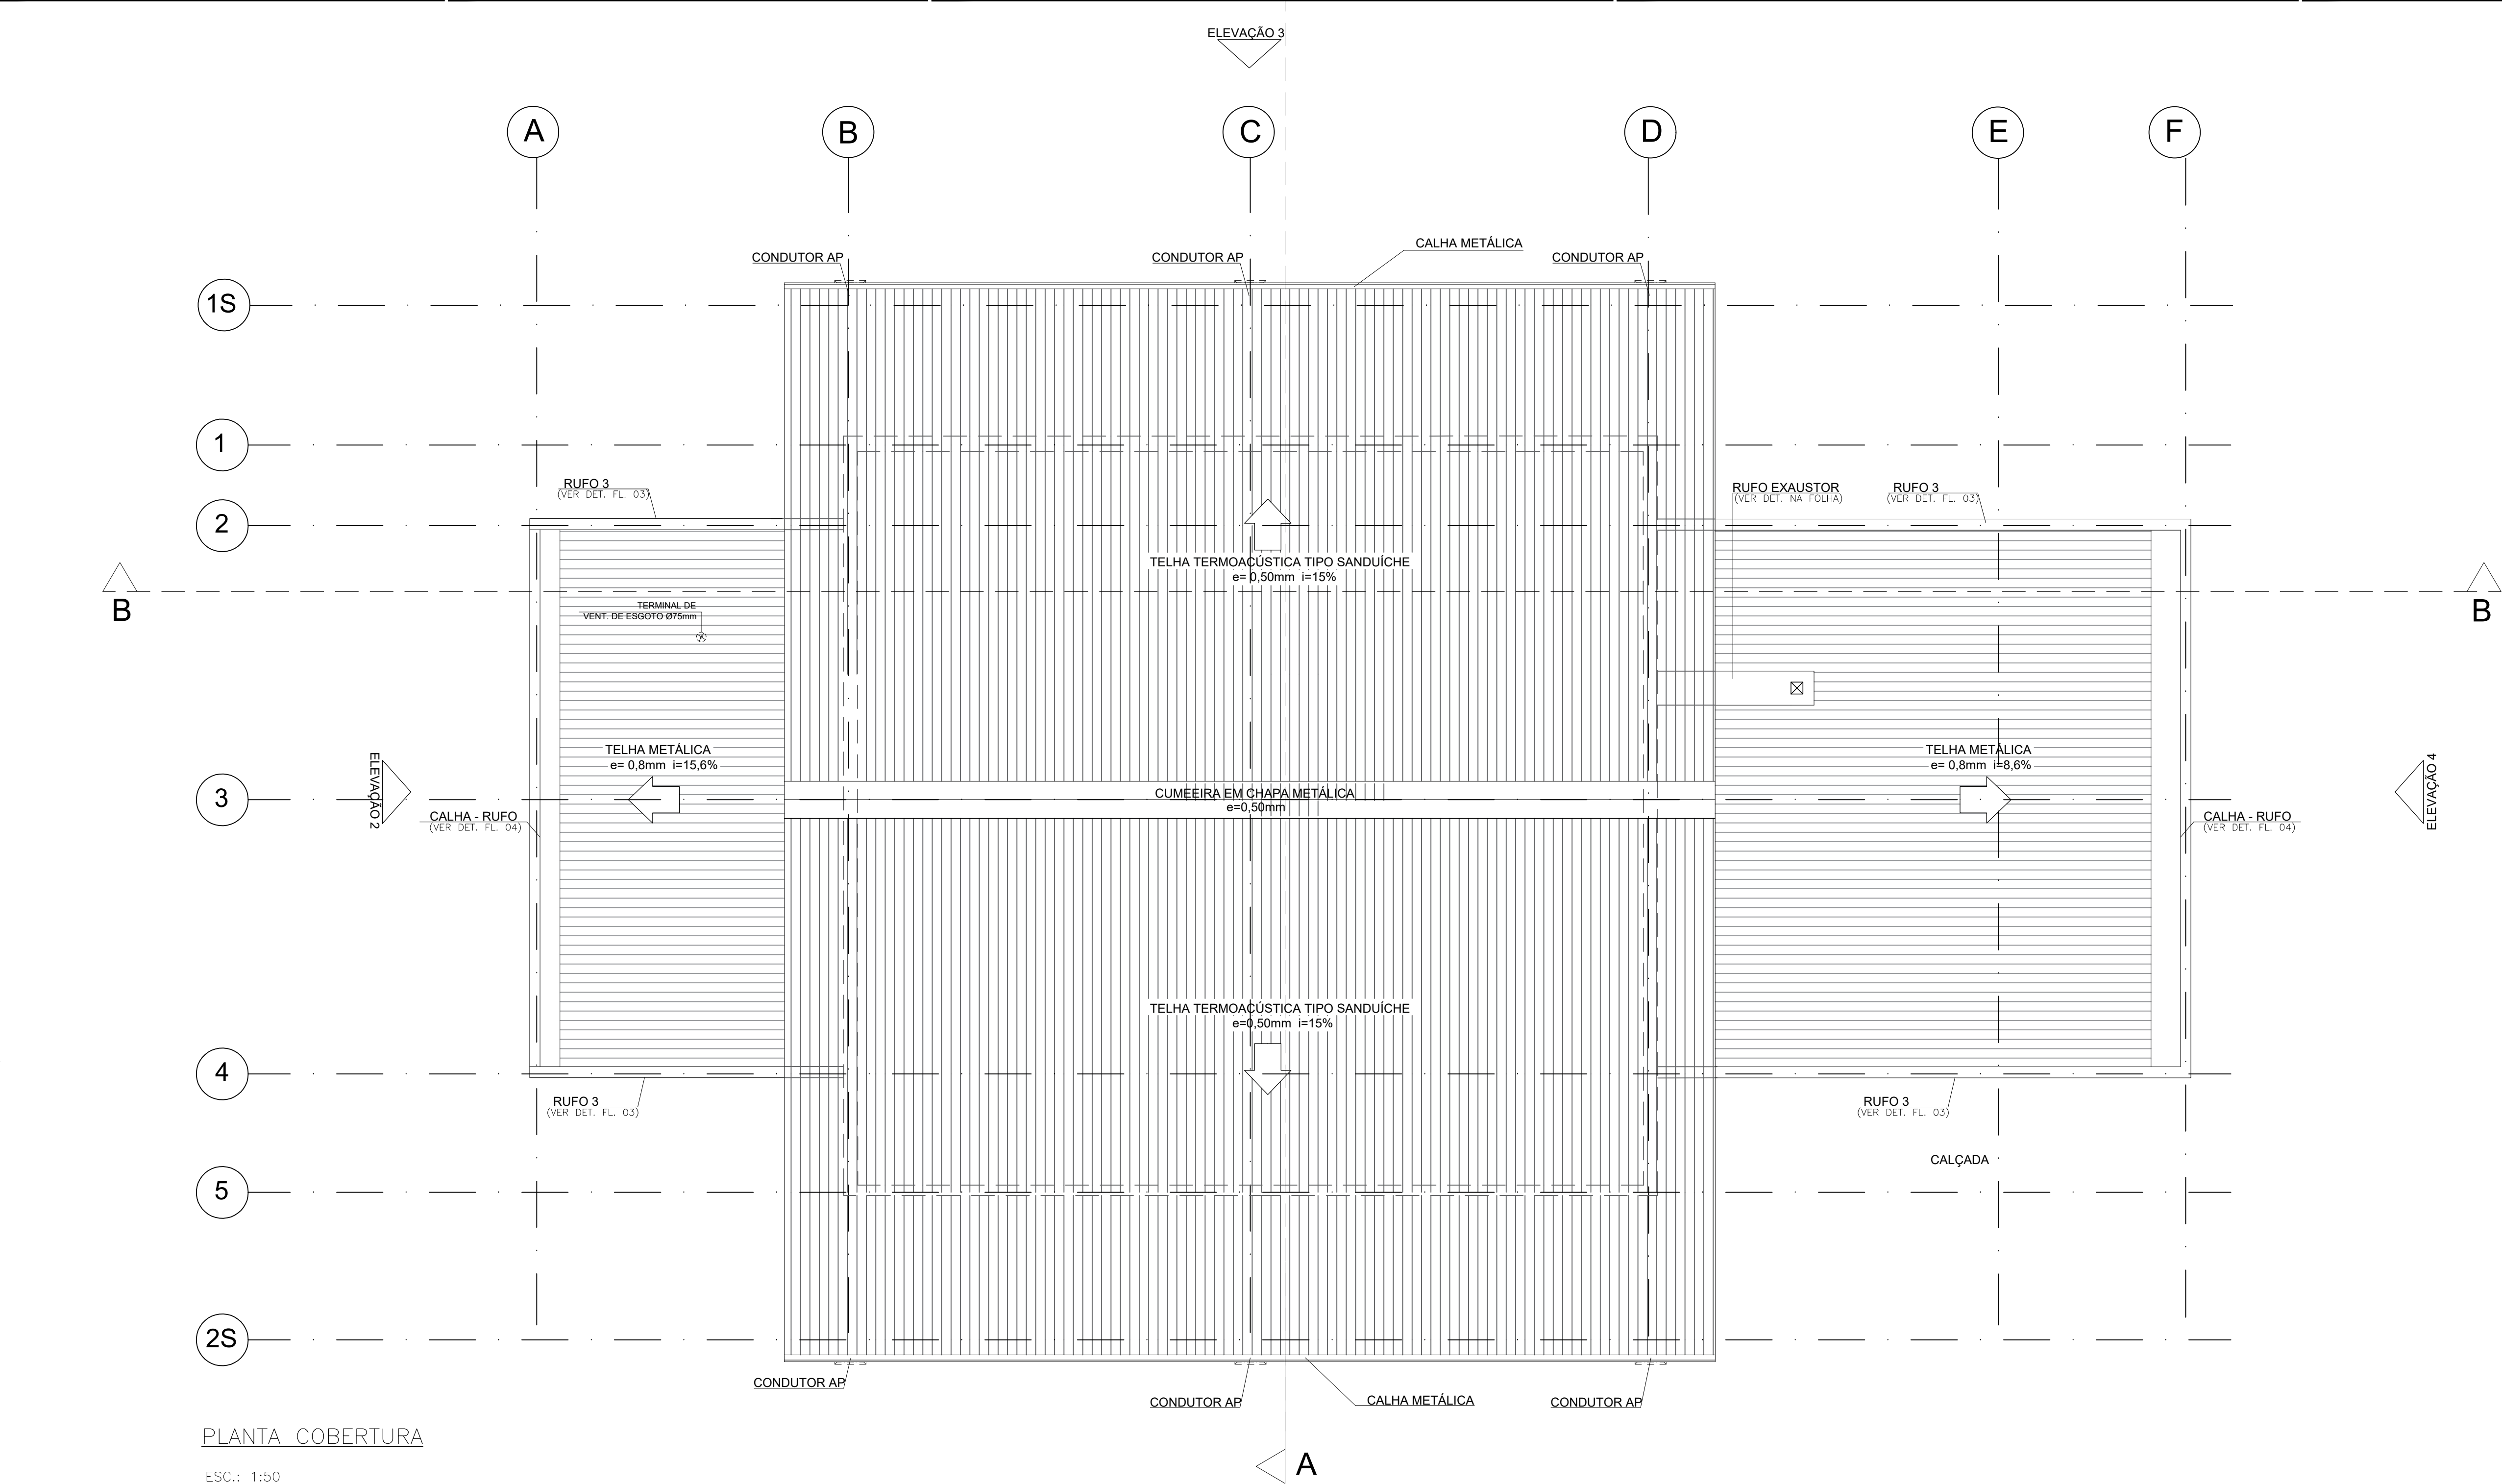

PLANTA COBERTURA

ESC.: 1:50

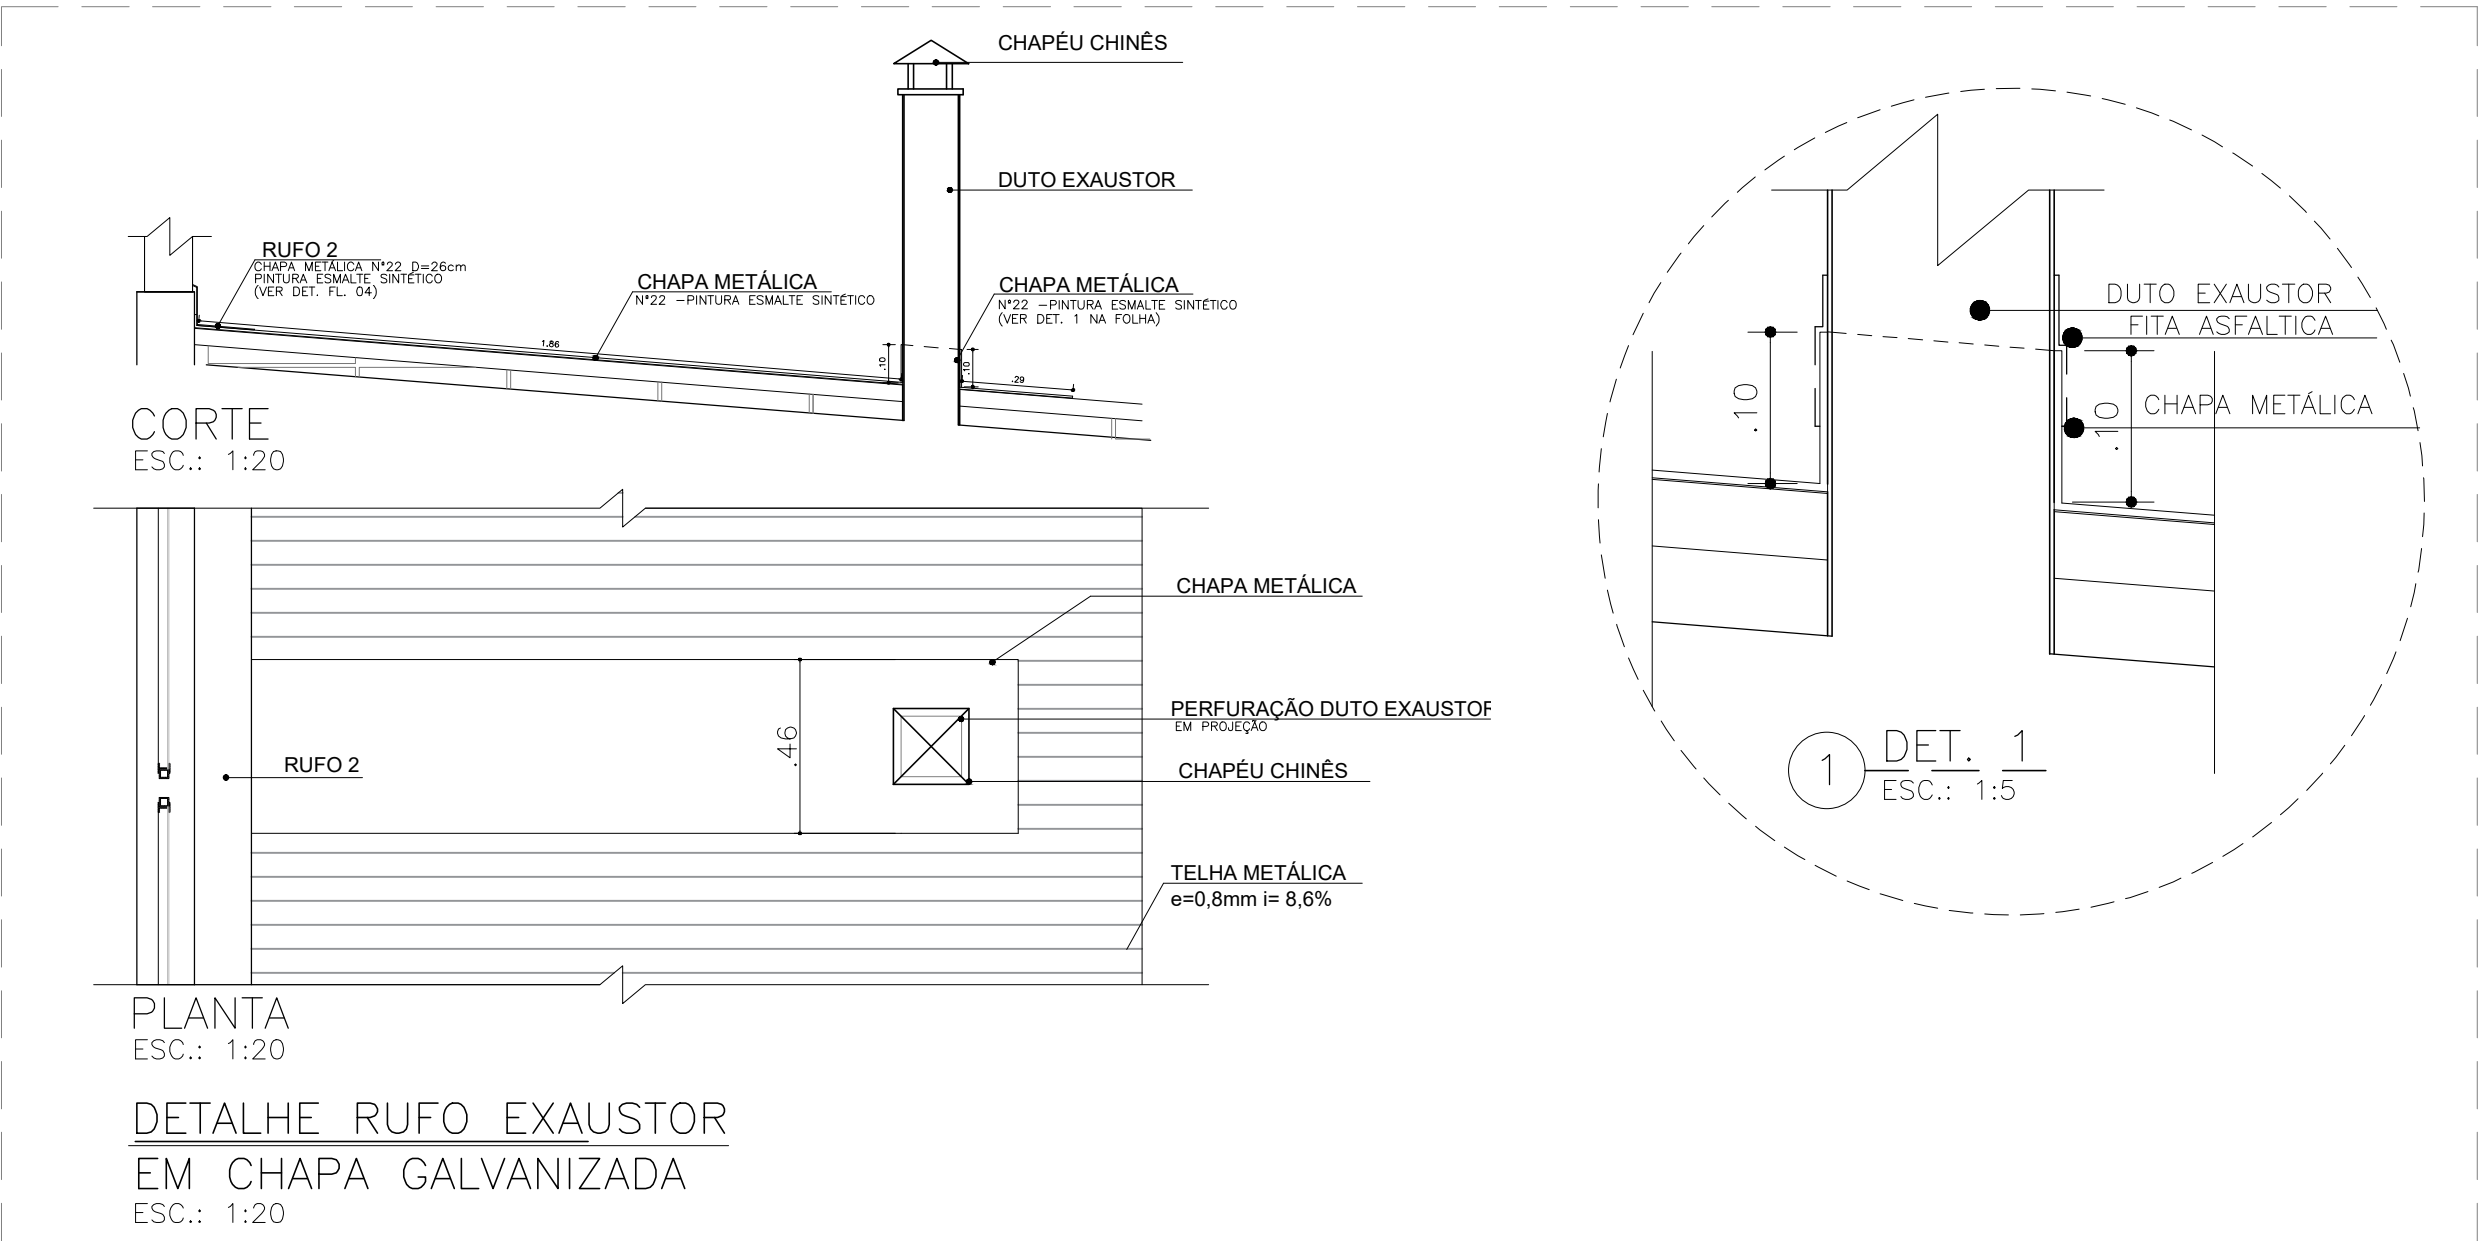

PLANTA

ESC.: 1:20

DETALHE RUFO EXAUSTOR
EM CHAPA GALVANIZADA

ESC.: 1:20

CHAPA METÁLICA N°22 D=32cm
PINTURA ESMALTE SINTÉTICO
COR: PRETO FOSCO (A6)

DETALHE RUFO 3 PLATIBANDA
EM CHAPA GALVANIZADA

ESC. 1:5