


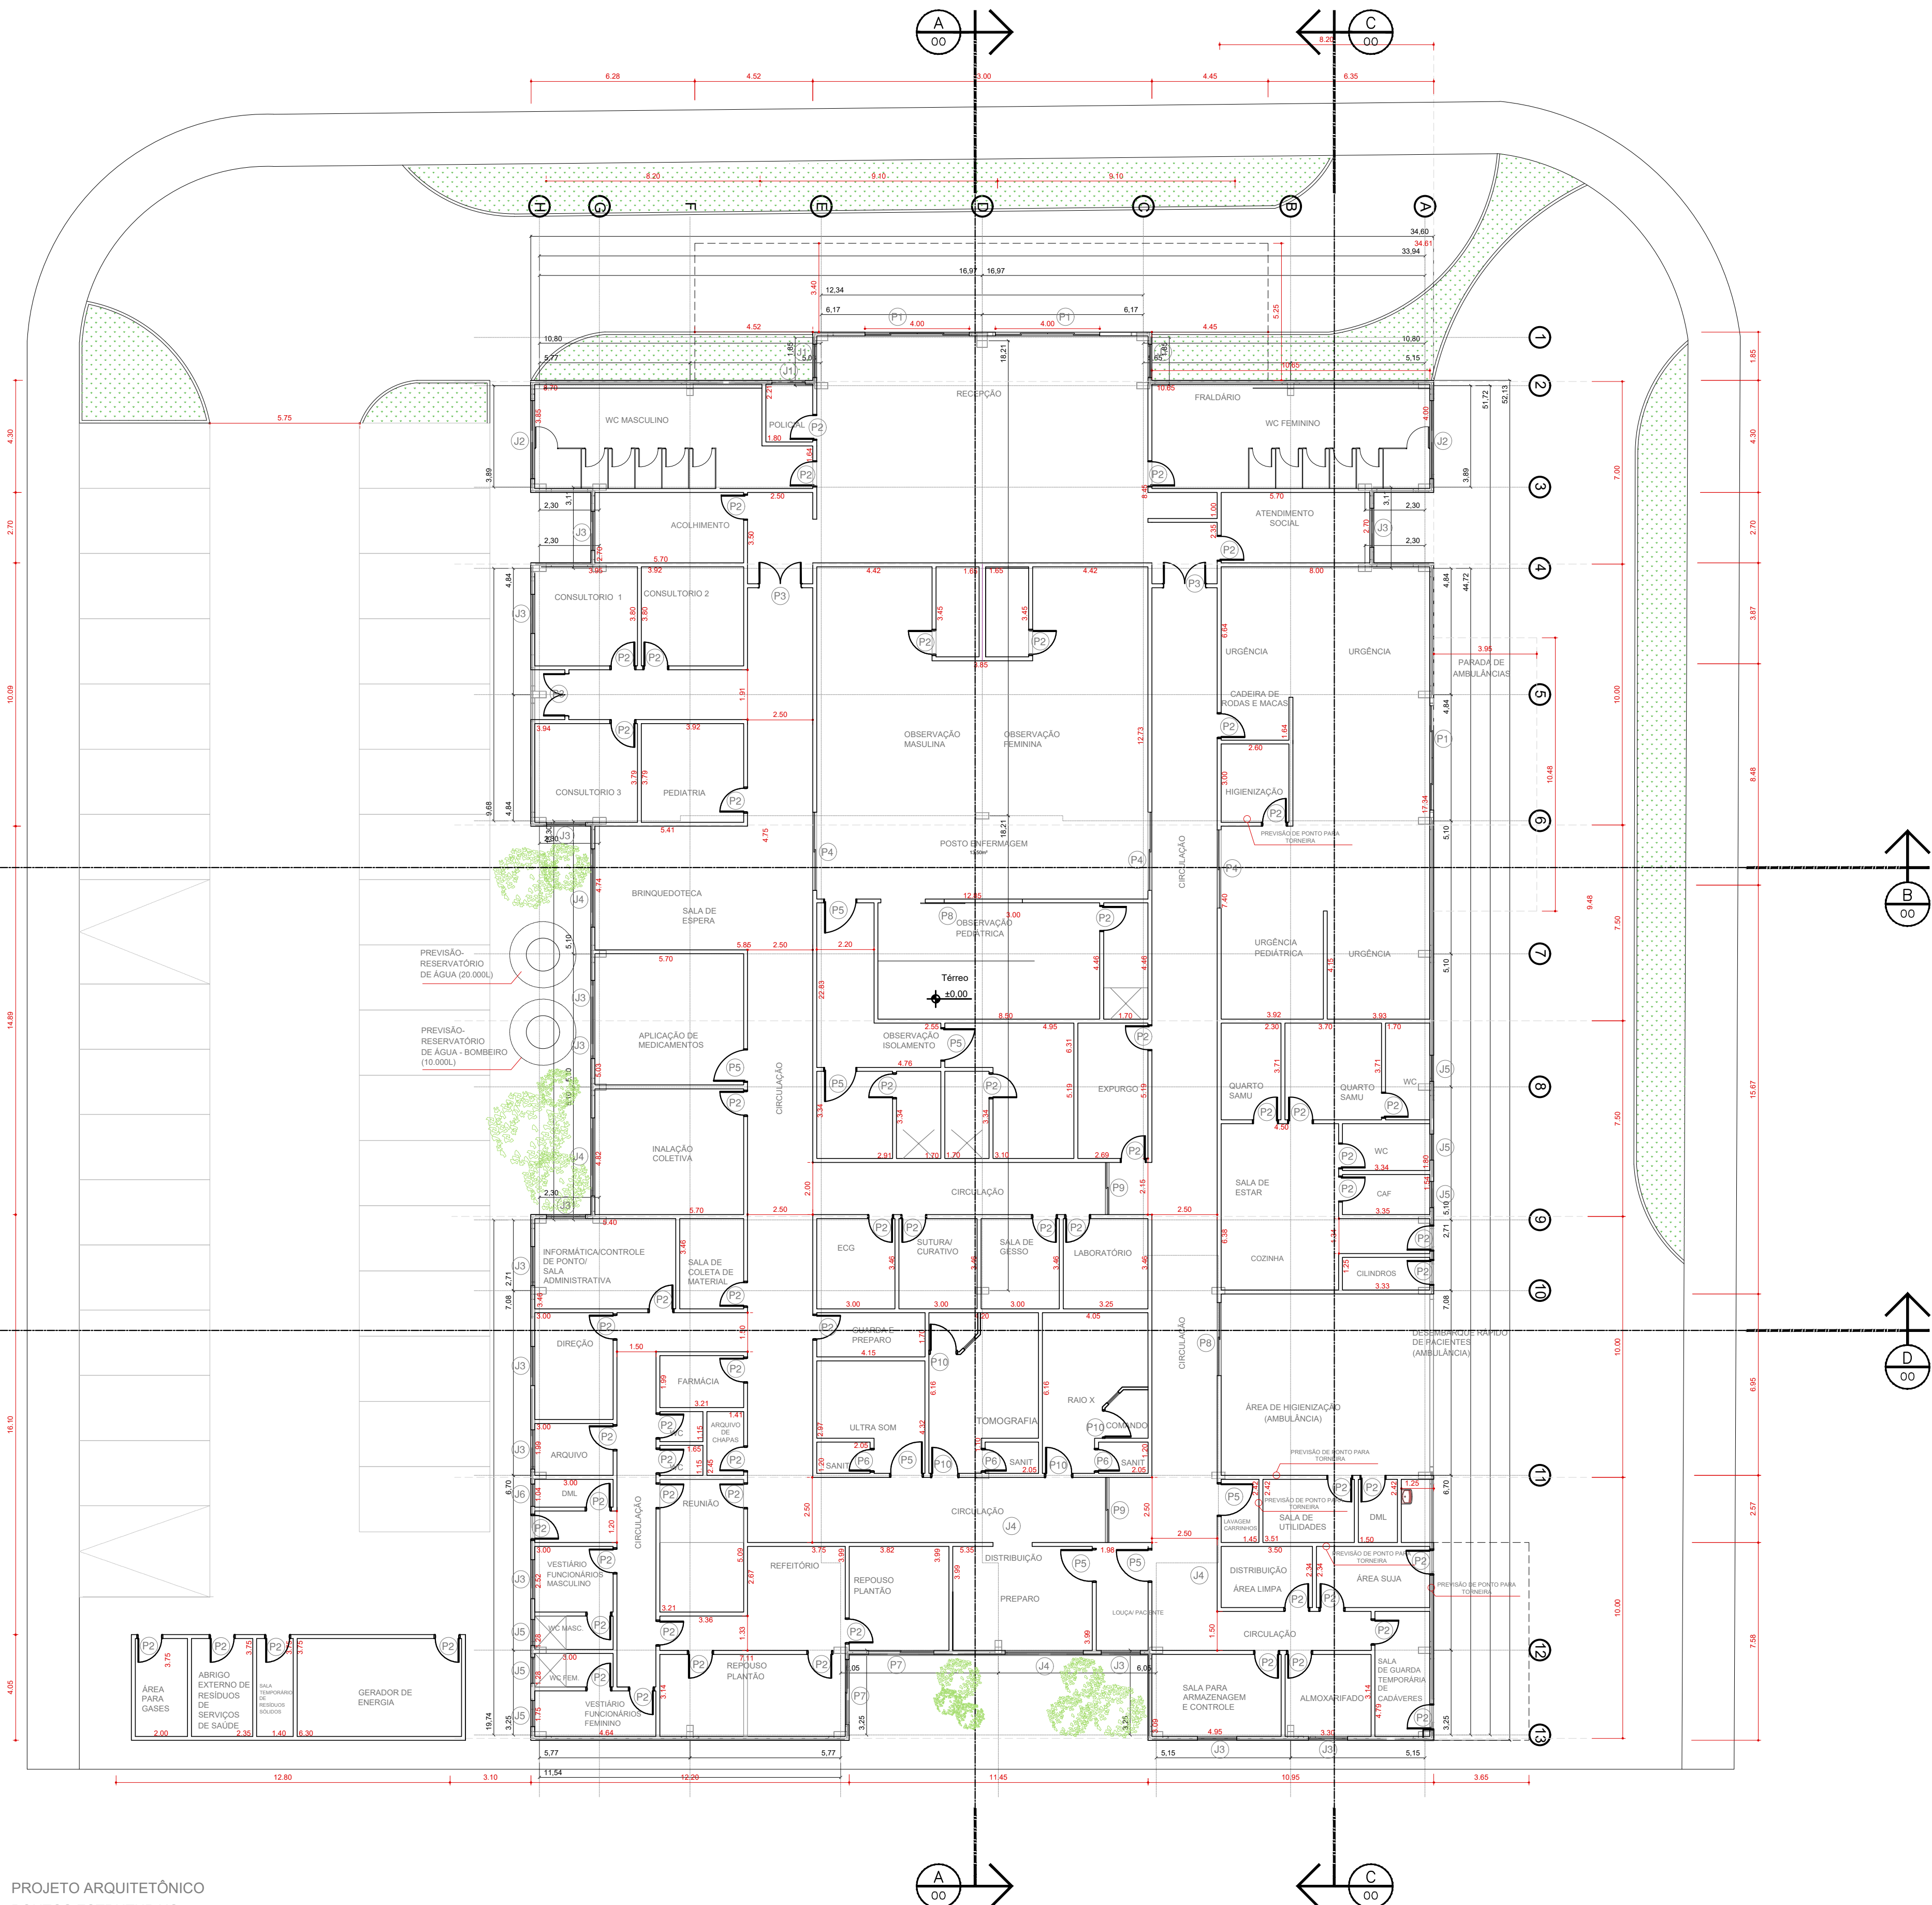

PROJETO ARQUITETÔNICO
PONTOS ESTRUTURAIS
ESC. 1/150

QUADRO DE ESQUADRIAS					FRANÇAS 1 E 2		
CÓDIGO	COMP.	ALM.	PEITORAL	ÁREA	ESPECIFICAÇÕES		QUANTIDADE
					TIPOLOGIA	MATERIAL	
P1	0,40	2,10	X	8,40	DE CORREI - 2 FRANÇAS	ALUMINIO 1 E600	0,3
P2	0,90	2,10	X	1,89	DE CORREI - 2 FRANÇAS	ALUMINIO 1 E600	0,3
P3	1,60	2,10	X	3,36	DE CORREI - 2 FRANÇAS	ALUMINIO 1 E600	0,3
P4	3,00	2,10	X	6,30	DE CORREI - 4 FRANÇAS - 3 FRANÇAS	ALUMINIO 1 E600	0,3
P5	1,20	2,10	X	2,52	DE CORREI - 2 FRANÇAS	ALUMINIO 1 E600	0,3
P6	2,80	2,10	X	1,68	DE CORREI - 2 FRANÇAS	ALUMINIO 1 E600	0,3
P7	2,50	2,10	X	5,25	DE CORREI - 2 FRANÇAS	ALUMINIO 1 E600	0,2
P8	2,80	2,10	X	5,88	DE CORREI - 2 FRANÇAS	ALUMINIO 1 E600	0,1
P9	2,00	2,10	X	4,20	DE CORREI - 2 FRANÇAS	ALUMINIO 1 E600	0,1
P10	1,00	2,10	X	2,10	DE CORREI - 1 FRANÇA	ALUMINIO 1 E600 (PORTA BANDO-O)	0,4
(1)	1,30	1,28	1,26	1,64	DE CORREI - 2 FRANÇAS	ALUMINIO 1 E600	0,3
(2)	3,00	0,63	1,89	1,89	MANA-BAI - 3 FRANÇAS	ALUMINIO 1 E600	0,2
(3)	1,50	1,28	1,26	1,89	DE CORREI - 2 FRANÇAS	ALUMINIO 1 E600	1,3
(4)	3,00	1,28	1,26	3,78	DE CORREI - 2 FRANÇAS	ALUMINIO 1 E600	0,3
(5)	1,60	0,63	1,89	0,63	MANA-BAI - 1 FRANÇA	ALUMINIO 1 E600	0,6
(6)	1,00	1,28	1,26	1,26	DE CORREI - 2 FRANÇAS	ALUMINIO 1 E600	0,1

QUADRO DE ESPECIFICAÇÕES DAS PAREDES		PRANCHA 3
CÓDIGO	MATERIAL	
1	PLACA OMENTEA PRÉ-MOLDADO	
2	SYTHALL - SONDART (25)	
3	SYTHALL - PLACA XISSE (30)	
4	ALVENARIA	
5	ALVENARIA - BATELA	

QUADRO DE ESPECIFICAÇÕES DE REVESTIMENTOS (PAREDE)		PRANCHA 4
CODIGO	REVESTIMENTO	IMPERMEABILIZAÇÃO
1.	PINTURA MEX. A.C.B.M. (PINTURA AZULADA) - BICO/BRANCO	
2.	PINTURA MEX. A.C.B.M. (PINTURA BRANCA) - BICO / BRANCO	IMPERMEAC. FLEXIVEL - MONTMORILONITO
3.	PINTURA BRANCA (PINTURA AZULADA)	
4.	PINTURA BRANCA (PINTURA AZULADA)	
5.	PINTURA BRANCA (PINTURA BRANCA)	IMPERMEAC. FLEXIVEL - MONTMORILONITO
6.	PINTURA BRANCA (PINTURA BRANCA)	IMPERMEAC. FLEXIVEL - MONTMORILONITO
7.	AZULEJO - BRANCO	IMPERMEAC. FLEXIVEL - MONTMORILONITO

*A Pintura em meia altura será feita em bege do piso à 90cm e em branco de 90cm à 3m.

QUADRO DE ESPECIFICAÇÕES DE REVESTIMENTOS (PISO)		PRANCHA 4
CÓDIGO	REVESTIMENTO	
1	PISO VÁRUELO - CINZA	
2	PISO INTERTRAVADO	
3	CONCRETO BATO	

QUADRO DE ESPECIFICAÇÕES DE REVESTIMENTOS (FORRO)		PRANCHA 4
CÓDIGO	REVESTIMENTO	
1	CESSO ACABADO MODULAR	
2	CESSO	
3	LAE. TÉCNICA - CONCRETO PRE MOLDADO	

REV.	DESCRIÇÃO	DATA	POR	APROV.


EDSON JOSÉ MARCUSSO
Prefeito Municipal de Boituva

ALEXSANDER ALVES DE SOUZA
ALECSANDER ALVES DE SOUZA
RESPONSÁVEL TÉCNICO
CAU A252000-1


EVELYN KARINE PACHECO LEITE
RESPONSÁVEL TÉCNICO
CAU A71431-3

PREFEITURA DE BOITUVA

PLANTA DE LOCALIZAÇÃO

EMPREENHIMENTO

PRONTO ATENDIMENTO MUNICIPAL

ENDEREÇO
R. ANTÔNIO MASSARANA - n.92

TÍTULO	CONSTRUÇÃO DE PRONTO ATENDIMENTO MUNICIPAL - BOITUVA/SP
--------	---

RESPONSÁVEL ALECSANDER / EVELYN	ART/RRT 12046855 / 12047067	DESENHO ALECSANDER	APROV.
ESCALA INDICADA	Nº DO PT	VISTO	FOLHA 01/07
DATA 25/05/2022	ARQUIVO PAM_R00.dwg		REV. REV 00