


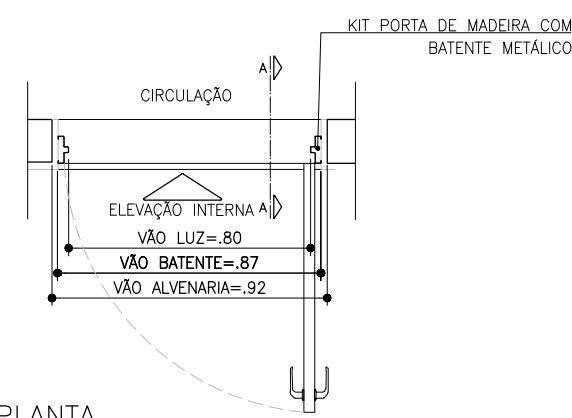
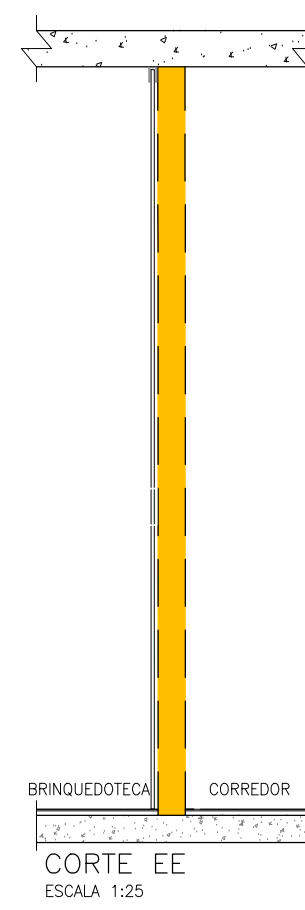
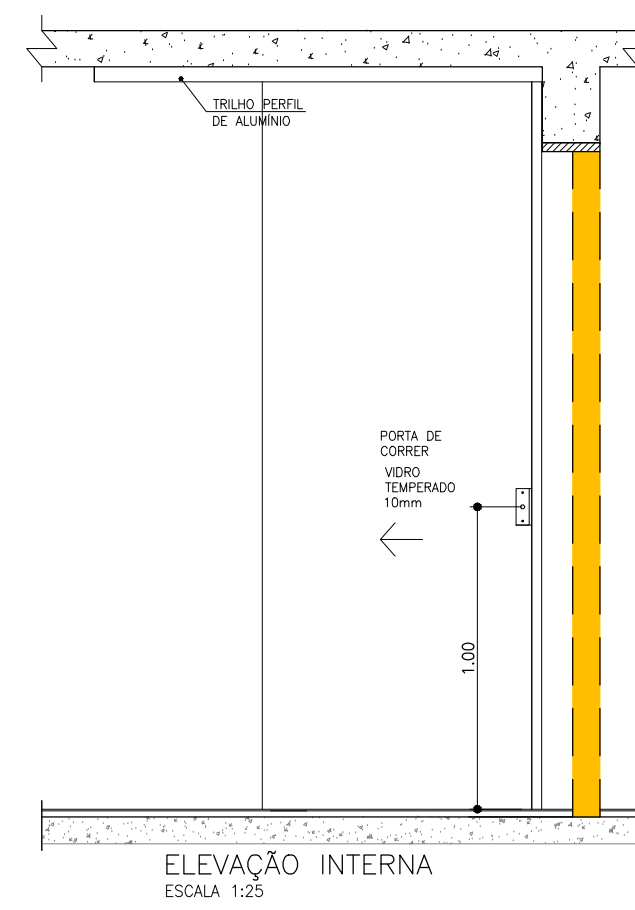
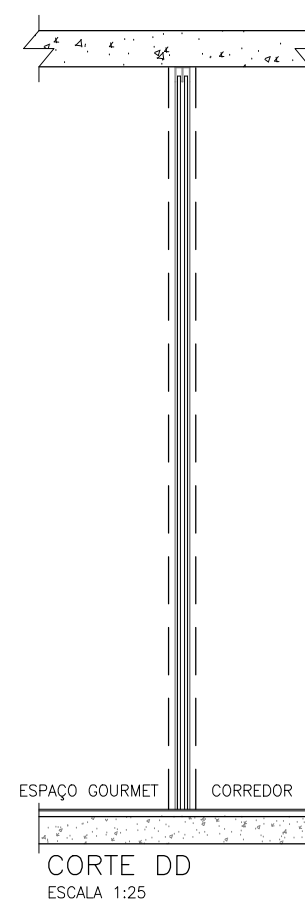
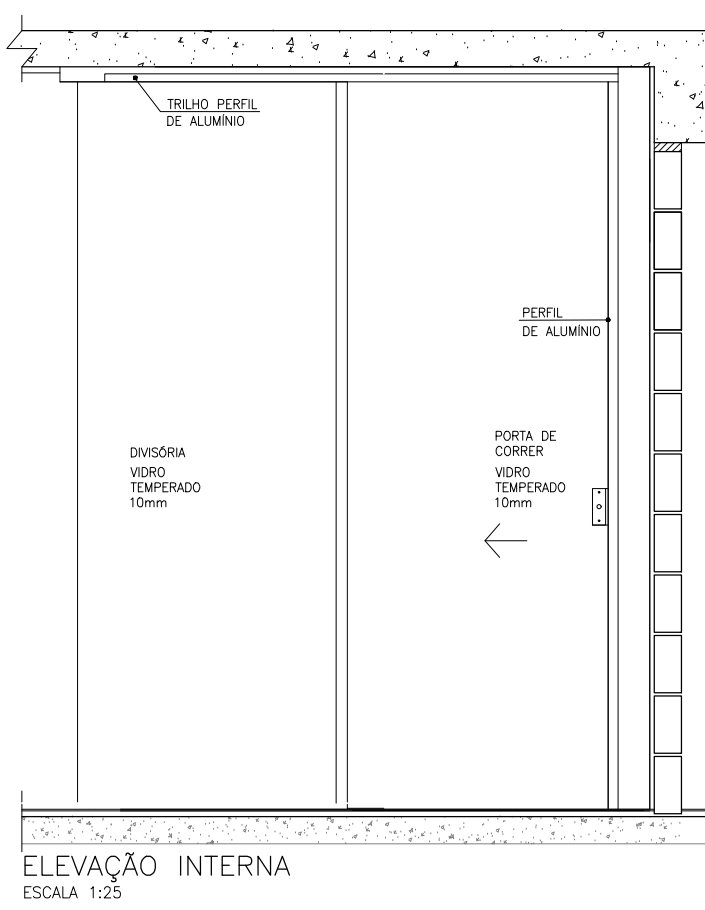
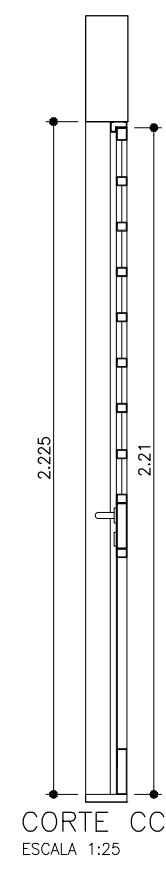
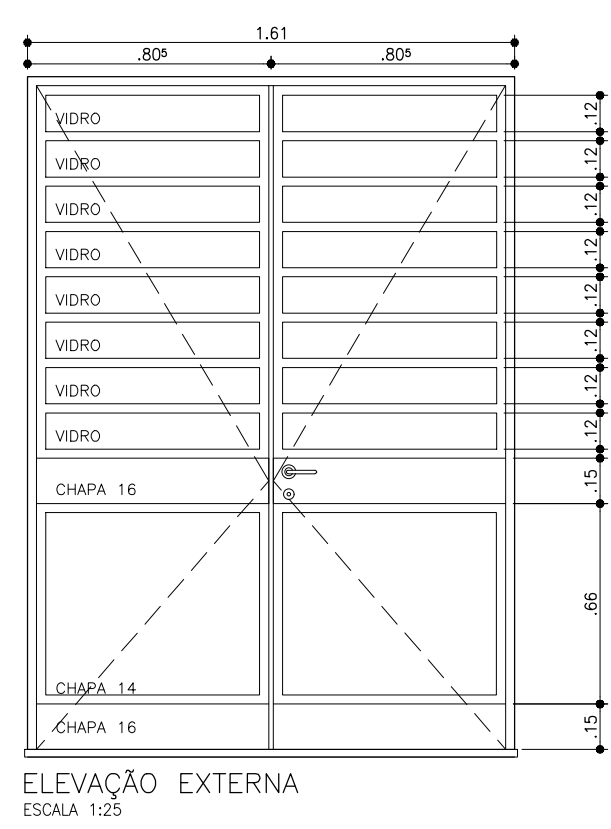
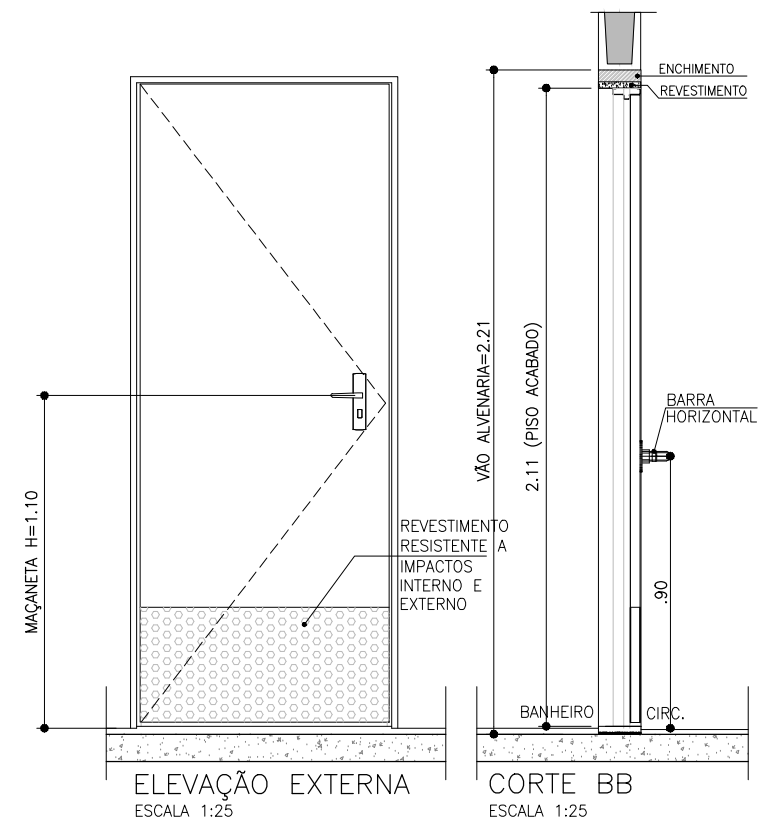


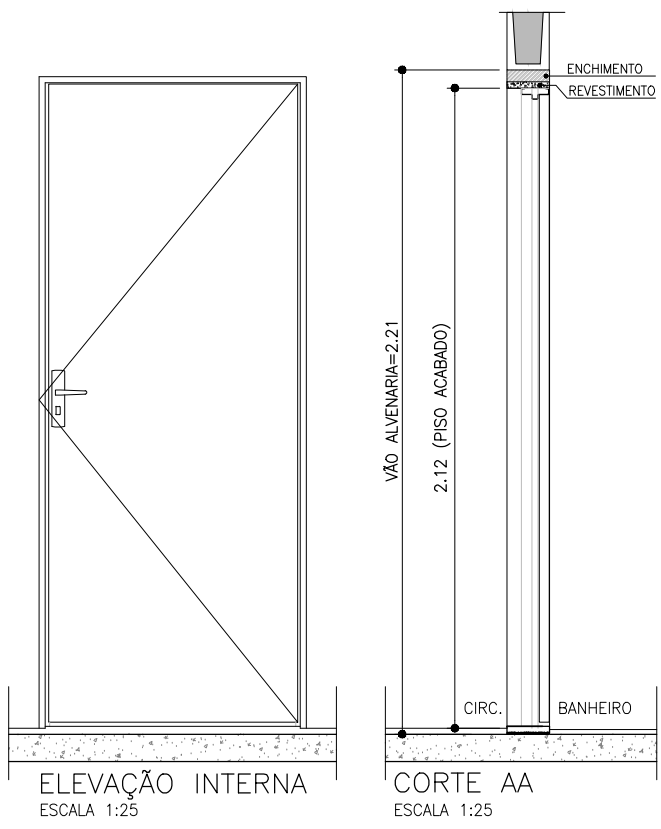


PLANTA
ESCALA 1:25
PM01 – PORTA MADEIRA/INTERNA (RU)
C/ FERRAGEM E FECHADURA
BANHEIRO FEMININO, MASCULINO, SALAS DE
ATENDIMENTO – 5 UNIDADES

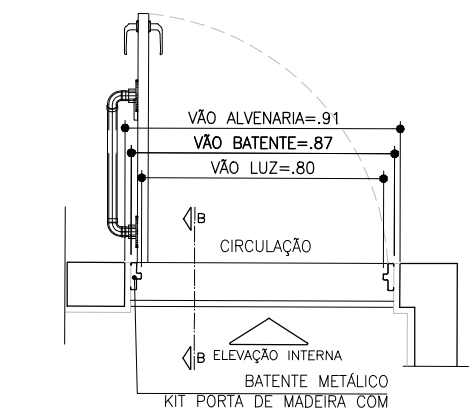


PLANTA
ESCALA 1:25
PM02 – PORTA MADEIRA/INTERNA (RU)
C/ FERRAGEM E FECHADURA, INSERÇÃO DE BARRA DE APOIO E
REVESTIMENTO RESISTENTE A IMPACTOS.
BANHEIRO ACESSÍVEL – 1 UNIDADE

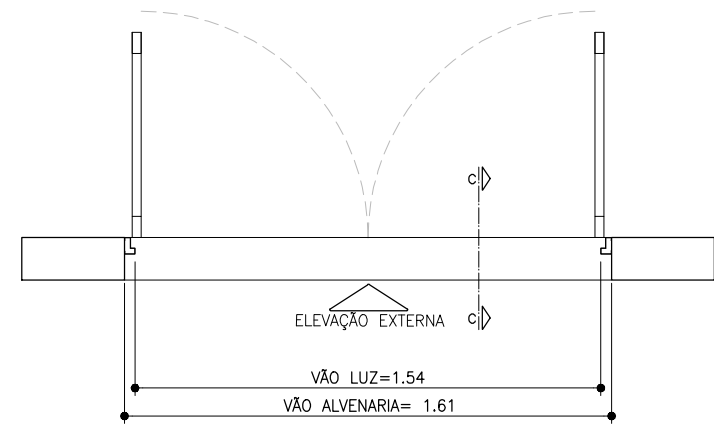


PLANTA
ESCALA 1:25
PFO1 – PORTA FERRO FRENTE E FUNDOS
C/ FERRAGEM E FECHADURA – VIDRO LISO 4mm
ENTRADA FRENTE E FUNDOS – 2 UNIDADES

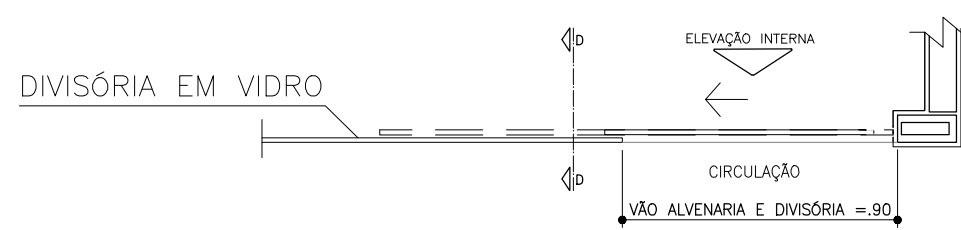


PLANTA
ESCALA 1:25
PVO1 – PORTA DE VIDRO/INTERNA
C/ FERRAGEM E FECHADURA
ESPAÇO CULINÁRIO – 1 UNIDADE

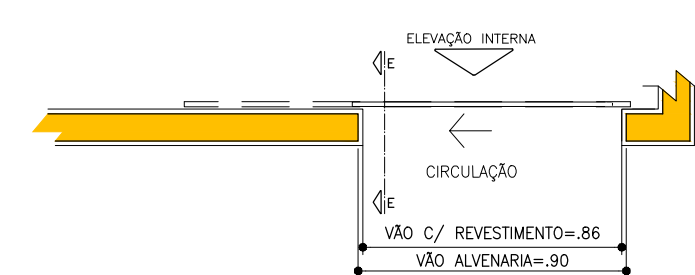


PLANTA
ESCALA 1:25
PVO2 – PORTA DE VIDRO/INTERNA
C/ FERRAGEM E FECHADURA
ESPAÇO BRINQUEDOTECA – 1 UNIDADE

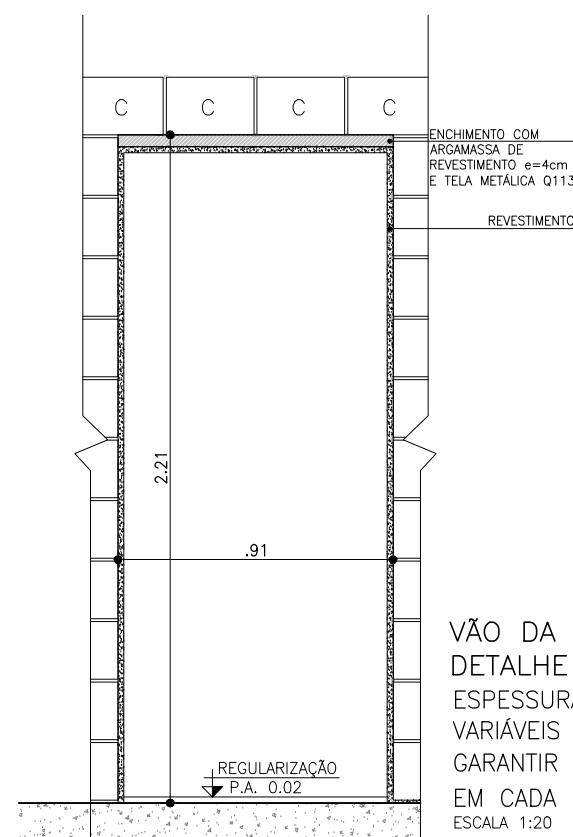


VÃO DA PORTA
DETALHE GÊNICO
ESPESSEZAS DE BATENTES
VARIÁVEIS CONFORME FABRICANTE
GARANTIR O VÃO LIVRE INDICADO
EM CADA PORTA COM ALTURA MIN. 2,10m
ESCALA 1:20

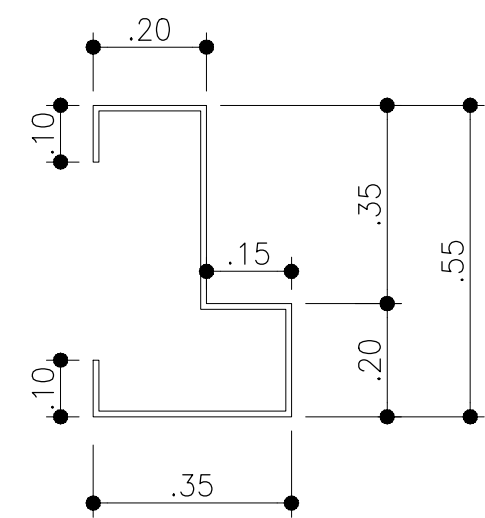


DET. BATENTE METÁLICO
SEM ESCALA
FIXADO POR PARAFUSO E BUCHA

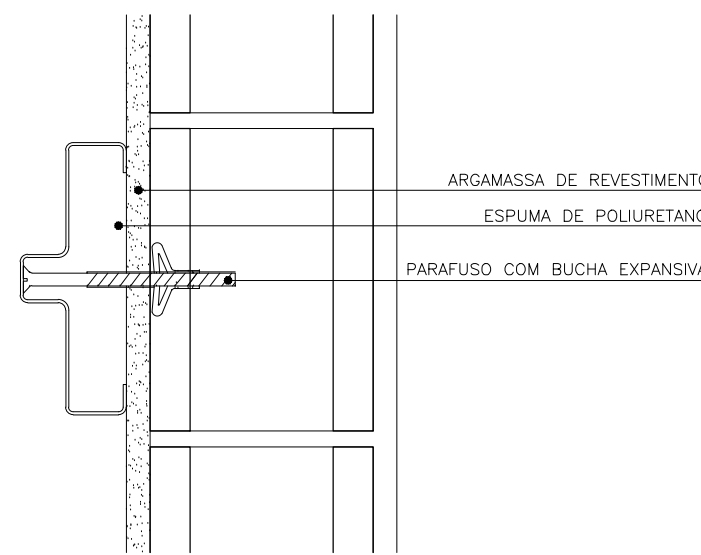


DETALHE FIXAÇÃO BATENTE
METÁLICO
ESCALA 1:5

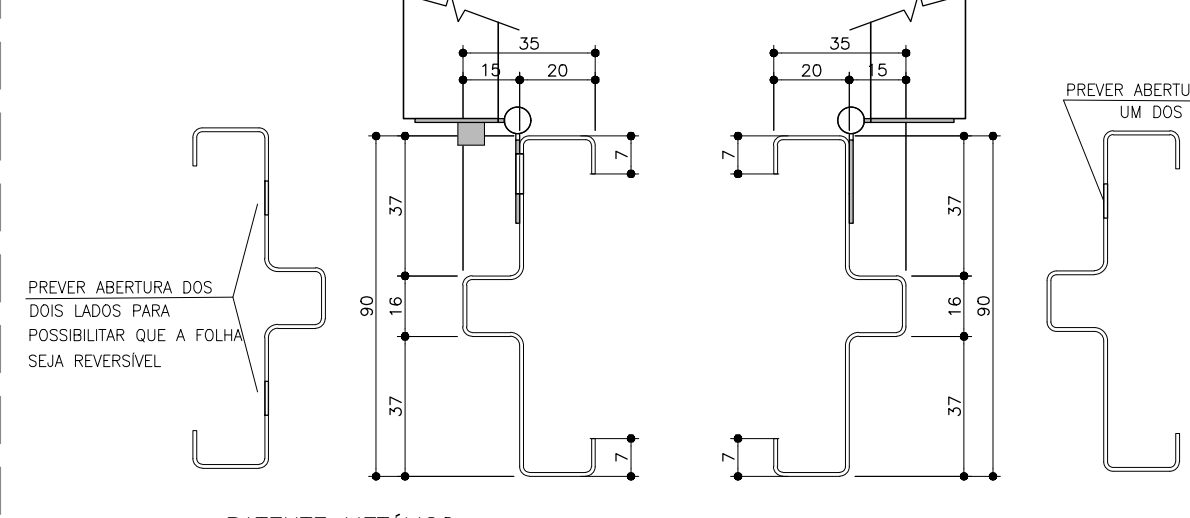


BATENTE METÁLICO
COM 2 REBAIXOS
DETALHE TÍPICO
ESCALA 1:2
* MEDIDAS EM MILÍMETROS
DETALHE BATENTE KIT PORTA
ESC.: 1:2

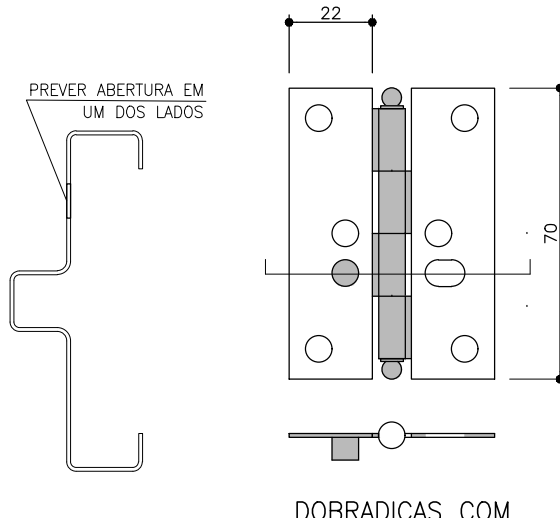


DOBRADIÇAS COM
TRAVA DE
SEGURANÇA
ESCALA 1:2

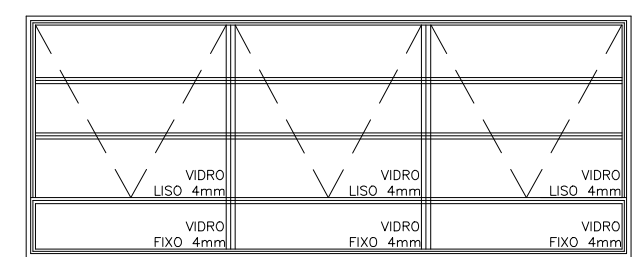


VISTA EXTERNA
ESCALA 1:25

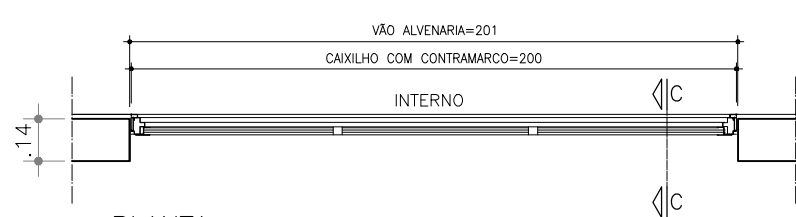


PLANTA
JANELA MAXIMAR
2,00X0,80
ESPAÇO CULINÁRIO
ESC 1:25

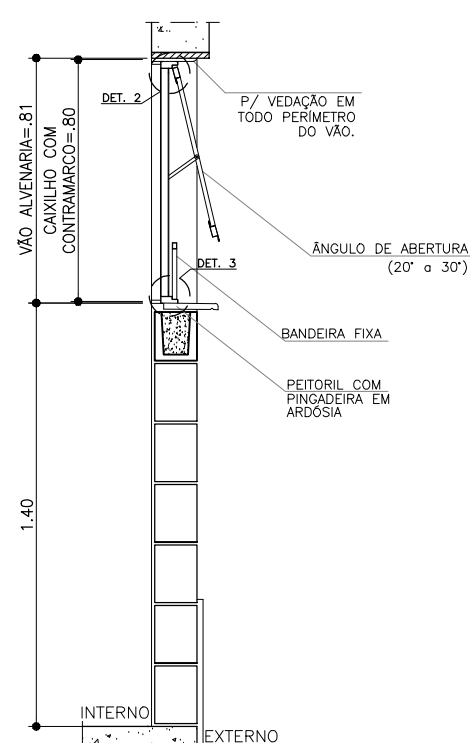


CORTE CC
ESCALA 1:25

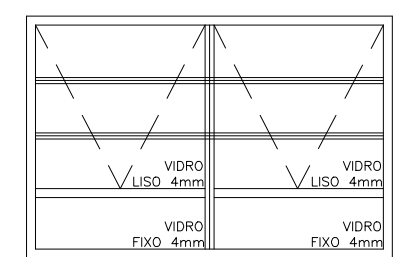


VISTA EXTERNA
ESCALA 1:25

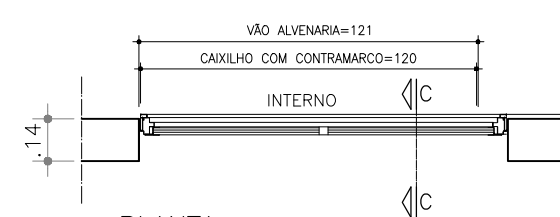


PLANTA
JANELA MAXIMAR
1,20X0,80
BRINQUEDOTECA/SALAS DE ATENDIMENTO
ESC 1:25

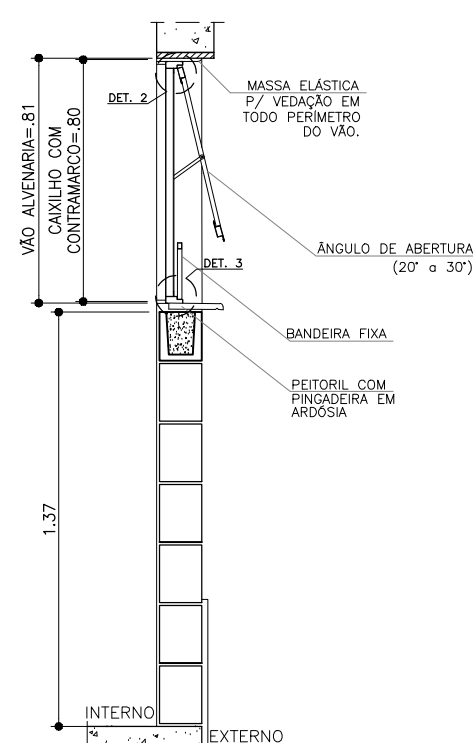


CORTE CC
ESCALA 1:25

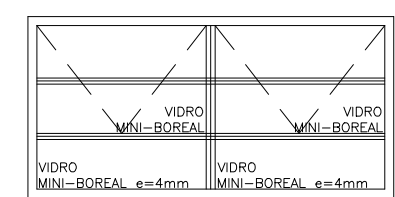


VISTA EXTERNA
ESCALA 1:25

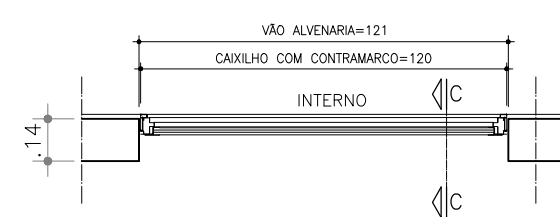


PLANTA
JANELA MAXIMAR
1,20X0,60
BANHEIRO
ESC 1:25

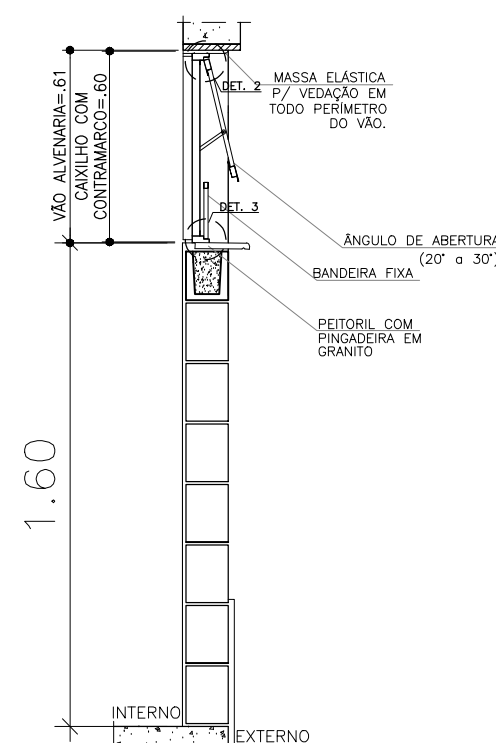

CORTE CC
ESCALA 1:25

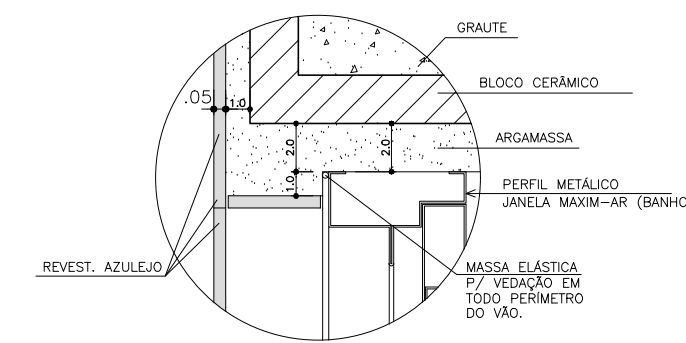

DET. 2
S/ ESCALA

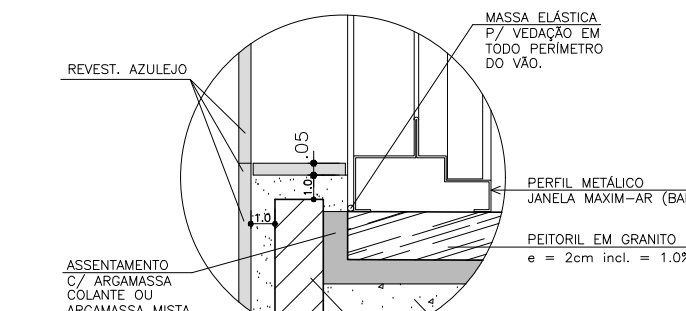

DET. 3
S/ ESCALA

FONTE / DADOS DE BASE

CASA DA JUVENTUDE

CDHU
ENG. FERNANDO AREVALILLO LLATA
ARQ*. ANA MARIA ANTUNES COELHO
ARQ. LUIZ GUSTAVO DELLA NOCE
ARQ. ALBERTO BUNDUKI

SUPERINTENDENTE DE PROJETOS
GERENTE
LÍDER
GESTOR

APOIO CDHU

ARQ*. ANNIE BEATRIZ C. SILVEIRA

AUTOR

LEGENDA / NOTAS

REVISÕES (DISCRIMINAÇÃO)	Nº	DATA	RUBRICA

CDHU
Companhia de Desenvolvimento
Habitacional e Urbano

Rua Boa Vista,170 . São Paulo . Tel.2505.2000 . CNPJ 47.865.597/0001-09

CONTRATO
SECRETARIA DE DESENVOLVIMENTO REGIONAL

PROJETO
CASA DA MULHER

ENDEREÇO / MUNICÍPIO

DISCIPLINA
ARQUITETURA

ÁREA
FOLHA
ARQ|08|14

ASSUNTO
PORTAS E CAIXILHOS

ESCALA GRÁFICA
ESCALA NOMINAL
DATA
INDICADA
AGO/2021

ESPAÇO PARA APROVAÇÃO

CÓDIGO CDHU
EMPREENHIMENTO
Projeto
0 0 0 6 6
Região
Município
Versão Etapa do Projeto
P E